


SEZIONE TIPO ROTATORIA VC14

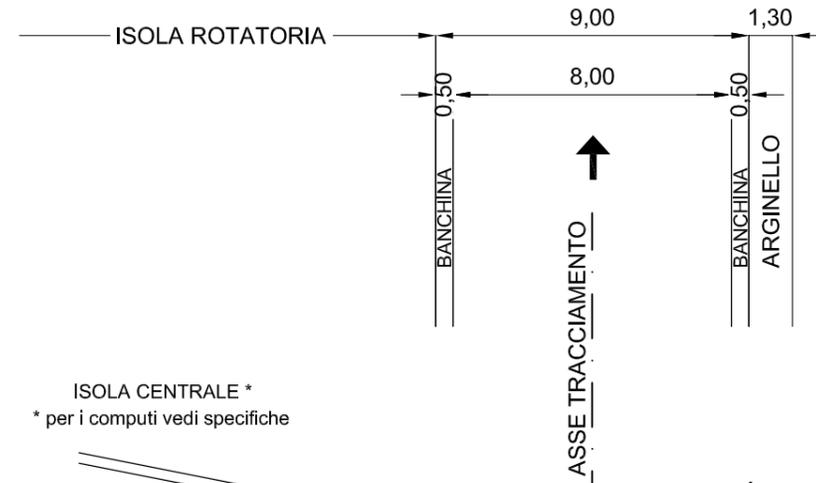

ISOLA CENTRALE *
* per i computi vedi specifiche

SCALA 1:200

QT.RIF. 256.000

QUOTE TERRENO	267.13	267.13	267.13	267.20	267.36	267.51	267.52	267.53
DIST.PARZIALI TERRENO	1.68	13.78	4.54	10.04	8.03	0.55	1.15	
QUOTE PROGETTO			268.46 268.53			268.28 268.35 268.30	267.31	
DIST.PARZIALI PROGETTO				9.00		1.25	1.47	


SCAVI E BONIFICHE	
STERRO	0.002 mq
SCOTICO	16.599 m
FOSSO	0.595 mq

RILEVATI	
RILEVATO	2.729 mq
TERRENO VEGETALE	2.927 m
RIEMPIMENTO ARGINELLO	2.245 mq

SOVRASTRUTTURA STRADALE	
STRATO DI USURA	10.430 m
STRATO DI BINDER	10.471 m
STRATO DI BASE	10.522 m
STRATO DI FONDAZIONE	10.703 m


MANUFATTI	
CORDOLO	0.075 mq

SEZIONE N. : 1
 QT. PROGETTO : 255.372
 DIST.PROG. : 0+000.000
 DIST.SUCC. : 2.490

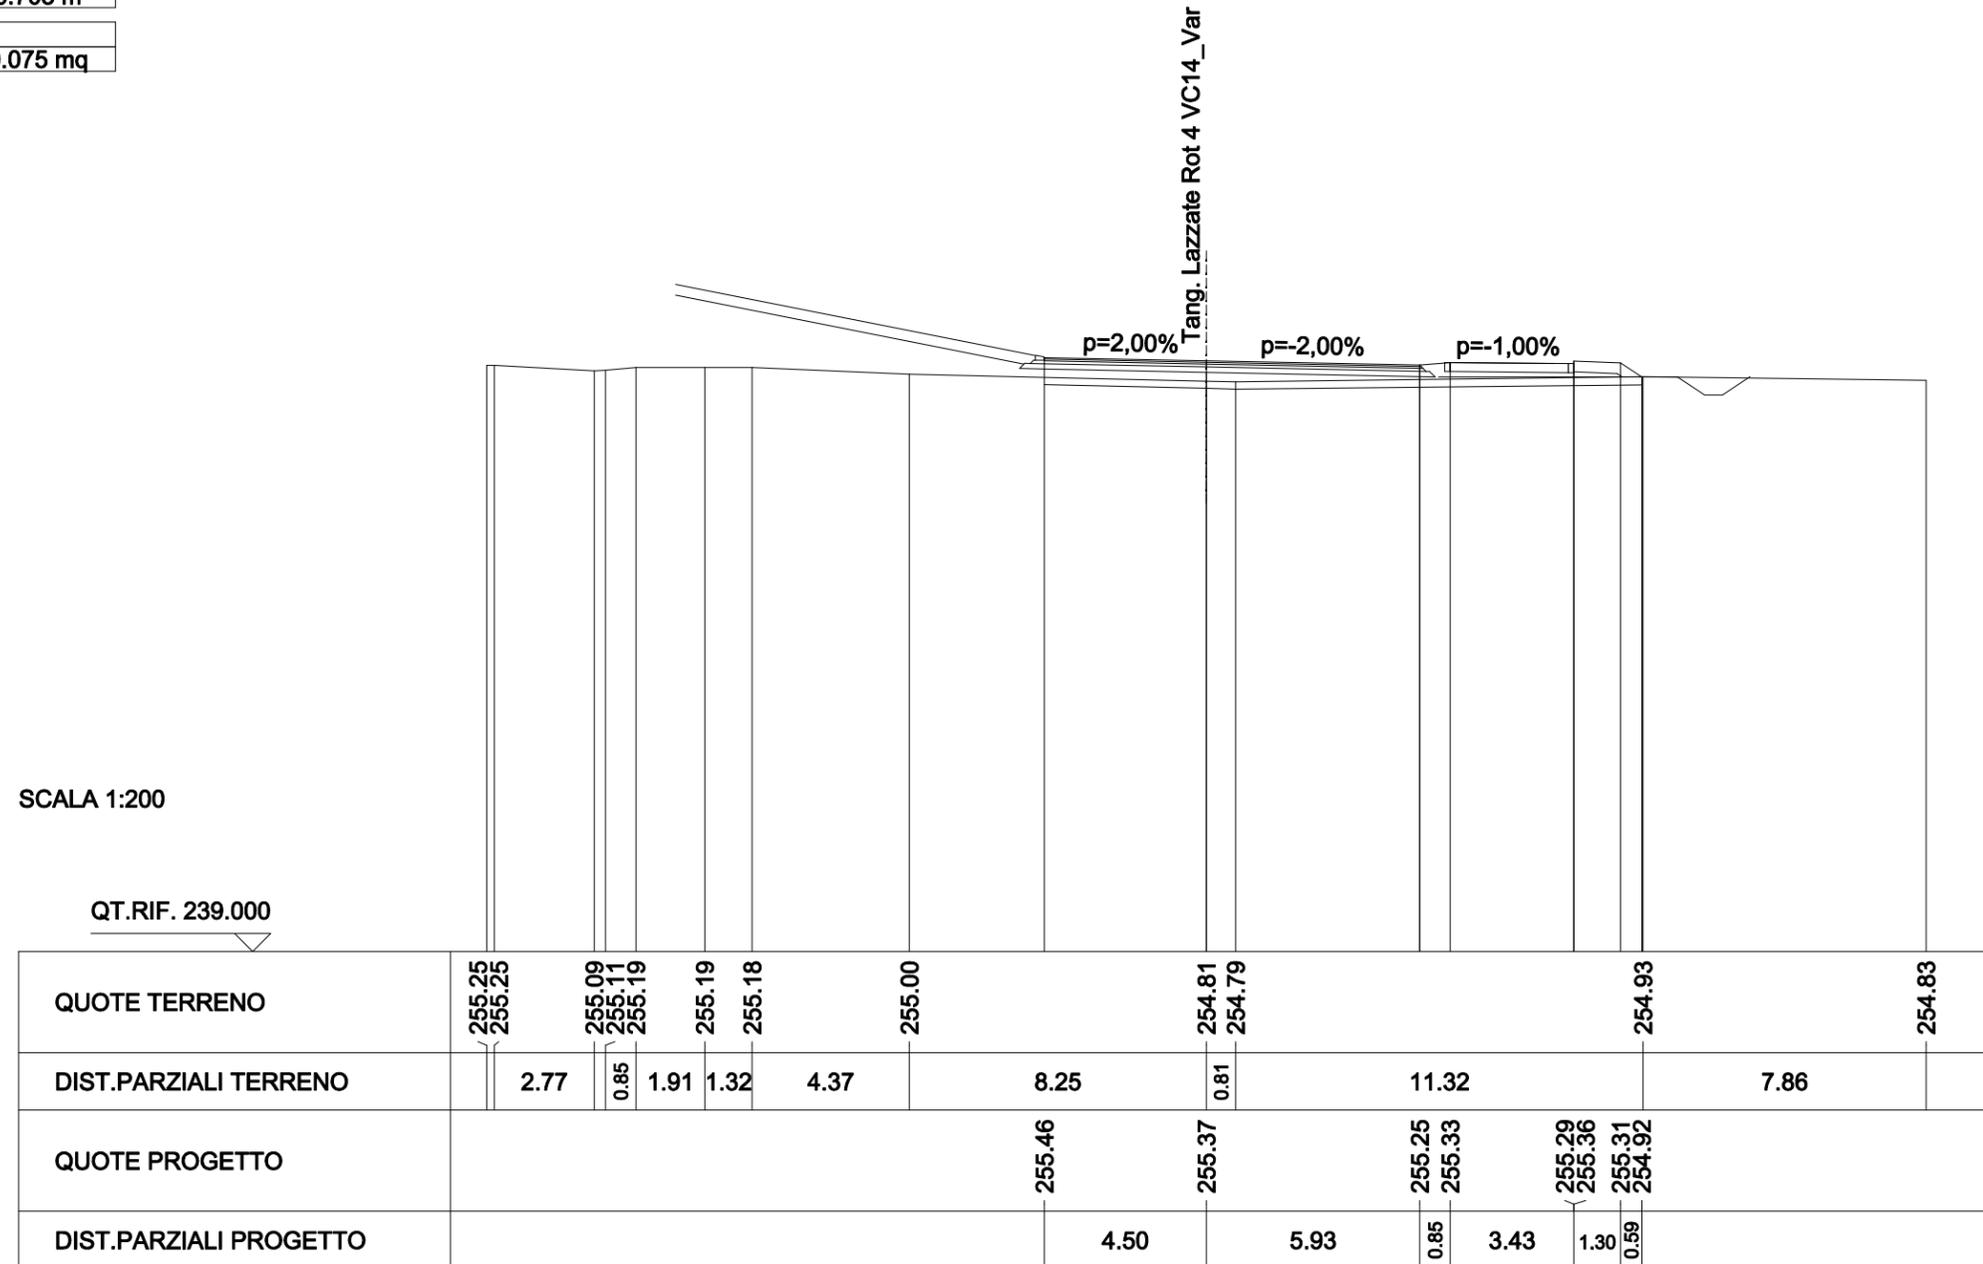


SCAVI E BONIFICHE	
SCOTICO	9.002 m
RILEVATI	
RILEVATO	2.352 mq
SOVRASTRUTTURA STRADALE	
STRATO DI USURA	9.000 m
STRATO DI BINDER	9.000 m
STRATO DI BASE	9.000 m
STRATO DI FONDAZIONE	9.000 m

SEZIONE N. : 2
 QT. PROGETTO : 255.396
 DIST.PROG. : 0+002.490
 DIST.PREC. : 2.490
 DIST.SUCC. : 6.836

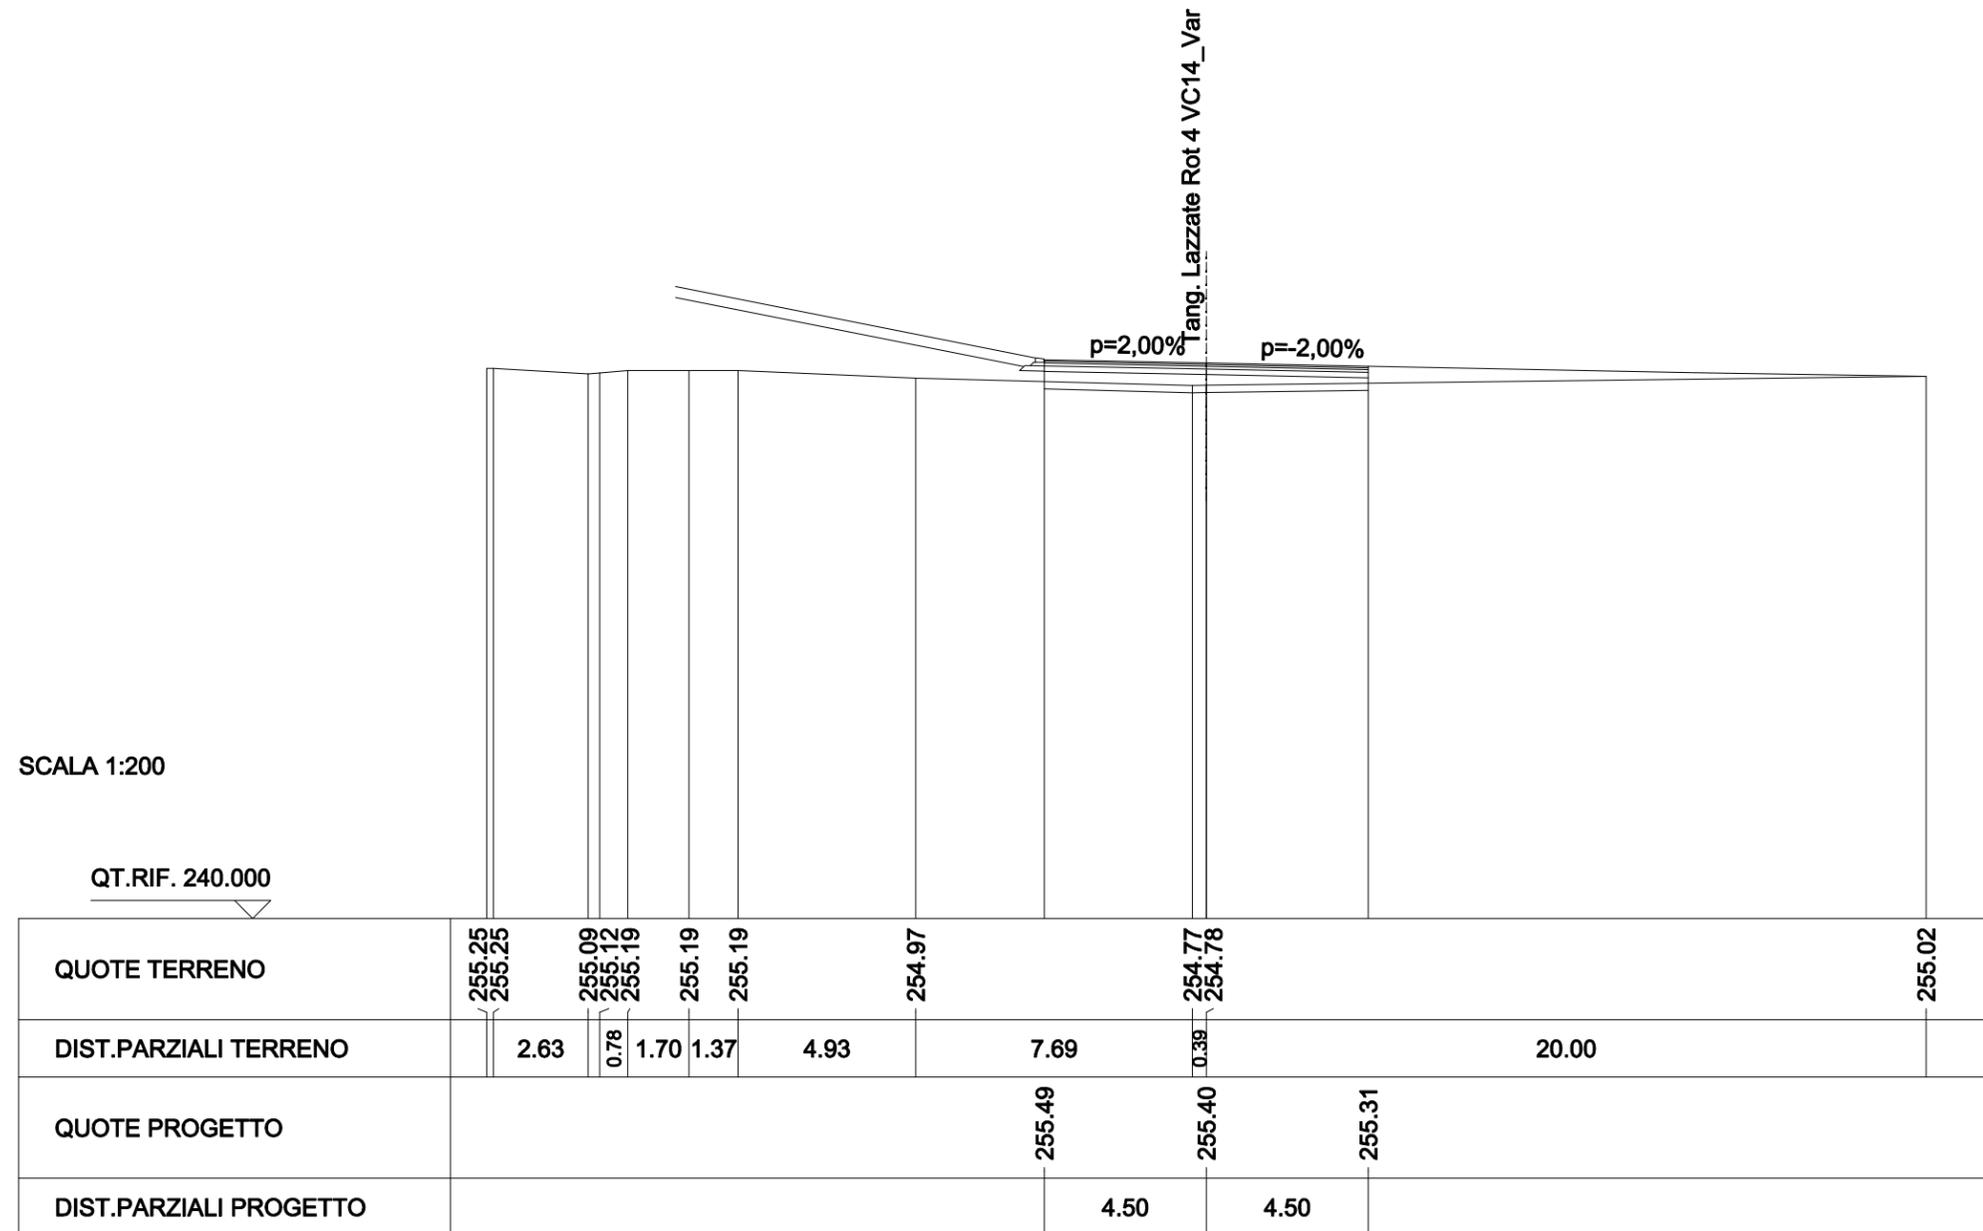


SCAVI E BONIFICHE	
SCOTICO	9.002 m
RILEVATI	
RILEVATO	3.346 mq
SOVRASTRUTTURA STRADALE	
STRATO DI USURA	9.000 m
STRATO DI BINDER	9.000 m
STRATO DI BASE	9.000 m
STRATO DI FONDAZIONE	9.000 m

SEZIONE N. : Ramo VC13
 QT. PROGETTO : 255.465
 DIST.PROG. : 0+009.326
 DIST.PREC. : 6.836
 DIST.SUCC. : 7.787

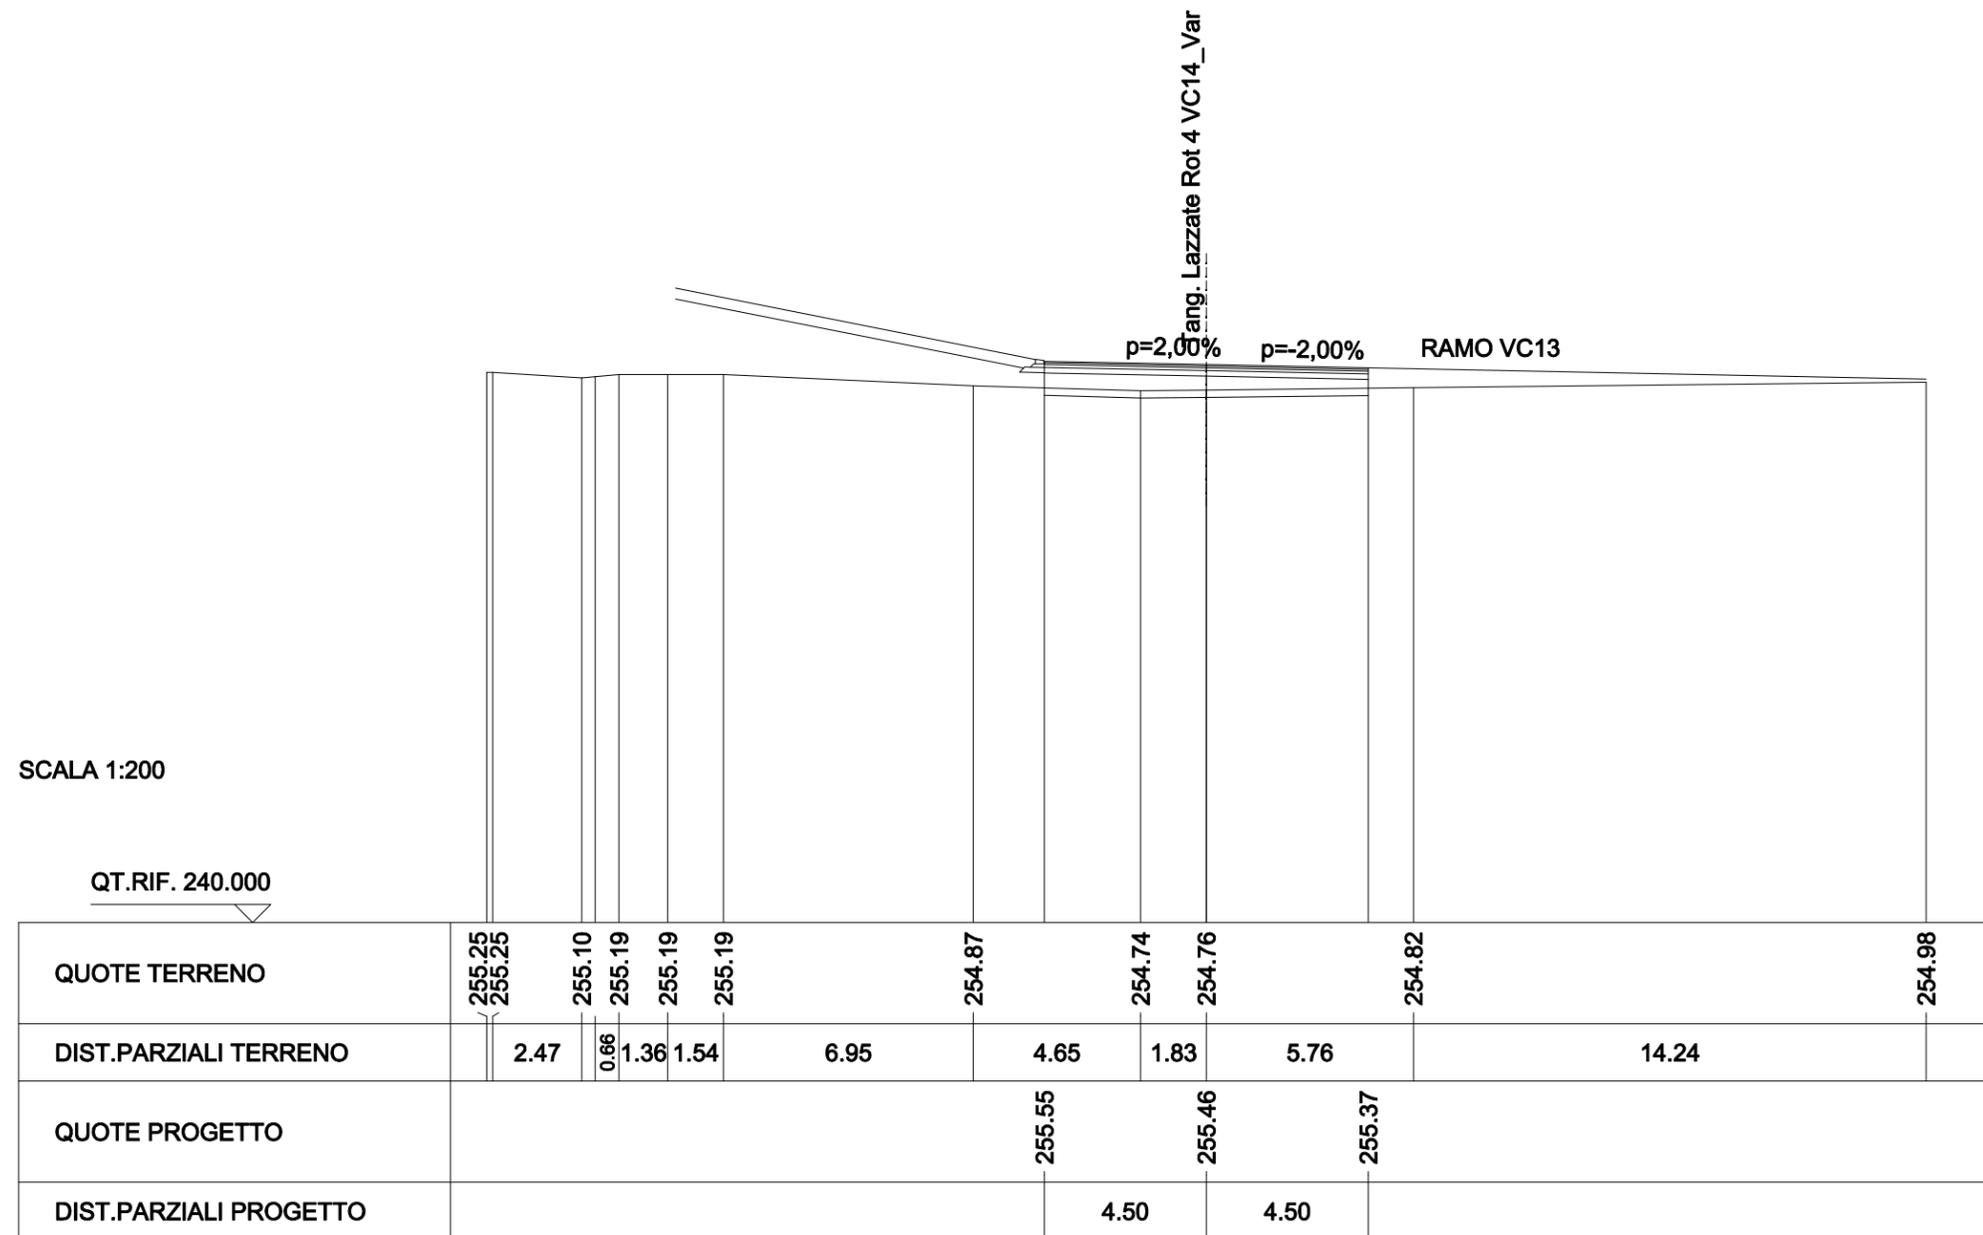

SCAVI E BONIFICHE	
SCOTICO	9.003 m
RILEVATI	
RILEVATO	4.320 mq
SOVRASTRUTTURA STRADALE	
STRATO DI USURA	9.000 m
STRATO DI BINDER	9.000 m
STRATO DI BASE	9.000 m
STRATO DI FONDAZIONE	9.000 m

SEZIONE N. : 4
 QT. PROGETTO : 255.542
 DIST.PROG. : 0+017.114
 DIST.PREC. : 7.787
 DIST.SUCC. : 5.938

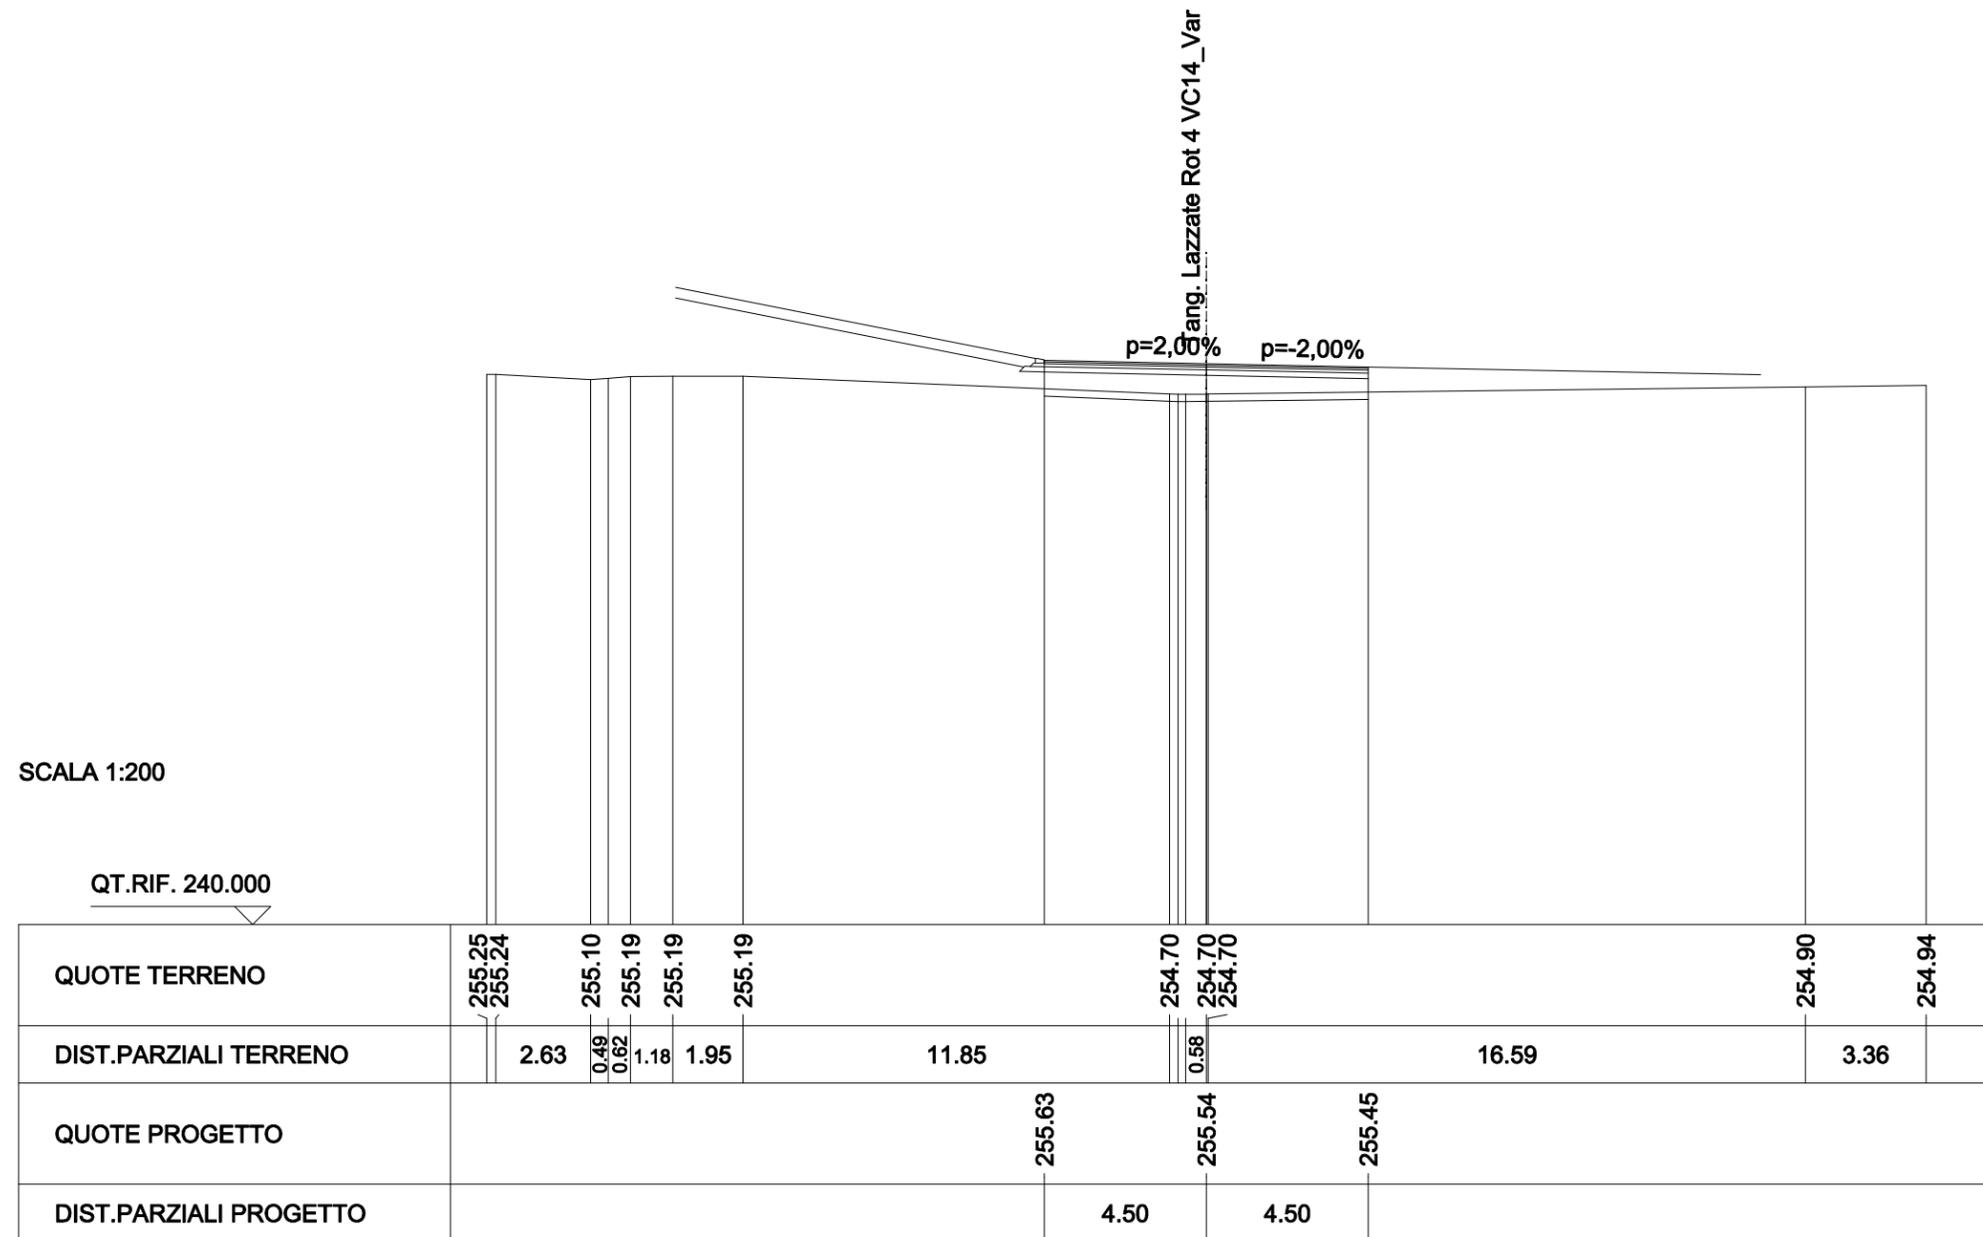


SCAVI E BONIFICHE	
SCOTICO	15.193 m
FOSSO	0.682 mq

RILEVATI	
RILEVATO	6.368 mq
TERRENO VEGETALE	3.434 m
RIEMPIMENTO ARGINELLO	2.018 mq

SOVRASTRUTTURA STRADALE	
STRATO DI USURA	9.000 m
STRATO DI BINDER	9.041 m
STRATO DI BASE	9.092 m
STRATO DI FONDAZIONE	9.427 m

MANUFATTI	
CORDOLO	0.075 mq

SEZIONE N. : 5
 QT. PROGETTO : 255.585
 DIST.PROG. : 0+023.052
 DIST.PREC. : 5.938
 DIST.SUCC. : 5.249

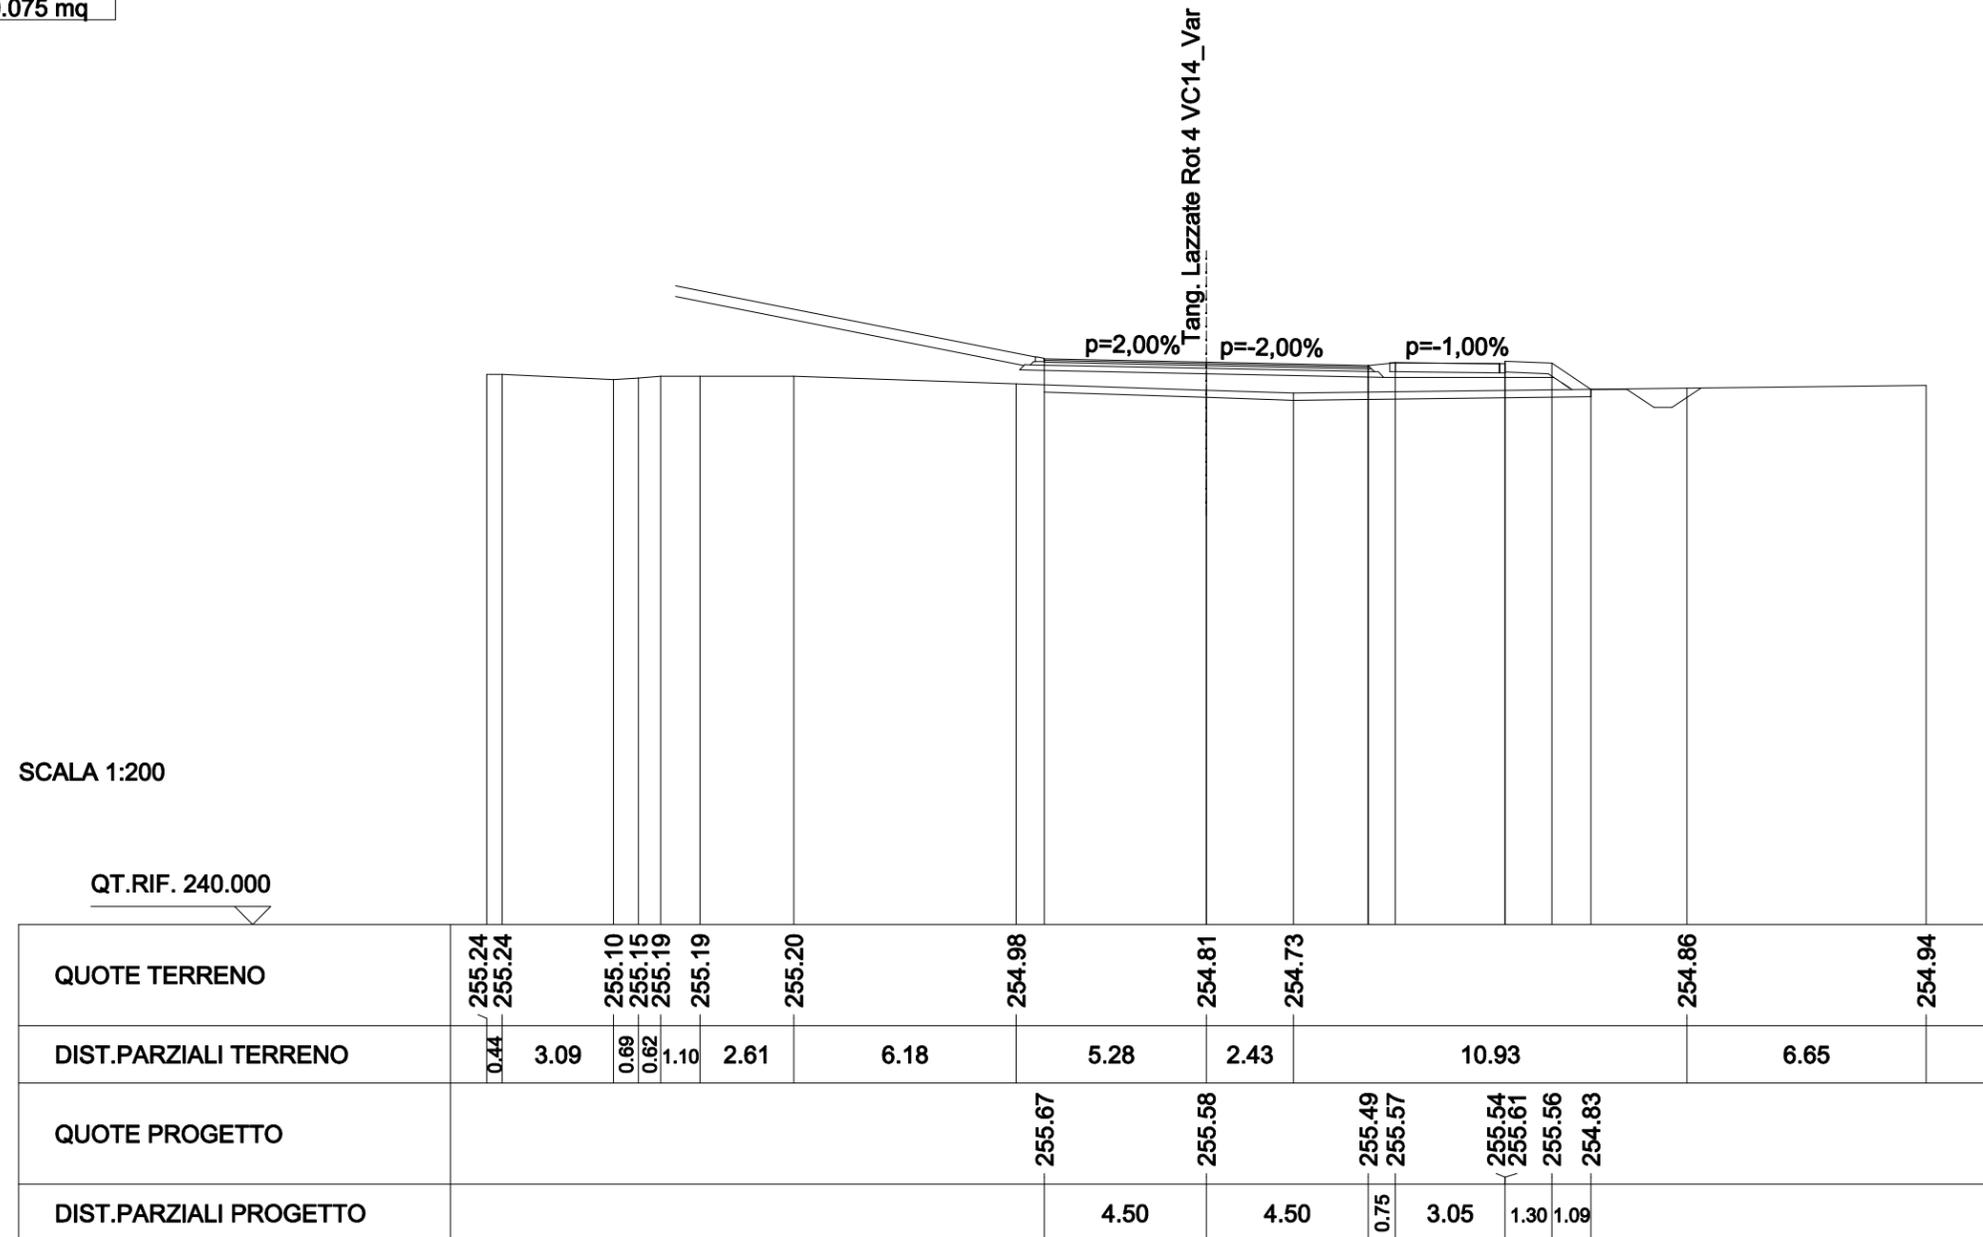


SCAVI E BONIFICHE	
SCOTICO	15.252 m
FOSSO	0.678 mq

RILEVATI	
RILEVATO	4.850 mq
TERRENO VEGETALE	3.505 m
RIEMPIMENTO ARGINELLO	2.017 mq

SOVRASTRUTTURA STRADALE	
STRATO DI USURA	9.000 m
STRATO DI BINDER	9.041 m
STRATO DI BASE	9.092 m
STRATO DI FONDAZIONE	9.427 m


MANUFATTI	
CORDOLO	0.075 mq

SEZIONE N. : 6
 QT. PROGETTO : 255.599
 DIST.PROG. : 0+028.301
 DIST.PREC. : 5.249
 DIST.SUCC. : 5.911

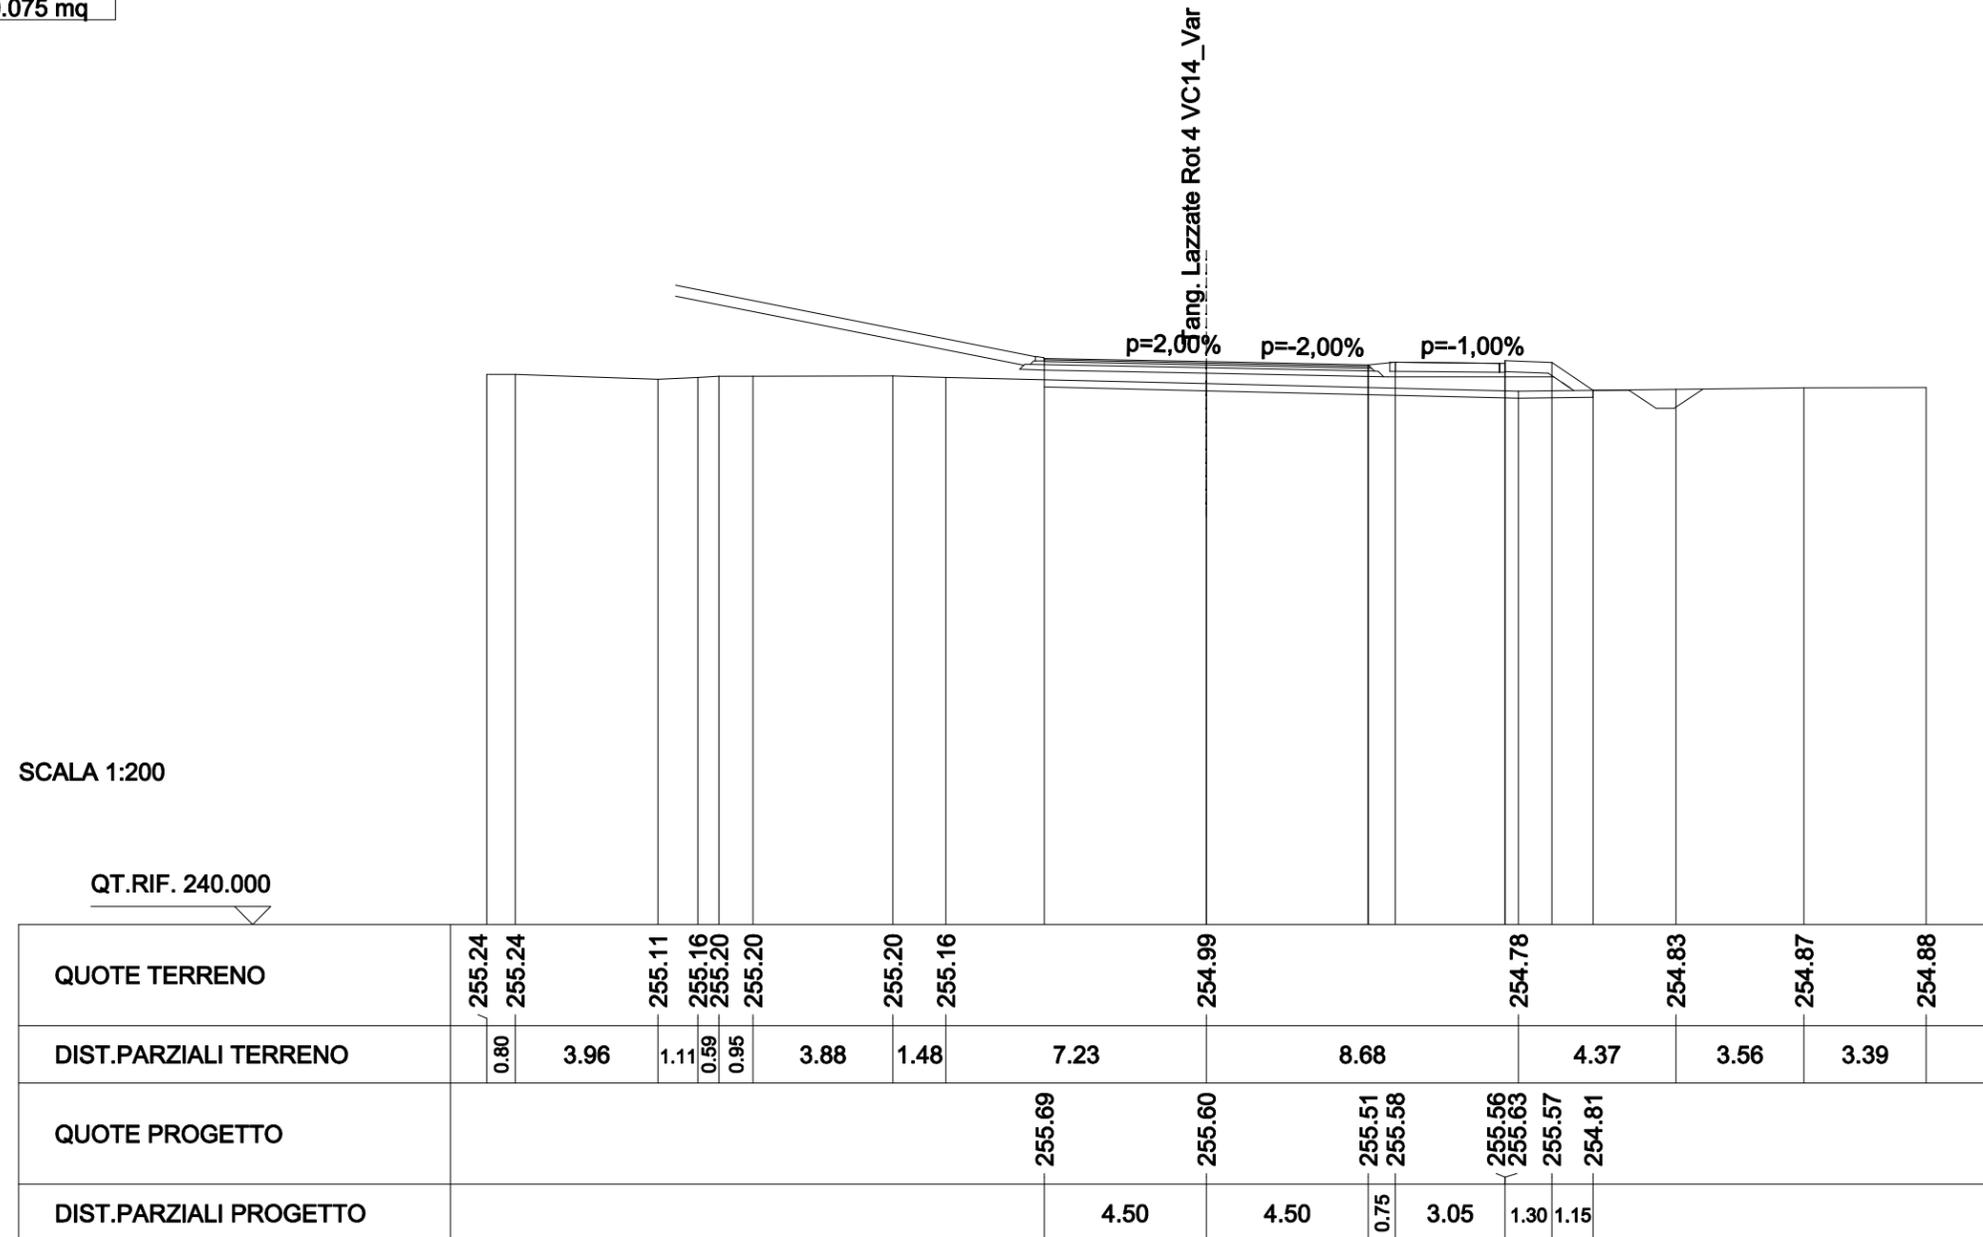

SCAVI E BONIFICHE	
STERRO	0.078 mq
SCOTICO	9.000 m
RILEVATI	
RILEVATO	0.254 mq
SOVRASTRUTTURA STRADALE	
STRATO DI USURA	9.000 m
STRATO DI BINDER	9.000 m
STRATO DI BASE	9.000 m
STRATO DI FONDAZIONE	9.000 m

SEZIONE N. : 7
 QT. PROGETTO : 255.591
 DIST.PROG. : 0+034.211
 DIST.PREC. : 5.911
 DIST.SUCC. : 7.021

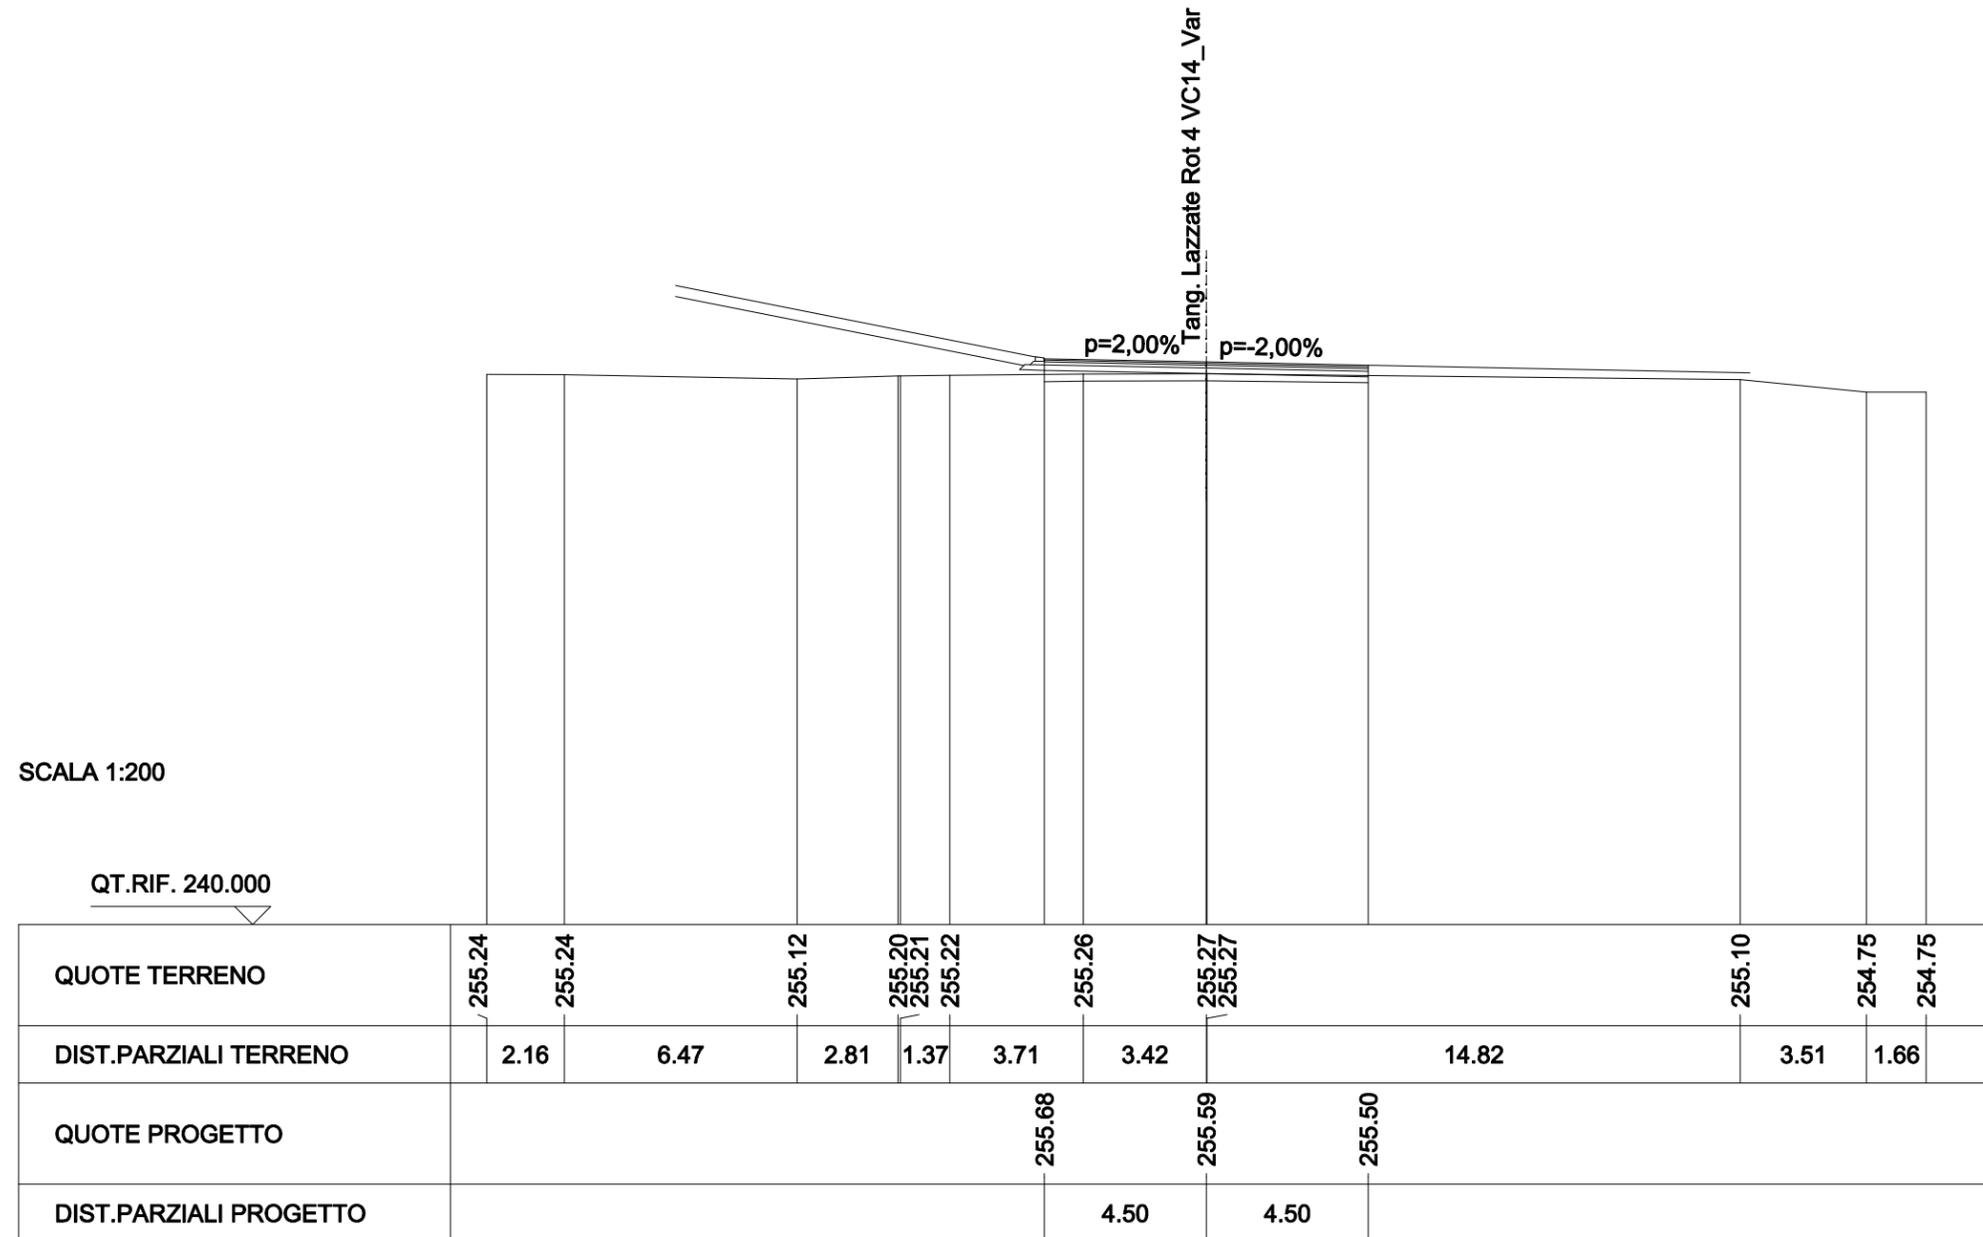


SCAVI E BONIFICHE	
STERRO	0.046 mq
SCOTICO	9.000 m

RILEVATI	
RILEVATO	0.377 mq
TERRENO VEGETALE	0.070 m

SOVRASTRUTTURA STRADALE	
STRATO DI USURA	9.000 m
STRATO DI BINDER	9.000 m
STRATO DI BASE	9.000 m
STRATO DI FONDAZIONE	9.000 m

SEZIONE N. : Ramo B
 QT. PROGETTO : 255.545
 DIST.PROG. : 0+041.233
 DIST.PREC. : 7.021
 DIST.SUCC. : 6.309

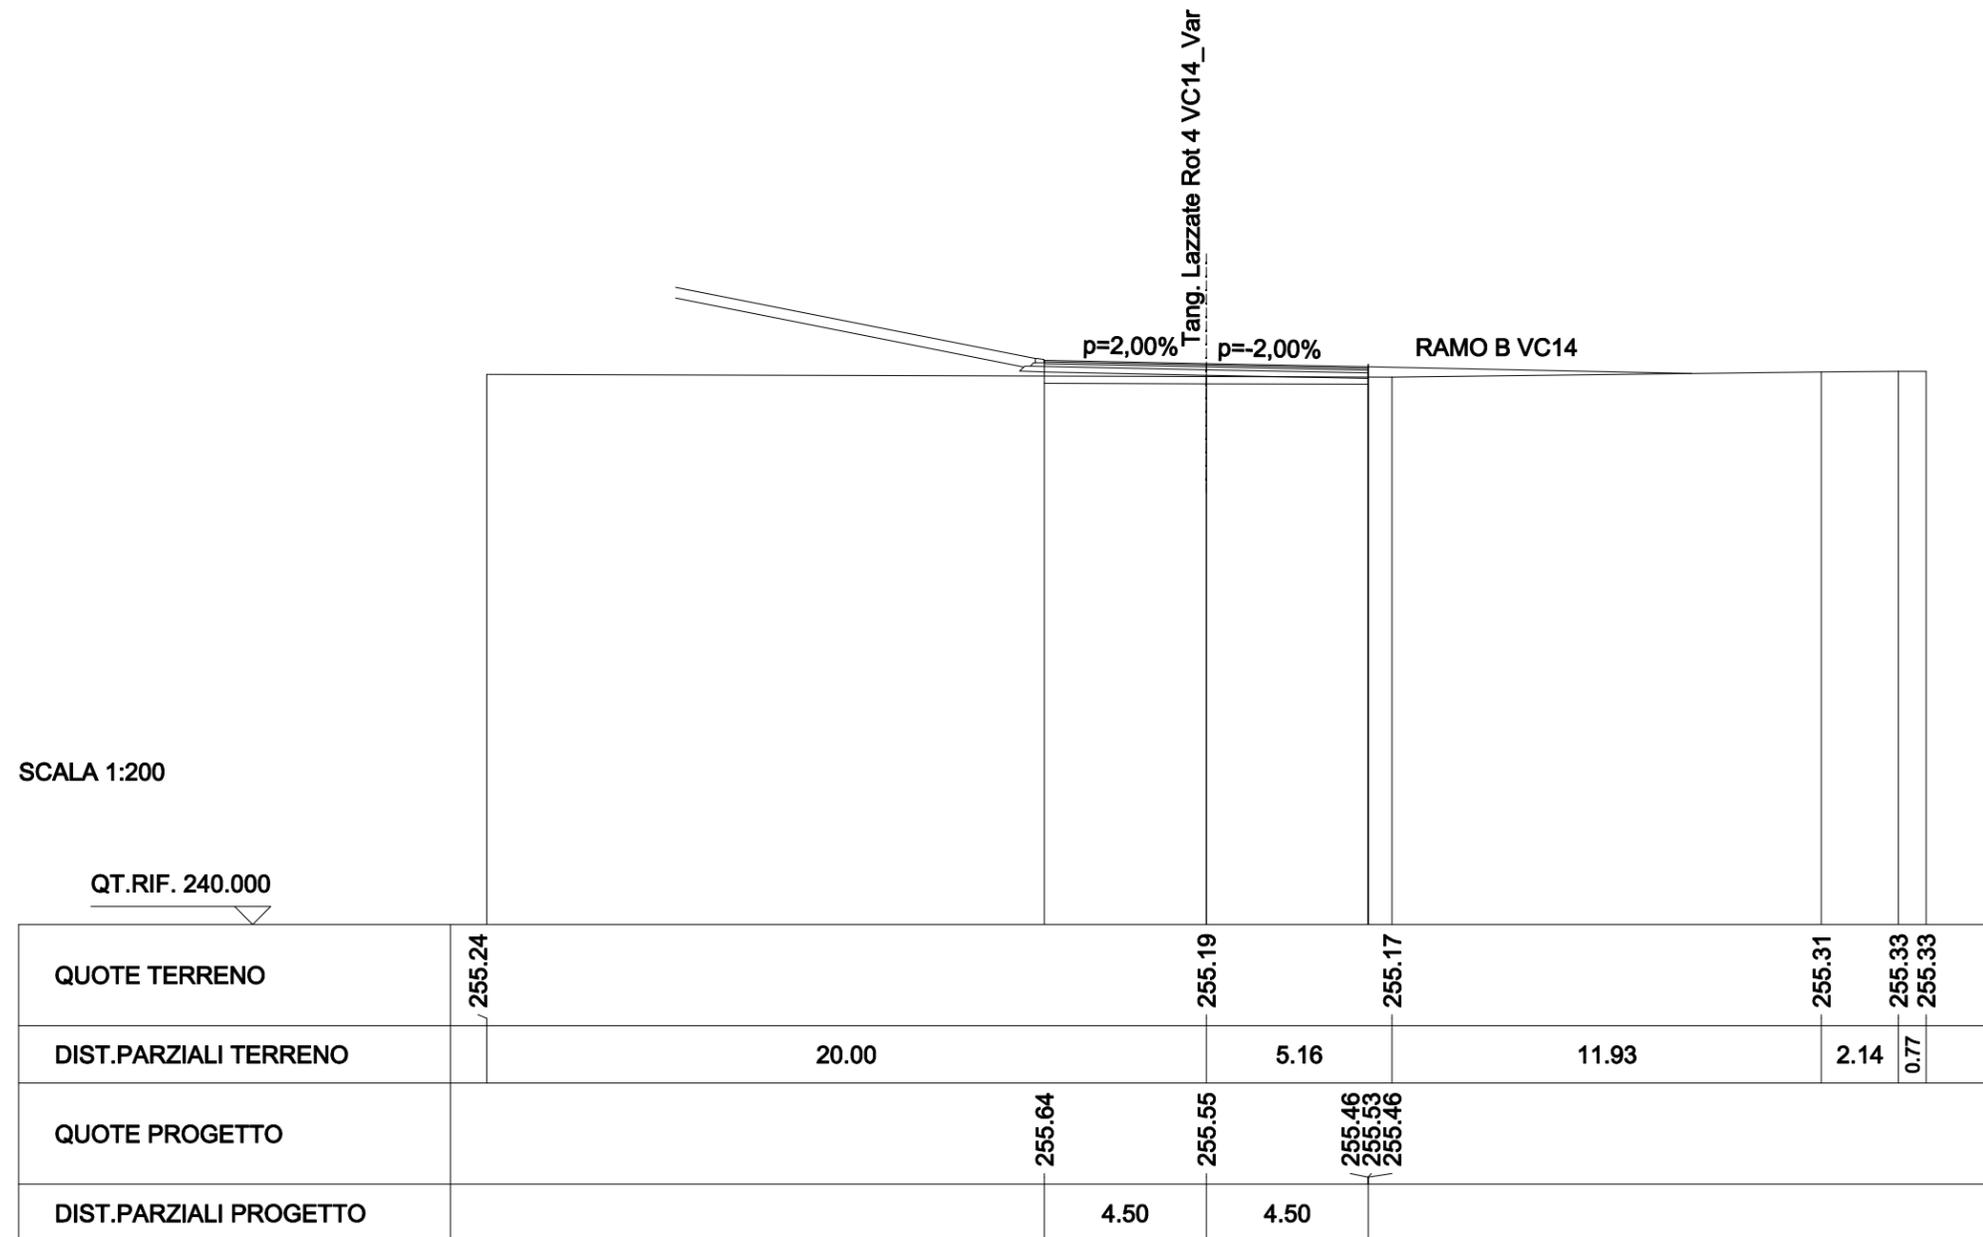


SCAVI E BONIFICHE	
STERRO	0.003 mq
SCOTICO	10.823 m

RILEVATI	
RILEVATO	5.448 mq
TERRENO VEGETALE	0.070 m

SOVRASTRUTTURA STRADALE	
STRATO DI USURA	10.641 m
STRATO DI BINDER	10.641 m
STRATO DI BASE	10.641 m
STRATO DI FONDAZIONE	10.641 m

SEZIONE N. : 9
 QT. PROGETTO : 255.472
 DIST.PROG. : 0+047.542
 DIST.PREC. : 6.309
 DIST.SUCC. : 4.725

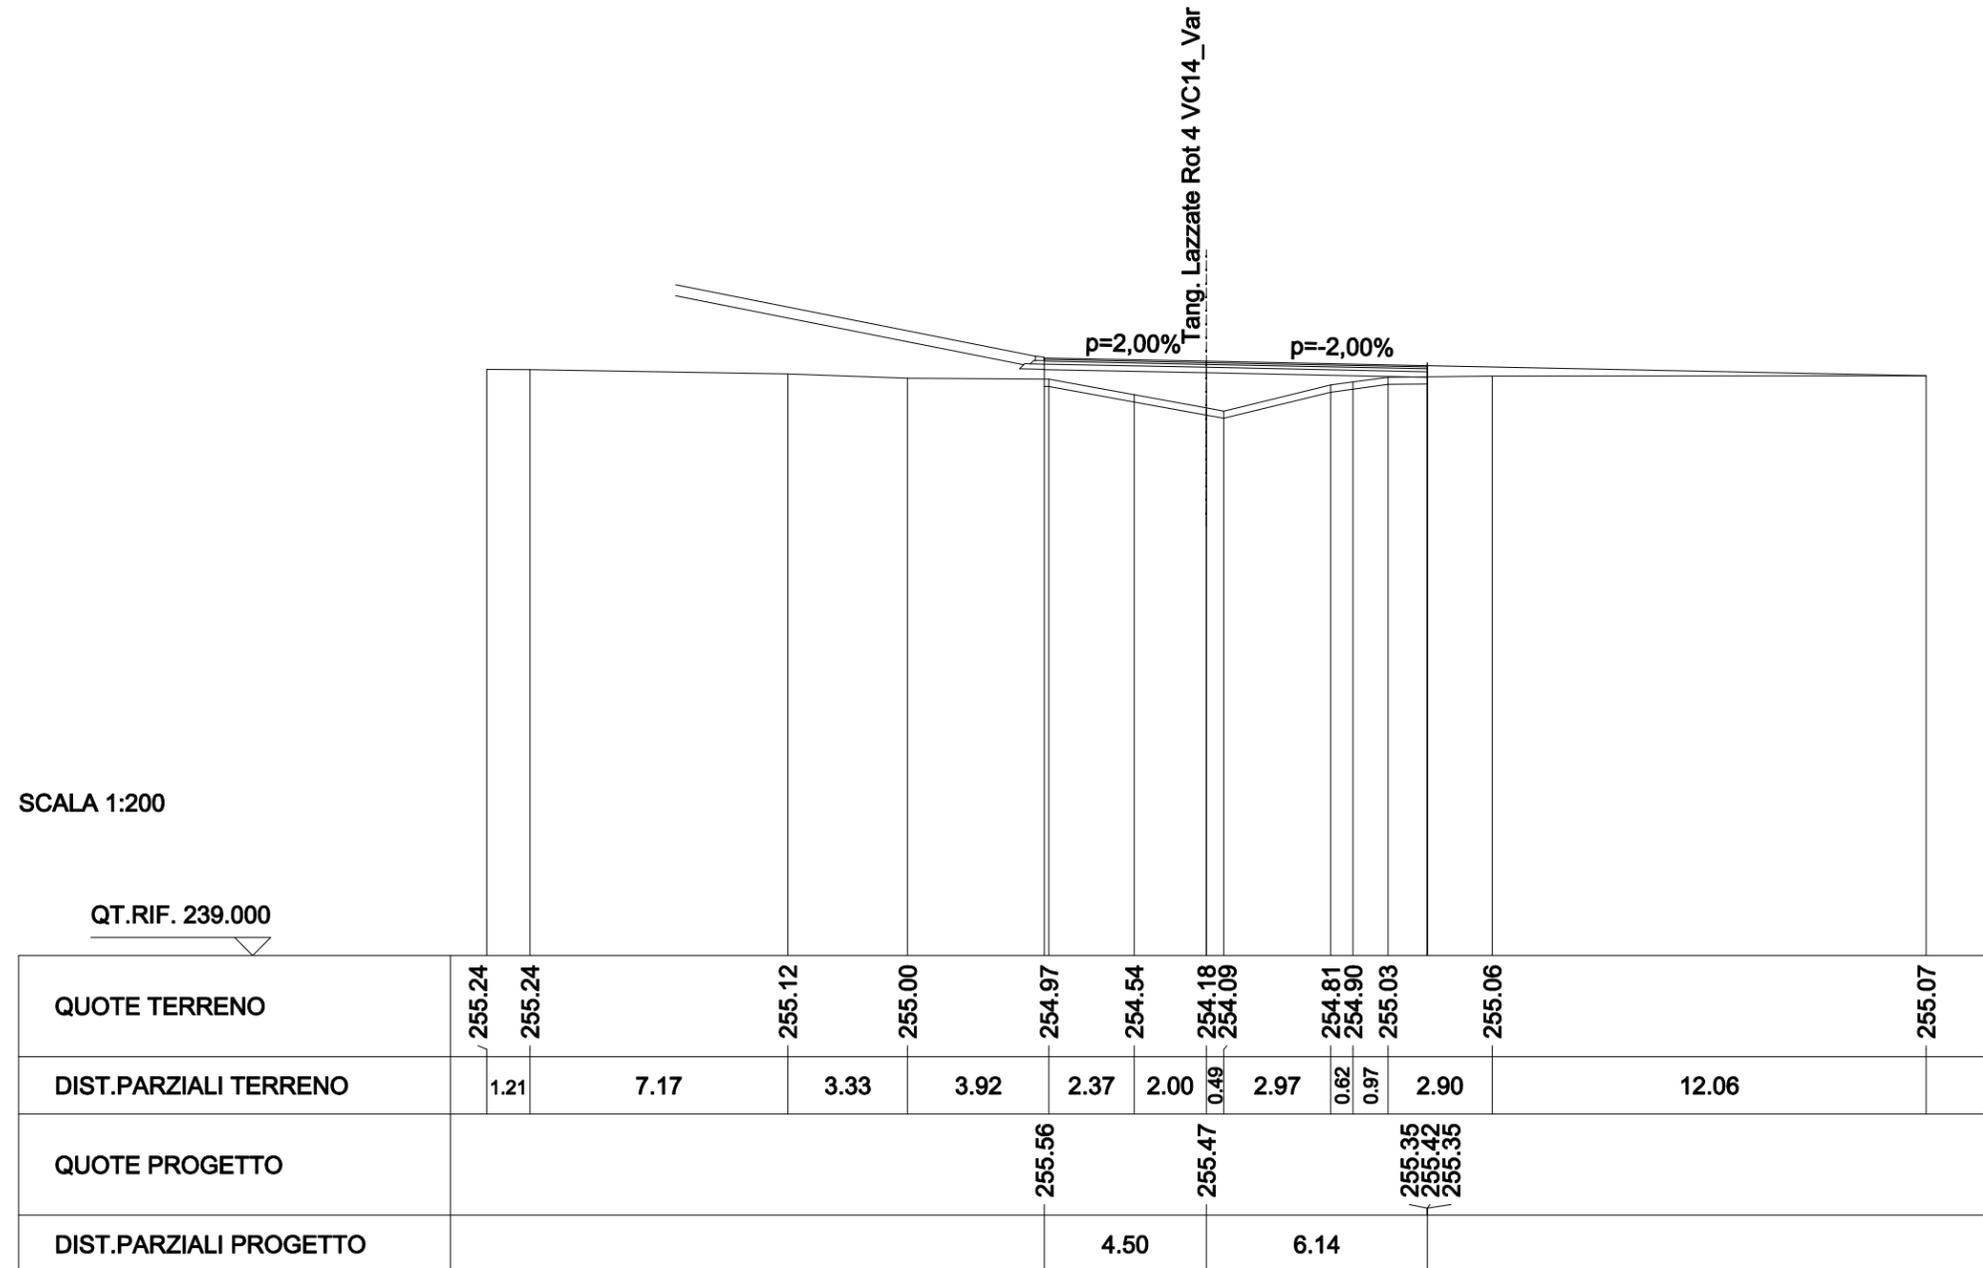


SCAVI E BONIFICHE	
STERRO	0.022 mq
SCOTICO	10.864 m
FOSSO	0.616 mq

RILEVATI	
RILEVATO	0.935 mq
TERRENO VEGETALE	2.049 m
RIEMPIMENTO ARGINELLO	0.058 mq

SOVRASTRUTTURA STRADALE	
STRATO DI USURA	8.999 m
STRATO DI BINDER	9.040 m
STRATO DI BASE	9.091 m
STRATO DI FONDAZIONE	9.426 m

SEZIONE N. : 10
 QT. PROGETTO : 255.397
 DIST.PROG. : 0+052.267
 DIST.PREC. : 4.725
 DIST.SUCC. : 7.733

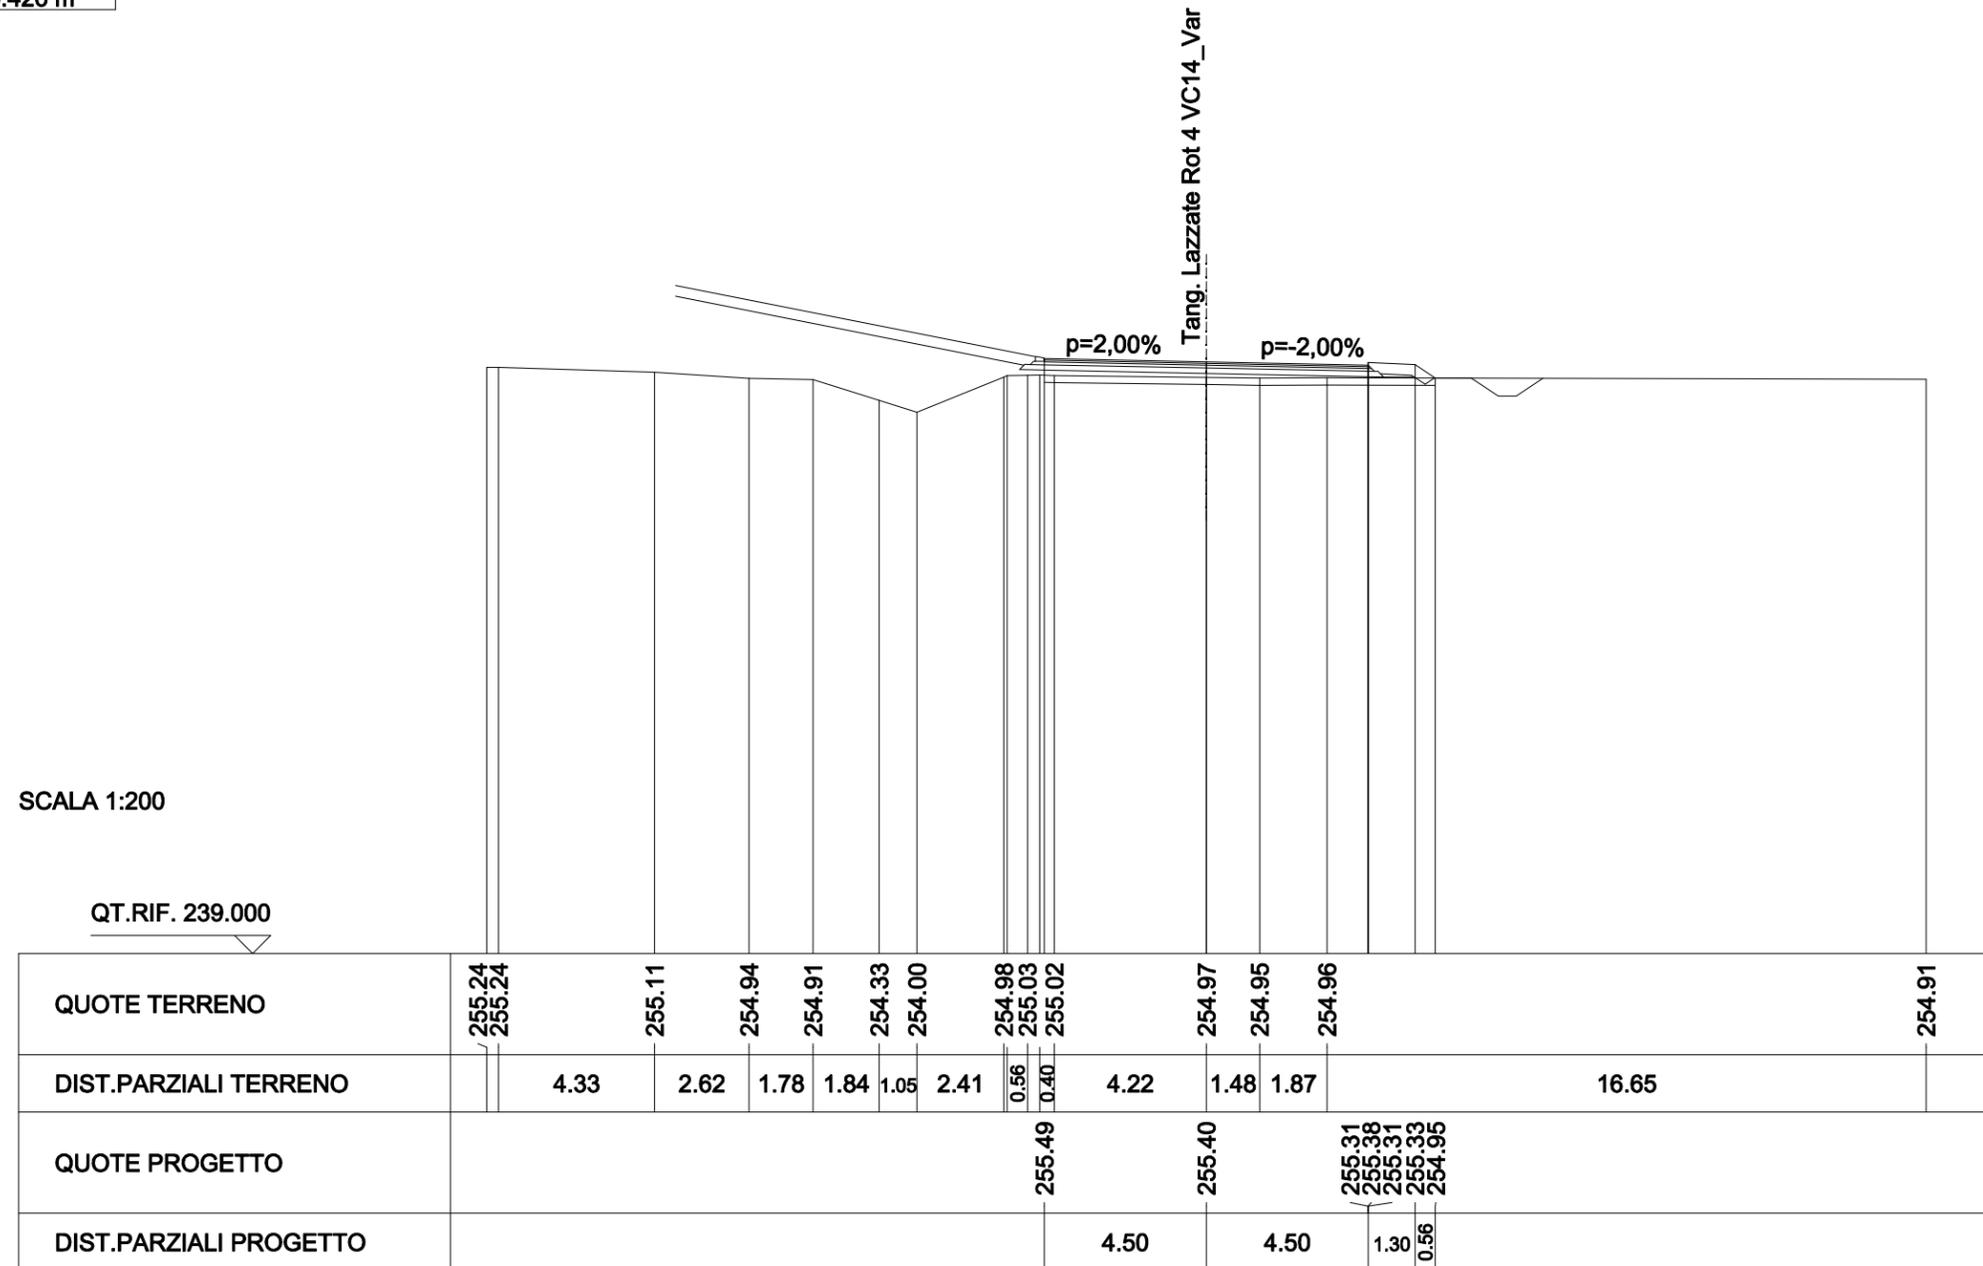


SCAVI E BONIFICHE	
STERRO	0.007 mq
SCOTICO	10.985 m
FOSSO	0.554 mq

RILEVATI	
RILEVATO	0.556 mq
TERRENO VEGETALE	2.201 m
RIEMPIMENTO ARGINELLO	0.058 mq

SOVRASTRUTTURA STRADALE	
STRATO DI USURA	8.991 m
STRATO DI BINDER	9.032 m
STRATO DI BASE	9.083 m
STRATO DI FONDAZIONE	9.418 m

SEZIONE N. : 11
 QT. PROGETTO : 255.251
 DIST.PROG. : 0+060.000
 DIST.PREC. : 7.733
 DIST.SUCC. : 25.000

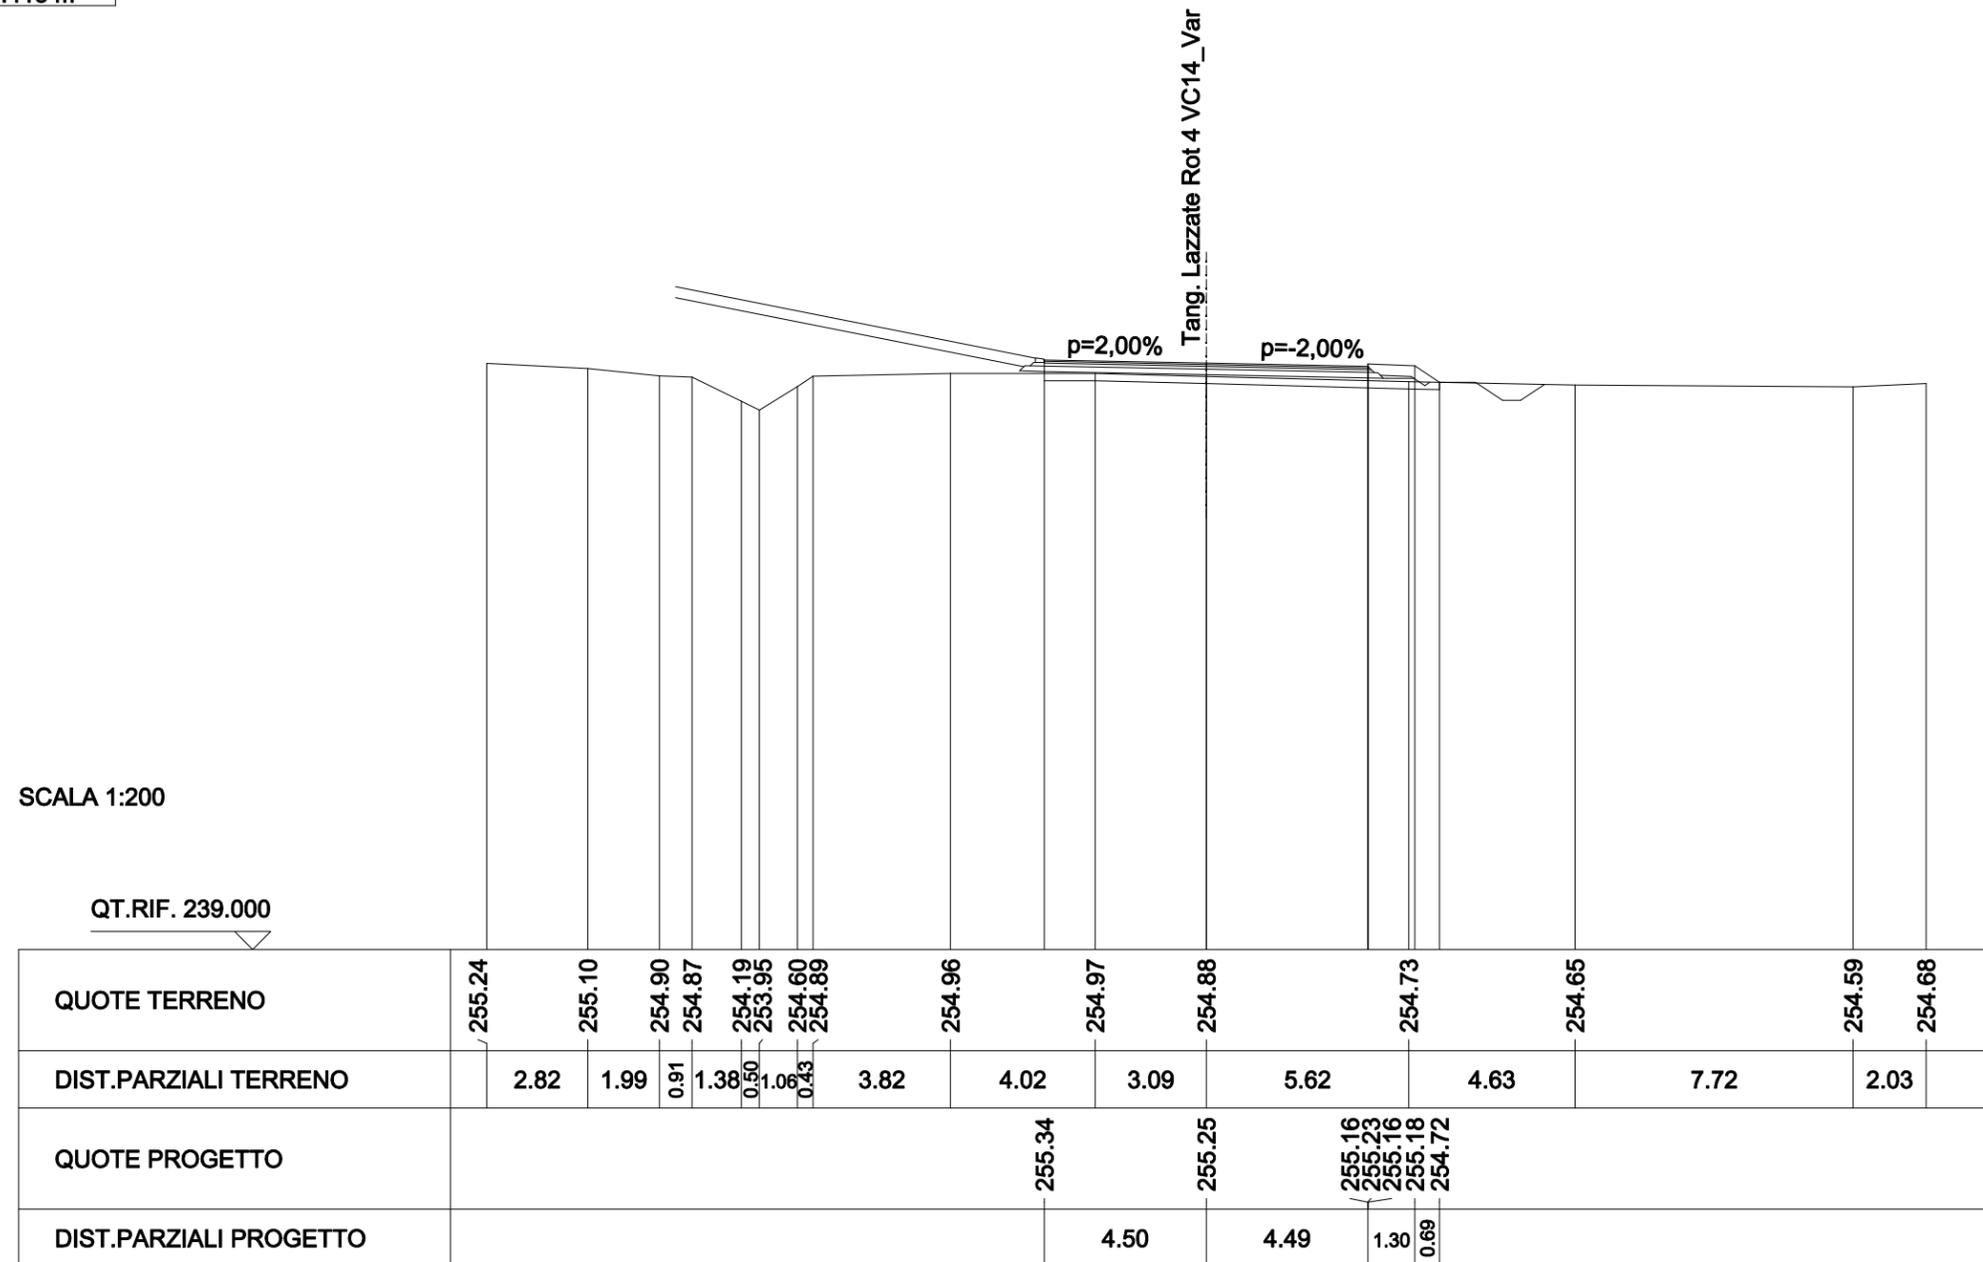


SCAVI E BONIFICHE	
STERRO	0.338 mq
SCOTICO	10.693 m
FOSSO	0.610 mq

RILEVATI	
RILEVATO	0.241 mq
TERRENO VEGETALE	1.852 m
RIEMPIMENTO ARGINELLO	0.059 mq

SOVRASTRUTTURA STRADALE	
STRATO DI USURA	8.993 m
STRATO DI BINDER	9.034 m
STRATO DI BASE	9.085 m
STRATO DI FONDAZIONE	9.419 m

SEZIONE N. : 12
 QT. PROGETTO : 255.022
 DIST.PROG. : 0+085.000
 DIST.PREC. : 25.000
 DIST.SUCC. : 9.705

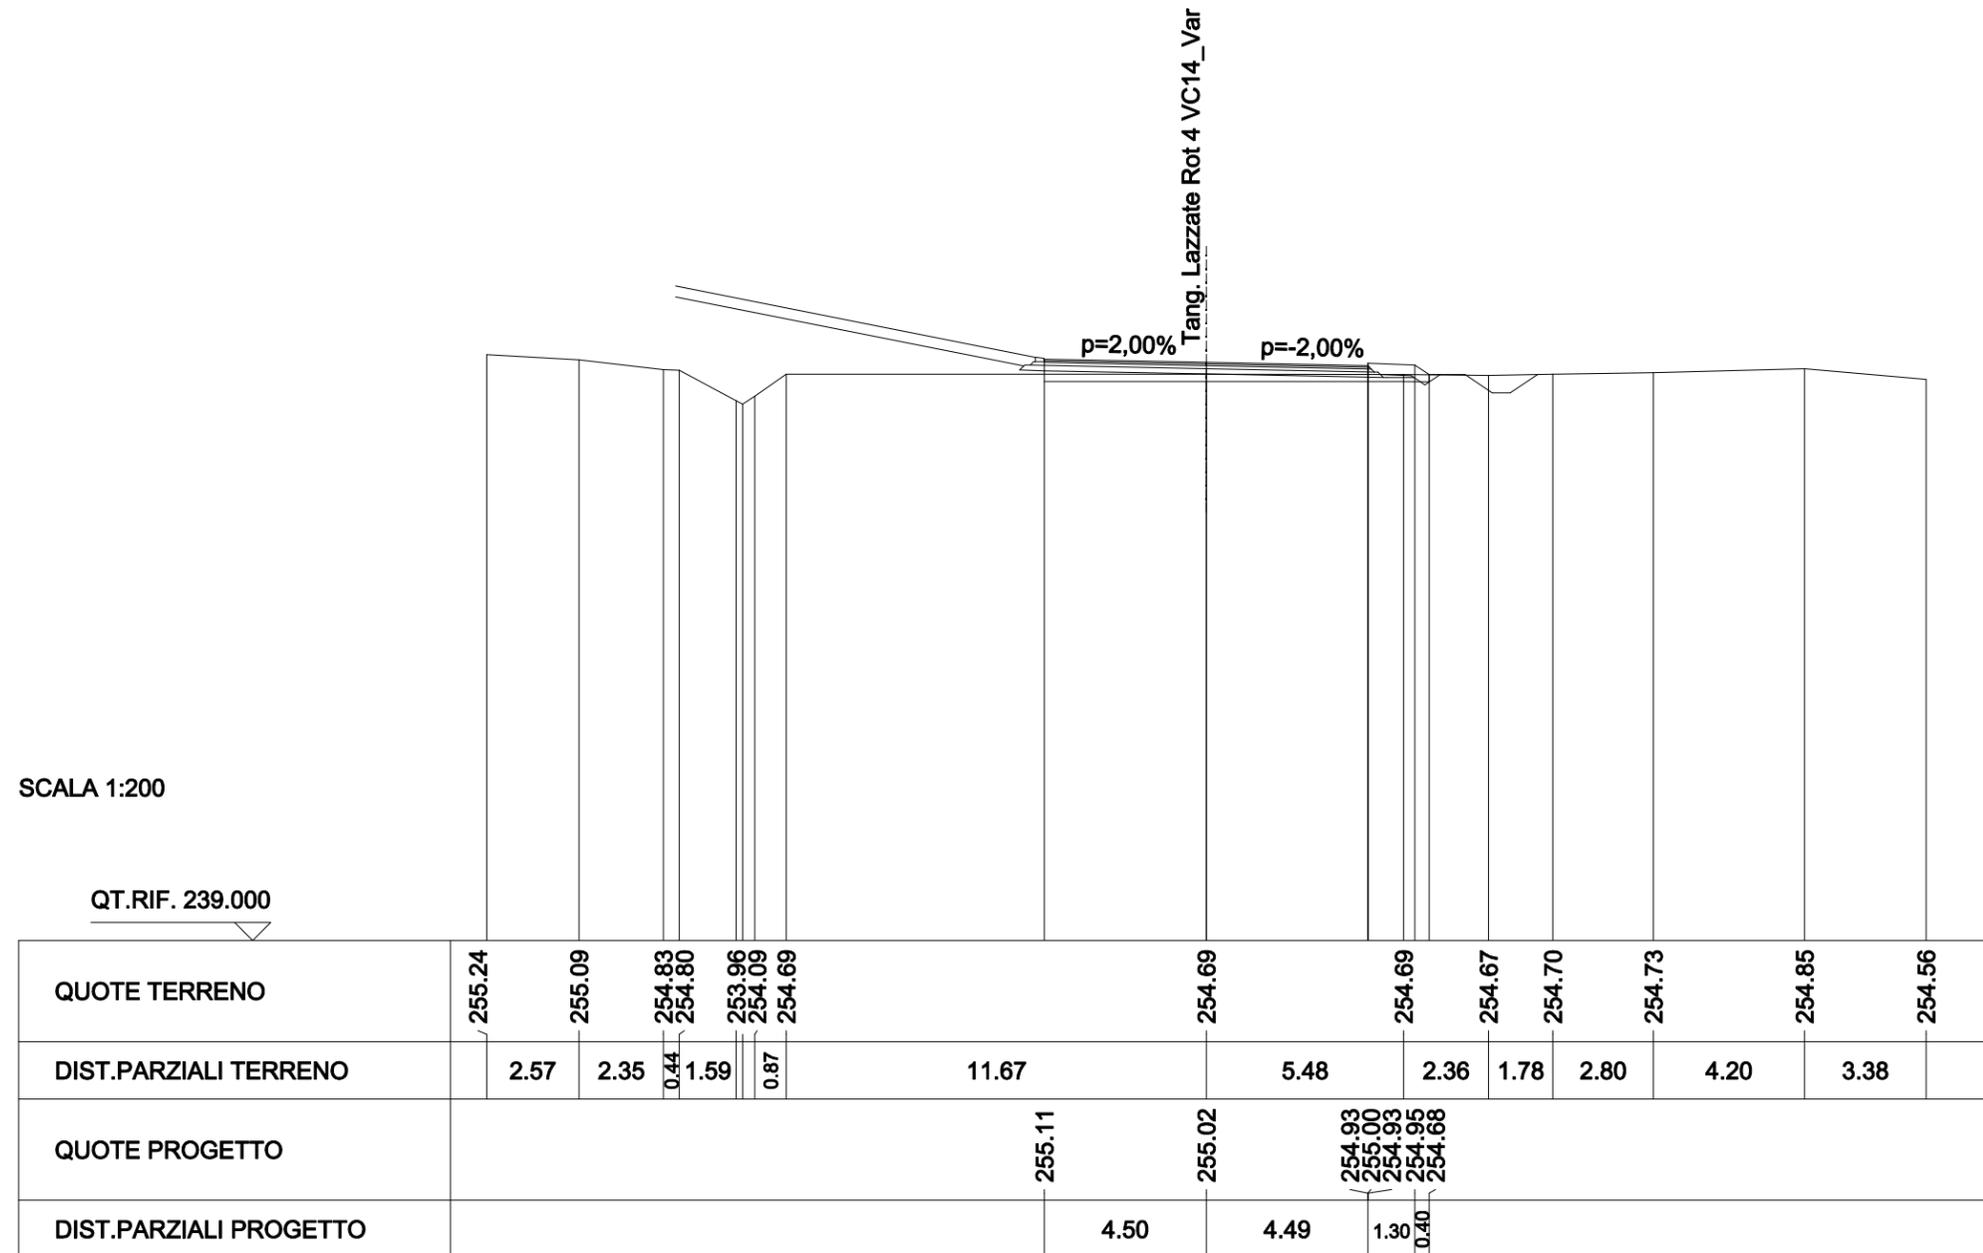


SCAVI E BONIFICHE	
SCOTICO	11.428 m
FOSSO	0.714 mq

RILEVATI	
RILEVATO	2.327 mq
TERRENO VEGETALE	2.464 m
RIEMPIMENTO ARGINELLO	0.058 mq


SOVRASTRUTTURA STRADALE	
STRATO DI USURA	9.203 m
STRATO DI BINDER	9.244 m
STRATO DI BASE	9.295 m
STRATO DI FONDAZIONE	9.629 m

SEZIONE N. : 13
 QT. PROGETTO : 255.045
 DIST.PROG. : 0+094.705
 DIST.PREC. : 9.705
 DIST.SUCC. : 4.949

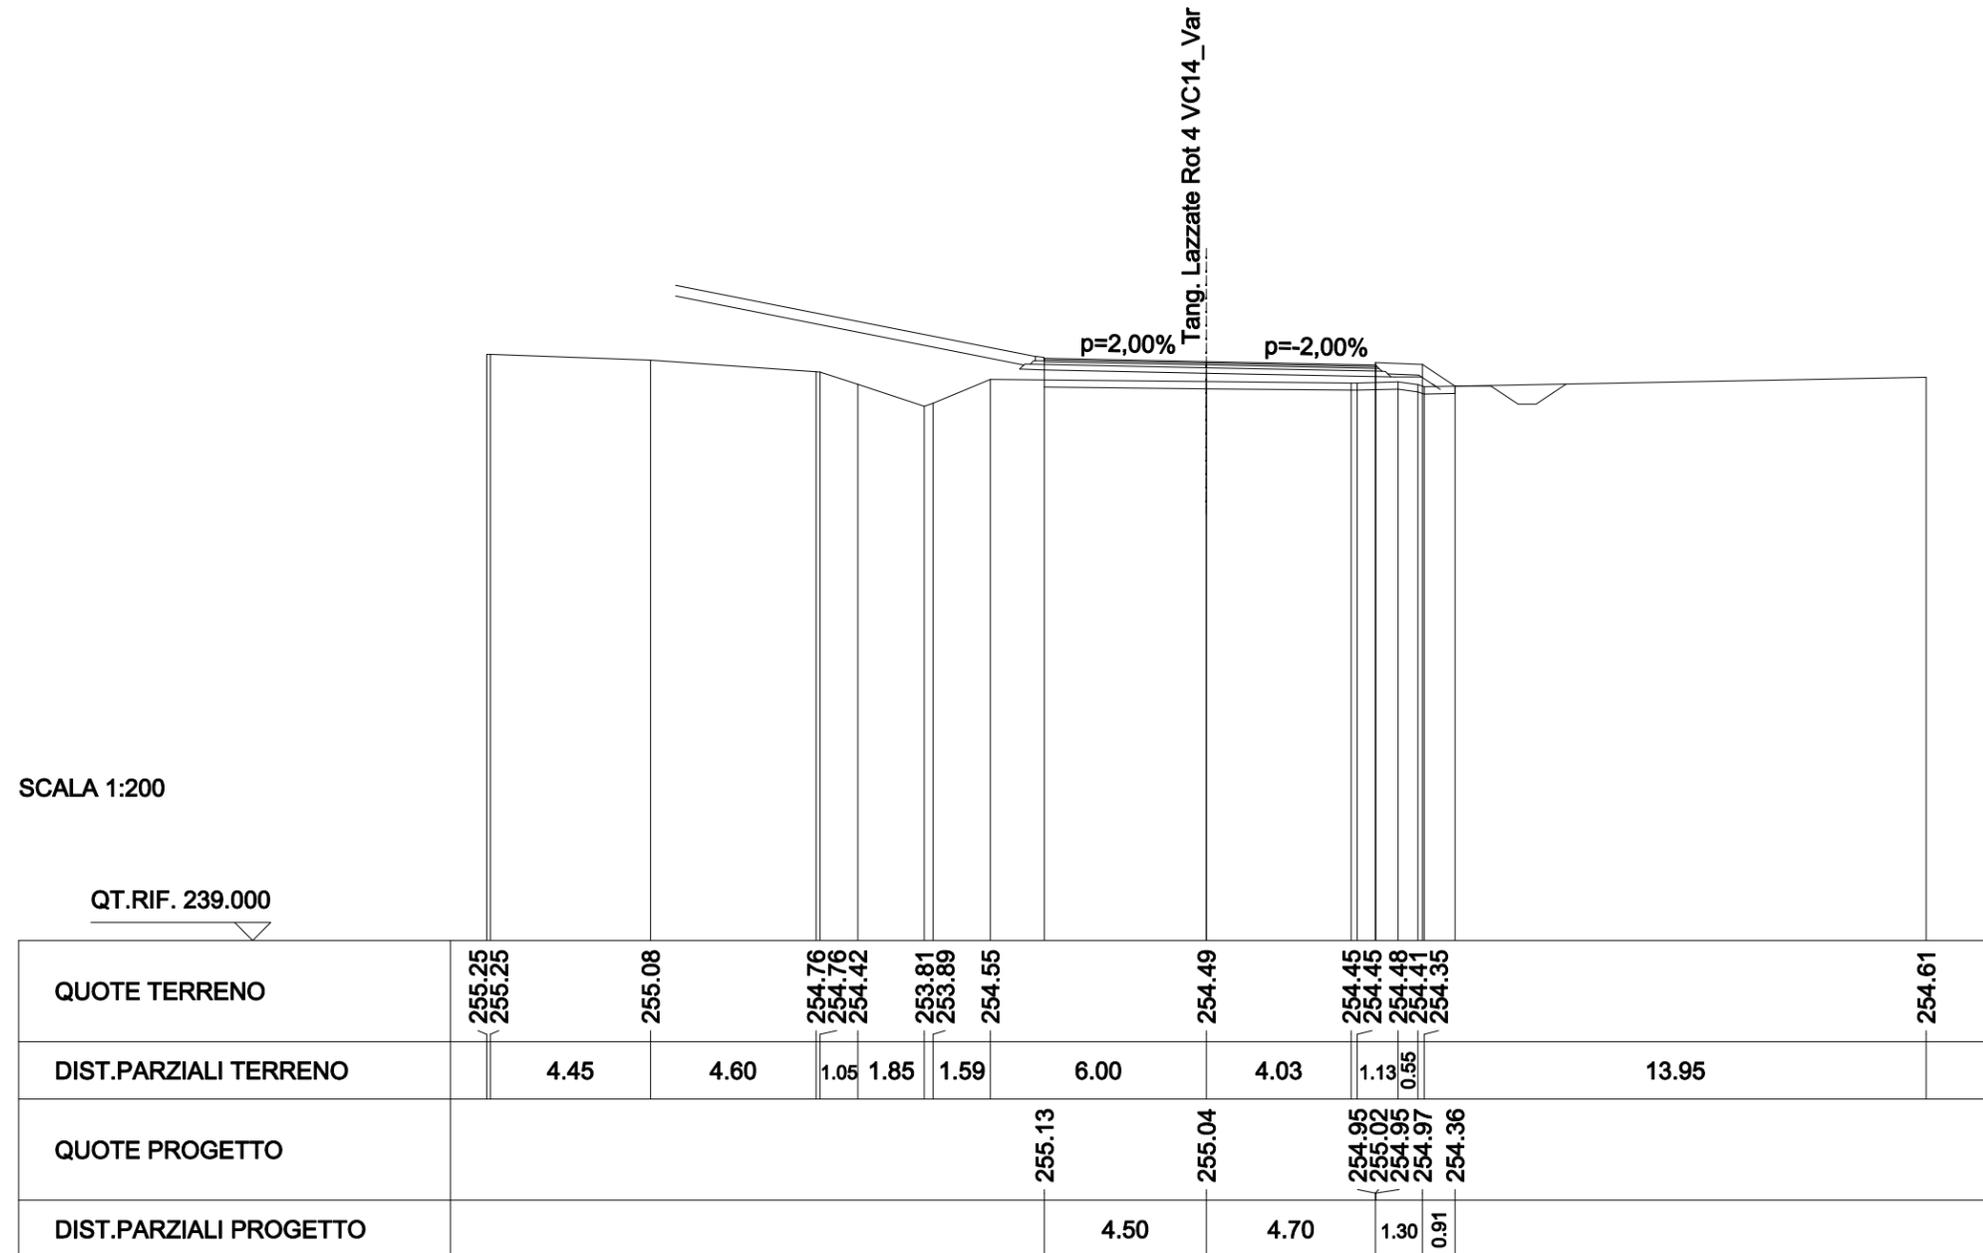

SCAVI E BONIFICHE	
SCOTICO	9.154 m
RILEVATI	
RILEVATO	5.048 mq
SOVRASTRUTTURA STRADALE	
STRATO DI USURA	9.000 m
STRATO DI BINDER	9.000 m
STRATO DI BASE	9.000 m
STRATO DI FONDAZIONE	9.000 m


SEZIONE N. : 14
 QT. PROGETTO : 255.081
 DIST.PROG. : 0+099.654
 DIST.PREC. : 4.949
 DIST.SUCC. : 6.500

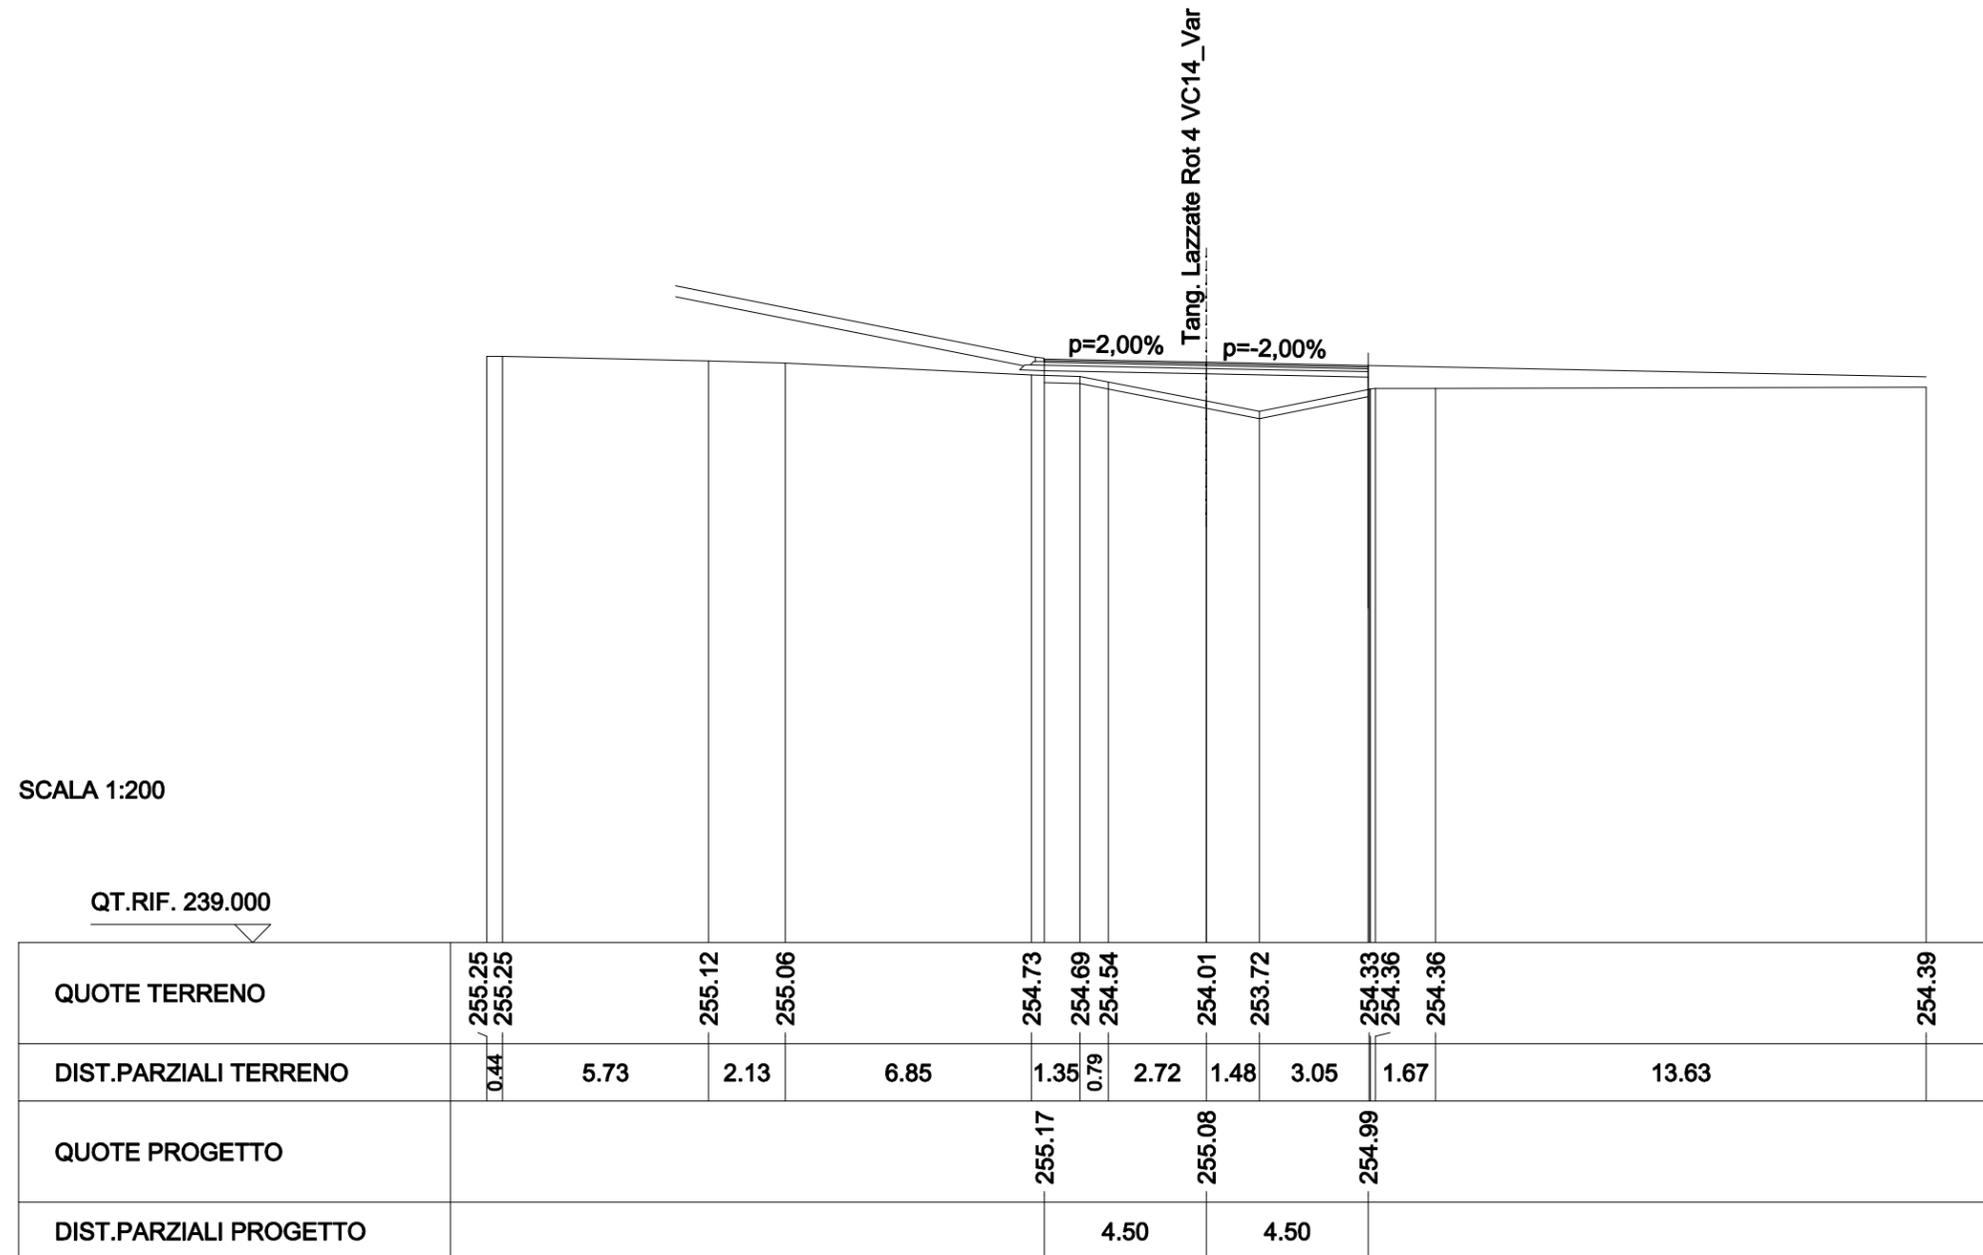

SCAVI E BONIFICHE	
STERRO	1.796 mq
SCOTICO	9.001 m

SOVRASTRUTTURA STRADALE	
STRATO DI USURA	9.000 m
STRATO DI BINDER	9.000 m
STRATO DI BASE	9.000 m
STRATO DI FONDAZIONE	9.000 m

SEZIONE N. : Ramo A
 QT. PROGETTO : 255.145
 DIST.PROG. : 0+106.154
 DIST.PREC. : 6.500
 DIST.SUCC. : 6.827

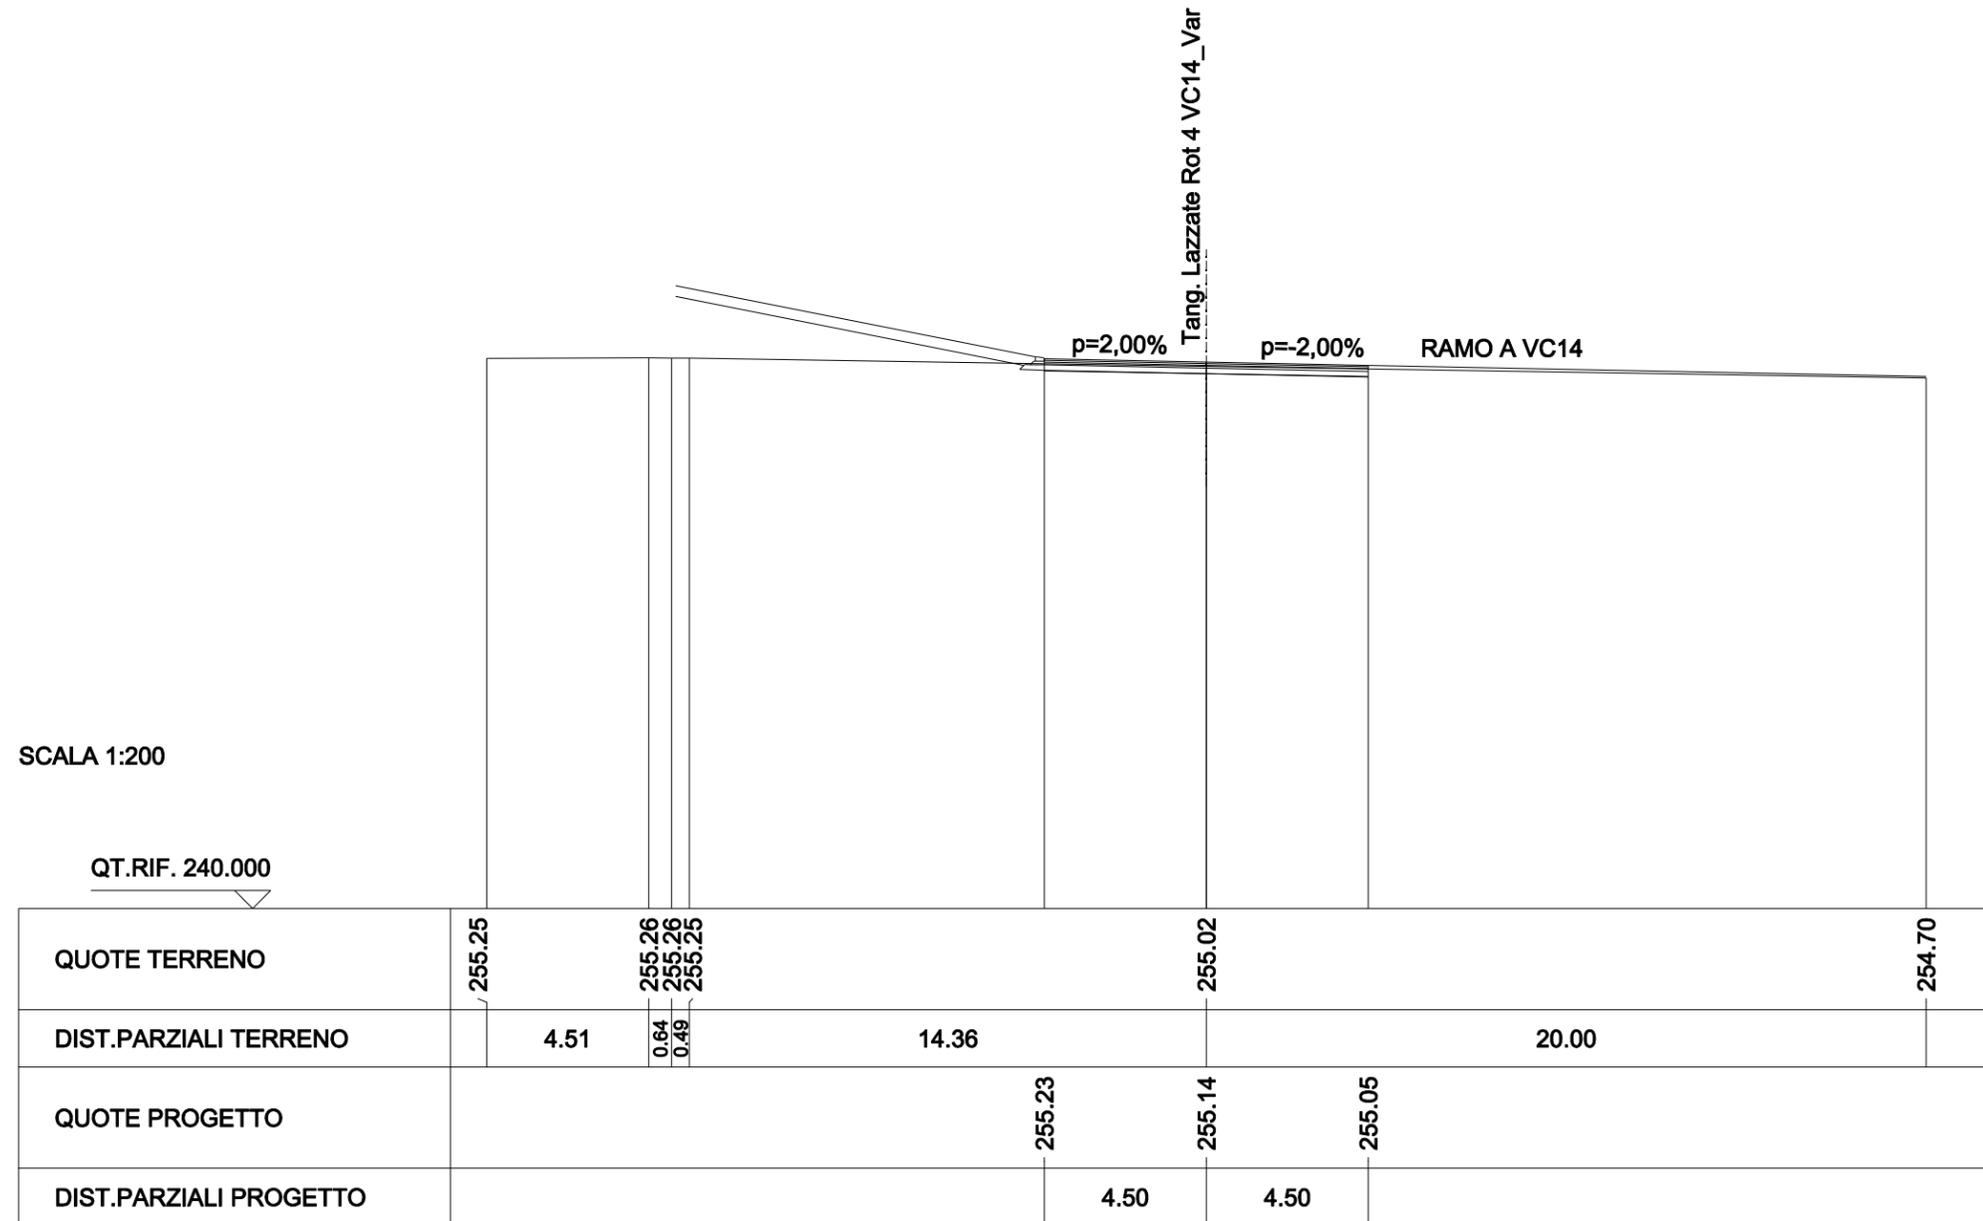


SCAVI E BONIFICHE	
STERRO	2.247 mq
SCOTICO	14.561 m
FOSSO	0.557 mq

RILEVATI	
RILEVATO	0.412 mq
TERRENO VEGETALE	2.675 m
RIEMPIMENTO ARGINELLO	2.017 mq

SOVRASTRUTTURA STRADALE	
STRATO DI USURA	9.000 m
STRATO DI BINDER	9.041 m
STRATO DI BASE	9.092 m
STRATO DI FONDAZIONE	9.273 m

MANUFATTI	
CORDOLO	0.075 mq

SEZIONE N. : 16
 QT. PROGETTO : 255.213
 DIST.PROG. : 0+112.981
 DIST.PREC. : 6.827
 DIST.SUCC. : 5.968

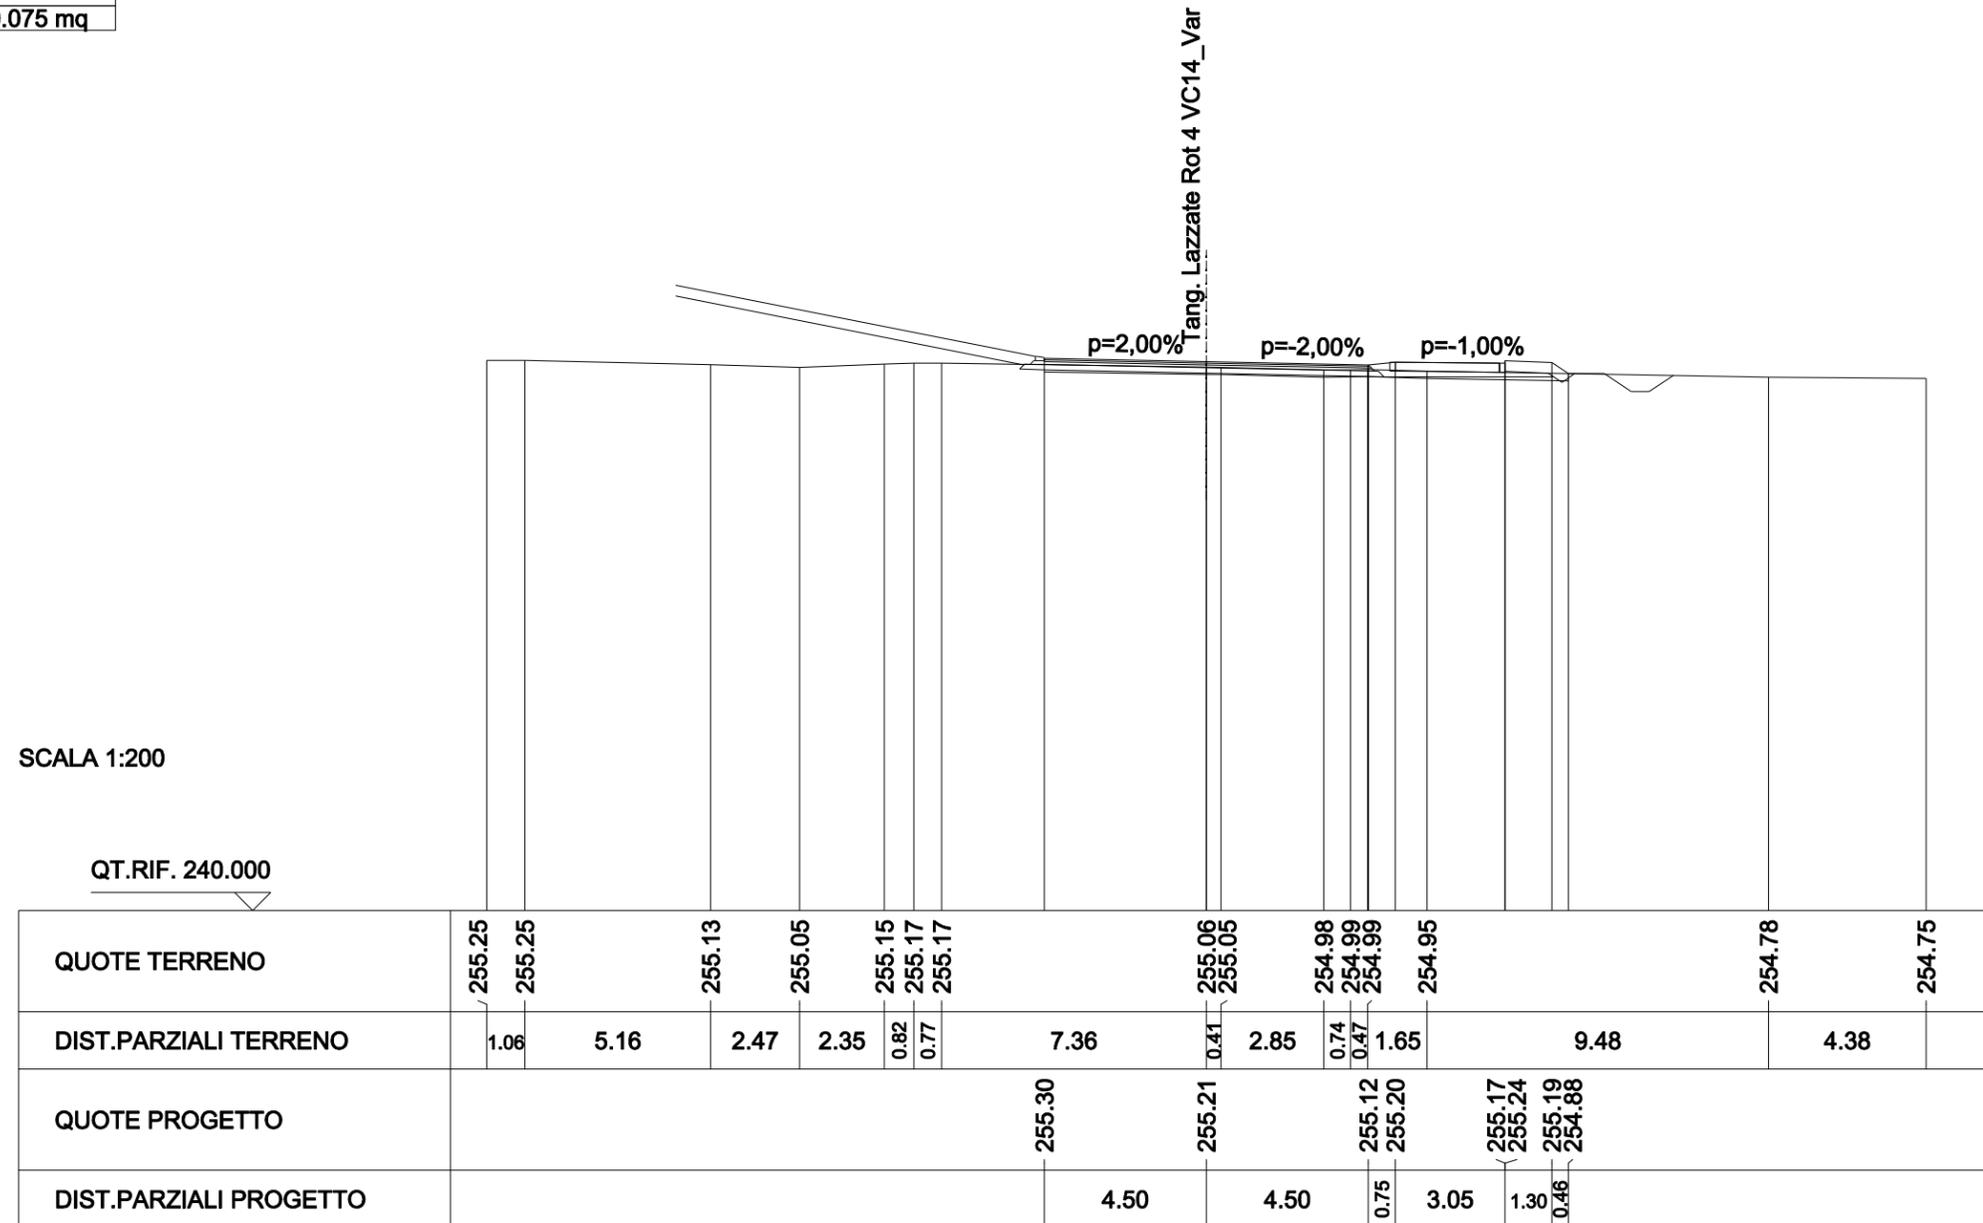


SCAVI E BONIFICHE	
STERRO	0.559 mq
SCOTICO	14.597 m
FOSSO	0.671 mq

RILEVATI	
RILEVATO	0.415 mq
TERRENO VEGETALE	2.719 m
RIEMPIMENTO ARGINELLO	2.021 mq

SOVRASTRUTTURA STRADALE	
STRATO DI USURA	9.000 m
STRATO DI BINDER	9.041 m
STRATO DI BASE	9.092 m
STRATO DI FONDAZIONE	9.427 m

MANUFATTI	
CORDOLO	0.075 mq

SEZIONE N. : 17
 QT. PROGETTO : 255.273
 DIST.PROG. : 0+118.950
 DIST.PREC. : 5.968
 DIST.SUCC. : 7.654

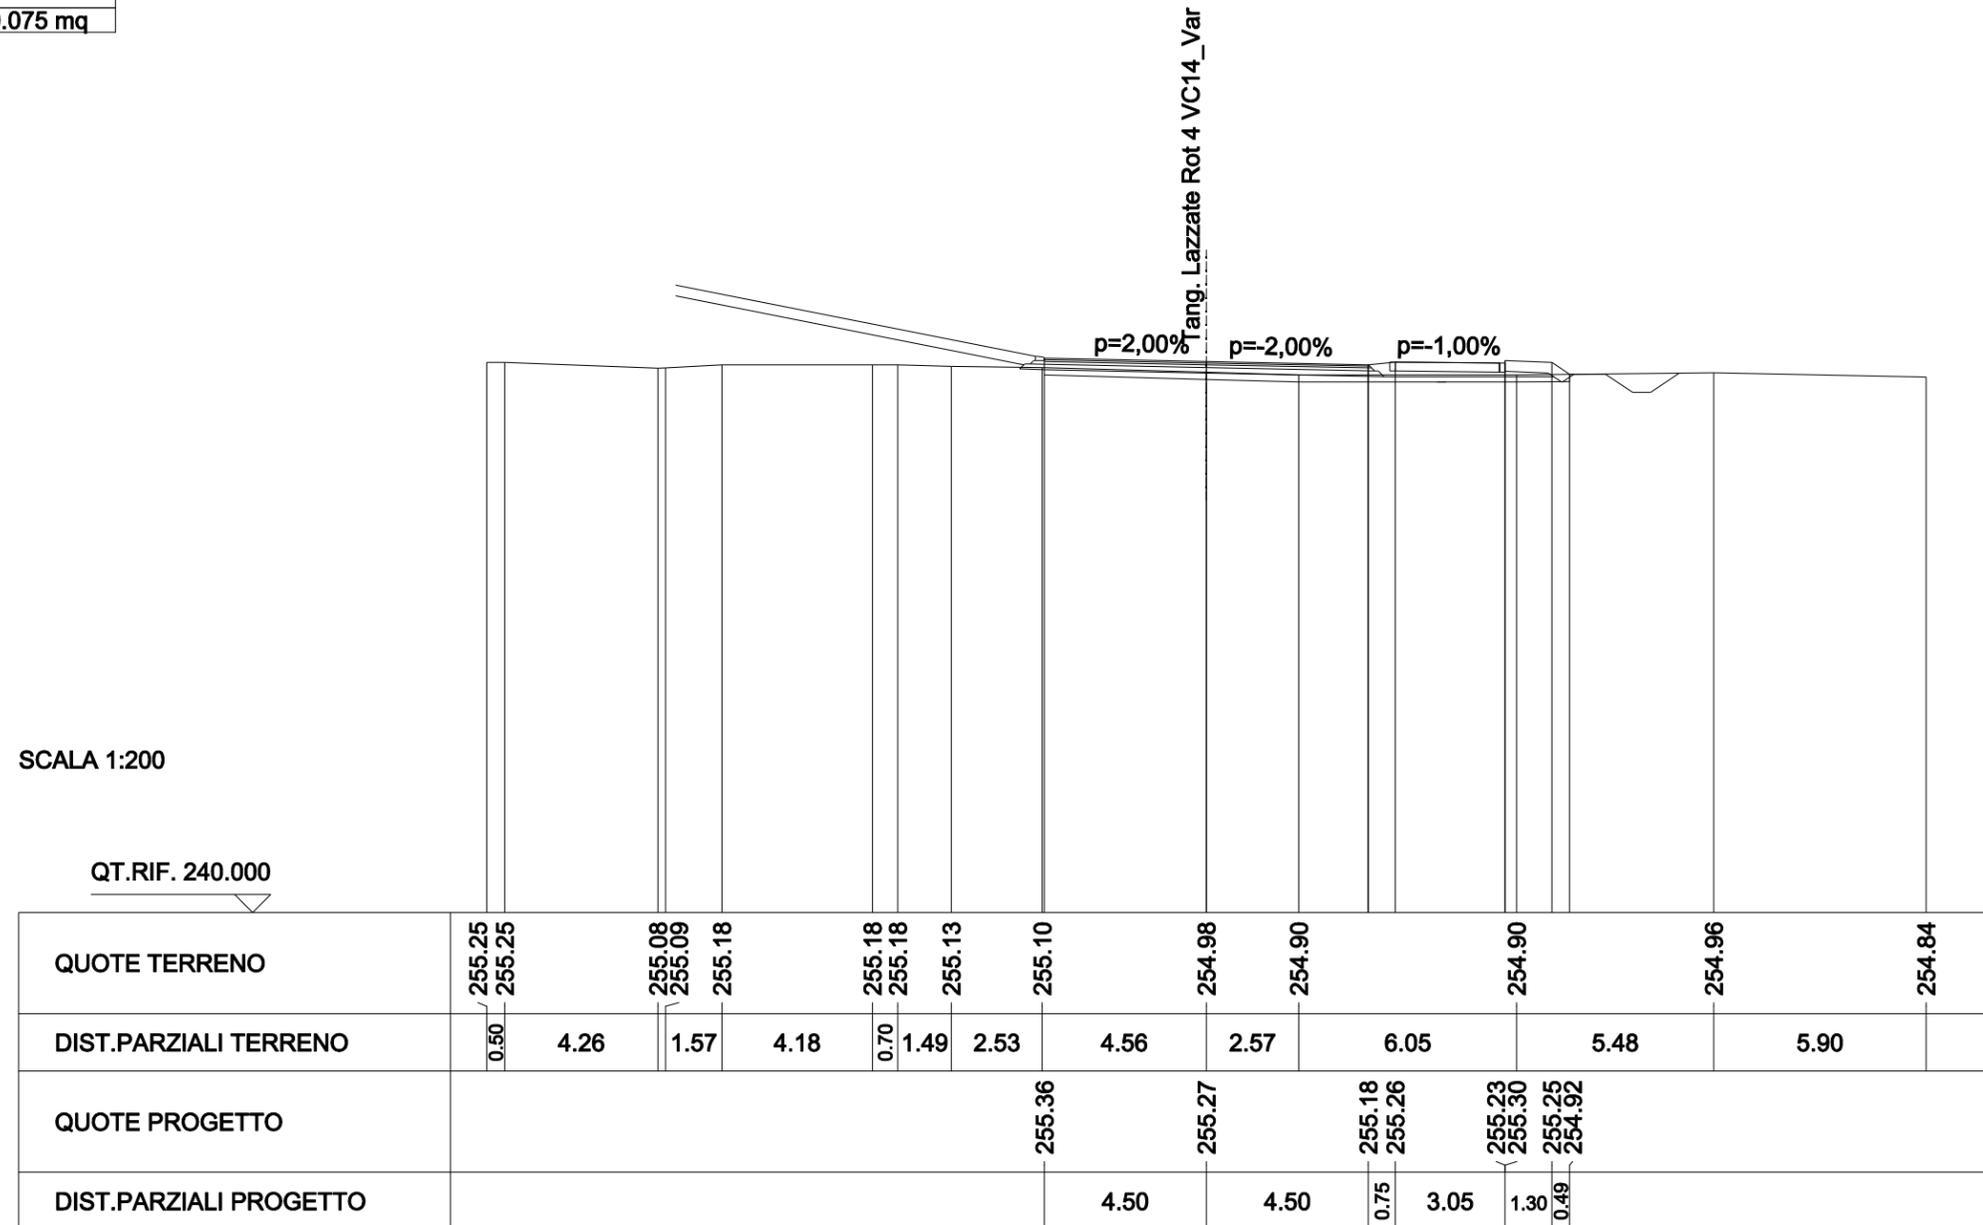


SCAVI E BONIFICHE	
STERRO	0.001 mq
SCOTICO	14.886 m
FOSSO	0.560 mq

RILEVATI	
RILEVATO	2.340 mq
TERRENO VEGETALE	3.067 m
RIEMPIMENTO ARGINELLO	2.017 mq

SOVRASTRUTTURA STRADALE	
STRATO DI USURA	9.000 m
STRATO DI BINDER	9.041 m
STRATO DI BASE	9.092 m
STRATO DI FONDAZIONE	9.427 m

MANUFATTI	
CORDOLO	0.075 mq

SEZIONE N. : 18
 QT. PROGETTO : 255.349
 DIST.PROG. : 0+126.604
 DIST.PREC. : 7.654
 DIST.SUCC. : 2.201

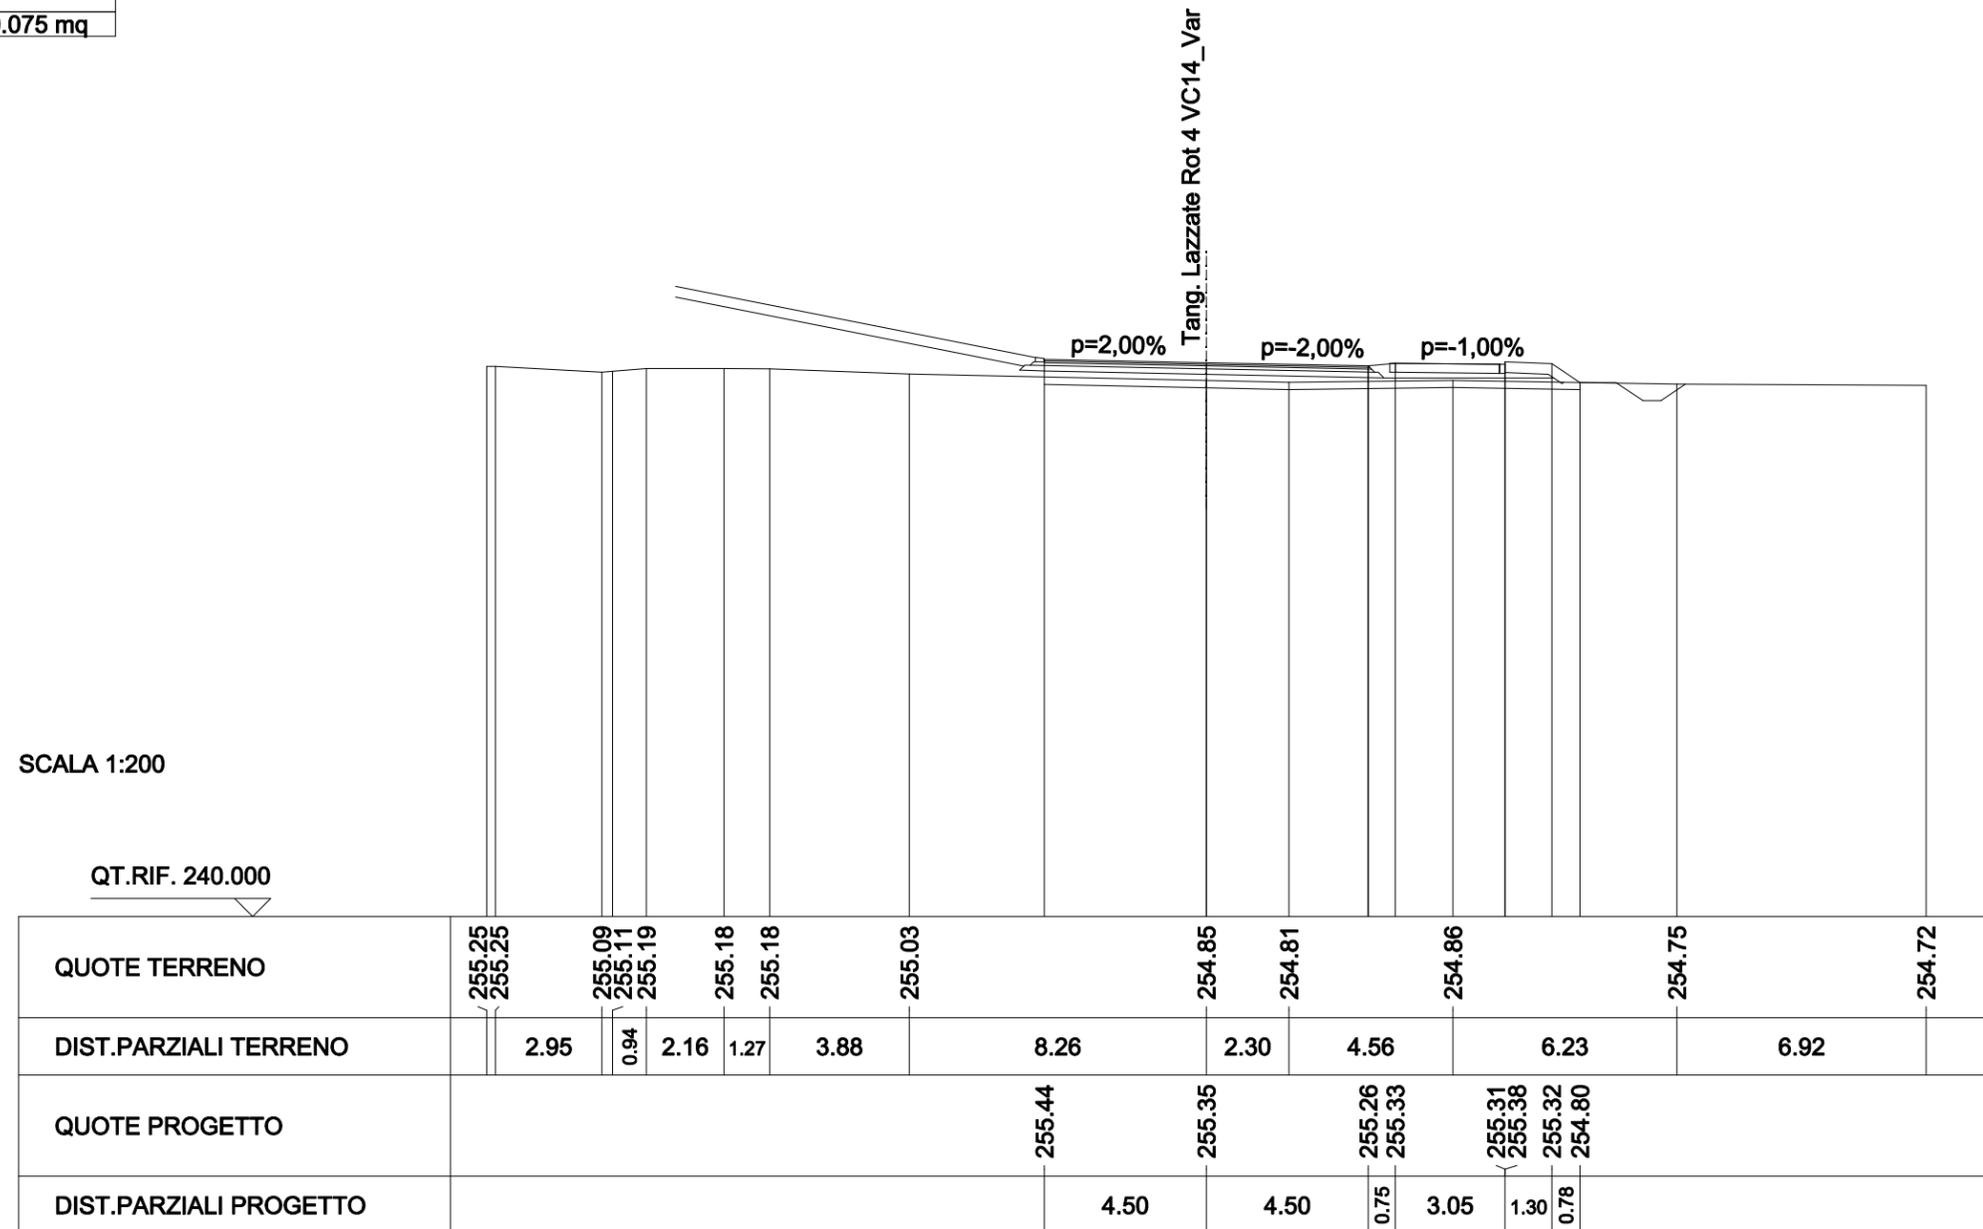


SCAVI E BONIFICHE	
SCOTICO	16.581 m
FOSSO	0.580 mq

RILEVATI	
RILEVATO	2.744 mq
TERRENO VEGETALE	2.906 m
RIEMPIMENTO ARGINELLO	2.234 mq

SOVRASTRUTTURA STRADALE	
STRATO DI USURA	10.430 m
STRATO DI BINDER	10.471 m
STRATO DI BASE	10.522 m
STRATO DI FONDAZIONE	10.857 m

MANUFATTI	
CORDOLO	0.075 mq

SEZIONE N. : 19
 QT. PROGETTO : 255.372
 DIST.PROG. : 0+128.805
 DIST.PREC. : 2.201

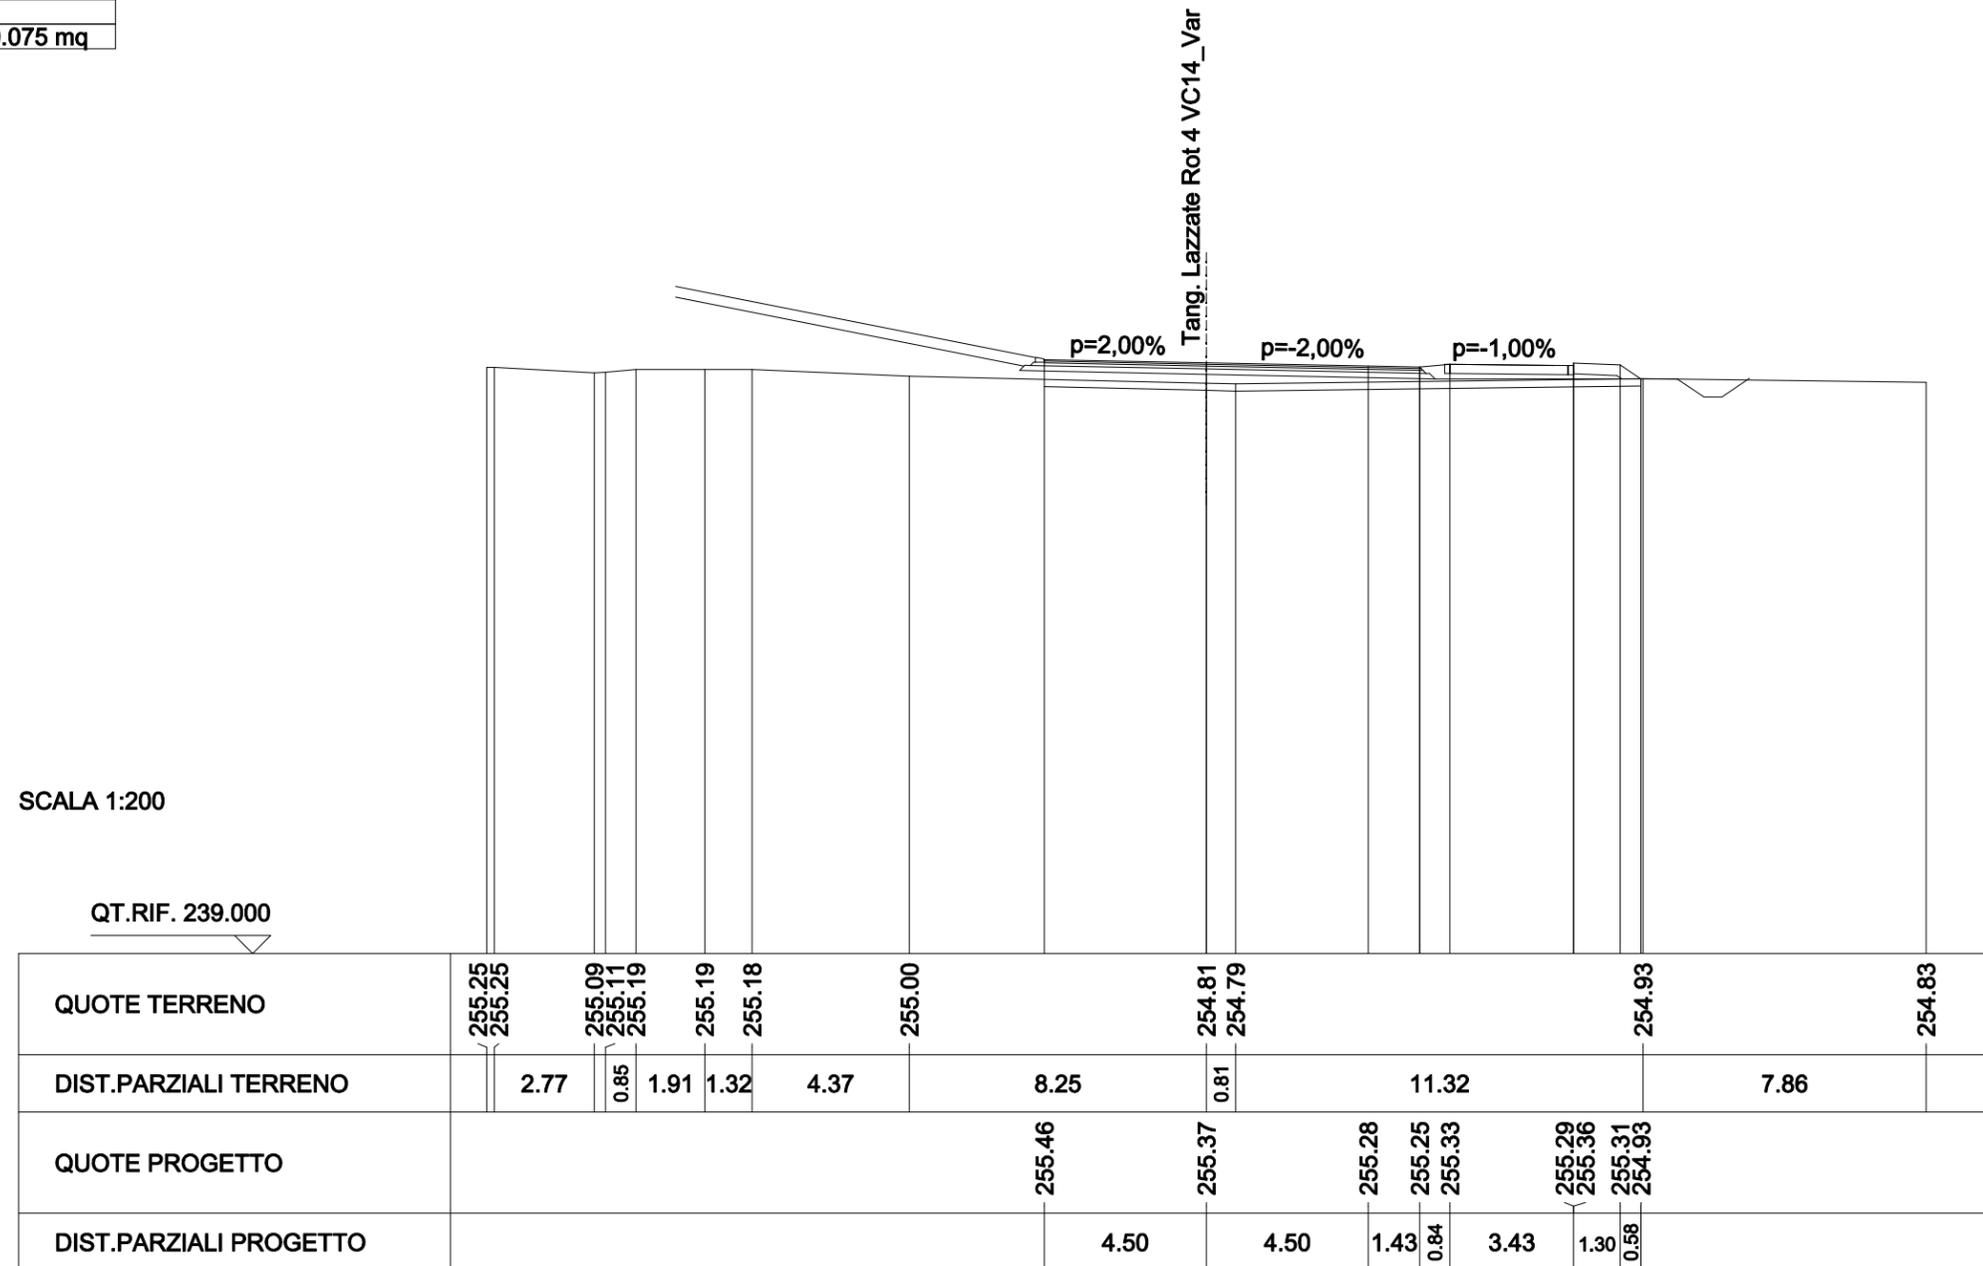

RAMO A VC14


SCAVI E BONIFICHE	
STERRO	4.048 mq
SCOTICO	11.928 m
FOSSO	0.635 mq

RILEVATI	
RILEVATO	0.383 mq
TERRENO VEGETALE	2.883 m
RIEMPIMENTO ARGINELLO	1.911 mq

SOVRASTRUTTURA STRADALE	
STRATO DI USURA	6.127 m
STRATO DI BINDER	6.207 m
STRATO DI BASE	6.307 m
STRATO DI FONDAZIONE	6.967 m

MANUFATTI	
CORDOLO	0.076 mq

SEZIONE N. : 1
 QT. PROGETTO : 254.699
 DIST.PROG. : 0+000.000
 DIST.SUCC. : 5.000

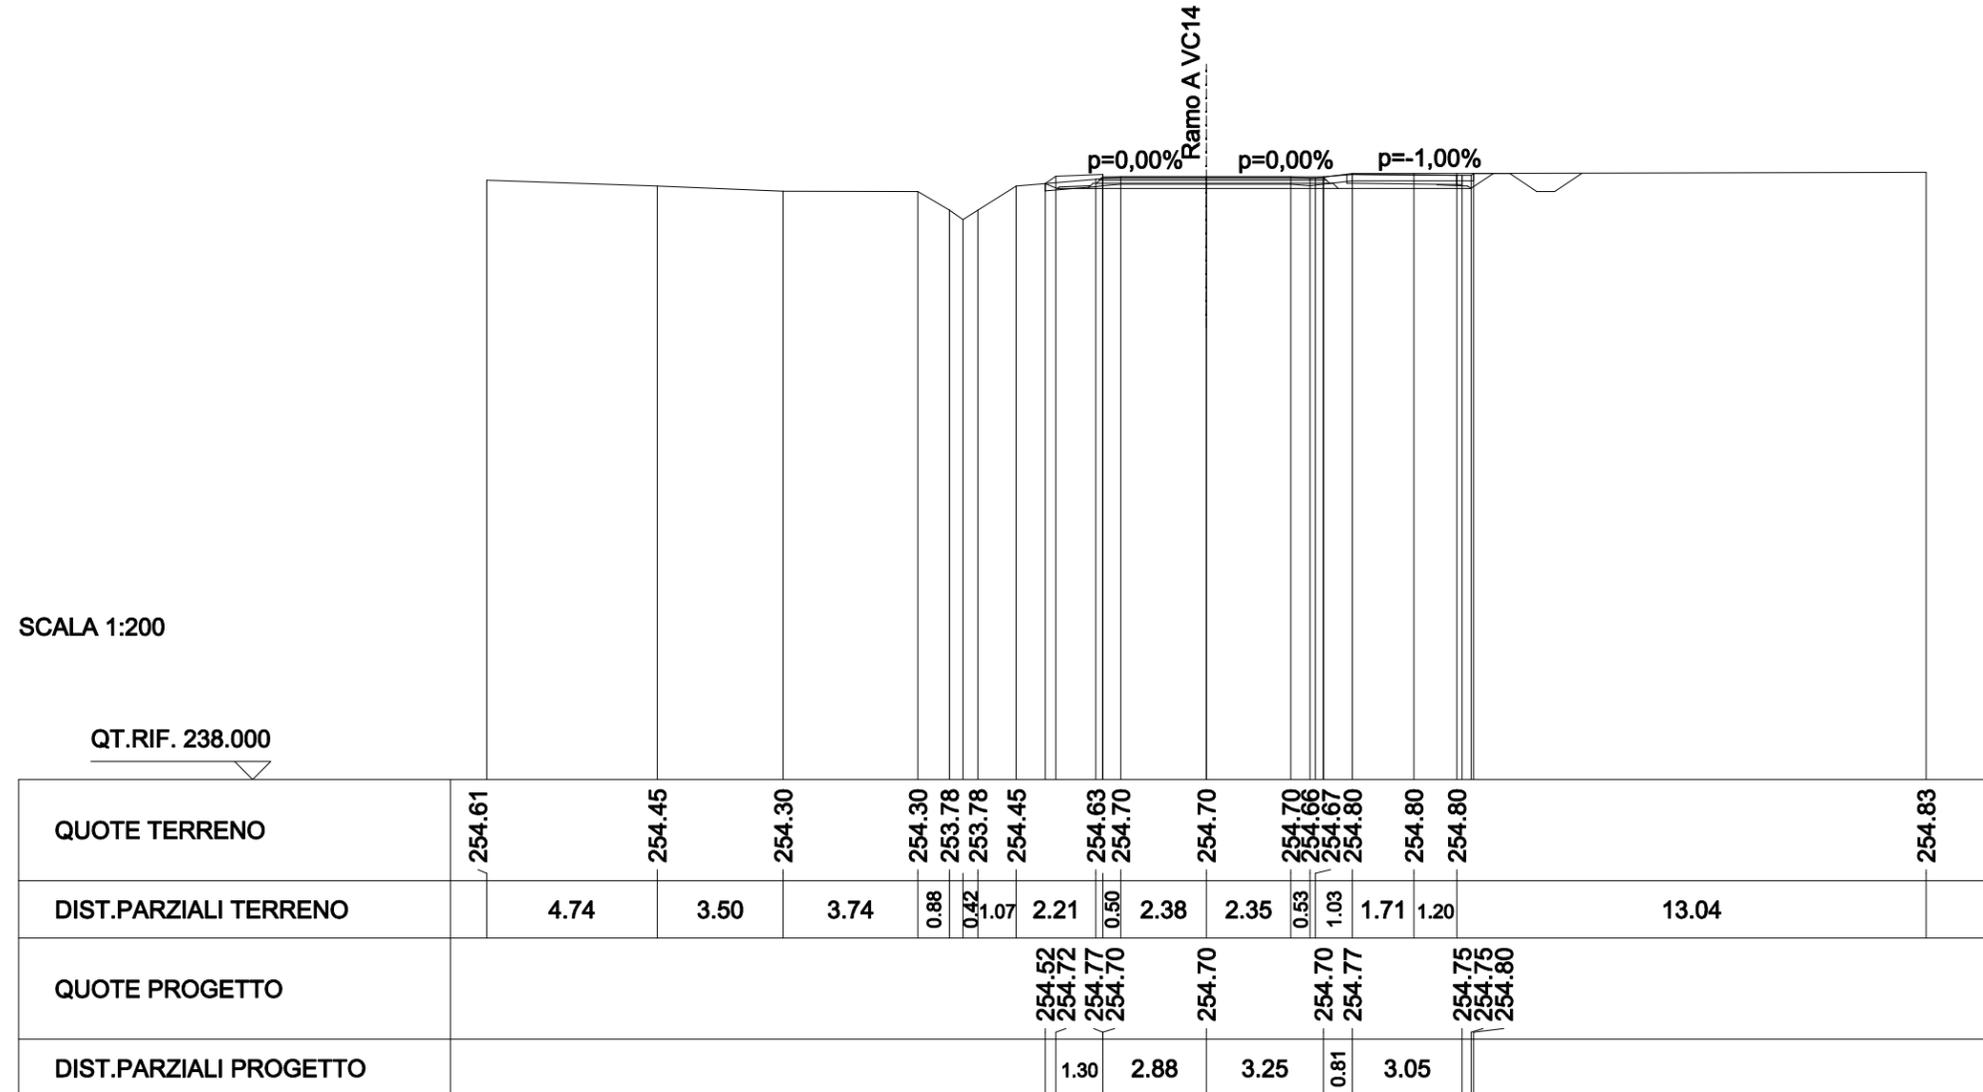


SCAVI E BONIFICHE	
STERRO	3.601 mq
SCOTICO	12.379 m
FOSSO	0.581 mq

RILEVATI	
RILEVATO	0.392 mq
TERRENO VEGETALE	2.912 m
RIEMPIMENTO ARGINELLO	1.924 mq

SOVRASTRUTTURA STRADALE	
STRATO DI USURA	6.554 m
STRATO DI BINDER	6.634 m
STRATO DI BASE	6.735 m
STRATO DI FONDAZIONE	7.398 m

MANUFATTI	
CORDOLO	0.076 mq

SEZIONE N. : 2
 QT. PROGETTO : 254.782
 DIST.PROG. : 0+005.000
 DIST.PREC. : 5.000
 DIST.SUCC. : 5.000

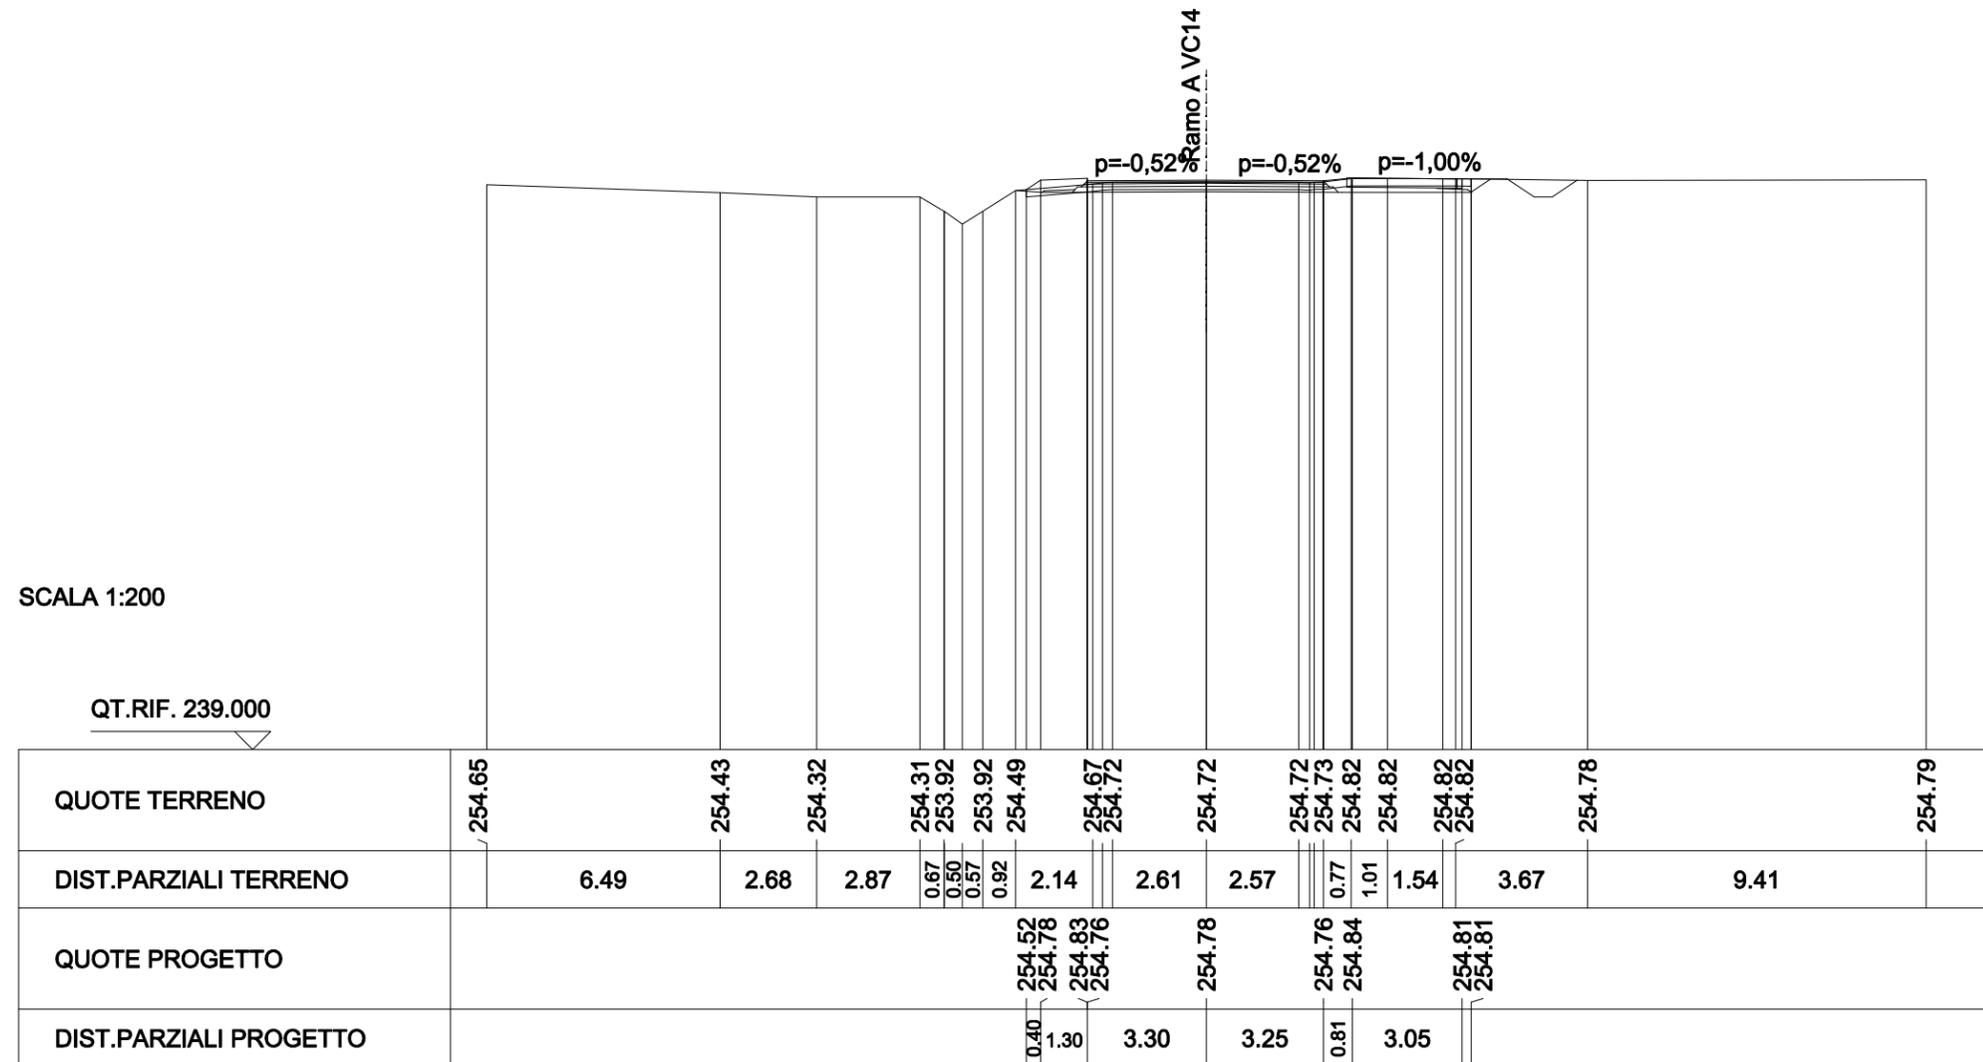


SCAVI E BONIFICHE	
STERRO	3.901 mq
SCOTICO	16.674 m
FOSSO	2.420 mq

RILEVATI	
RILEVATO	0.777 mq
TERRENO VEGETALE	5.829 m
RIEMPIMENTO ARGINELLO	2.006 mq

SOVRASTRUTTURA STRADALE	
STRATO DI USURA	7.853 m
STRATO DI BINDER	7.934 m
STRATO DI BASE	8.035 m
STRATO DI FONDAZIONE	8.548 m

MANUFATTI	
CORDOLO	0.076 mq

SEZIONE N. : 3
 QT. PROGETTO : 254.871
 DIST.PROG. : 0+010.000
 DIST.PREC. : 5.000
 DIST.SUCC. : 5.000

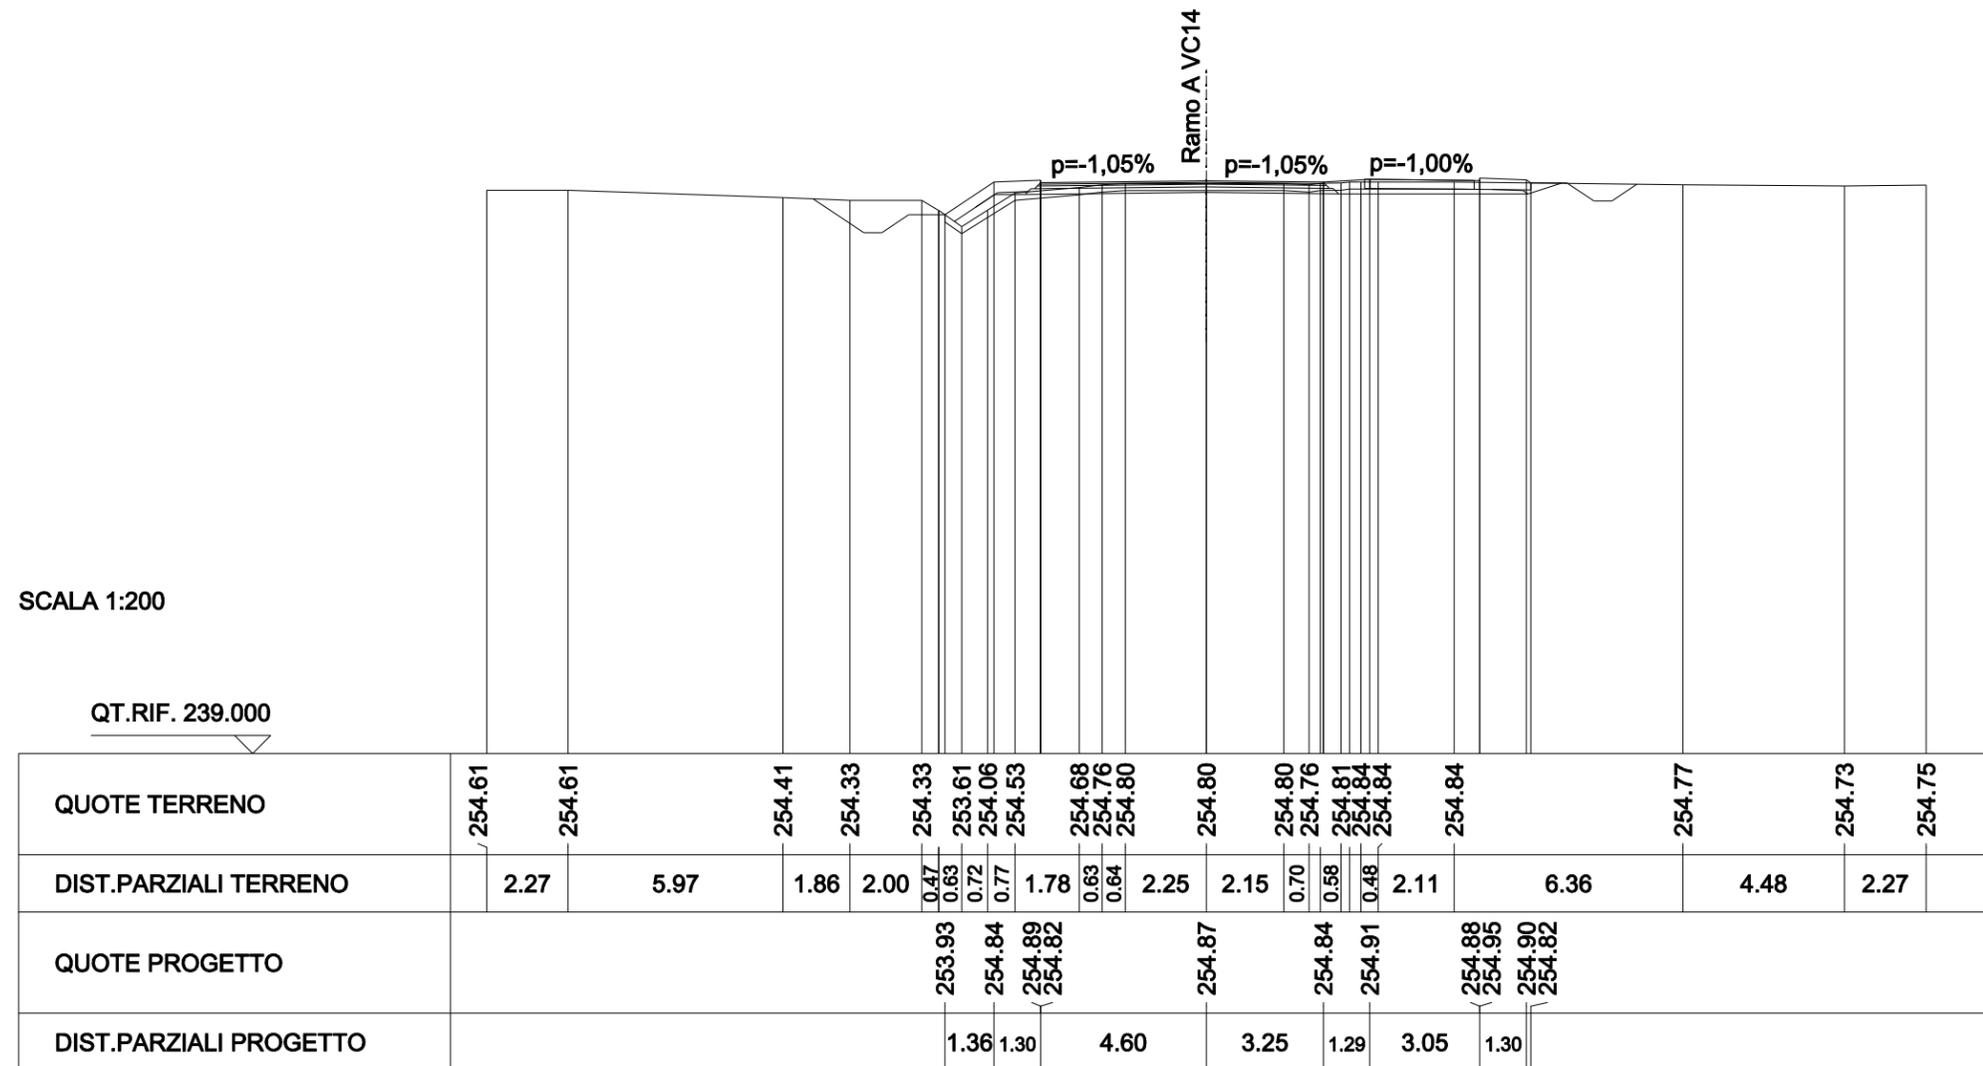


SCAVI E BONIFICHE	
STERRO	3.213 mq
SCOTICO	20.355 m
FOSSO	1.670 mq

RILEVATI	
RILEVATO	1.259 mq
TERRENO VEGETALE	5.884 m
RIEMPIMENTO ARGINELLO	0.781 mq

SOVRASTRUTTURA STRADALE	
STRATO DI USURA	10.652 m
STRATO DI BINDER	10.693 m
STRATO DI BASE	12.113 m
STRATO DI FONDAZIONE	12.295 m

MANUFATTI	
CORDOLO	0.076 mq

SEZIONE N. : 4
 QT. PROGETTO : 254.968
 DIST.PROG. : 0+015.000
 DIST.PREC. : 5.000
 DIST.SUCC. : 5.000

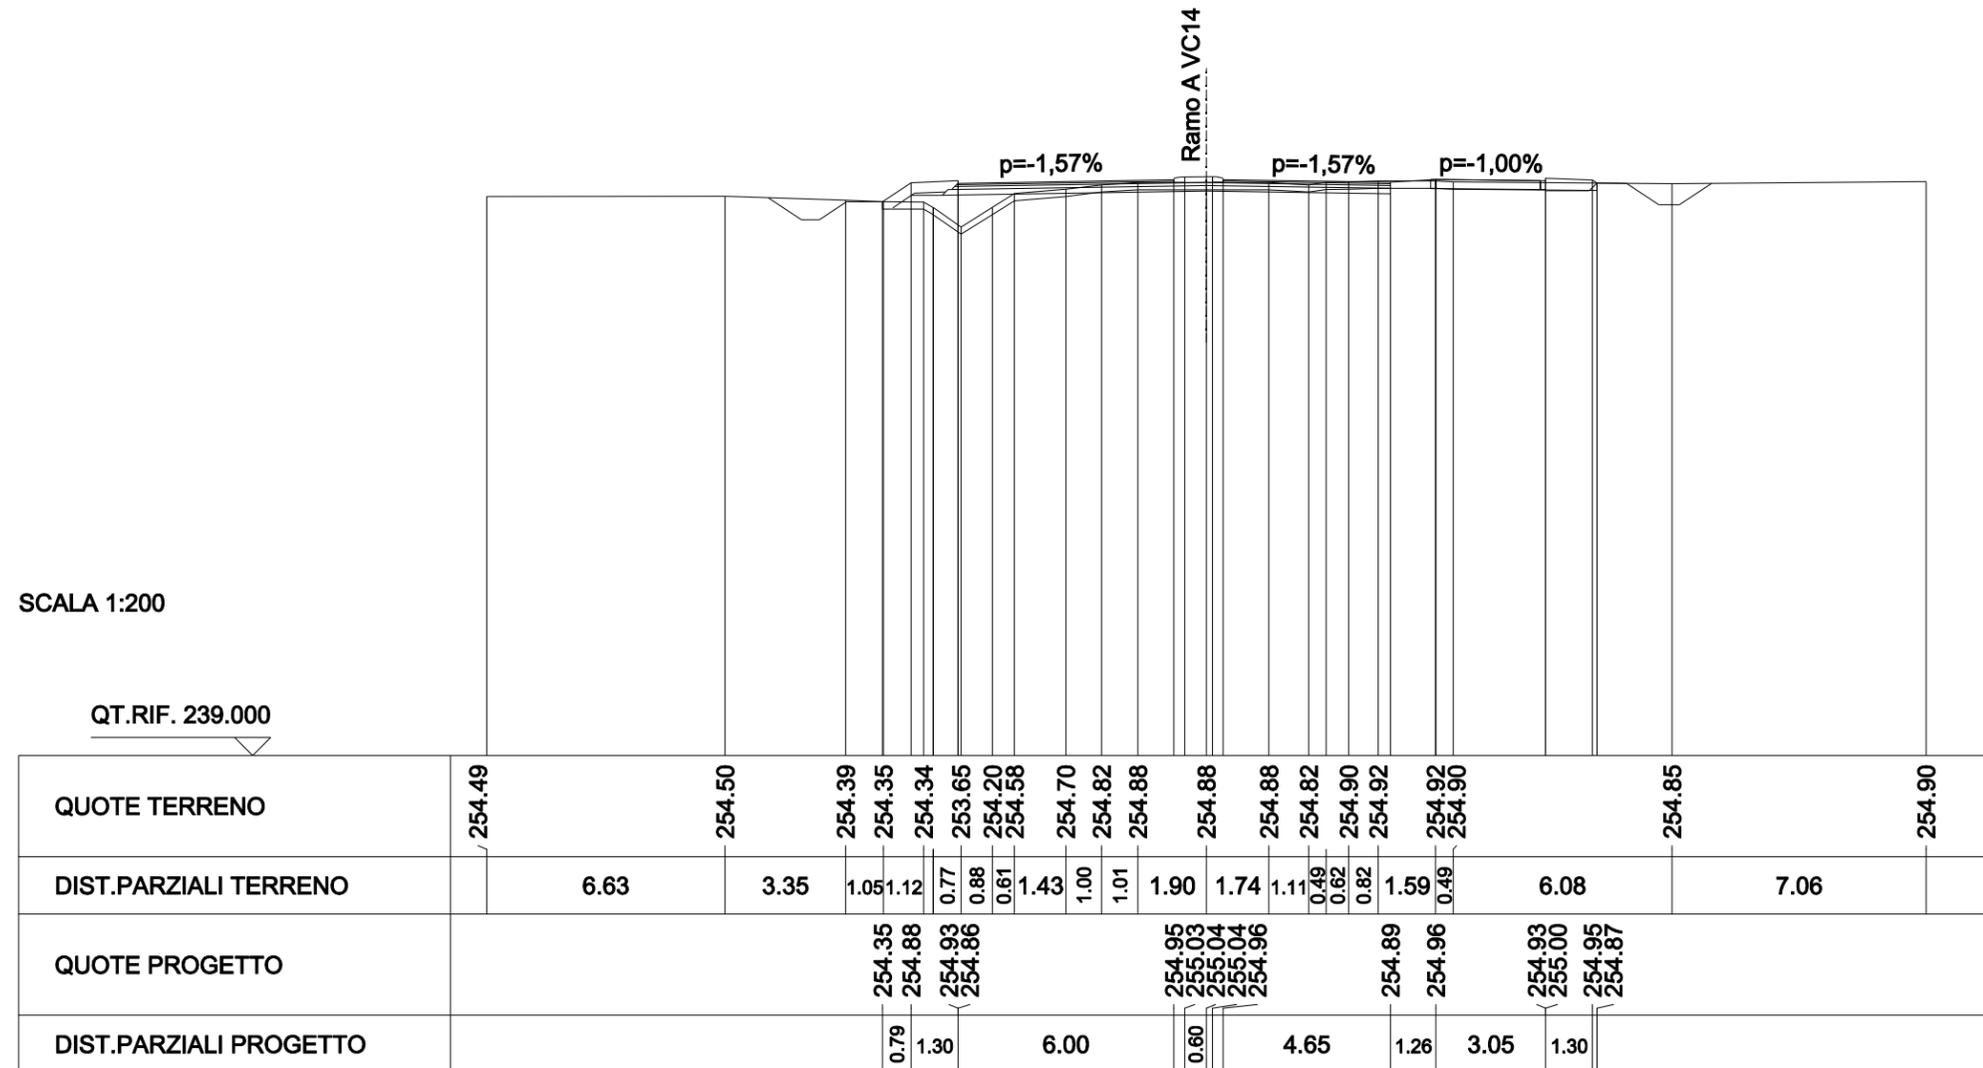


SCAVI E BONIFICHE	
STERRO	5.243 mq
SCOTICO	27.519 m
FOSSO	1.471 mq

RILEVATI	
RILEVATO	1.865 mq
TERRENO VEGETALE	4.944 m
RIEMPIMENTO ARGINELLO	0.785 mq

SOVRASTRUTTURA STRADALE	
STRATO DI USURA	19.310 m
STRATO DI BINDER	19.351 m
STRATO DI BASE	19.402 m
STRATO DI FONDAZIONE	19.737 m

MANUFATTI	
CORDOLO	0.075 mq

SEZIONE N. : 5
 QT. PROGETTO : 255.068
 DIST.PROG. : 0+020.000
 DIST.PREC. : 5.000
 DIST.SUCC. : 3.858

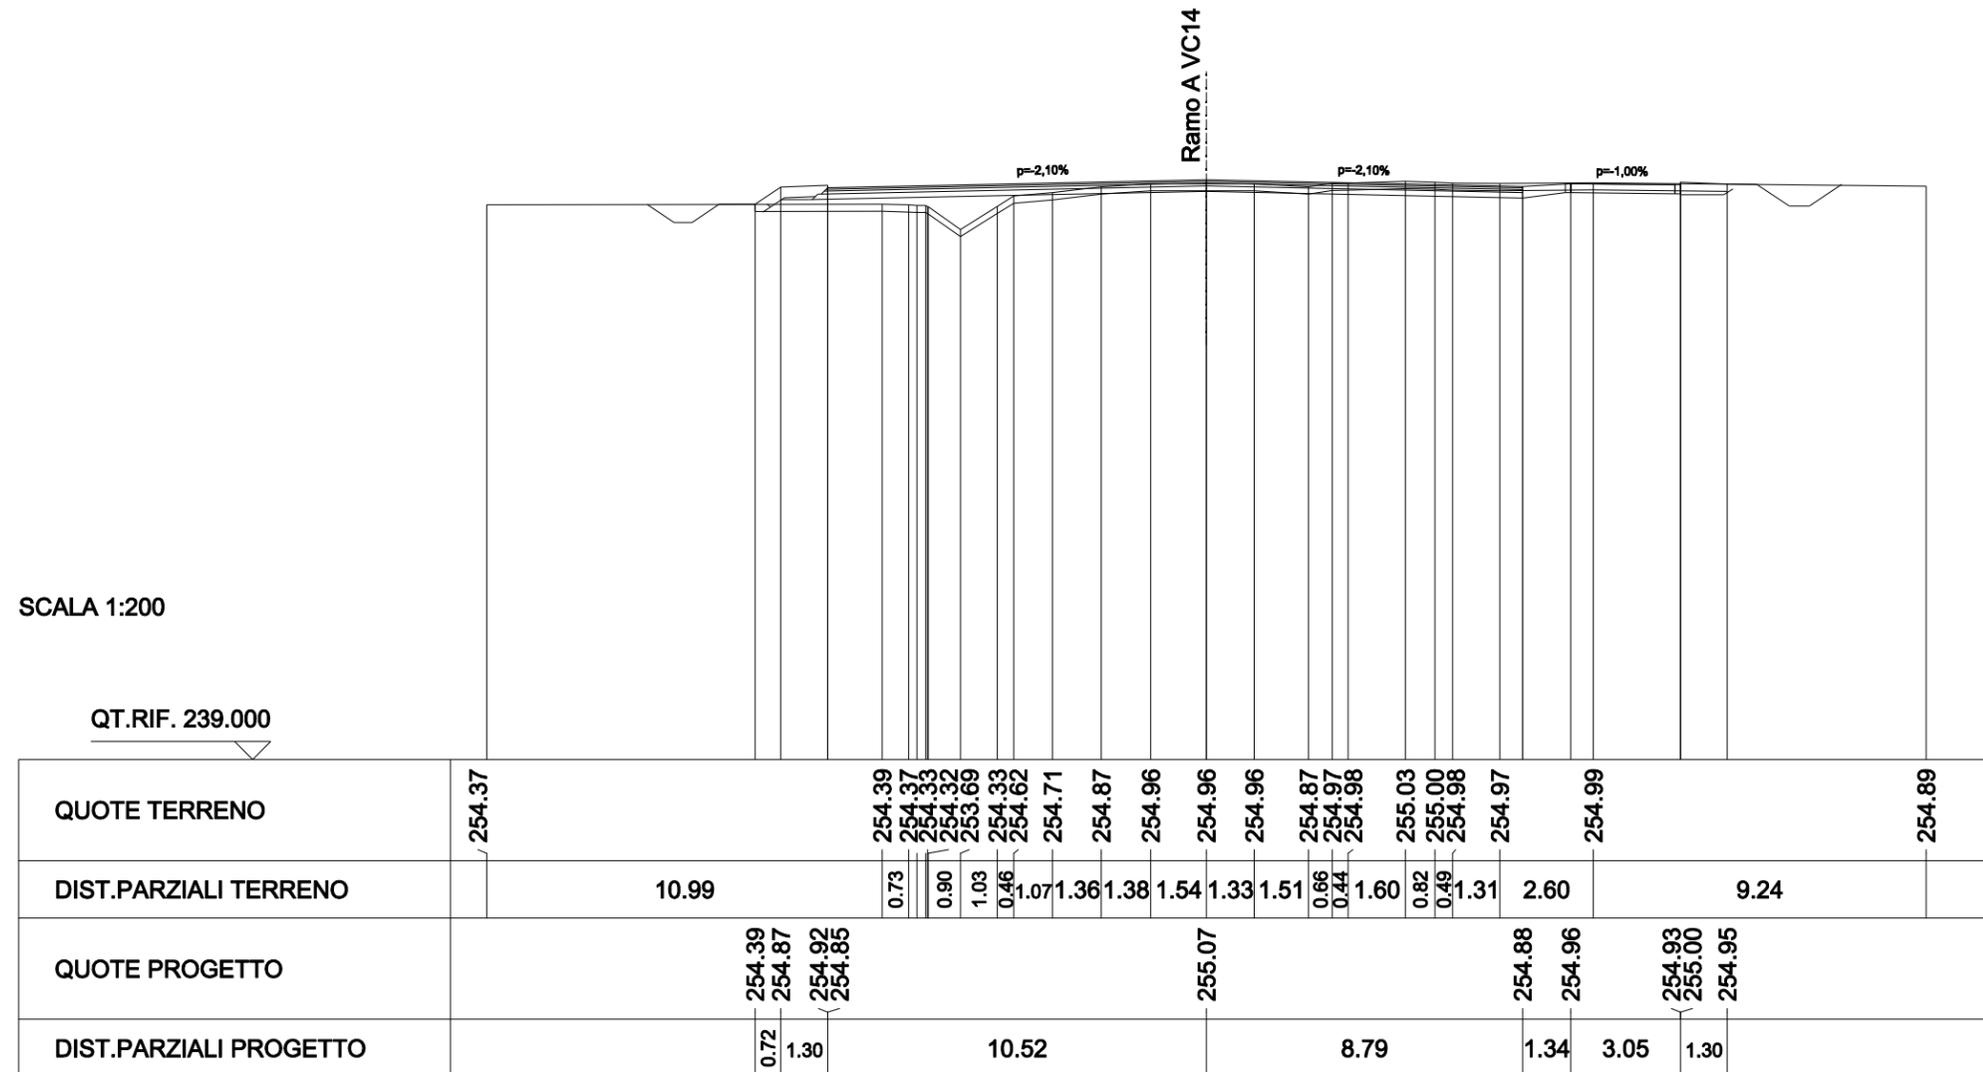

RAMO B VC14


SCAVI E BONIFICHE	
STERRO	4.084 mq
SCOTICO	13.949 m
FOSSO	0.677 mq

RILEVATI	
RILEVATO	0.441 mq
TERRENO VEGETALE	5.408 m
RIEMPIMENTO ARGINELLO	2.021 mq

SOVRASTRUTTURA STRADALE	
STRATO DI USURA	5.758 m
STRATO DI BINDER	5.838 m
STRATO DI BASE	5.938 m
STRATO DI FONDAZIONE	6.598 m

MANUFATTI	
CORDOLO	0.076 mq

SEZIONE N. : 1
 QT. PROGETTO : 255.345
 DIST.PROG. : 0+000.000
 DIST.SUCC. : 5.000

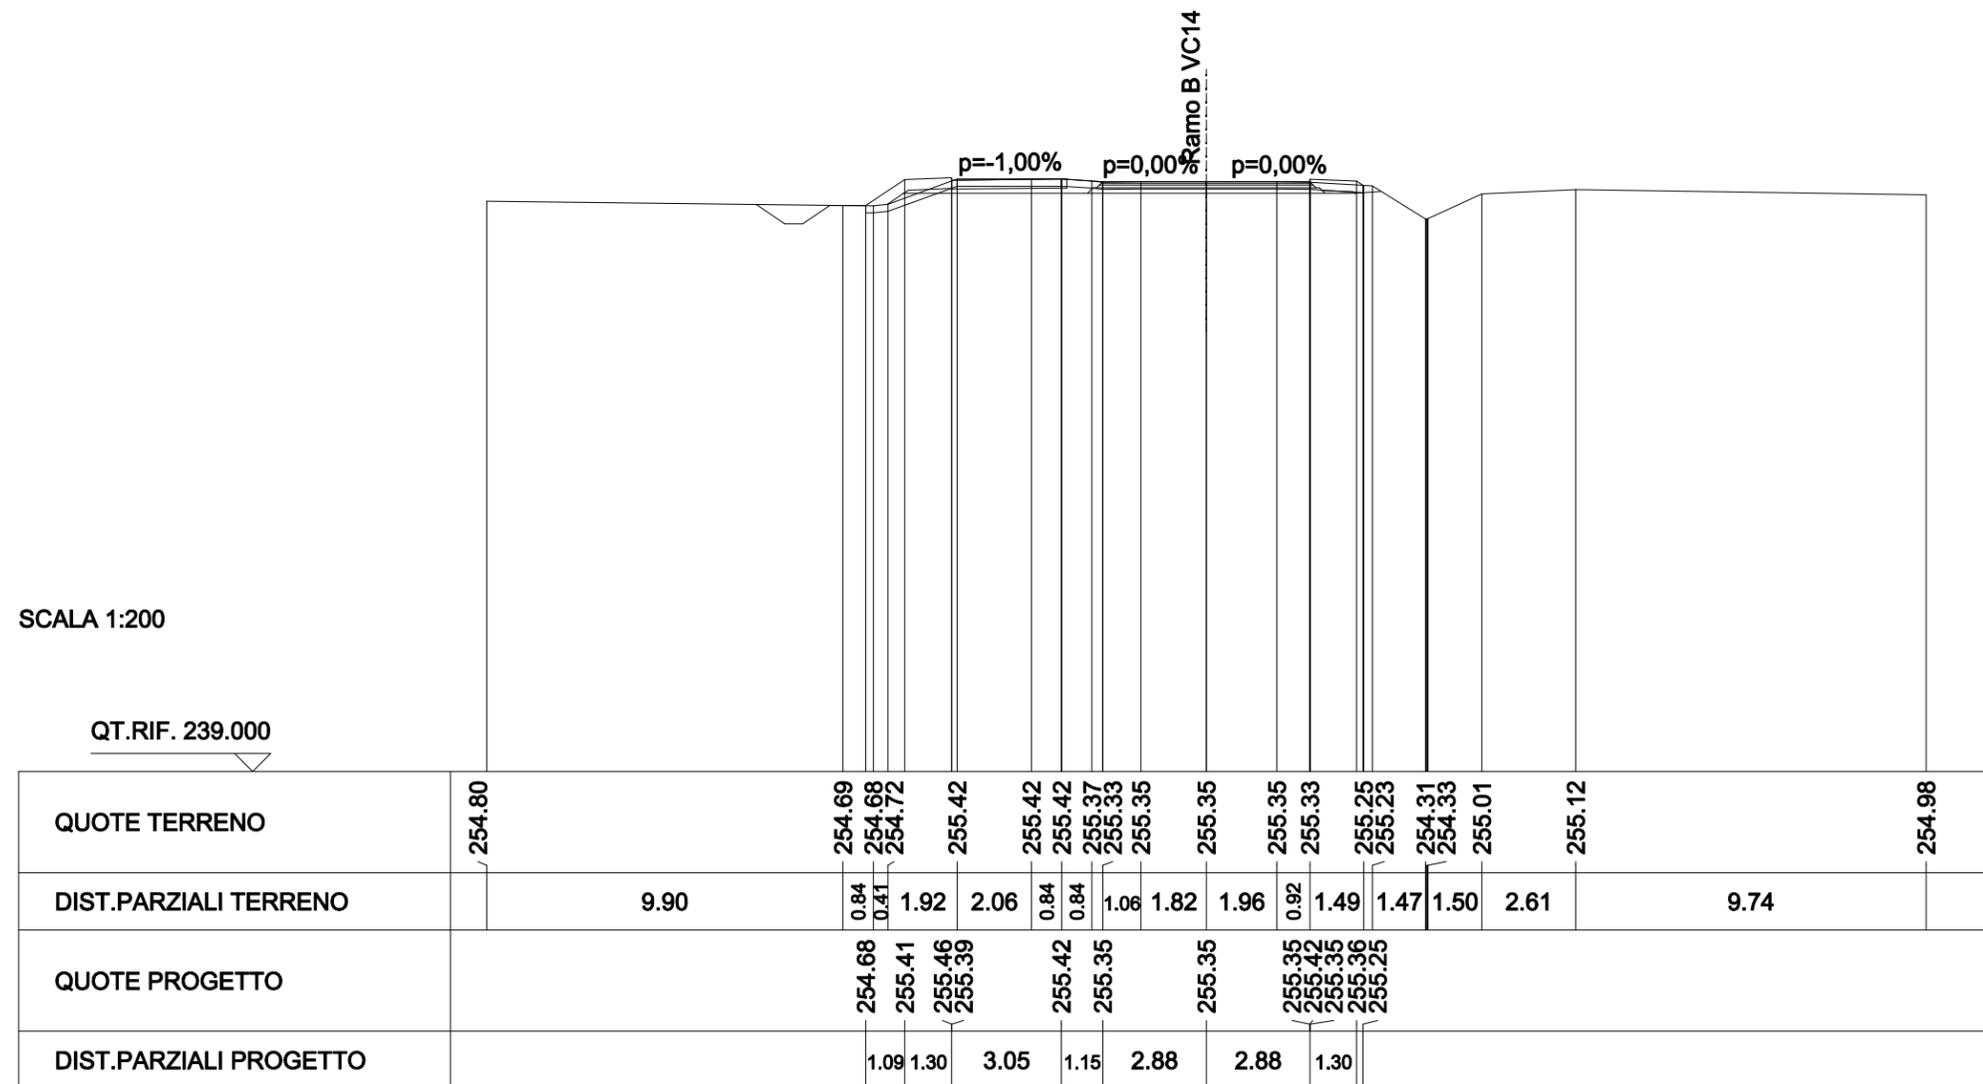


SCAVI E BONIFICHE	
STERRO	3.945 mq
SCOTICO	21.125 m
FOSSO	1.463 mq

RILEVATI	
RILEVATO	1.292 mq
TERRENO VEGETALE	6.457 m
RIEMPIMENTO ARGINELLO	2.070 mq

SOVRASTRUTTURA STRADALE	
STRATO DI USURA	10.851 m
STRATO DI BINDER	10.933 m
STRATO DI BASE	12.834 m
STRATO DI FONDAZIONE	13.501 m

MANUFATTI	
CORDOLO	0.076 mq

SEZIONE N. : 4
 QT. PROGETTO : 255.389
 DIST.PROG. : 0+015.000
 DIST.PREC. : 5.000
 DIST.SUCC. : 5.000

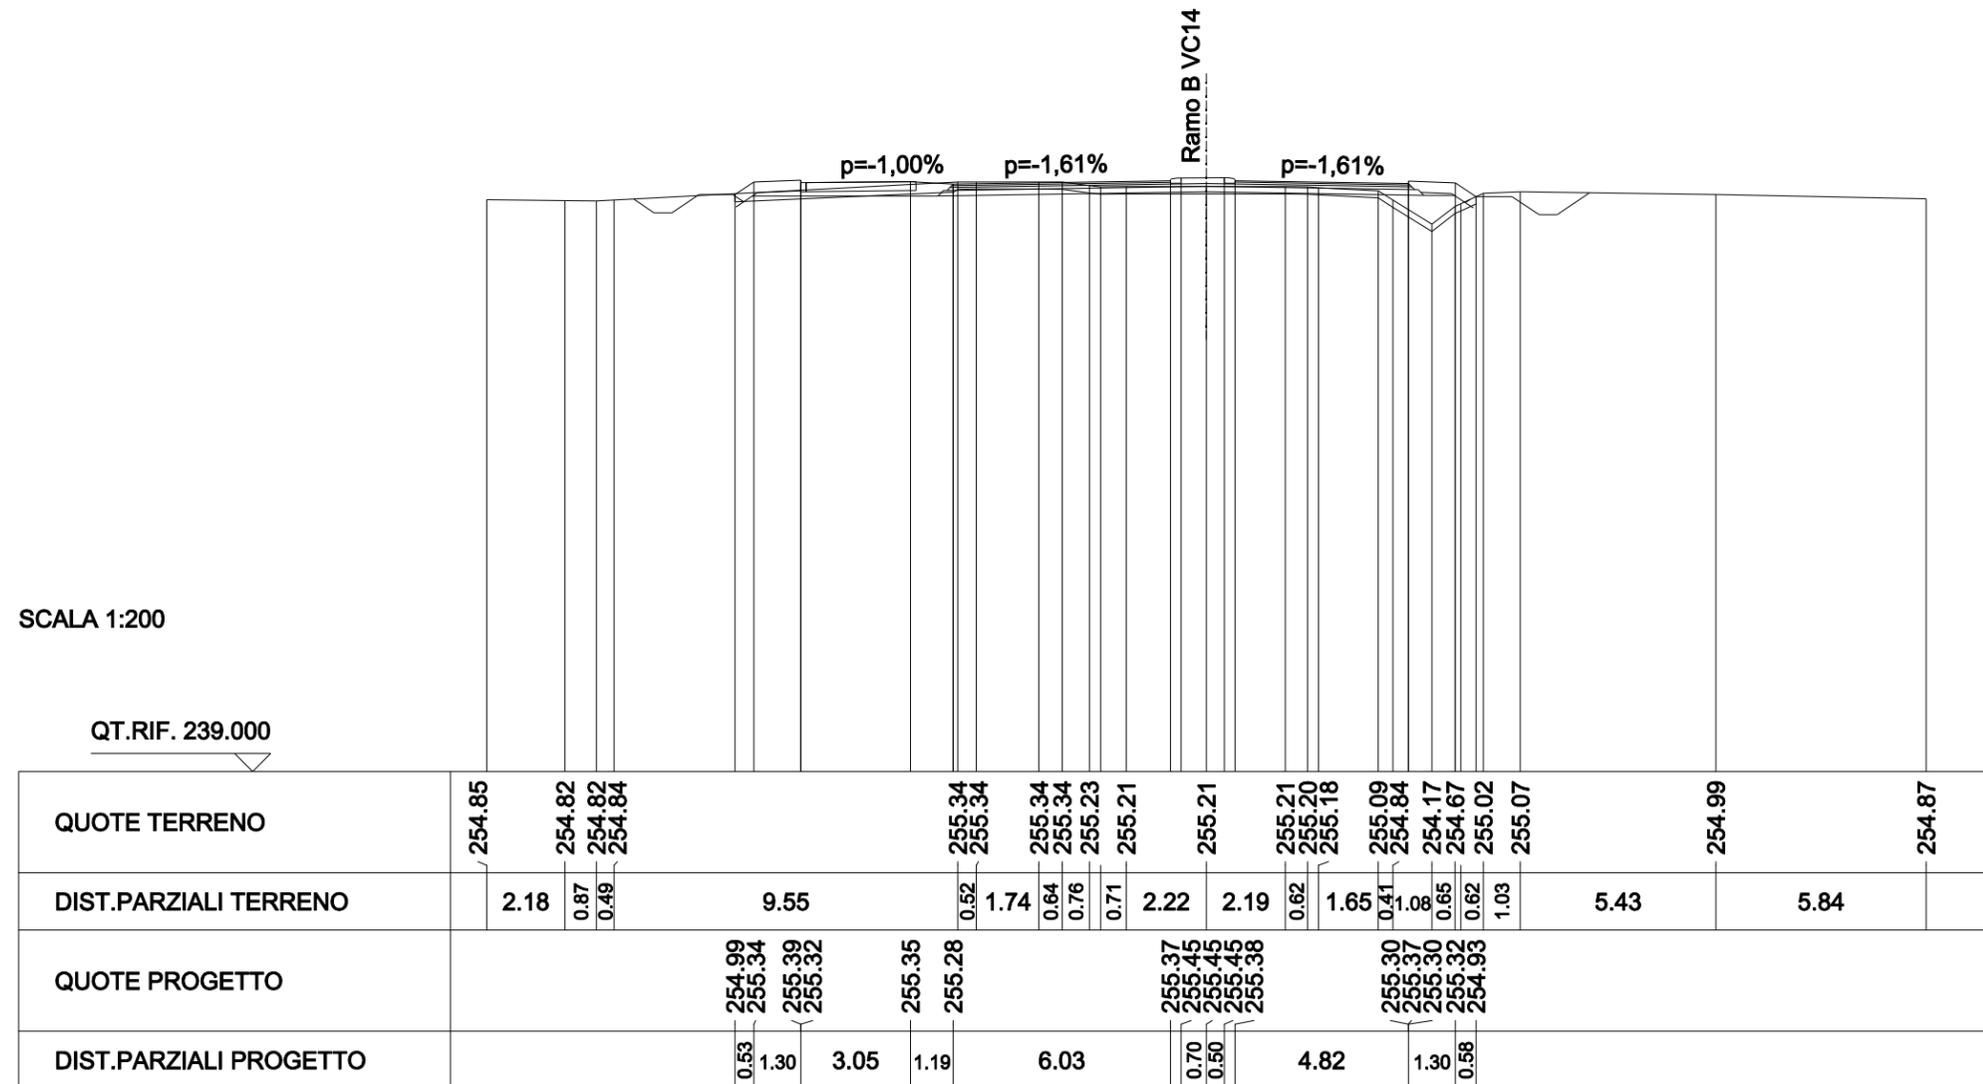

SCAVI E BONIFICHE	
STERRO	2.731 mq
SCOTICO	29.137 m
FOSSO	1.198 mq

RILEVATI	
RILEVATO	1.720 mq
TERRENO VEGETALE	5.415 m
RIEMPIMENTO ARGINELLO	2.084 mq

SOVRASTRUTTURA STRADALE	
STRATO DI USURA	20.489 m
STRATO DI BINDER	20.571 m
STRATO DI BASE	20.673 m
STRATO DI FONDAZIONE	21.191 m

MANUFATTI	
CORDOLO	0.075 mq

SEZIONE N. : 5
 QT. PROGETTO : 255.480
 DIST.PROG. : 0+020.000
 DIST.PREC. : 5.000
 DIST.SUCC. : 3.250

