CARPENTERIA CENTINA
SCALA 1:20

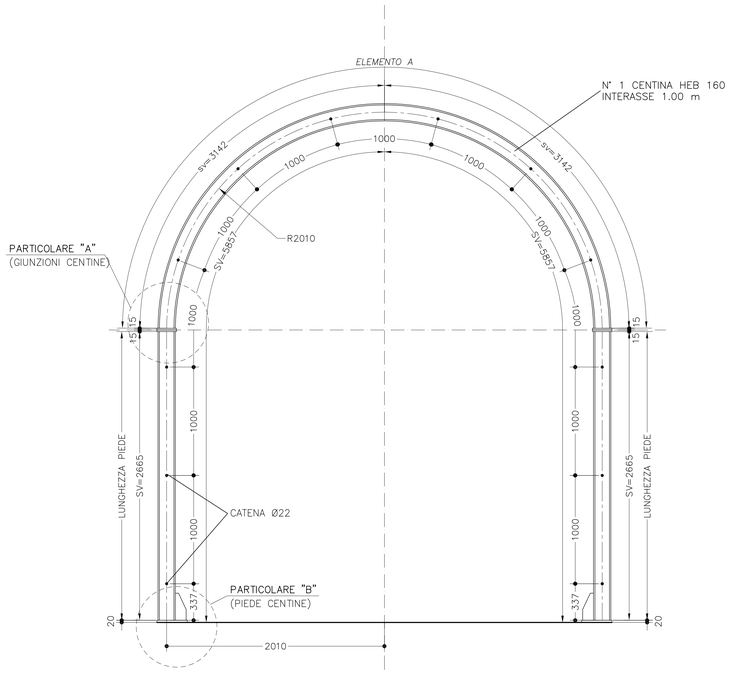

PARTICOLARI CENTINE
SCALA 1:5

SEZIONE LONGITUDINALE

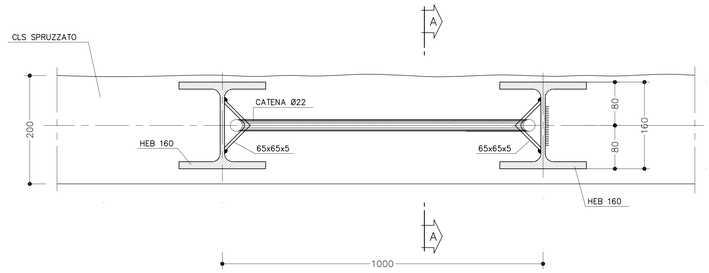

SEZIONE A–A

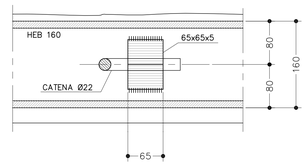

PIANTA

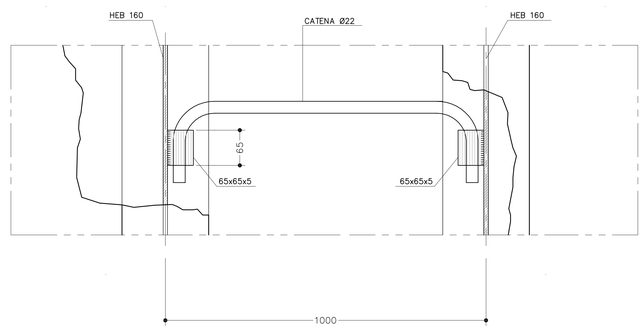

SEZIONE HEB 160

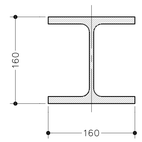

ACCIAIO Fe 360
AREA = 54.3 cmq
PESO = 42.6 Kg/m

CARATTERISTICHE DEI MATERIALI E SPECIFICHE TECNICHE	
– ACCIAIO CENTINE/PROFILATI/CALASTRELLI/FAZZOLETTI	S275
– ACCIAIO PIASTRE	S275
– ACCIAIO CATENE	B450C
– BULLONI PIASTRE UNIONE CENTINE	Classe 8.8–UNI 3740/74 o sup.
– SALDATURE (norme UNI 5132): Saldatura manuale ad arco con elettrodi rivestiti ed omologati del tipo E44 sezione di gola ≥10mm	

NOTE GENERALI

- tutte le misure riportate sono espresse in mm.
- bulloni tipo m24 classe 8.8 in foro da 25.5 mm.
- saldature: altezza di gola delle saldature pari a 0.7 ₜ volte lo spessore minimo da saldare. saldature di 1° classe.

PARTICOLARE "B" – PIEDE CENTINE
SCALA 1:5

SEZIONE

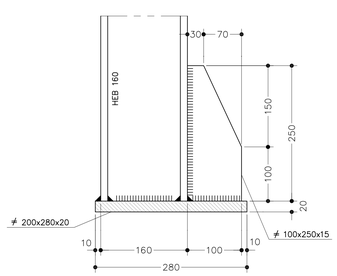

PIANTA

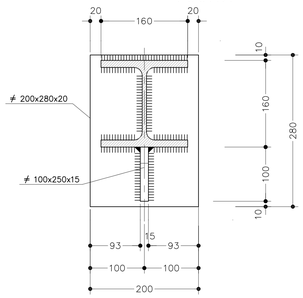

PARTICOLARE "A" – GIUNZIONI CENTINE
SCALA 1:5

SEZIONE

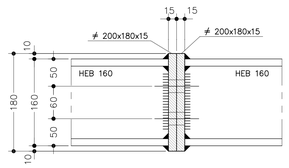

PIANTA

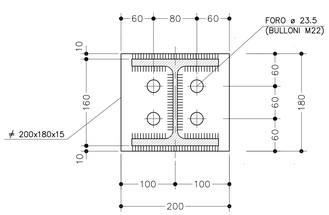

ANAS S.p.A.
DIREZIONE CENTRALE PROGRAMMAZIONE PROGETTAZIONE

PA 12/09
CORRIDOIO PLURIMODALE TIRRENICO - NORD EUROPA
ITINERARIO AGRIGENTO - CALTANISSETTA - A19
S.S. N° 640 "DI PORTO EMPEDOCLE"
AMMODERNAMENTO E ADEGUAMENTO ALLA CAT. B DEL D.M. 5.11.2001
Dal km 44+000 allo svincolo con l'A19

PROGETTO ESECUTIVO

Contraente Generale: Empedocle s.c.p.a.

OPERE D'ARTE MAGGIORI
GALLERIE NATURALI
GALLERIA NATURALE CALTANISSETTA
Galleria naturale
By-Pass Pedonale
Carpenteria centine

Codice Unico Progetto (CUP) : F91B09000070001
Codice Elaborato:
PA12_09 - E | 1 2 5 G N 2 0 4 G N 0 2 A B X 0 2 5 A | Scala 1:20 1:5

REV.	DATA	DESCRIZIONE	REDATTO	VERIFICATO	APPROVATO	AUTORIZZATO
F						
E						
D						
C						
B						
A	Aprile 2011	EMISSIONE	M. PAPA	A. TURSO	M. LITI	P. PAGLINI

Responsabile del procedimento: Ing. MAURIZIO ARAMINI

Il Progettista: Dott. Ing. GIAN LUCA MENCHINI – Ordine degli Ingegneri di Firenze N° 4533
Il Consulente: Ordine Architetti P.P.C. Dott. Arch. TURSO Adriano n° 1400 – Dott. Geol. D'ANGELO MAURIZIO N. 1607 – Collegio Nazionale dei Geologi
Il Coordinatore per la sicurezza in fase di progetto: Dott. Ing. BERNARDO SALVIOLI – Ordine degli Ingegneri di Roma n° 14853
Il Direttore dei lavori: Dott. Ing. PEPPINO MARASSO – Ordine degli Ingegneri di Roma n° 14447