Pianta piattabande inferiori e controventi

Scala 1:200

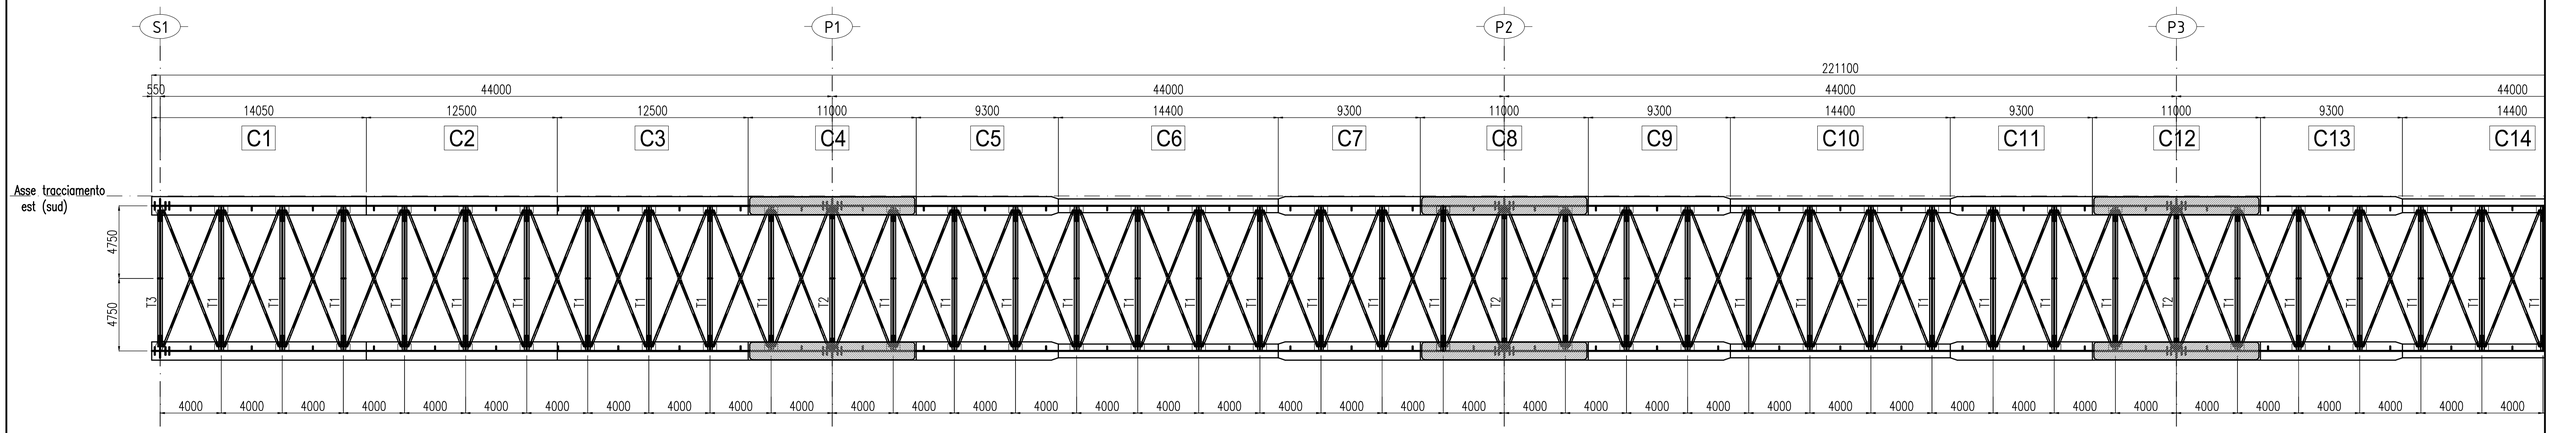

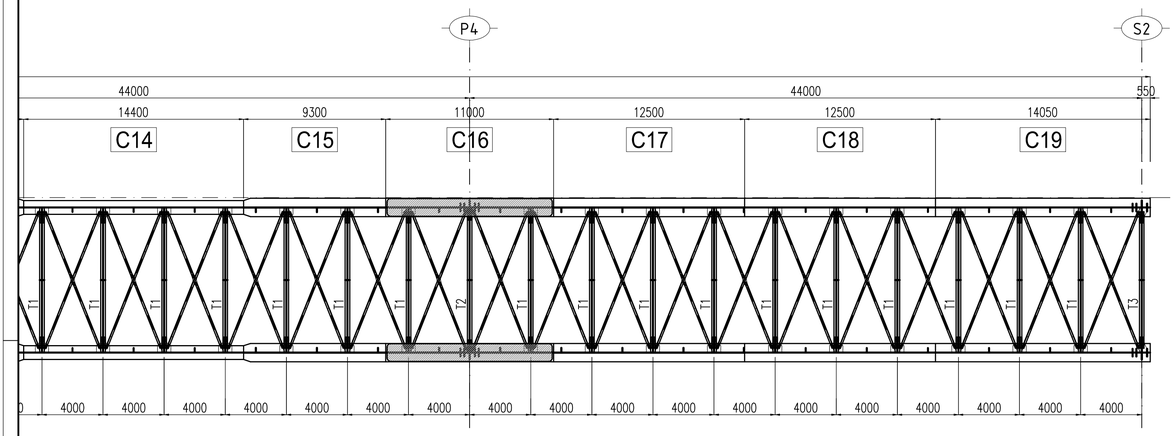

Dettaglio tipologico controventi

Scala 1:50

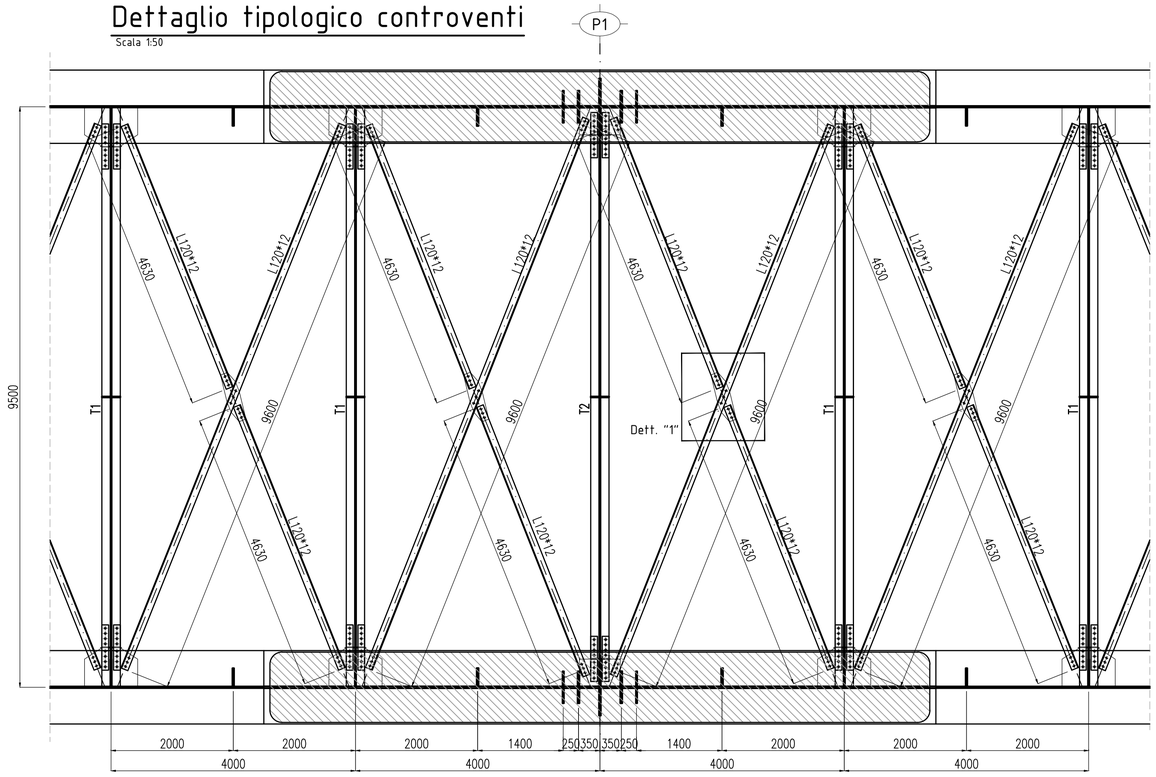

SIMBOLO	ø BULLONE	ø FORO
⊗	M10	ø11
●	M12	ø13
⌑	M14	ø15
◐	M16	ø17
◐	M18	ø19
⊕	M20	ø21
◑	M22	ø23.5
◑	M24	ø25.5
◉	M27	ø28.5

Dettaglio "1"

Scala 1:10

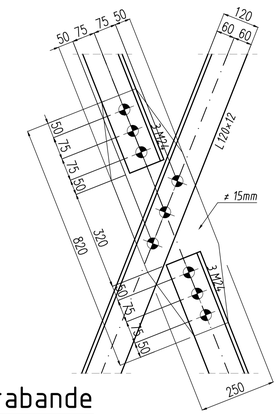

Dett. rastrematura piattabande

Scala 1:20

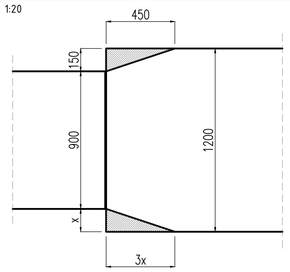

Dett. lamiere per sandwich

Scala 1:20

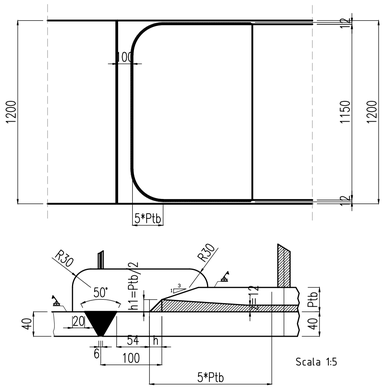

Pianta chiave

Fuori scala

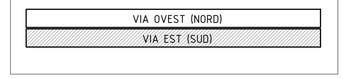

QUADRO DI UNIONE GENERALE

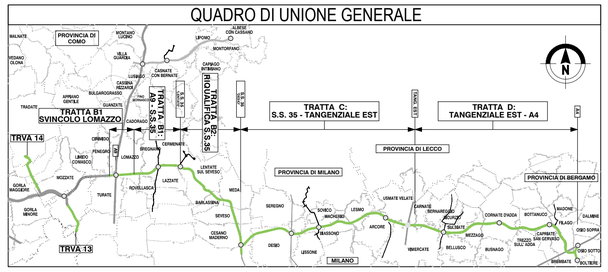

CONCESSIONI AUTOSTRADALI LOMBARDE — Autostrada Pedemontana Lombarda

COLLEGAMENTO AUTOSTRADALE
DALMINE - COMO - VARESE - VALICO DEL GAGGIOLO E OPERE AD ESSO CONNESSE

CODICE C.U.P. F11B06000270007

TRATTE B1, B2, C, D, TRVA13+14, GREENWAY

PROGETTO ESECUTIVO

TRATTA B1

OPERE D'ARTE MAGGIORI: PONTI E VIADOTTI
PONTE SUL TORRENTE LURA
OPERE IN ACCIAIO: PIANTA PIATTABANDE INFERIORI E CONTROVENTI - ASSE EST

IDENTIFICAZIONE ELABORATO

CODICE PROGETTO: F00107B

WBS									
FASE PROGETTUALE	LOTTO	ZONA	OPERA	TRATTO D'OPERA	AMBITO	TIPO ELABORATO	PROGRESSIVO	REVISIONE
A	1	A02	VI002	0	OM	CA	005	E

Scala: 1:200 - 1:50 - 1:20 - 1:10

DATA	DESCRIZIONE	REV
Febbraio 2018	Emissione	E

CONCEDENTE

CONCESSIONI AUTOSTRADALI LOMBARDE

CONCESSIONARIO

Autostrada Pedemontana Lombarda — Direttore Tecnico: Ing. Giuliano Lorenzi; Referente Tecnico: Arch. Giovanni Cannito

VERIFICA E VALIDAZIONE

Rina Check S.r.l — Conteco S.p.a. mandataria
No Gap Controls S.r.l

IMPRESA

RAGGRUPPAMENTO TEMPORANEO IMPRESE:

Mandataria	Mandante	Mandante	Mandante cooptata
STRABAG A.G.	GLF Grandi Lavori Fincosit S.p.A.	Impresa costruzioni Giuseppe Maltauro S.p.A.	STRABAG S.p.A.

STRABAG — GRANDI LAVORI FINCOSIT — MALTAURO — STRABAG

IL PROGETTISTA

RAGGRUPPAMENTO TEMPORANEO PROGETTISTI:

Mandataria	Mandante	Mandante	Mandante	Mandante	Mandante
URS Infrastructure & Environment UK	FICube Ingegneria S.r.l.	ZOLLET Ingegneria	G.P. Ingegneria S.r.l.	Arch. Salvatore Vermiglio	Cooprogetti Soc.Coop.

URS — Φ3 FI.CUBE INGEGNERIA srl — zollet — GP ingegneria — CECCHINI

Responsabile Integrazione Prestazioni Specialistiche:
Ing. Alberto Cecchini

Coordinatore della sicurezza in fase di Progettazione:
Arch. Salvatore Vermiglio

ELABORAZIONE PROGETTUALE

PROGETTISTA:
URS Infrastructure & Environmental UK

DIRETTORE TECNICO:
Ing. Susan Briggs

URS

Redatto: GASPARETTO — Verificato: BRIGGS — Approvato: CECCHINI