




CARPENTERIA PILA 2  
PIANTA FONDAZIONI  
SCALA 1:50

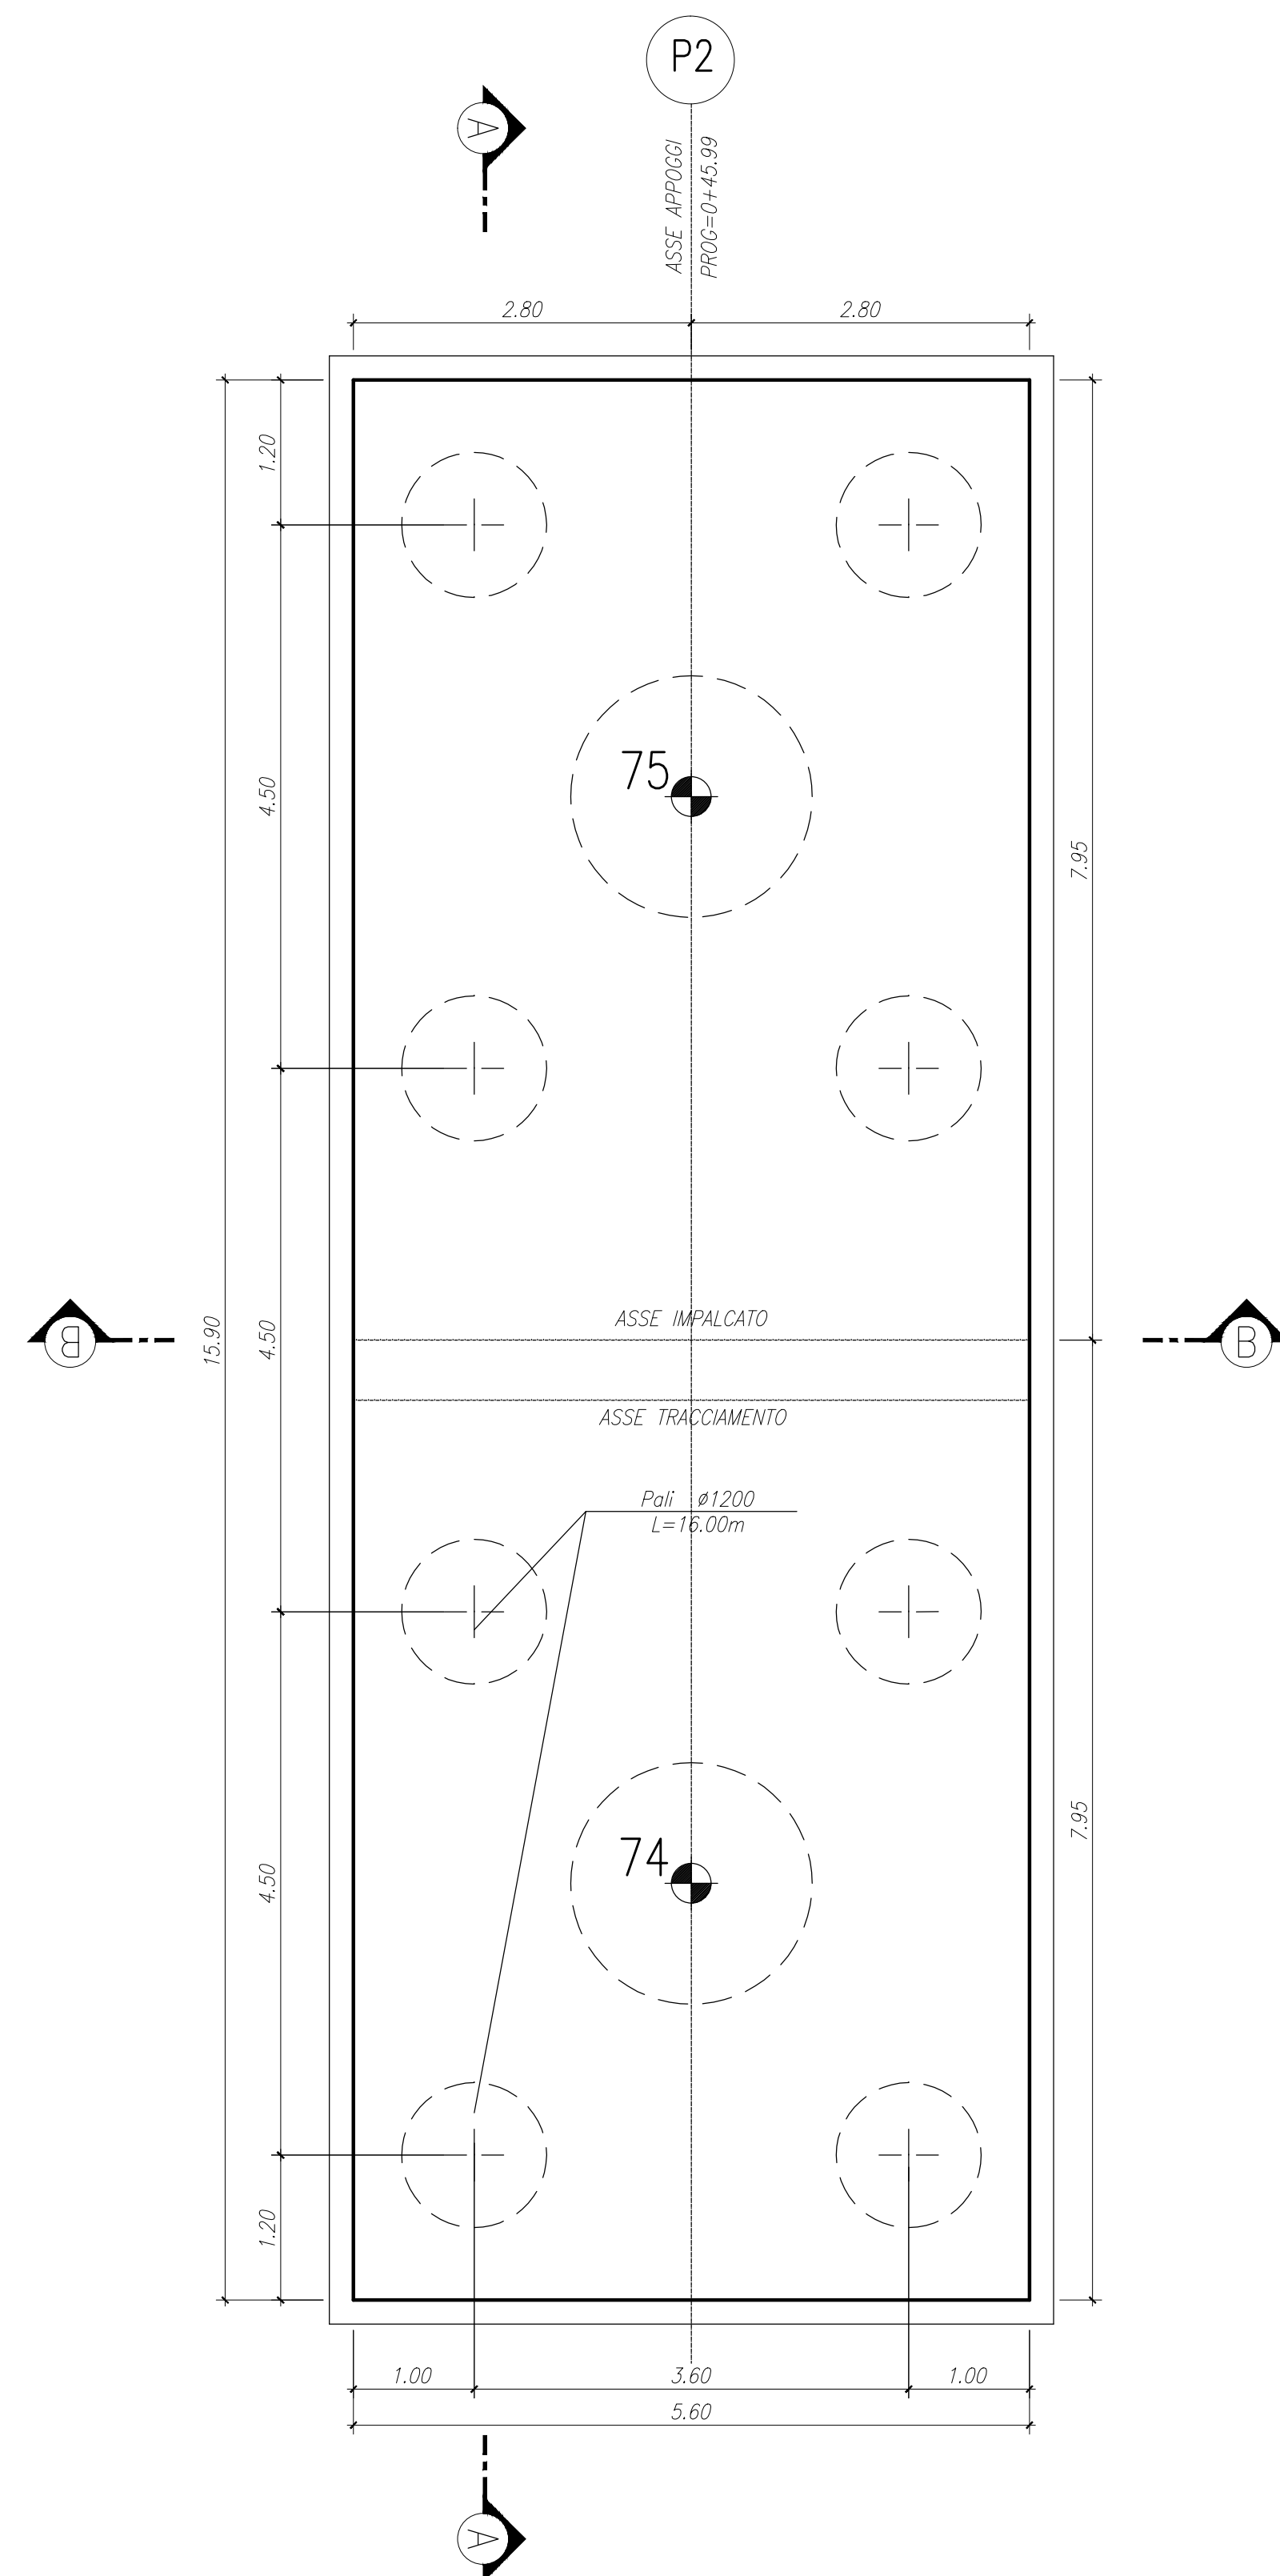

CARPENTERIA PILA 2  
SEZIONE A-A  
SCALA 1:50

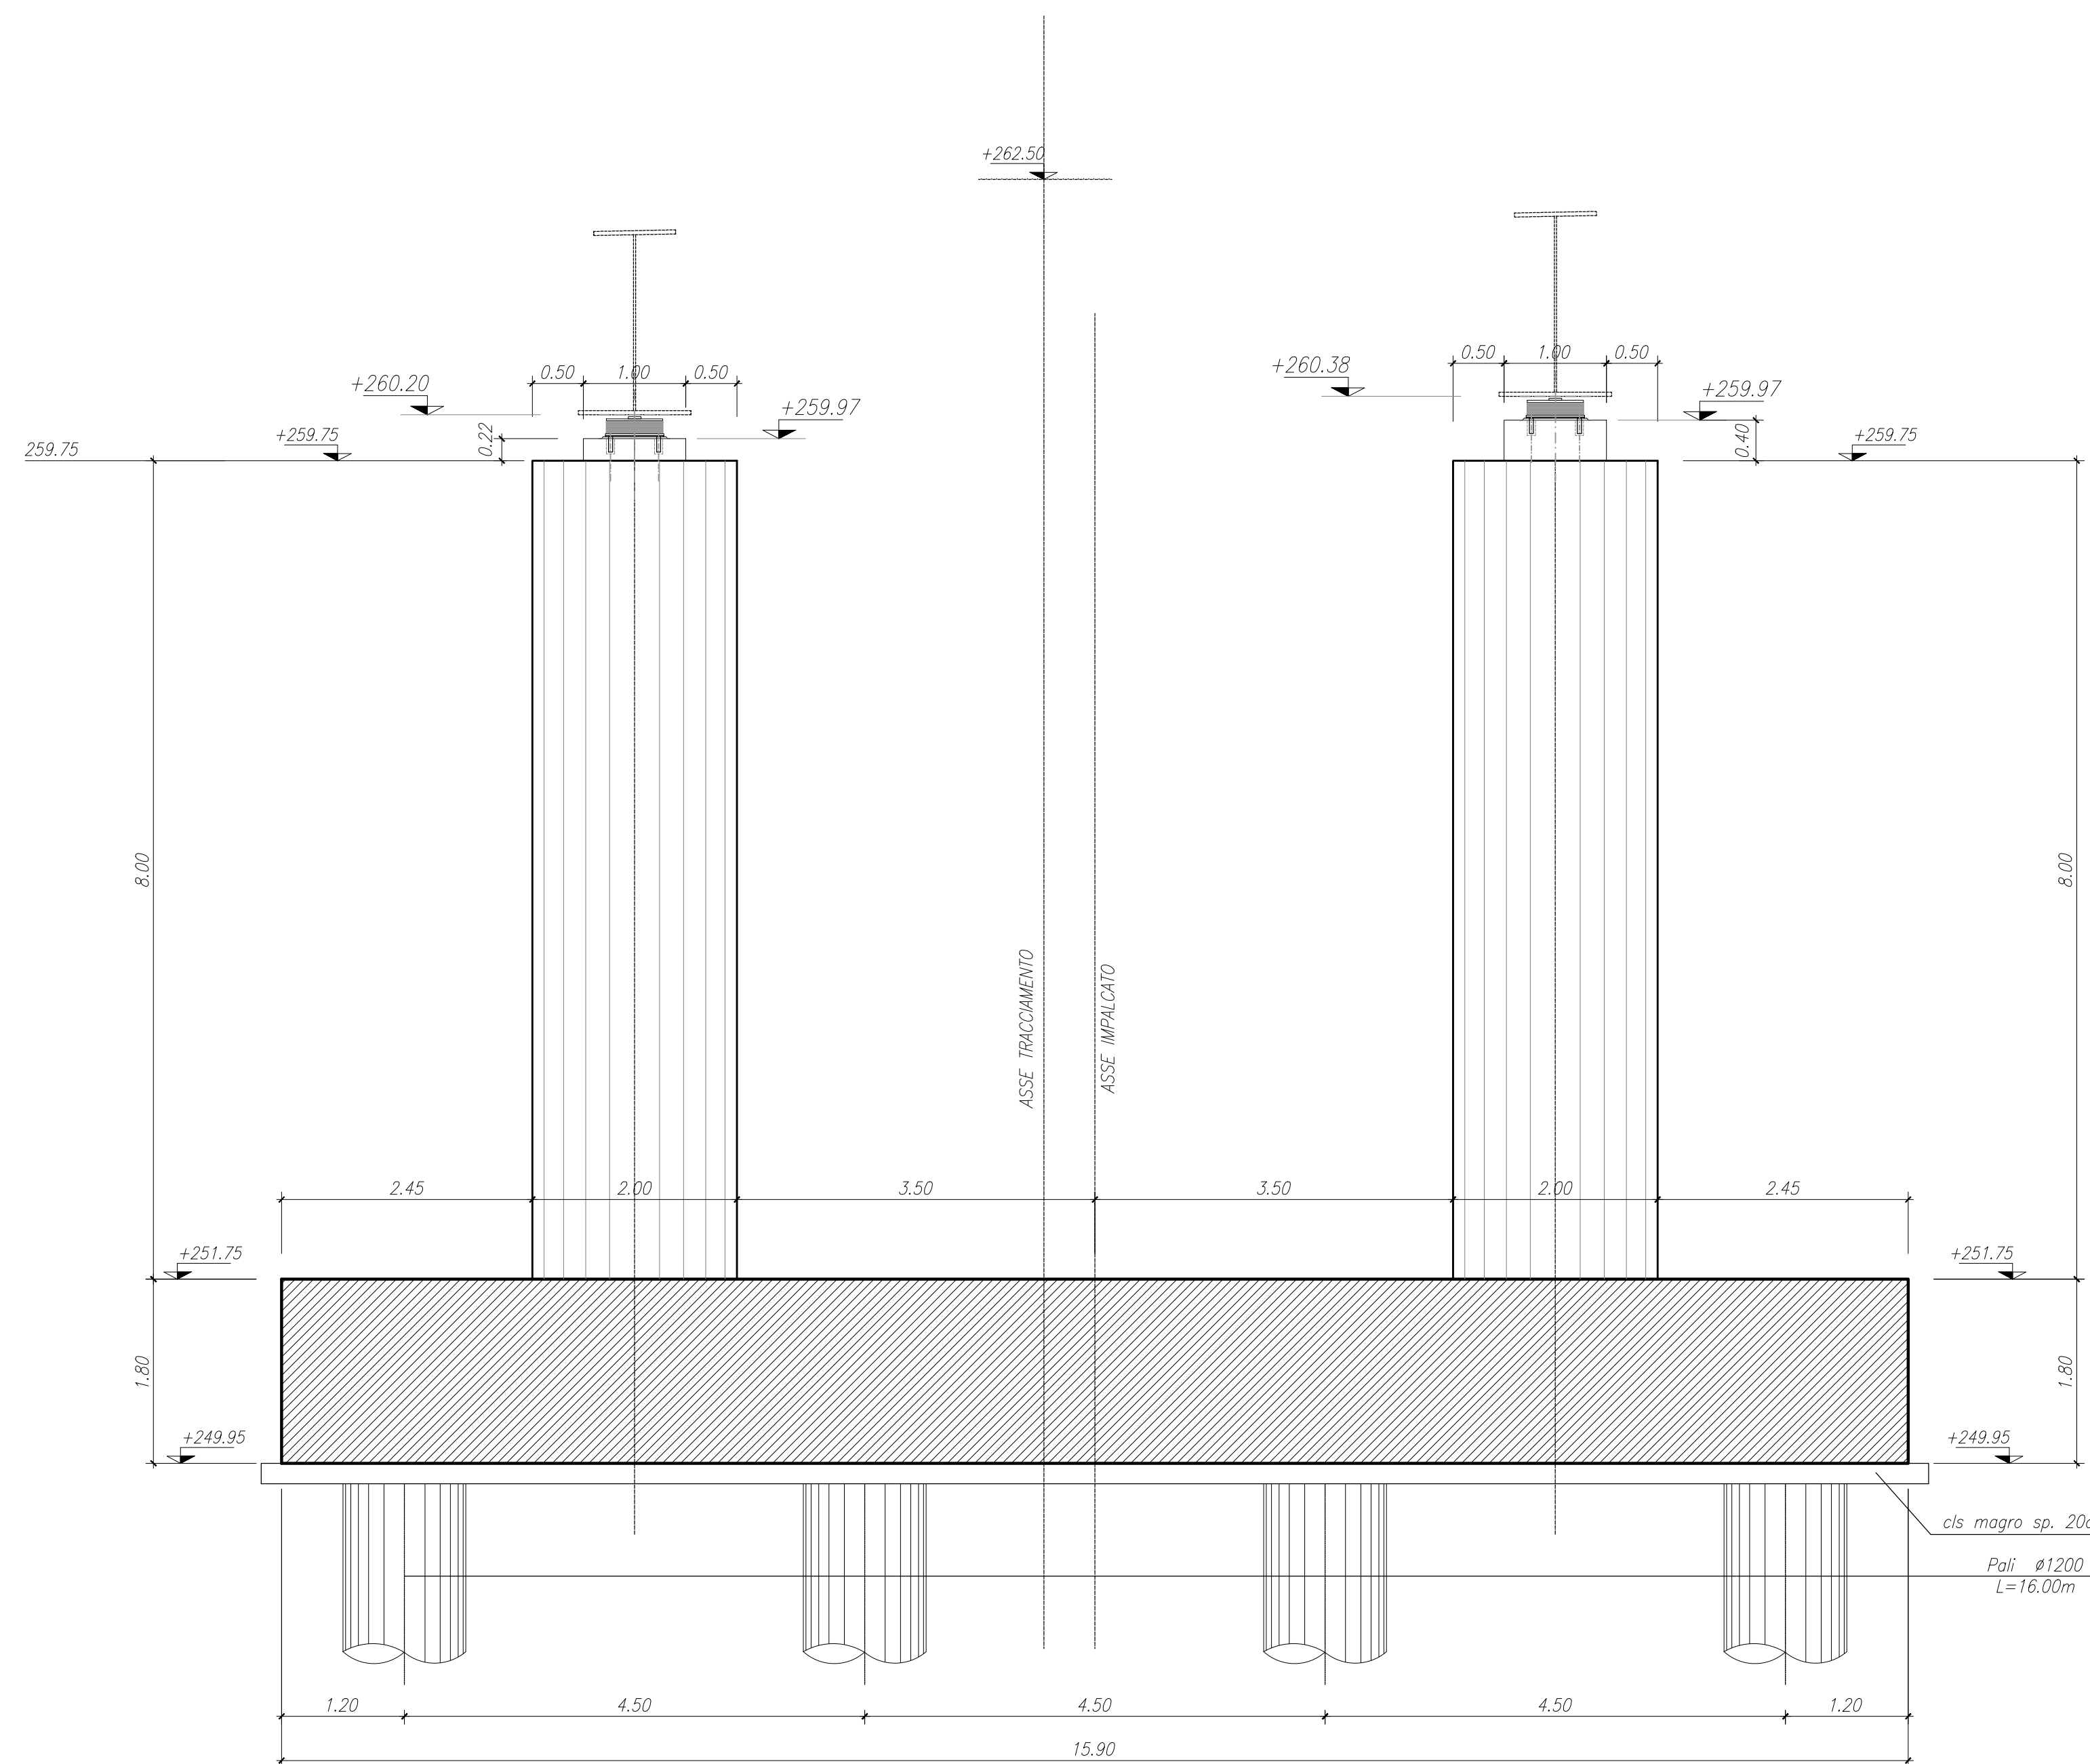

CARPENTERIA PILA 2  
SEZIONE G-G  
SCALA 1:50

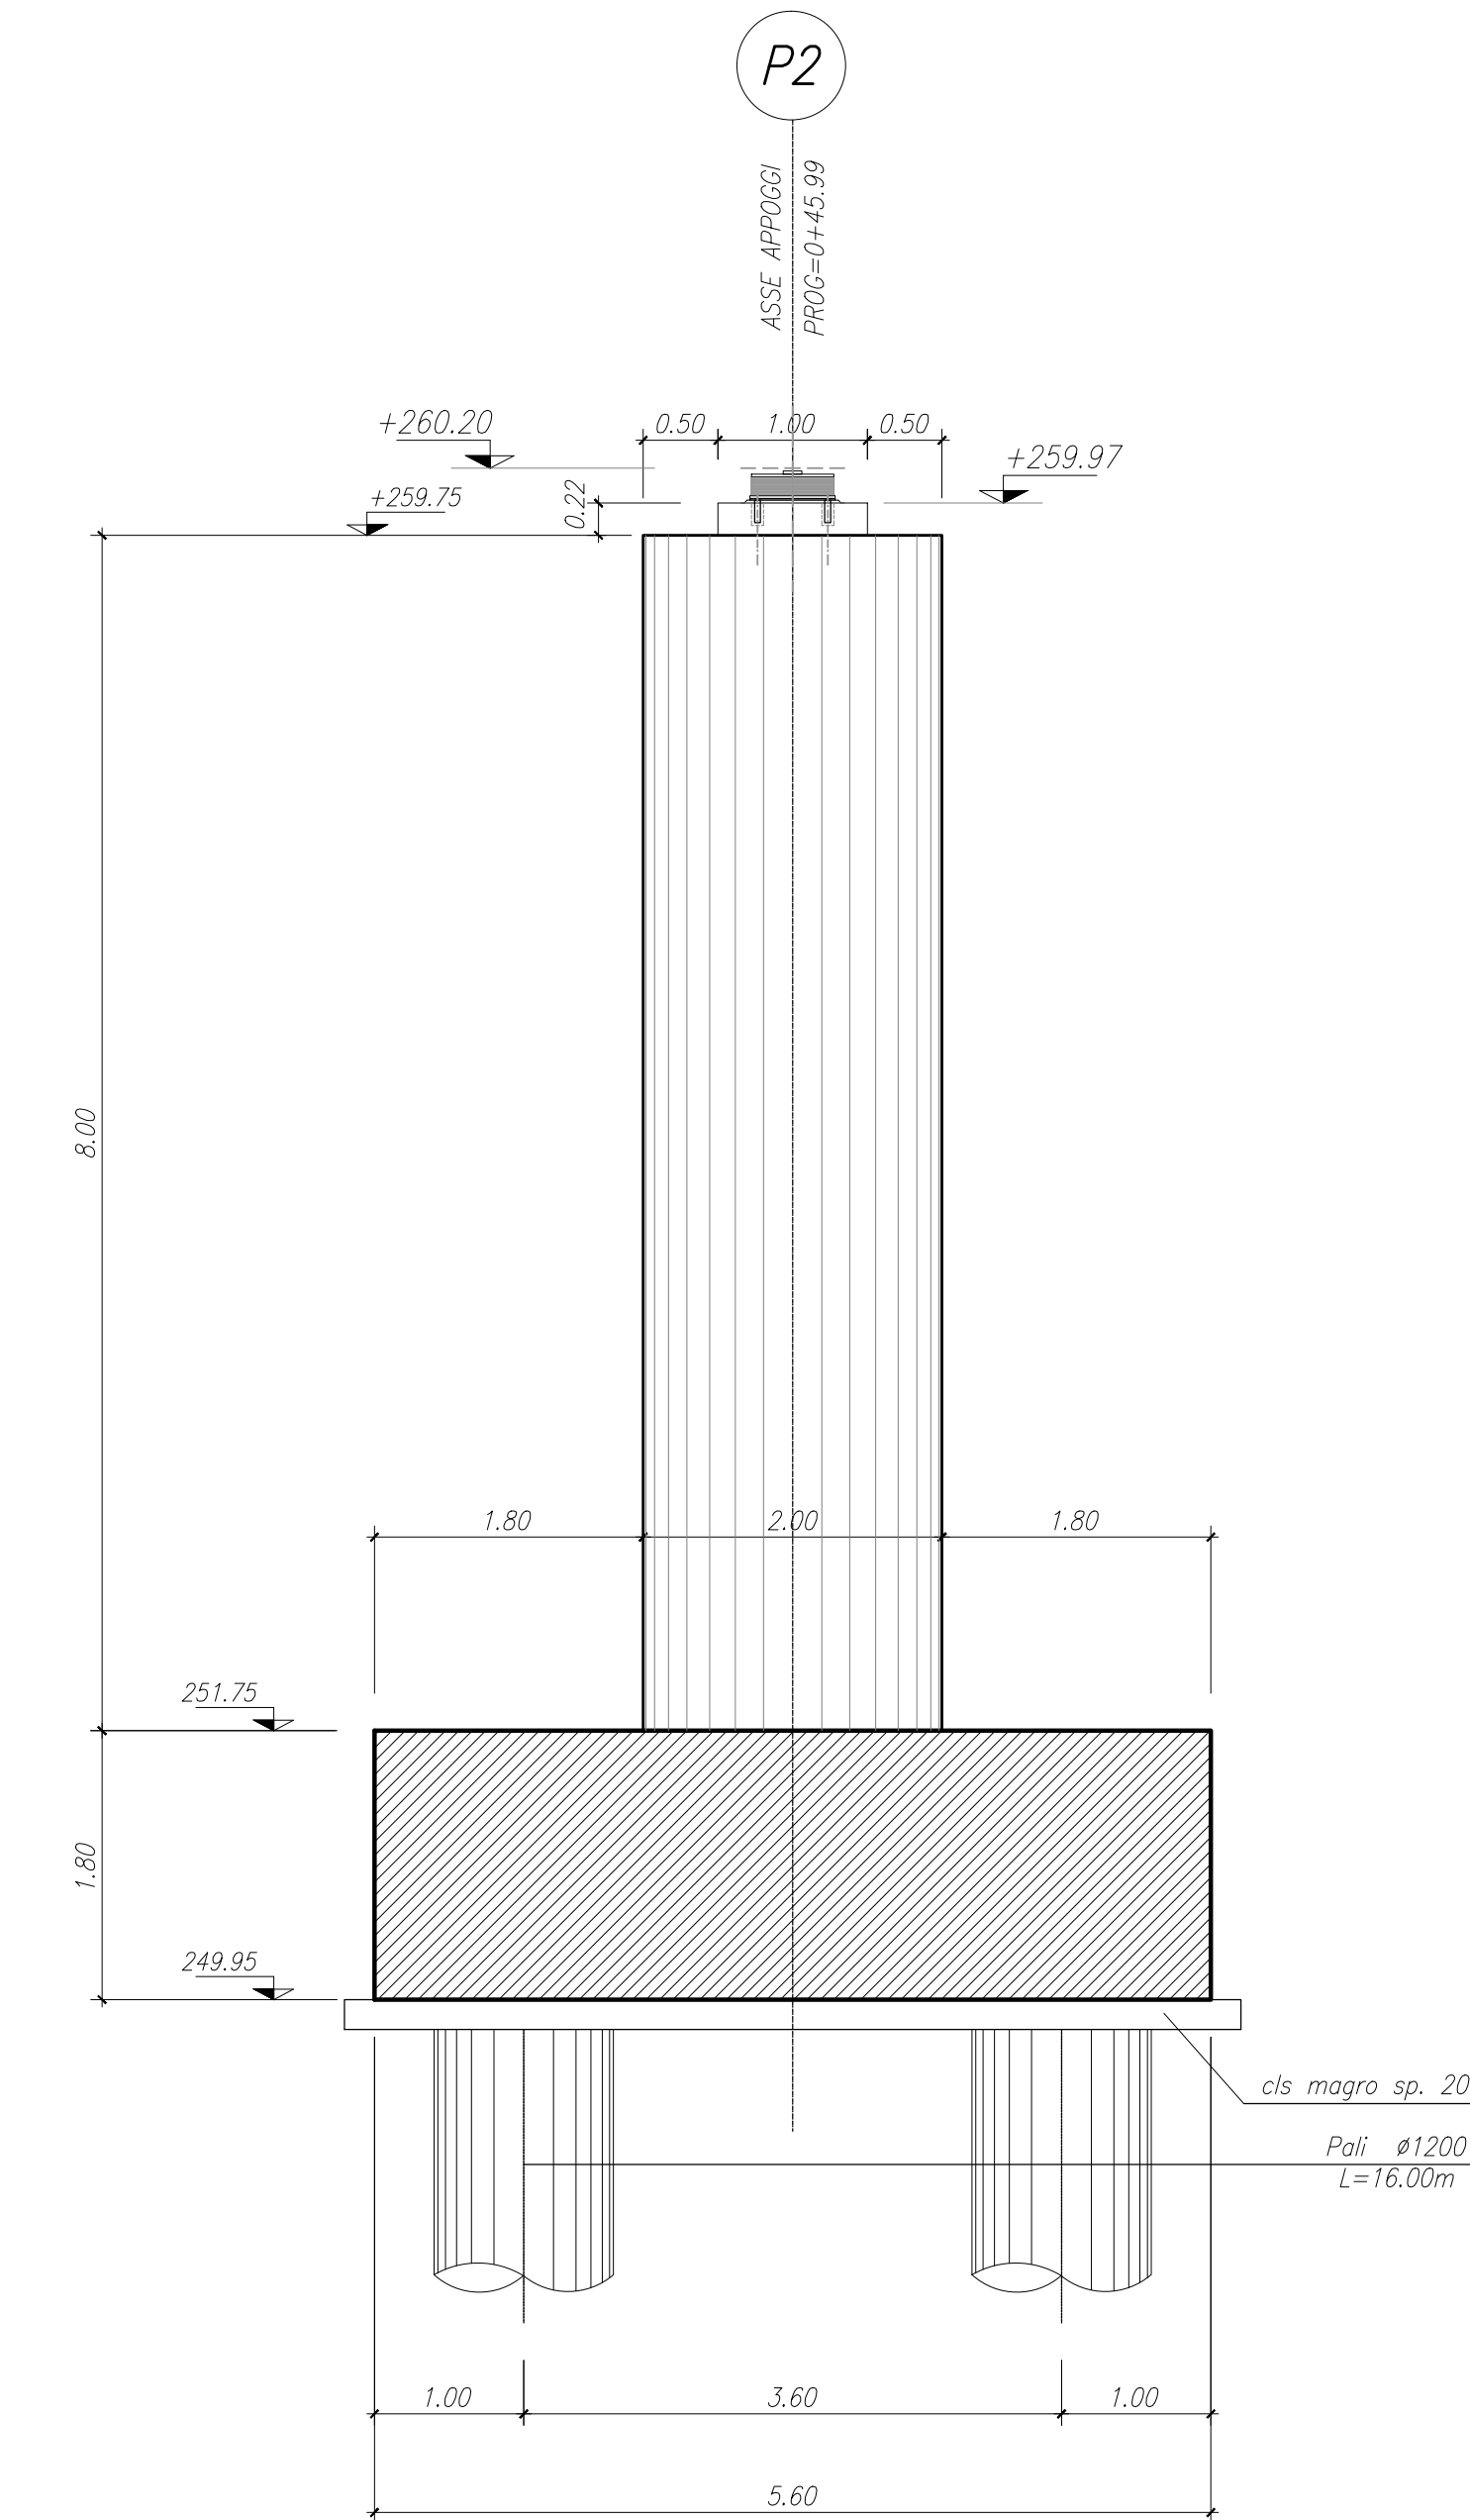

N.B.: PER LA TABELLA MATERIALI SI RIMANDA ALL'ELABORATO SPECIFICO

MATRICE DI REVISIONE

REV	DATA	DESCRIZIONE MODIFICA
C	Dicembre 2014	Verifica e inserimento della quota di scagol
-	-	-
-	-	-
-	-	-
-	-	-
-	-	-
-	-	-

N.B.: LA TAVOLA SOSTITUISCE QUELLA RELATIVA AL CODICE [ ] DEL PROGETTO ESECUTIVO

COLLEGIAMENTO AUTOSTRADALE  
DALMINE - COMO - VARESE - VALICO DEL GAGGIOLO E OPERE AD ESSO CONNESSE  
CODICE C.U.P. #1100000210001

TRATTE B1, B2, C, D, TRV13-14, GREENWAY  
**PROGETTO ESECUTIVO DI DETTAGLIO**

TRATTA B1  
OPERE D'ARTE MINORI  
CAVALCAVIA  
CAVALCAVIA SVINCOLO DI LAZZATE 2  
CARPENTERIA PILA

<b>CONCESSIONARIO</b> Autosole Prestazioni Autosole	<b>CONCESSIONARIO AUTOSTRADALE</b> Autosole Prestazioni Autosole
--	---	---	---

**IMPRESA**  
RAGGRUPPAMENTO TEMPORANEO IMPRESE:  
STRABAG A.G. - GL F Grandi Lavori Fincoff S.p.A. - Impresa costruzioni Giuseppe Malturo S.p.A. - Strabag S.p.A.

**PROGETTISTA - PROGETTO ESECUTIVO DI DETTAGLIO**  
RAGGRUPPAMENTO TEMPORANEO PROGETTISTI:  
STRABAG A.G. - GL F Grandi Lavori Fincoff S.p.A. - Impresa costruzioni Giuseppe Malturo S.p.A. - Strabag S.p.A.

**CONCEDENTE**  
CONCESSIONARI AUTOSTRADALI  
Ing. Alberto Cecchini

**ELABORAZIONE PROGETTUALE**  
PROGETTISTA:  
STI PROGETTI ITALIA S.p.A.

**APPROVATO**  
Il Direttore dei Lavori  
Ing. Francesco Giannone

**VERIFICATO**  
Verificato: [ ]

**APPROVATO**  
Approvato: [ ]