PARTICOLARE COPRIFERRO

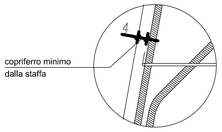

SEZIONE LONGITUDINALE

Scala 1:25

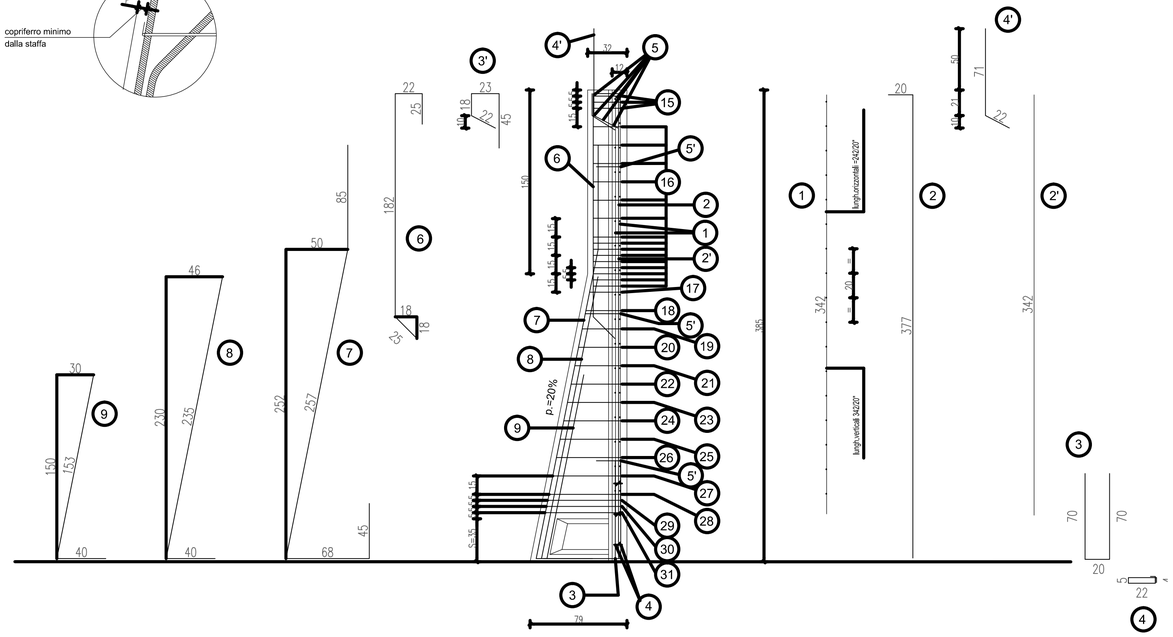

SEZIONE TRASVERSALE

Scala 1:20

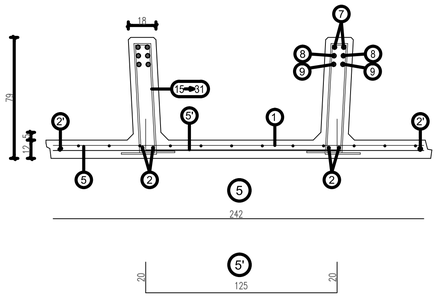

PARTICOLARE SPONDE LATERALI

Scala 1:4

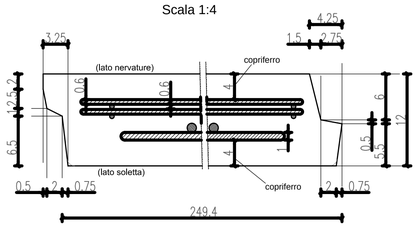

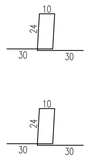

(15)

n°3+3 staffe Ø10 da
concentrare nei primi
15 cm alla sommità del pannello
(vedi tabella)

(16)

staffe Ø10/15cm. E Ø10/5cm.
da posizionare nel tratto verticale
della nervatura del pannello
(vedi tabella)

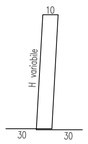

da pos. (17) a pos. (28)

staffe Ø10/15 cm.
da posizionare nel tratto obliquo
della nervatura del pannello
(vedi tabella)

da pos. (29) a pos. (31)

n°3+3 staffe Ø10 da
concentrare nei primi
15 cm sopra la suola di fondazione
(vedi tabella)

	H	(1)	(2)	(2')	(3)	(3')	(4)	(4')	(5)	(5')	(6)	(7)	(8)	(9)
scatola s=35 cm.	385	n=1+1 Ø6-20x20 H=342 L=242	n=2+2 Ø 16 sv=397	n°=1+1 Ø8 sv=342	n=2+2 Ø 10 sv=160	n=8 Ø 12 sv=108	n=3+3 Ø 6 sv=63	n=12 Ø10 Passo 20 sv=93	n=5 Ø 8 sv=242	n°=3 Ø8 Passo 120 sv=165	n=2+2 Ø 16 sv=254	n=2+2 Ø 26 sv=455	n=2+2 Ø 26 sv=275	n=2+2 Ø 24 sv=173

TABELLA STAFFE

POS.	n°	Ø	h	sv.	POS.	n°	Ø	h	sv.
(15)	3+3	10	24	98	(25)	1+1	10	50	150
(16)	15+15	10	24	98	(26)	1+1	10	53	156
(17)	1+1	10	26	102	(27)	1+1	10	56	162
(18)	1+1	10	29	108	(28)	1+1	10	59	168
(19)	1+1	10	32	114	(29)	1+1	10	60	170
(20)	1+1	10	35	120	(30)	1+1	10	61	172
(21)	1+1	10	38	126	(31)	1+1	10	62	174
(22)	1+1	10	41	132					
(23)	1+1	10	44	138					
(24)	1+1	10	47	144					

PARTICOLARE PROSPETTO ANTERIORE

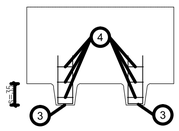

ARMATURA TIPOLOGICA VALIDA PER I MURI

(11) (12)

MATRICE DI REVISIONE

REV	DATA	DESCRIZIONE MODIFICA

N.B.: LA TAVOLA SOSTITUISCE QUELLA RELATIVA AL CODICE E DEL PROGETTO ESECUTIVO

CONCESSIONI AUTOSTRADALI LOMBARDE — Autostrada Pedemontana Lombarda

COLLEGAMENTO AUTOSTRADALE
DALMINE - COMO - VARESE - VALICO DEL GAGGIOLO E OPERE AD ESSO CONNESSE

CODICE C.U.P. E81B09000510004

TRATTE B1, B2, C, D, TRVA13+14, GREENWAY

AS BUILT

TRATTA B1

OPERE D'ARTE MINORI
SOTTOVIA
SOTTOVIA SCATOLARE TRC011 - VIABILITA' LOCALE 1
ARMATURA MURI VASCA 2/2

IDENTIFICAZIONE ELABORATO

CODICE PROGETTO: F00107B

FASE PROGETTUALE	LOTTO	ZONA	OPERA	TRATTO D'OPERA	AMBITO	TIPO ELABORATO	PROGRESSIVO	REVISIONE
A	1	H02	SO003	0	ON	AR	006	E

Scala: Varie

DATA	DESCRIZIONE	REV
Gennaio 2017	Emissione	E

CONCEDENTE

CONCESSIONI AUTOSTRADALI LOMBARDE

CONCESSIONARIO

Autostrada Pedemontana Lombarda
Direttore Tecnico: Ing. Stefano Emilio Frigerio
Referente Tecnico: Ing. Mirko Marcozzi

APPROVATO

Autostrada Pedemontana Lombarda
Il Direttore dei Lavori: Ing. Francesco Domanico

IMPRESA

RAGGRUPPAMENTO TEMPORANEO IMPRESE:

Mandataria STRABAG A.G. — *Mandante* GLF Grandi Lavori Fincosit S.p.A. — *Mandante* ICM S.p.A. — *Mandante cooptata* STRABAG S.p.A.

PROGETTISTA - PROGETTO ESECUTIVO DI DETTAGLIO

RAGGRUPPAMENTO TEMPORANEO PROGETTISTI:

Mandataria 3TI PROGETTI ITALIA — *Mandante* GP Ingegneria — *Mandante* Consorzio Cooperative Costruzioni — *Mandante* Arch. Salvatore Vermiglio

RESPONSABILE DI PROGETTO ED INCARICATO DELL'INTEGRAZIONE FRA LE VARIE PRESTAZIONI:
Ing. Alberto Cecchini

ELABORAZIONE PROGETTUALE

PROGETTISTA:

DIRETTORE TECNICO:
Ing. Alessandro Placucci

Redatto: Ragnacci Verificato: Panfili Approvato: Placucci

Dott. Ing. Alberto Cecchini — Ordine degli Ingegneri della Provincia di Milano — Sezione A n° 15158

Ordine degli Ingegneri della Provincia di Milano — Sezione A n° A1740 — Dottore Ingegnere Ingegnere Alessandro Placucci — Settore Civile e Ambientale — Settore Industriale