



PLANIMETRIA

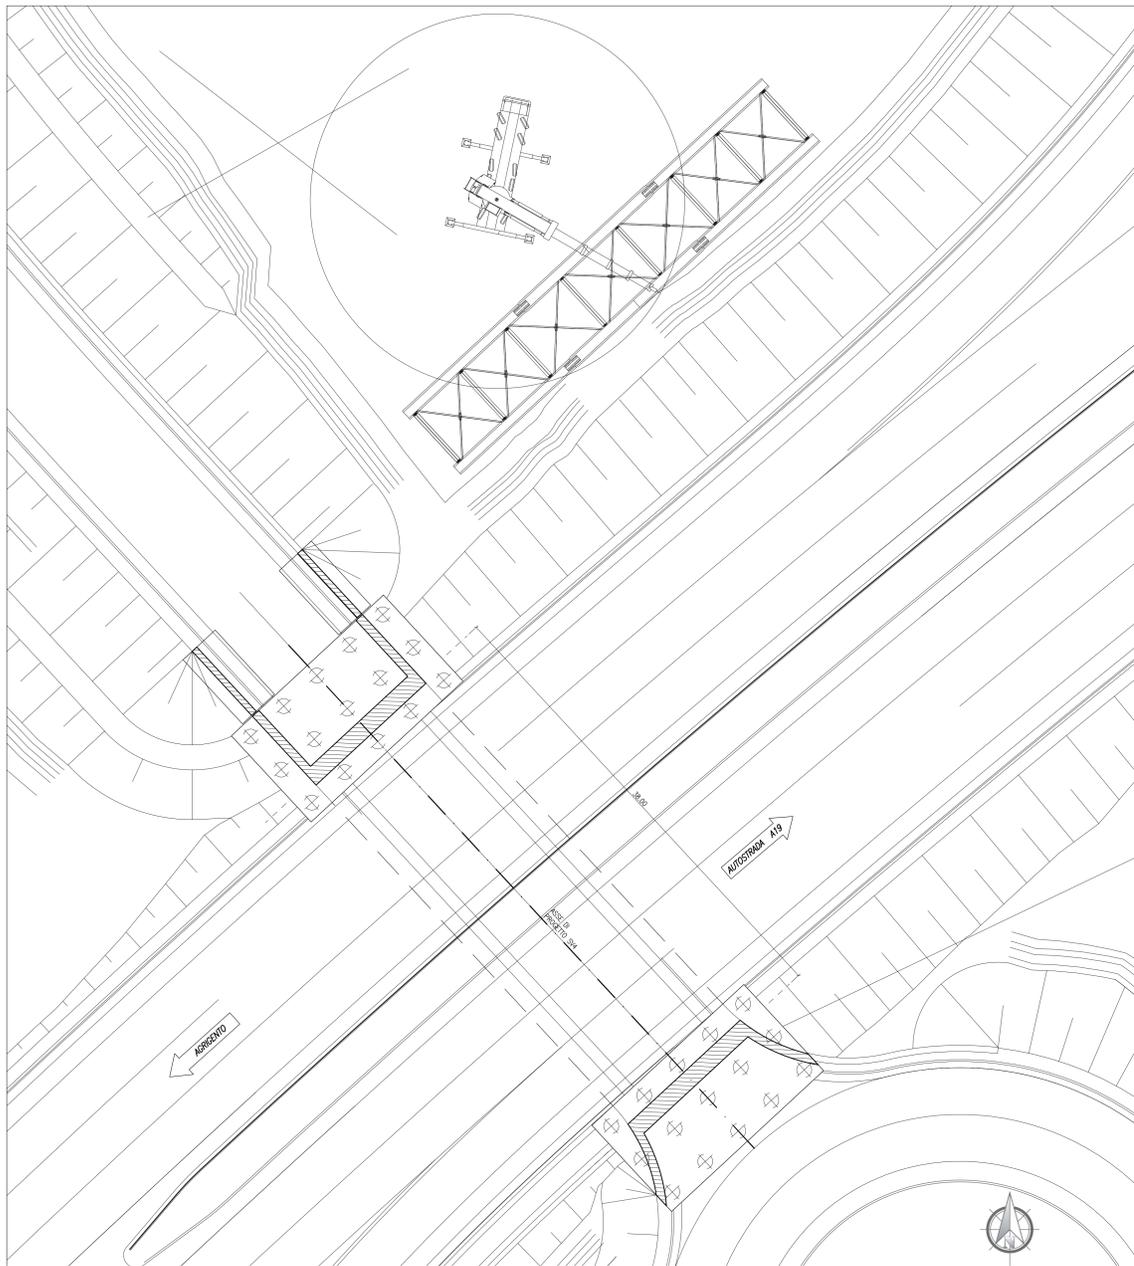


PLANIMETRIA

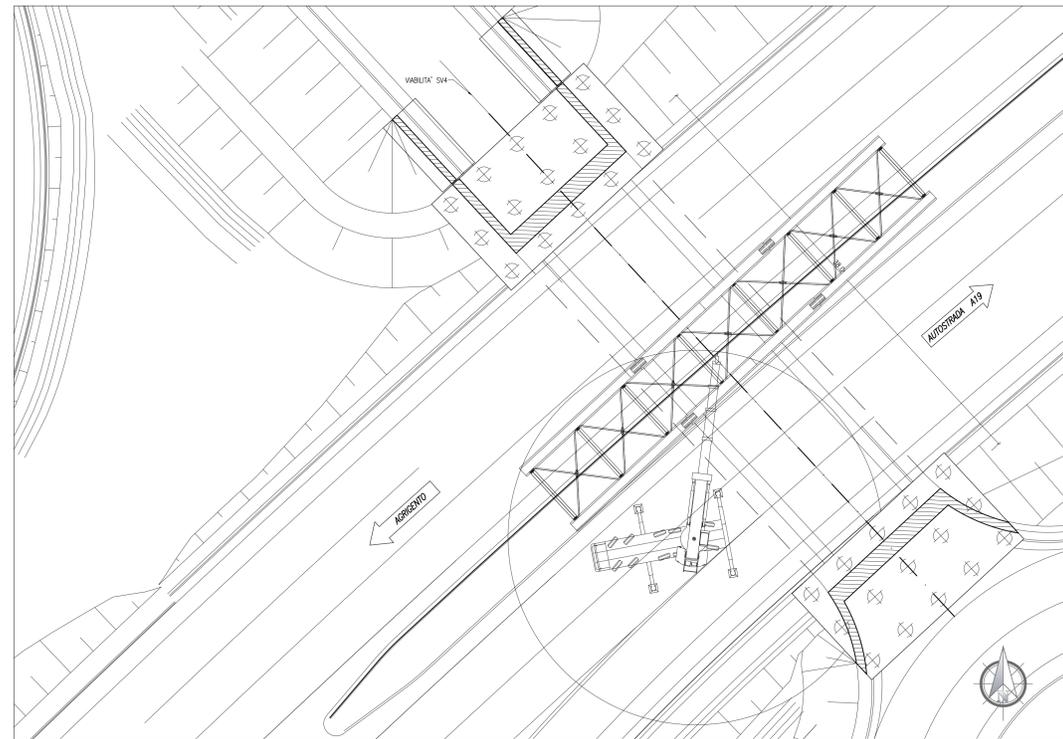

FASE COSTRUTTIVA 02


1. DEVIAZIONE DEL TRAFFICO VEICOLARE IN TRANSITO SULLA SS 640 SU VIABILITA' ALTERNATIVA;
2. ADEGUAMENTO DELLA SEDE STRADALE DELLA SS 640;
3. ASSIEMAGGIO A PIE D'OPERA DELLA CARPENTERIA METALLICA DELL'IMPALCATO E STOCCAGGIO DI PREDALLES ED ARMATURE IMPALCATO.

PLANIMETRIA

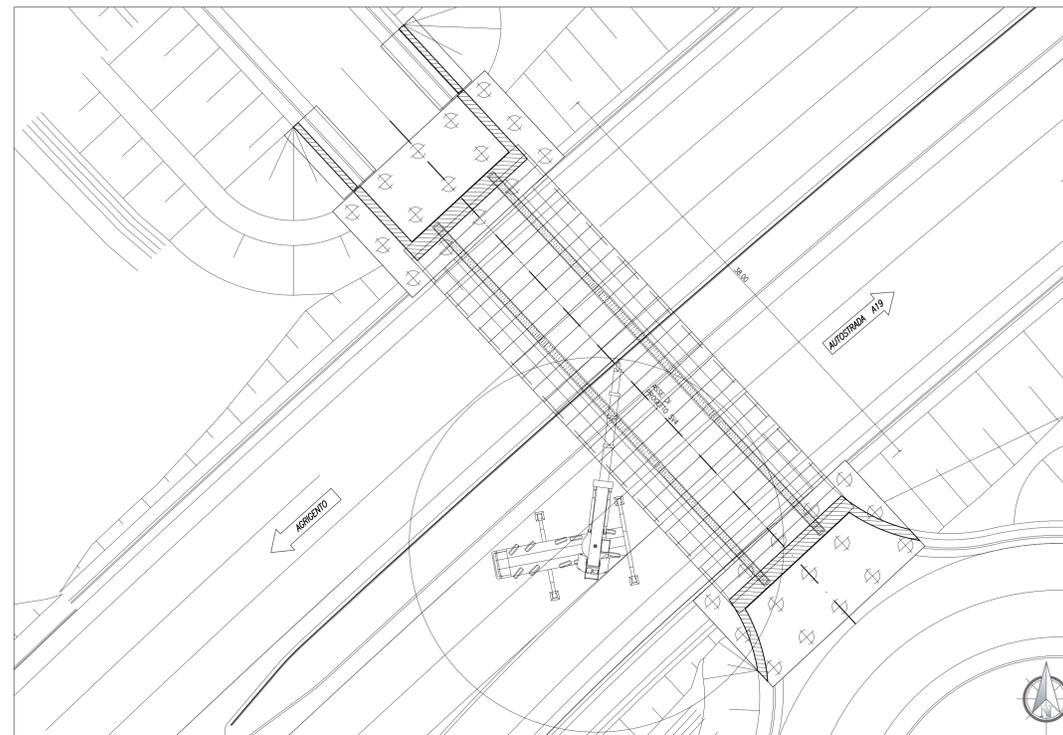


FASE COSTRUTTIVA 03

1. VARO DELLA CARPENTERIA METALLICA DELL'IMPALCATO;
2. POSA DELLE PREDALLES;
3. REALIZZAZIONE DELLA PIOLATURA DELLE TRAVI METALLICHE;
4. POSA ARMATURA SOLETTA E GETTO DELLA STESSA;
5. REALIZZAZIONE OPERE DI FINITURA IMPALCATO (PAVIMENTAZIONE STRADALE, BARRIERE, ETC.).

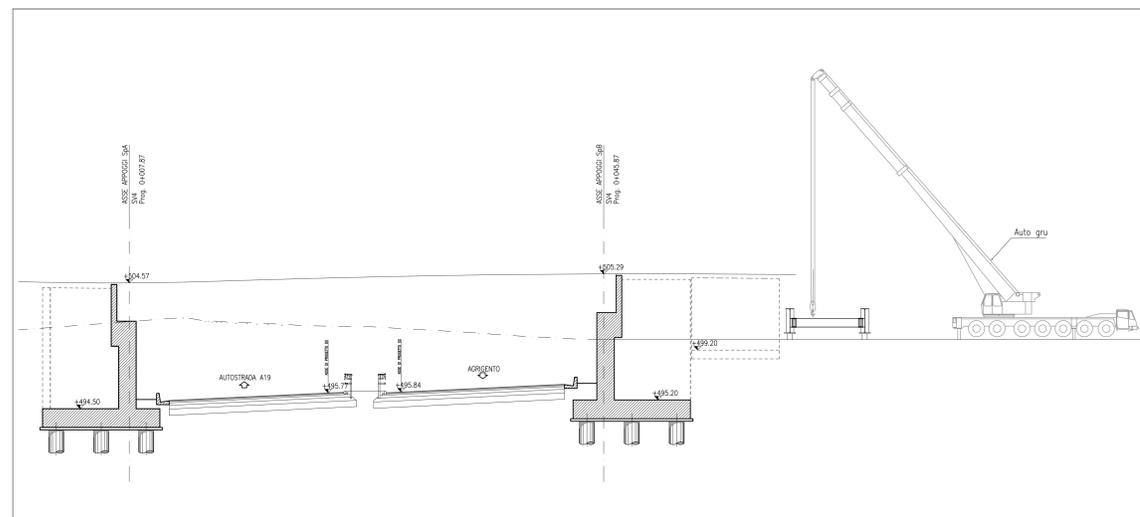

FASE COSTRUTTIVA 01

1. REALIZZAZIONE PALI, SPALLE E MURI D'ALA MANTENENDO IN ESERCIZIO LA SS 640.

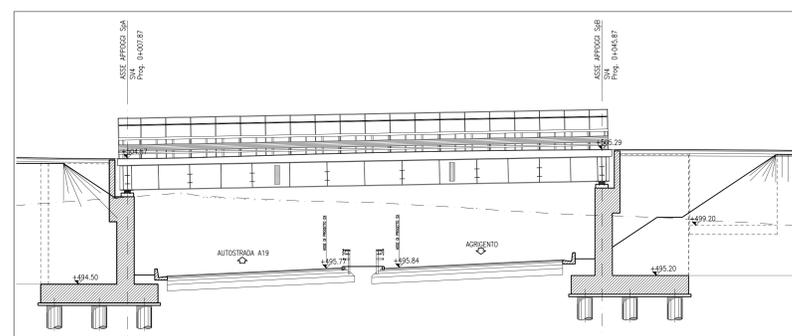

PA 12/09  
CORRIDOIO PLURIMODALE TIRRENICO - NORD EUROPA  
ITINERARIO AGRIGENTO - CALTANISSETTA - A19  
S.S. N° 640 "DI PORTO EMPEDOCLE"  
AMMODERNAMENTO E ADEGUAMENTO ALLA CAT. B DEL D.M. 5.11.2001  
Dal km 44+000 allo svincolo con l'A19

PROGETTO ESECUTIVO

Contrante Generale:

SVINCOLI  
SVINCOLO CALTANISSETTA NORD  
Cavalcavia 4.1  
Fasi costruttive

Codice Unico Progetto (CUP) : F91B09000070001									
Codice Elaborato: PA12_09 - E 1 2 7 C V 2 0 2 C V 0 7 L D X 0 1 9 A									
REV.	DATA	DESCRIZIONE	REDATTO	VERIFICATO	APPROVATO	AUTORIZZATO	Scala: 1:200		
A	Dicembre 2010	EMMISSIONE	T. FASOLO	F. NIRELLI	M. LITI	P. FAGLINI			
Responsabile del procedimento: Ing. MAURIZIO ARAMINI									

Il Progettista:	Il Consulente Specialista:	Il Geologo:	Il Coordinatore per la sicurezza in fase di progetto:	Il Direttore dei lavori:
-----------------	----------------------------	-------------	---	--------------------------