



Scala 1:50

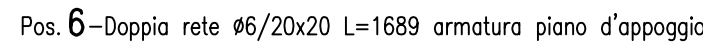

Scala 1:50



Scala 1:50

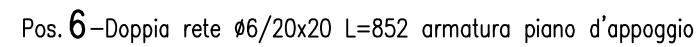

N.B.: LA TAVOLA SOSTITUISCE QUELLA RELATIVA AL CODICE E _____ DEL PROGETTO ESECUTIVO

ORDINE DEGLI
INGEGNERI DELLA PROVINCIA
DI PERUGIA

 Sezione A
N° A1740
DOTT. INGEGNERE
ALESSANDRO PLACUCCI
SETTORE CIVILE E AMBIENTALE
SETTORE INDUSTRIALE
Approvato Placucci