SEZIONI TRASVERSALI SCALA 1:200

SEZIONE N. : 5
QT. PROGETTO : 260.435
DIST.PROG. : 0+040.000

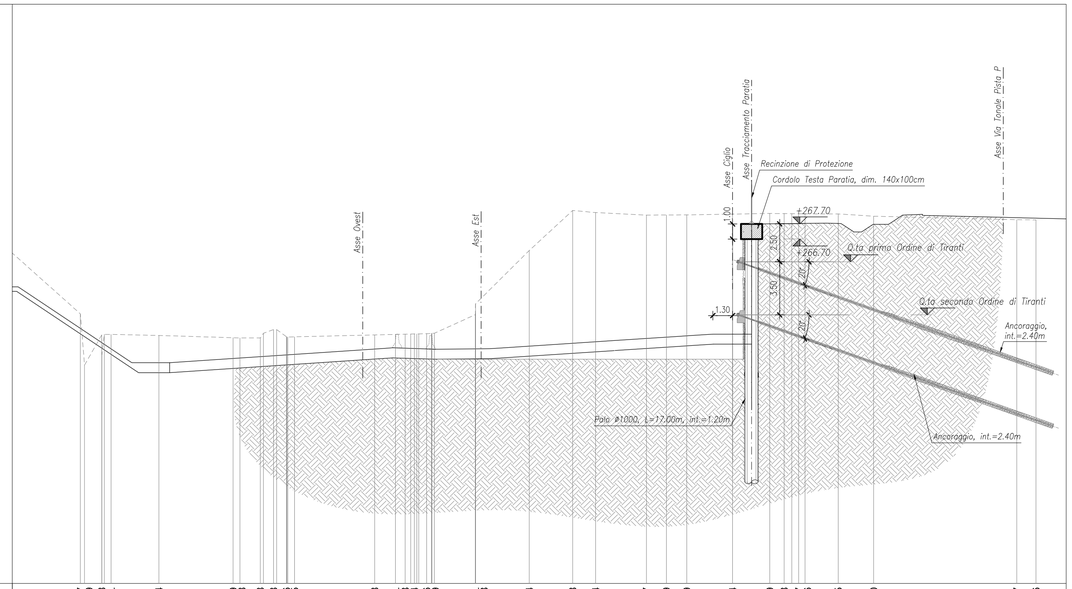

SCALA 1:200
QT.RIF. 244.000

| | | |