




SEZIONE D1-D1
(SCALA 1 : 50)

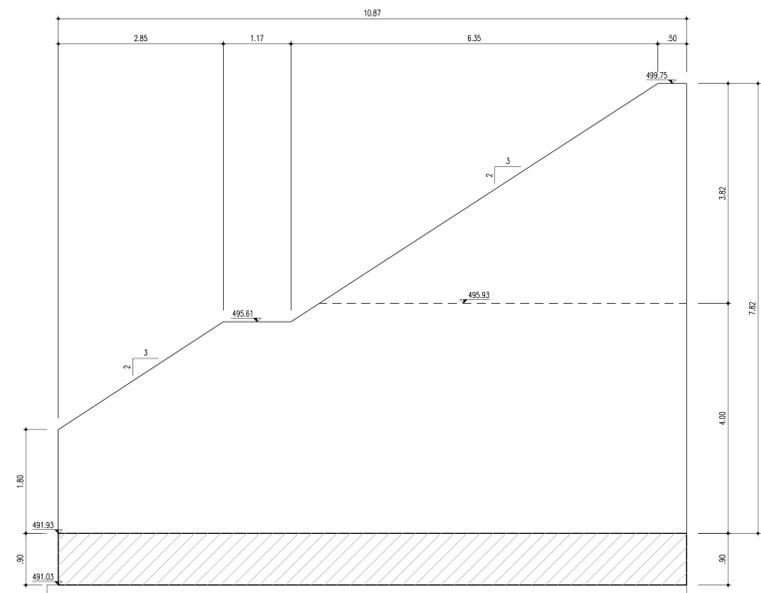


MURO 2
SEZIONE D-D
(SCALA 1 : 50)

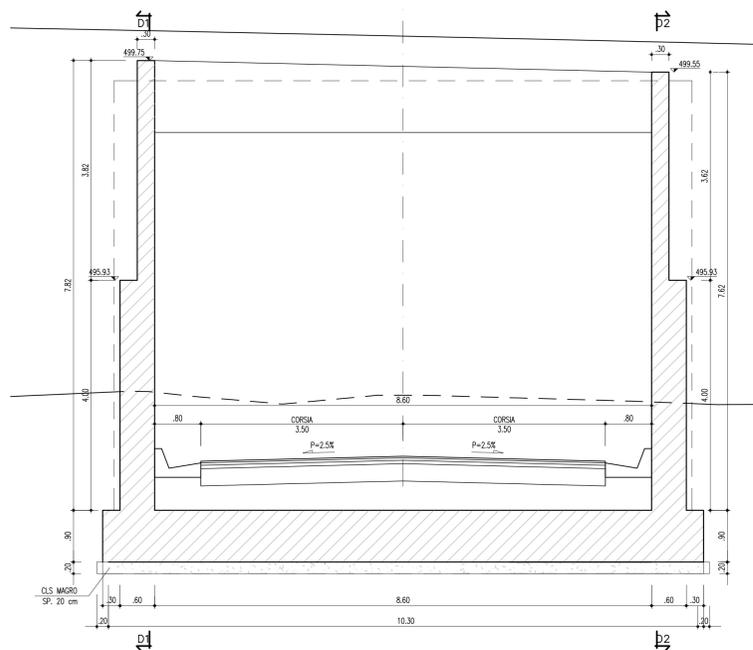


SEZIONE D2-D2
(SCALA 1 : 50)

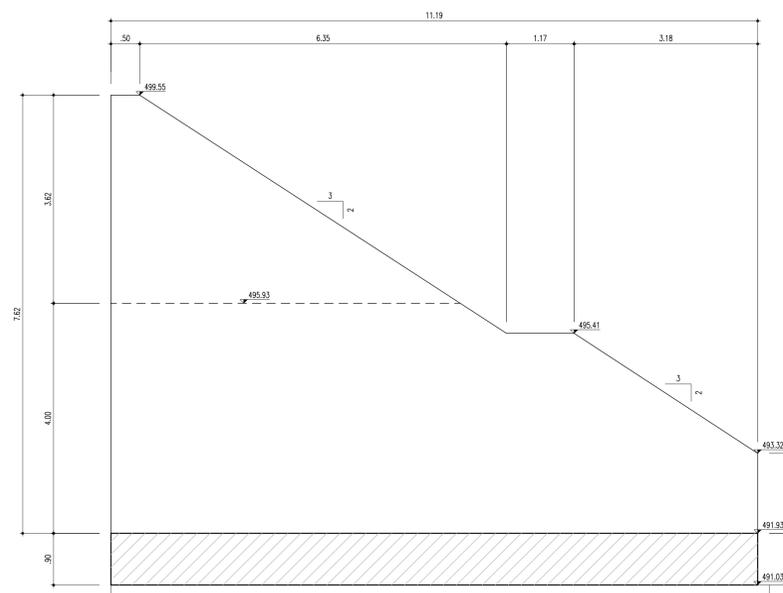


SEZIONE TIPO SOTTOVIA SU SVINCOLI - RAMPA BIDIREZIONALE

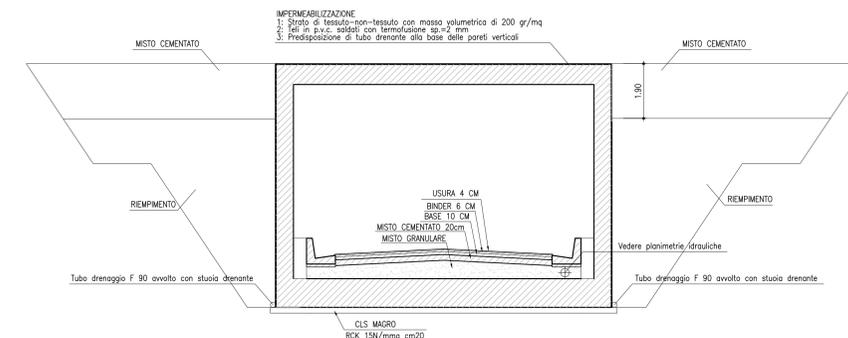


SEZIONE C1-C1
(SCALA 1 : 50)

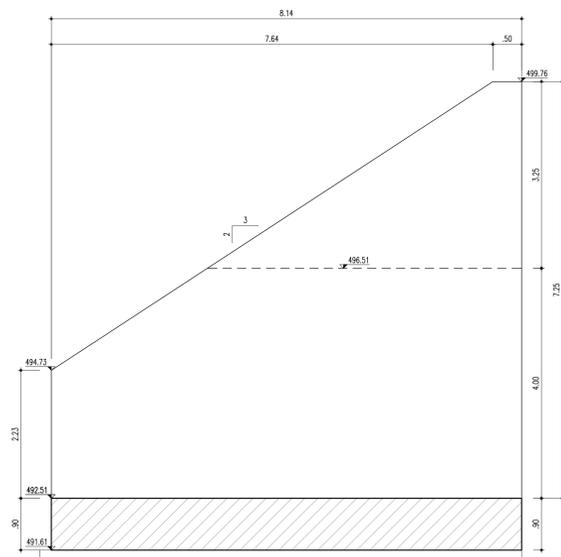


MURO 1
SEZIONE C-C
(SCALA 1 : 50)

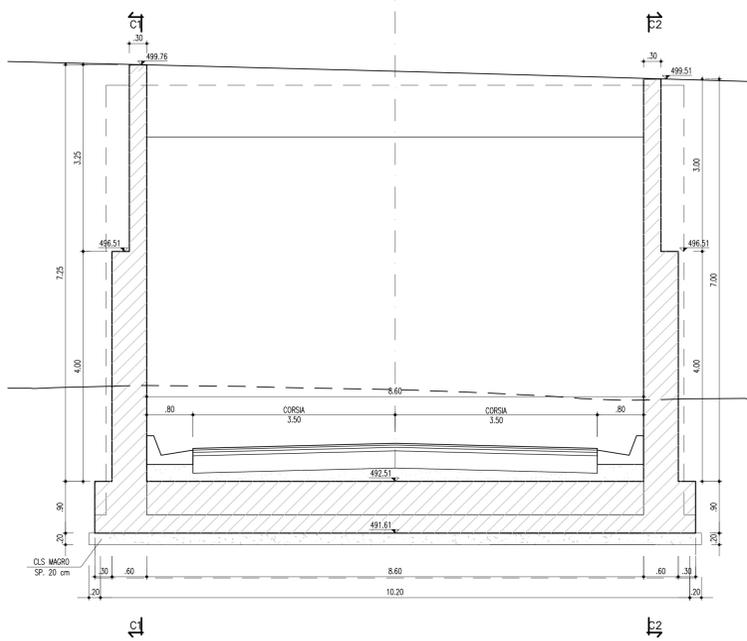

SEZIONE C2-C2
(SCALA 1 : 50)

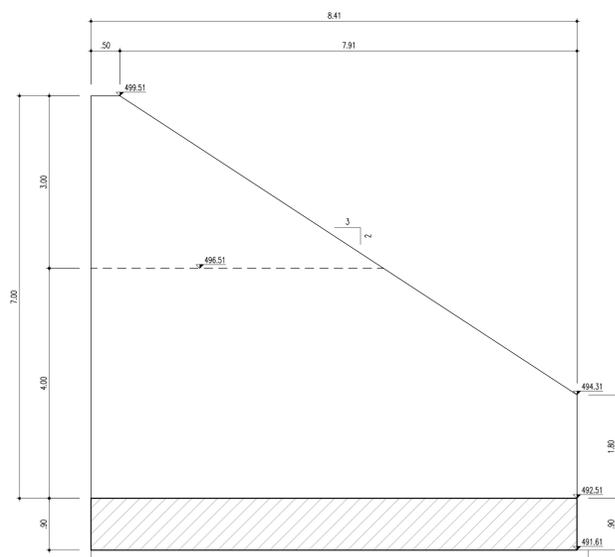

SEZIONE B-B
(SCALA 1 : 50)

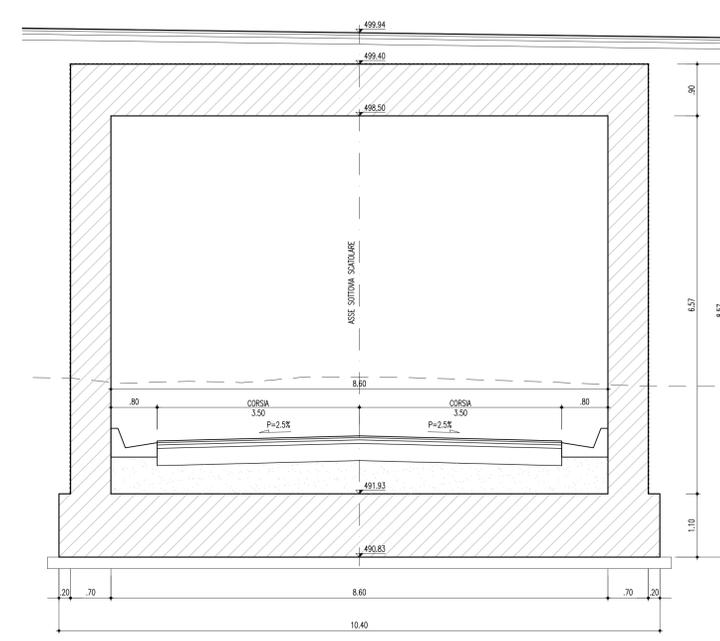

PA 12/09
CORRIDOIO PLURIMODALE TIRRENICO - NORD EUROPA
ITINERARIO AGRIGENTO - CALTANISSETTA - A19
S.S. N° 640 "DI PORTO EMPEDOCLE"
AMMODERNAMENTO E ADEGUAMENTO ALLA CAT. B DEL D.M. 5.11.2001
Dal km 44+000 allo svincolo con l'A19

PROGETTO ESECUTIVO



OPERE SUGLI SVINCOLI
SVINCOLO CALTANISSETTA NORD - SOTTOVIA 4.1

Sezioni Trasversali

Codice Unico Progetto (CUP) : F91B09000070001

Codice Elaborato:
PA12_09 - E 1 2 7 C V 2 0 2 | S T 1 5 | Z W B | 0 0 4 B | Scala: 1:50

F						
E						
D						
C						
B	10/09/2011	RFI - Istruttoria prof. CDG-0141142-P del 19/10/11	F.PELLEGRINO	R. CAPOCCHI	M. LITI	P. PAGLINI
A	04/11/2011	EMMISSIONE	F.PELLEGRINO	A. TURSO	M. LITI	P. PAGLINI
REV.	DATA	DESCRIZIONE	REDATTO	VERIFICATO	APPROVATO	AUTORIZZATO
Responsabile del procedimento: Ing. MAURIZIO PAGLINI						

Il Progettista: **GIANNI LUCA MAZZANTI** (INGEGNERE DI FIRENZE N° 4333)

Il Consulente: **ORDINE DEGLI INGEGNERI DI FIRENZE N° 4333** (Ing. **MAURIZIO PAGLINI**)

Il Coordinatore per la sicurezza in fase di progetto: **ORDINE REGIONALE DEI GEOMETRI DI CALTANISSETTA** (Geometra **D'ANGELO MAURIZIO** N° 1807)

Il Direttore dei Lavori: **ORDINE REGIONALE DEI GEOMETRI DI CALTANISSETTA** (Geometra **MASSIMO PAPPALÀ** N° 14447)