



FASE 1:
 1.1 Scavo di sbancamento e demolizione opere stradali esistenti;
 1.2 Realizzazione pali di fondazione;
 1.3 Realizzazione plinti di fondazione.

FASE 2:
 2.1 Costruzione strutture elevazione spalle;
 2.2 Costruzione strutture elevazione pile;
 2.3 Costruzione muri accessori.


PIANTA FONDAZIONI
 SCALA 1:200

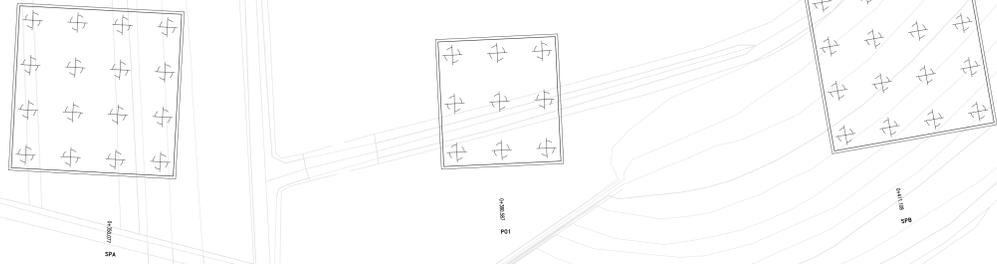


PIANTA IMPALCATO
 SCALA 1:100

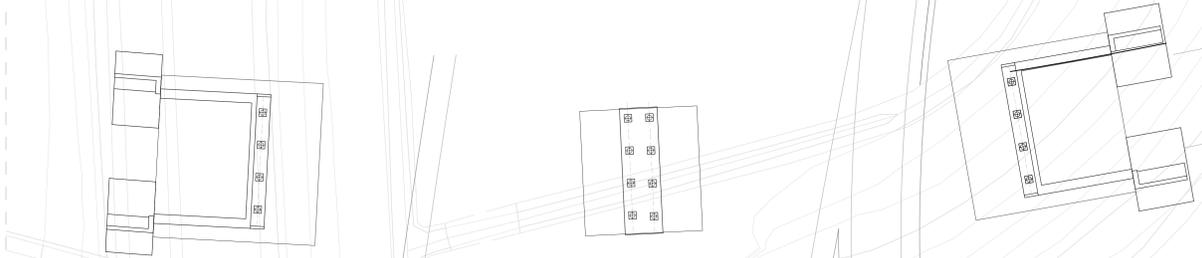

FASE 3:
 3.1 Vaso (dal basso) travi in CAP;
 3.2 Getto di completamento bozzoli.

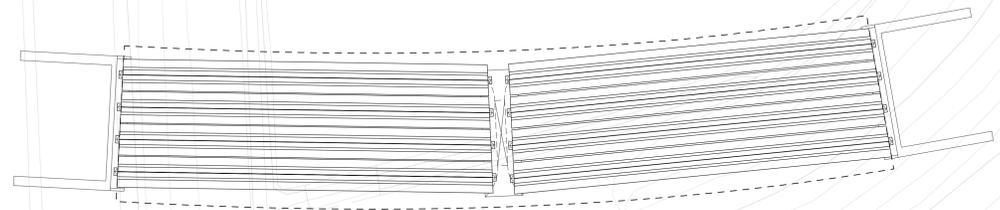

FASE 4:
 4.1 Realizzazione soletta di completamento;
 4.2 Realizzazione rilevati;
 4.3 Installazione arredi ed impianti;
 4.4 Asfaltature.

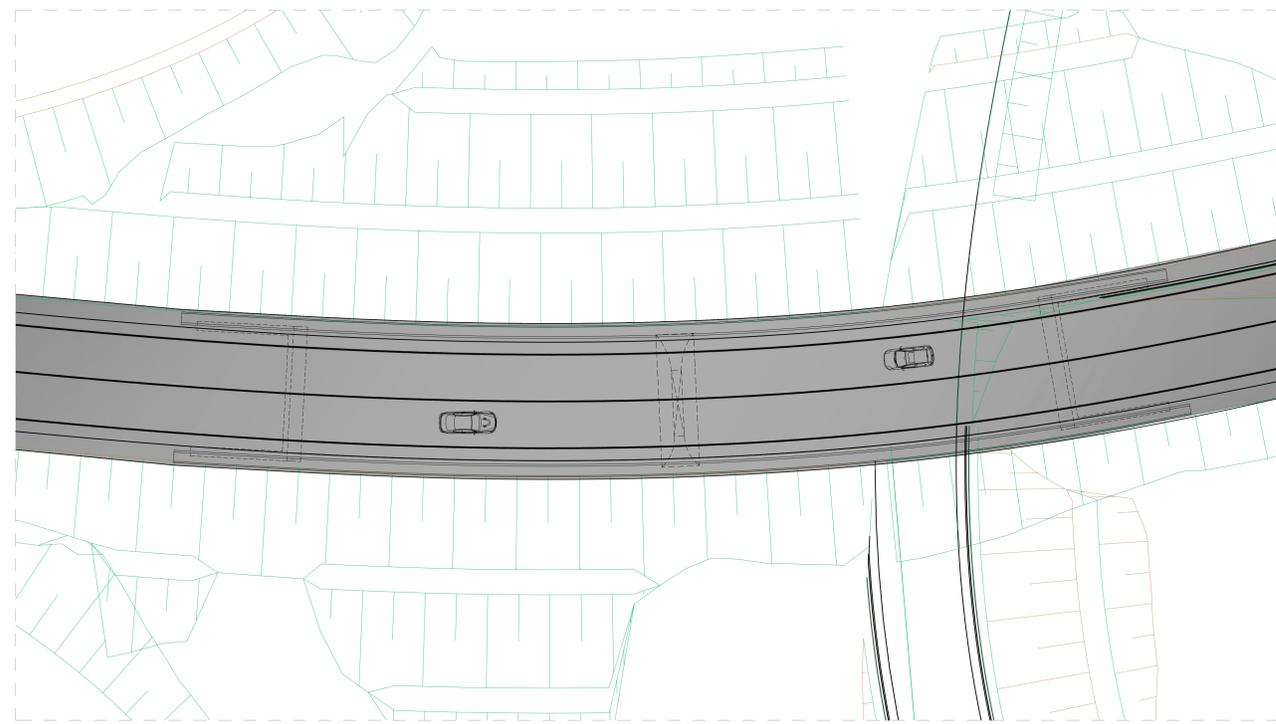

ANAS S.p.A.
 DIREZIONE CENTRALE PROGRAMMAZIONE PROGETTAZIONE

PA 12/09
 CORRIDOIO PLURIMODALE TIRRENICO - NORD EUROPA
 ITINERARIO AGRIGENTO - CALTANISSETTA - A19
 S.S. N° 640 "DI PORTO EMPEDOCLE"
 AMMODERNAMENTO E ADEGUAMENTO ALLA CAT. B DEL D.M. 5.11.2001
 Dal km 44+000 allo svincolo con l'A19

PROGETTO ESECUTIVO

Contraente Generale: **Empedocle S.p.A.**

SVINCOLI
 SVINCOLO S.S. 626
 CAVALCAVIA 5.1
 Fasi Costruttive

Codice Unico Progetto (CUP) : F91B0900070001
 Codice Elaborato: **PA12_09 - E 1 2 8 C V 2 0 3 C V 1 1 L D X 0 2 7 A** Scale: VARIE

F							
E							
C							
B							
A	Aprile 2011	EMISSIONE	T. FASOLO	F. NIGRELLI	M. LITI	P. PAGLINI	
REV.	DATA	DESCRIZIONE	REDATTO	VERIFICATO	APPROVATO	AUTORIZZATO	

Responsabile del procedimento: Ing. MAURIZIO ARAMINI

Il Progettista: **ATA LUCIA TAVENI**
 Il Consulente Specialista: **CITY ITALIA S.p.A.**
 Il Geologo: **ING. ROSSANO DEI GIORDANI**
 Il Coordinatore per la sicurezza in fase di progetto: **ING. ROSSANO DEI GIORDANI**
 Il Direttore dei lavori: **ING. ROSSANO DEI GIORDANI**