


PLANIMETRIA DI INDIVIDUAZIONE OPERA
SCALA 1:200

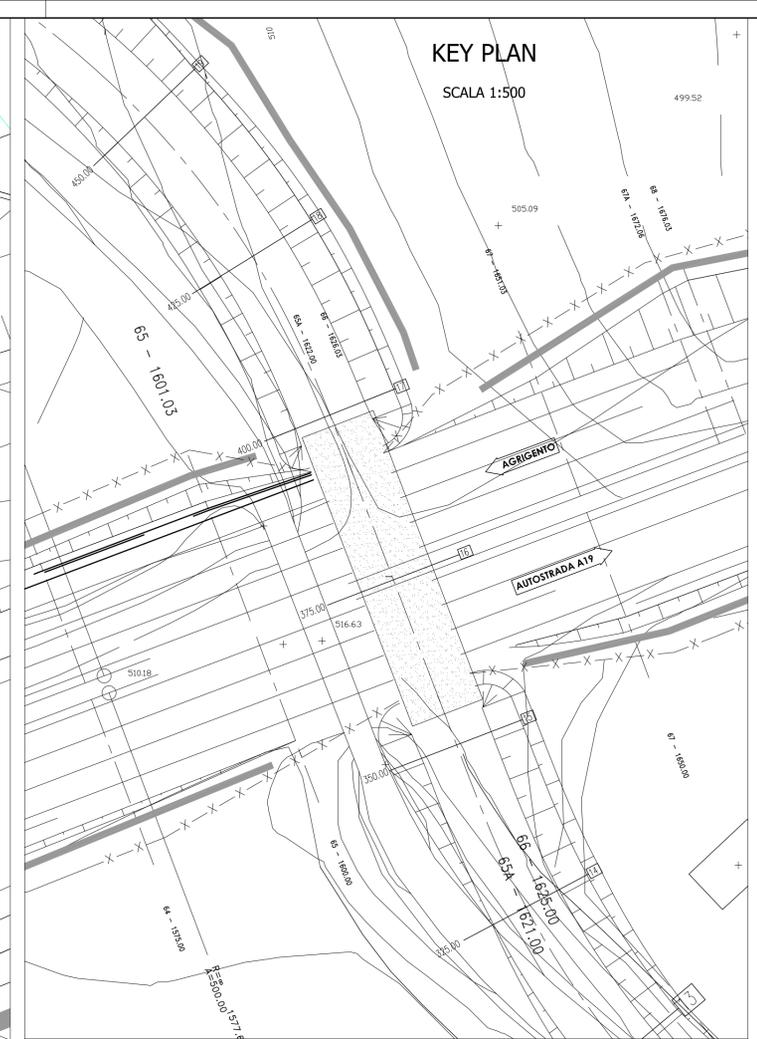

KEY PLAN
SCALA 1:500

ANAS S.p.A.
DIREZIONE CENTRALE PROGRAMMAZIONE PROGETTAZIONE

PA 12/09
CORRIDOIO PLURIMODALE TIRRENIKO - NORD EUROPA
ITINERARIO AGRIGENTO - CALTANISSETTA - A19
S.S. N° 640 "DI PORTO EMPEDOCLE"
AMMODERNAMENTO E ADEGUAMENTO ALLA CAT. B DEL D.M. 5.11.2001
Dal km 44+000 allo svincolo con l'A19

PROGETTO ESECUTIVO

Contraente Generale: **Empedocle 2** S.p.A.

OPERE D'ARTE MINORI
CAVALCAVIA
Cavalcavia alla progressiva 1+621,00
Planimetria con individuazione dell'opera

Codice Unico Progetto (CUP): F91B0900070001

Codice Elaborato: PA12_09 - E 1 2 9 C V 2 0 4 C V 0 2 Z P 9 0 0 1 A Scale: 1:200

F					
E					
D					
C					
B					
A	Dicembre 2010	EMISSIONE	T. FASOLO	F. NIGRELLI	M. LITI
REV.	DATA	DESCRIZIONE	REDATTO	VERIFICATO	APPROVATO

Responsabile del procedimento: Ing. MAURIZIO ARAMINI

Il Progettista: **ING. GIAN LUCA MARCHINI**
ORDINE DEGLI INGEGNERI DI FIRENZE N° 4533

Il Consulente Specialista: **3TI ITALIA S.p.A.**
DIRETTORE TECNICO
Ing. Stefano Luca Piccinini
Ordine degli Ingegneri
Provincia di Roma n. 20809

Il Geologo: **ORDINE REGIONALE DEI GEOL. DEL LAZIO**
Dott. Gaio D'ANGELO MAURIZIO N. 1607

Il Coordinatore per la sicurezza in fase di progetto: **MESSANDRO SATTORI**
ORDINE REGIONALE DEI GEOL. DEL LAZIO
Dott. Gaio SATTORI N. 14853

Il Direttore dei lavori: **ING. PEPPINO MARGARITO**
ORDINE DEGLI INGEGNERI ROMA N° 14447