


LEGENDA

- TRACCIATO IN PROGETTO
- FERROVIA
- CONFINI COMUNALI
- MONITORAGGIO VEGETAZIONE, FLORA E FAUNA
 - VEG_CC_m
 - VEG_LE_m
 - VEG_CE_m
- MONITORAGGIO RUMORE
 - RUM_CC_m
 - RUM_LE_m
 - RUM_CE_m
- MONITORAGGIO VIBRAZIONI
 - VIB_CC_m
 - VIB_LE_m
 - VIB_CE_m
- MONITORAGGIO ACQUE SOTTERRANEE
 - FIM_CC_m
 - FIV_CC_m
 - FIM_LE_m
 - FIV_LE_m
 - FIM_CE_m
 - FIV_CE_m
- MONITORAGGIO SUOLO
 - SUO_CC_m
 - SUO_LE_m
 - SUO_CE_m
- MONITORAGGIO ATMOSFERA
 - ATM_CC_m
 - ATM_LE_m
 - ATM_CE_m
- MONITORAGGIO ACQUE SUPERFICIALI
 - FIM_CC_m
 - FIV_CC_m
 - FIM_LE_m
 - FIV_LE_m
 - FIM_CE_m
 - FIV_CE_m
- MONITORAGGIO PAESAGGIO
 - PAE_CC_m
 - PAE_LE_m
 - PAE_CE_m
- CANTIERIZZAZIONE
 - AREA TECNICA (vedi Piano di cantierizzazione)
 - CAMPO BASE (vedi Piano di cantierizzazione)
 - CANTIERE OPERATIVO (vedi Piano di cantierizzazione)
 - AREE DI STOCCAGGIO
 - CAVE
 - VIABILITA' DI CANTIERE

CC = CODICE COMUNE
m = NUMERO PROGRESSIVO CODICE MONITORAGGIO

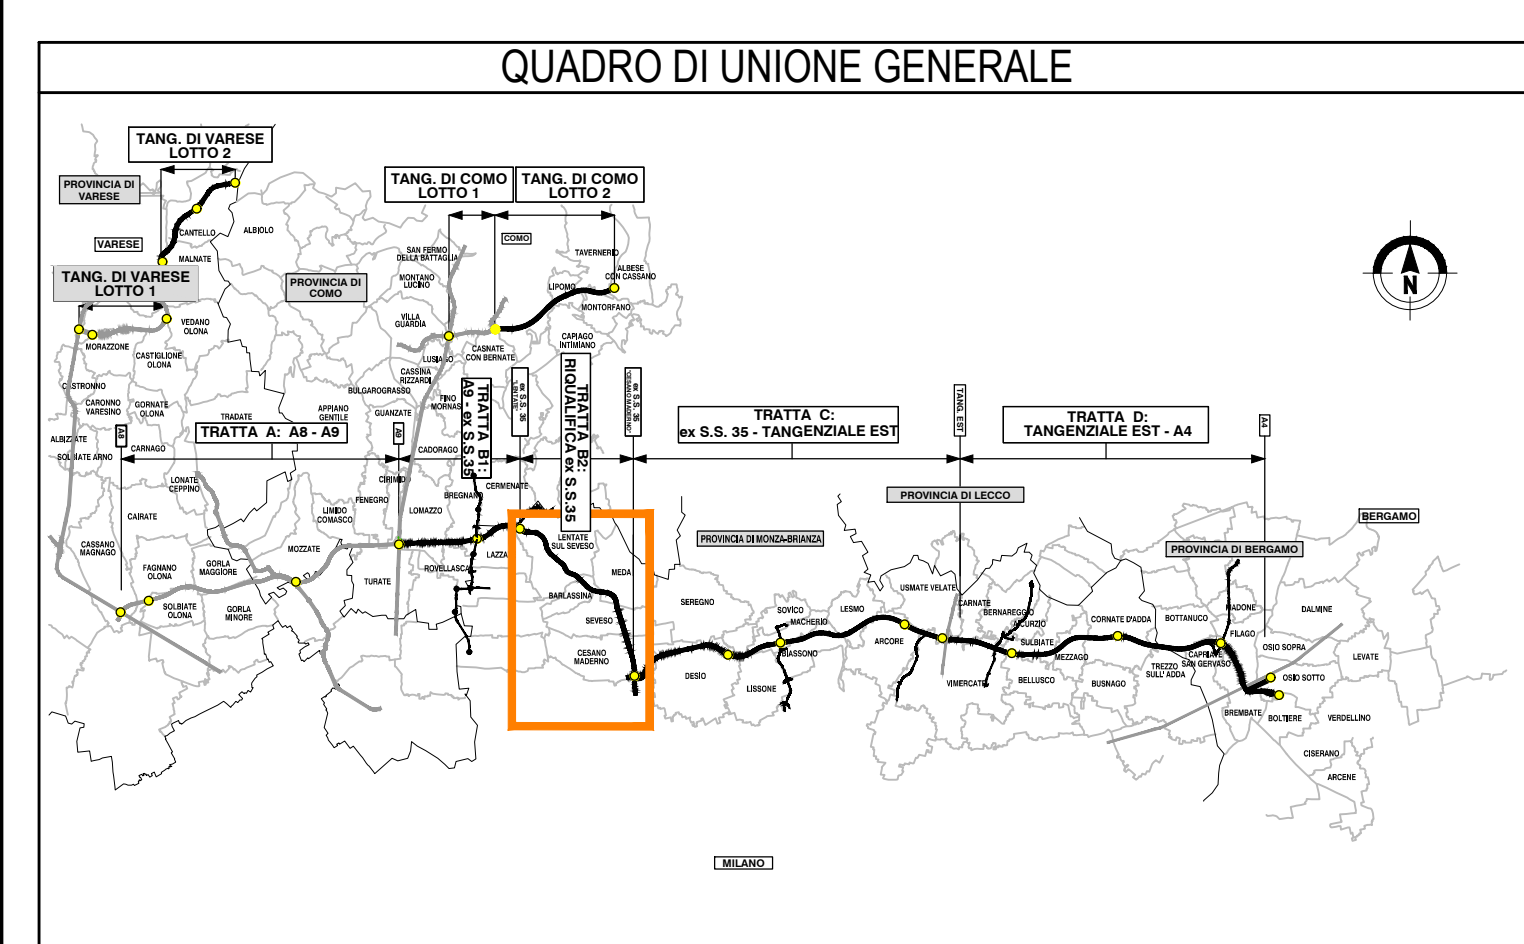

CONCESSIONI AUTOSTRADALI LOMBARDE

COLLEGAMENTO AUTOSTRADALE DALMINE-COMO-VARESE-VALICO DEL GAGGIOLO E OPERE AD ESSO CONNESSE

CODICE C.U.P. F118060027007

PROGETTO DEFINITIVO GENERALE DI PROGETTO

PIANO DI MONITORAGGIO AMBIENTALE

COROGRAFIA GENERALE DEI PUNTI DI MONITORAGGIO

TAV. 2 (B2)

FASCE PROGETTUALI		PROGETTAZIONE	
AMBITO	TRATTA	DATA	REVISIONE
D	MA	000	000
G	000	000	000
CO	004	D	

CONCEDENTE	CONCESSIONARIO	ELABORAZIONE PROGETTUALE
CONCESSIONE AUTOSTRADALI LOMBARDE	Milano Serravalle Engineering S.r.l. Società di Ingegneria delle Infrastrutture	PROGETTISTI Ing. Luca Samanini RESPONSABILE PRESTAZIONI SPECIALISTICHE Dot. Ing. Luca Melli
		VERIFICA E VALIDAZIONE CONTECO Chimix S.r.l.

Il presente documento non potrà essere copiato, riprodotto o altrimenti pubblicato in tutto o in parte senza il consenso scritto di Autostrade Pedemontana Lombarda S.p.A. Ogni utilizzo non autorizzato sarà perseguito a norma di legge. This document may not be copied, reproduced or published either in part or entirely without the written permission of Autostrade Pedemontana Lombarda S.p.A. Unauthorized use will be persecuted by law.