


LEGENDA

	TRACCIATO IN PROGETTO		FERROVIA
	CONFINI COMUNALI		MONSÌ
	MONITORAGGIO VEGETAZIONE, FLORA E FAUNA		MONITORAGGIO PAESAGGIO
	VEG_CC_m		PAE_CC_m
	VEG_CC_m		PAE_CC_m
	VEG_CC_m		PAE_CC_m
	MONITORAGGIO RUMORE		CANTIERIZZAZIONE
	RUM_CC_m		AREA TECNICA (vedi Piano di cantierizzazione)
	MONITORAGGIO VIBRAZIONI		CAMPO BASE (vedi Piano di cantierizzazione)
	VIB_CC_m		CANTIERE OPERATIVO (vedi Piano di cantierizzazione)
	MONITORAGGIO ACQUE SOTTERRANEE		AREE DI STOCCAGGIO
	FM_CC_m		CAVE
	FV_CC_m		VIABILITÀ DI CANTIERE
	MONITORAGGIO SUOLO		
	SUO_CC_m		
	MONITORAGGIO ATMOSFERA		
	ATM_CC_m		
	MONITORAGGIO ACQUE SUPERFICIALI		
	FM_CC_m		
	FV_CC_m		

CC = CODICE COMUNE
m = NUMERO PROGRESSIVO CODICE MONITORAGGIO

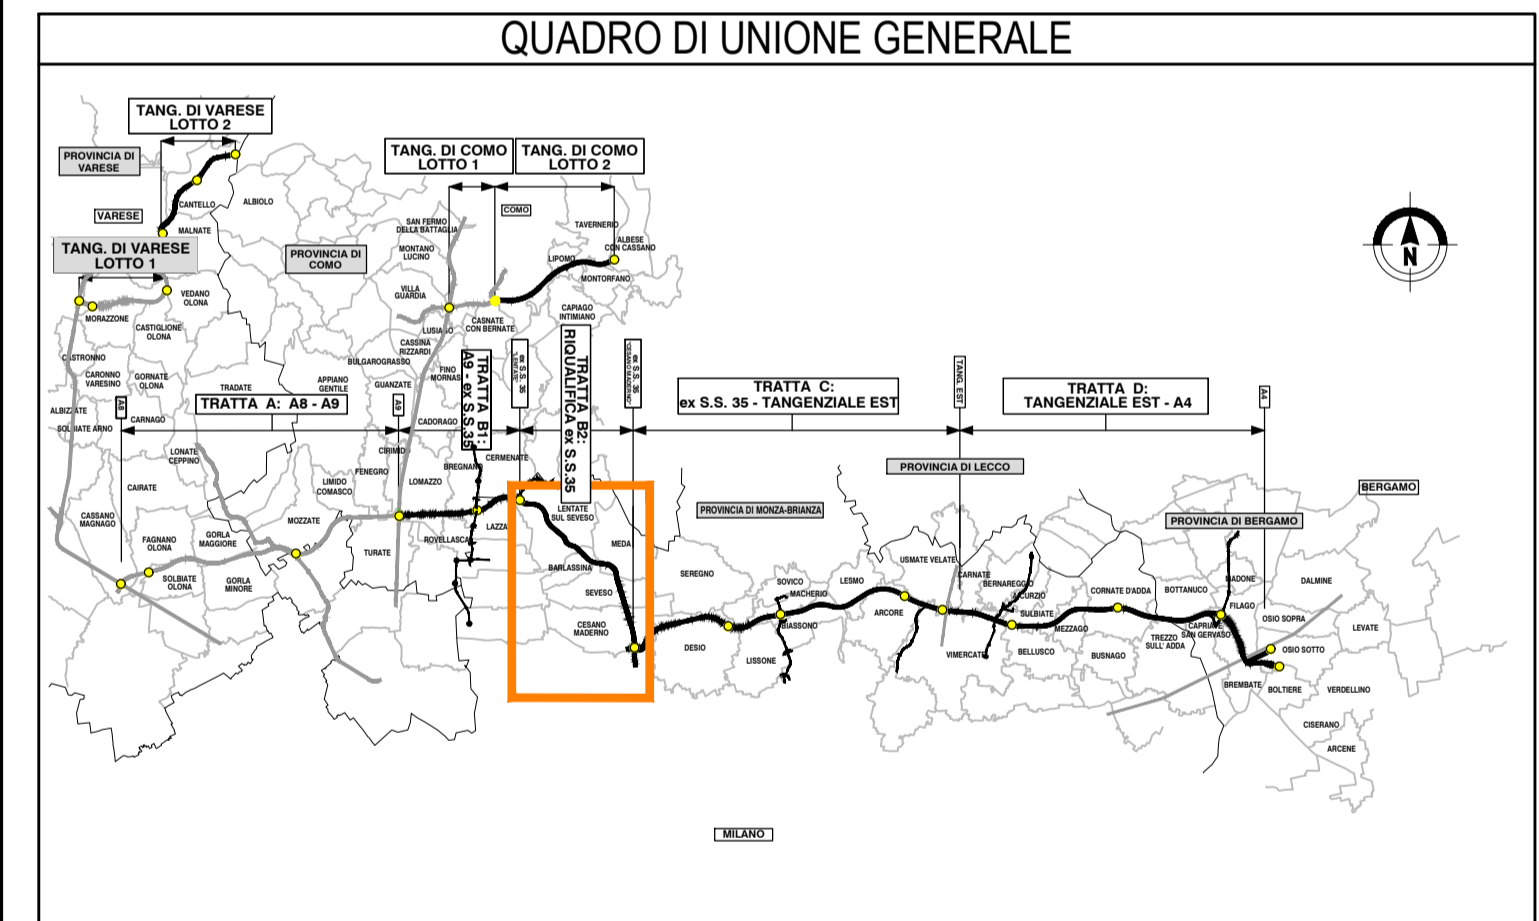

COLLEGAMENTO AUTOSTRADALE DALMINE-COMO-VARESE-VALICO DEL GAGGIOLO E OPERE AD ESSO CONNESSE

CONTRATTO C.U.P. F118060027007

PROGETTO DEFINITIVO GENERALE DI PROGETTO

PIANO DI MONITORAGGIO AMBIENTALE

COROGRAFIA GENERALE DEI PUNTI DI MONITORAGGIO

TAV. 3 (B2)

IDENTIFICAZIONE ELABORATO	PROGETTAZIONE	ELABORAZIONE PROGETTUALE	
<table border="1"> <tr> <th>FASE PROGETTUALE</th> <th>AMBITO</th> <th>TRATTA</th> <th>CATEGORIA</th> <th>OPERA</th> <th>PARTE DI OPERA</th> <th>TIPO ELABORATO</th> <th>PROGRESSIVA</th> <th>REVISIONE ESTERNA</th> </tr> <tr> <td>AMBITO</td> <td>MA</td> <td>GE</td> <td>000</td> <td>000</td> <td>CO</td> <td>005</td> <td>D</td> <td></td> </tr> </table>	FASE PROGETTUALE	AMBITO	TRATTA	CATEGORIA	OPERA	PARTE DI OPERA	TIPO ELABORATO	PROGRESSIVA	REVISIONE ESTERNA	AMBITO	MA	GE	000	000	CO	005	D		<table border="1"> <tr> <th>DATA</th> <th>REVISIONE</th> <th>ELABORAZIONE PROGETTUALE</th> </tr> <tr> <td>Feb. 2009</td> <td>EMMISSIONE</td> <td>PROGETTISTI</td> </tr> <tr> <td>Feb. 2010</td> <td>REVISIONE</td> <td>RESPONSABILE</td> </tr> <tr> <td>Set. 2010</td> <td>REVISIONE</td> <td>INTEGRAZIONE</td> </tr> <tr> <td>Set. 2010</td> <td>REVISIONE</td> <td>PRESTAZIONE</td> </tr> <tr> <td>Mar. 2011</td> <td>REVISIONE</td> <td>SPECIALISTICHE</td> </tr> <tr> <td></td> <td>REVISIONE CARTOGRAFICA</td> <td></td> </tr> </table>	DATA	REVISIONE	ELABORAZIONE PROGETTUALE	Feb. 2009	EMMISSIONE	PROGETTISTI	Feb. 2010	REVISIONE	RESPONSABILE	Set. 2010	REVISIONE	INTEGRAZIONE	Set. 2010	REVISIONE	PRESTAZIONE	Mar. 2011	REVISIONE	SPECIALISTICHE		REVISIONE CARTOGRAFICA		<table border="1"> <tr> <th>CONCEDENTE</th> <th>CONCESSIONARIO</th> <th>VERIFICA E VALIDAZIONE</th> </tr> <tr> <td>CONCESSIONARI AUTOSTRADALI LOMBARDE</td> <td>Milano Serravalle Engineering S.r.l. Società di Ingegneria delle Infrastrutture</td> <td>CONTECO Check S.r.l.</td> </tr> </table>	CONCEDENTE	CONCESSIONARIO	VERIFICA E VALIDAZIONE	CONCESSIONARI AUTOSTRADALI LOMBARDE	Milano Serravalle Engineering S.r.l. Società di Ingegneria delle Infrastrutture	CONTECO Check S.r.l.
FASE PROGETTUALE	AMBITO	TRATTA	CATEGORIA	OPERA	PARTE DI OPERA	TIPO ELABORATO	PROGRESSIVA	REVISIONE ESTERNA																																							
AMBITO	MA	GE	000	000	CO	005	D	
DATA	REVISIONE	ELABORAZIONE PROGETTUALE	
Feb. 2009	EMMISSIONE	PROGETTISTI	
Feb. 2010	REVISIONE	RESPONSABILE	
Set. 2010	REVISIONE	INTEGRAZIONE	
Set. 2010	REVISIONE	PRESTAZIONE	
Mar. 2011	REVISIONE	SPECIALISTICHE	
	REVISIONE CARTOGRAFICA	
CONCEDENTE	CONCESSIONARIO	VERIFICA E VALIDAZIONE	
CONCESSIONARI AUTOSTRADALI LOMBARDE	Milano Serravalle Engineering S.r.l. Società di Ingegneria delle Infrastrutture	CONTECO Check S.r.l.	

Il presente documento non potrà essere copiato, riprodotto o altrimenti pubblicato in tutto o in parte senza il consenso scritto di Autostrade Pedemontane Lombarda S.p.A. Ogni utilizzo non autorizzato sarà perseguito a norma di legge. This document may not be copied, reproduced or published either in part or entirety without the written permission of Autostrade Pedemontane Lombarda S.p.A. Unauthorized use will be prosecuted by law.