


LEGENDA

- TRACCIATO IN PROGETTO
- FERROVIA
- CONFINI COMUNALI
- MONITORAGGIO VEGETAZIONE, FLORA E FAUNA
 - VEG_CC_nm
 - VEG_CC_nm
 - VEG_CC_nm
- MONITORAGGIO RUMORE
 - RUM_CC_nm
- MONITORAGGIO VIBRAZIONI
 - VIB_CC_nm
- MONITORAGGIO ACQUE SOTTERRANEE
 - PIV_CC_nm
 - SUO_CC_nm
- MONITORAGGIO SUOLO
 - ATM_CC_nm
- MONITORAGGIO ACQUE SUPERFICIALI
 - FIM_CC_nm
 - FIV_CC_nm
- MONITORAGGIO PAESAGGIO
 - PAE_CC_nm
 - PAE_CC_nm
 - PAE_CC_nm
- CANTIERIZZAZIONE
 - AREA TECNICA (vedi Piano di cantierizzazione)
 - CAMPO BASE (vedi Piano di cantierizzazione)
 - CANTIERE OPERATIVO (vedi Piano di cantierizzazione)
 - AREE DI STOCCAGGIO
 - CAVE
 - VIABILITA' DI CANTIERE

CC = CODICE COMUNE
nm = NUMERO PROGRESSIVO CODICE MONITORAGGIO

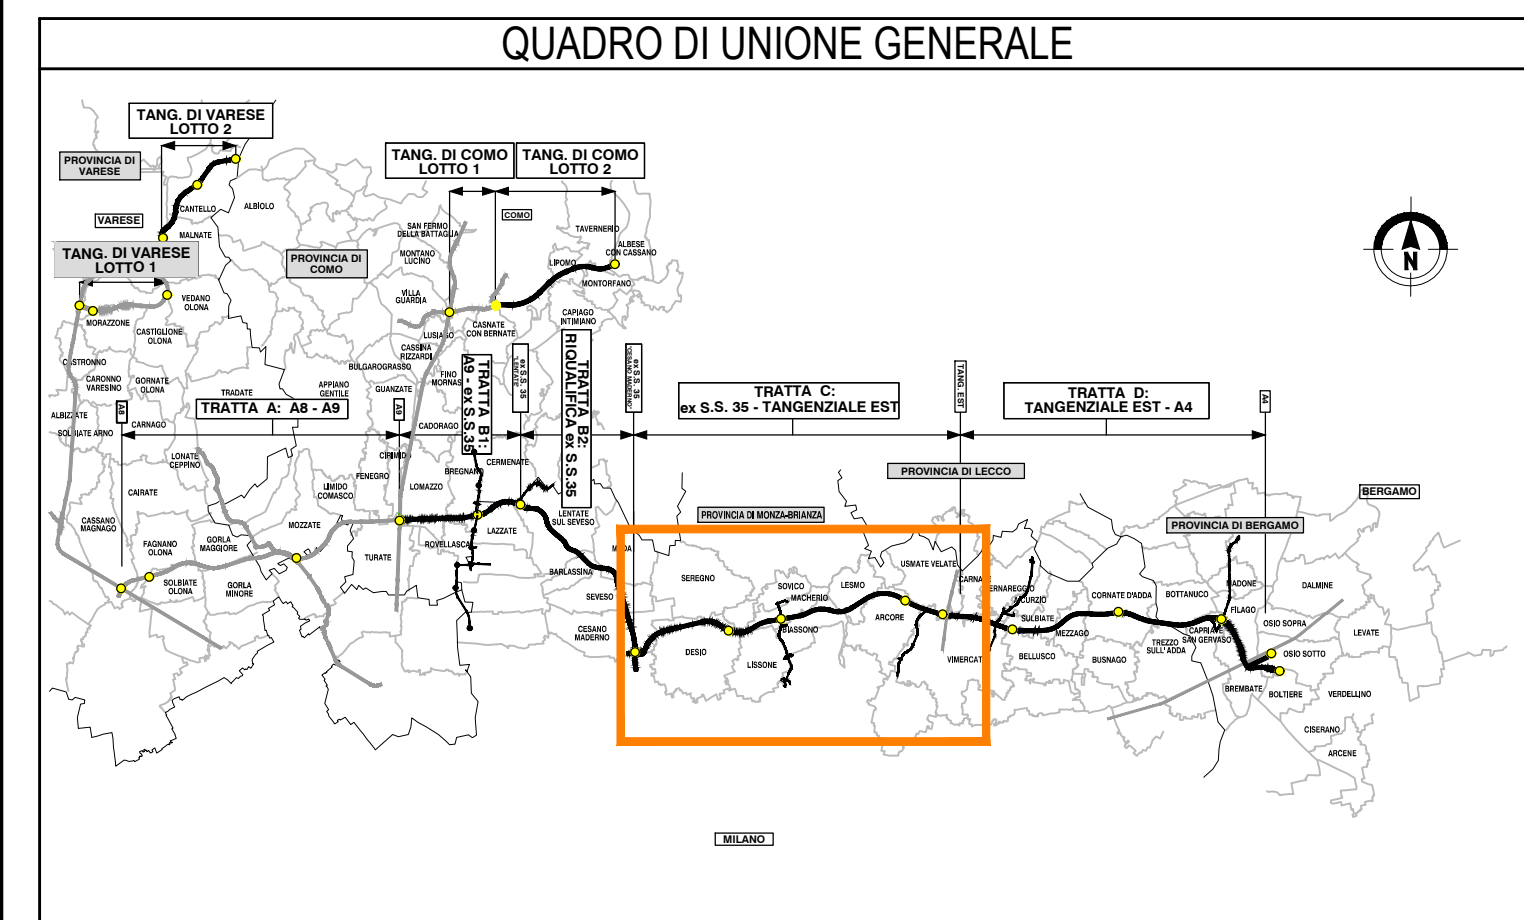

COLLEGAMENTO AUTOSTRADALE DALMINE-COMO-VARESE-VALICO DEL GAGGIOLO E OPERE AD ESSO CONNESSE

CODICE C.U.P. F110600021007

PROGETTO DEFINITIVO GENERALE DI PROGETTO

PIANO DI MONITORAGGIO AMBIENTALE
COROGRAFIA GENERALE DEI PUNTI DI MONITORAGGIO
TAV. 5 (C)

IDENTIFICAZIONE ELABORATO

PROGETTAZIONE

Milano Serravalle Engineering S.r.l.
Società di Ingegneria delle Infrastrutture

FASE PROGETTUALE	AMBITO	TRATTA	CATEGORIA	OPERA	PARTE DI OPERA	TIPO ELABORATO	PROGRESSIVA	REVISIONE ESTERNA	DATA	REVISIONE	ELABORAZIONE PROGETTUALE
D	M	A	G	E	C	O	007	D	Feb. 2009	EMMISSIONE	PROGETTISTI
									09. 2019	REVISIONE	RESPONSABILE
									09. 2019	REVISIONE	PRESTAZIONE
									Marzo 2019	REVISIONE	SPECIALISTICHE
										REVISIONE CARTOGRAFICA	VERIFICA E VALIDAZIONE

CONCEDENTE: CONCESSIONARI AUTOSTRADALI LOMBARDE

CONCESSIONARIO: CONCESSIONARI AUTOSTRADALI LOMBARDE

CONTECO Omb S.r.l.

Il presente documento non potrà essere copiato, riprodotto o altrimenti pubblicato in tutto o in parte senza il consenso scritto di Autostrada Pedemontana Lombarda S.p.A. Ogni utilizzo non autorizzato sarà punito a norma di legge. This document may not be copied, reproduced or published either in part or entirely without the written permission of Autostrada Pedemontana Lombarda S.p.A. Unauthorized use will be persecuted by law.