


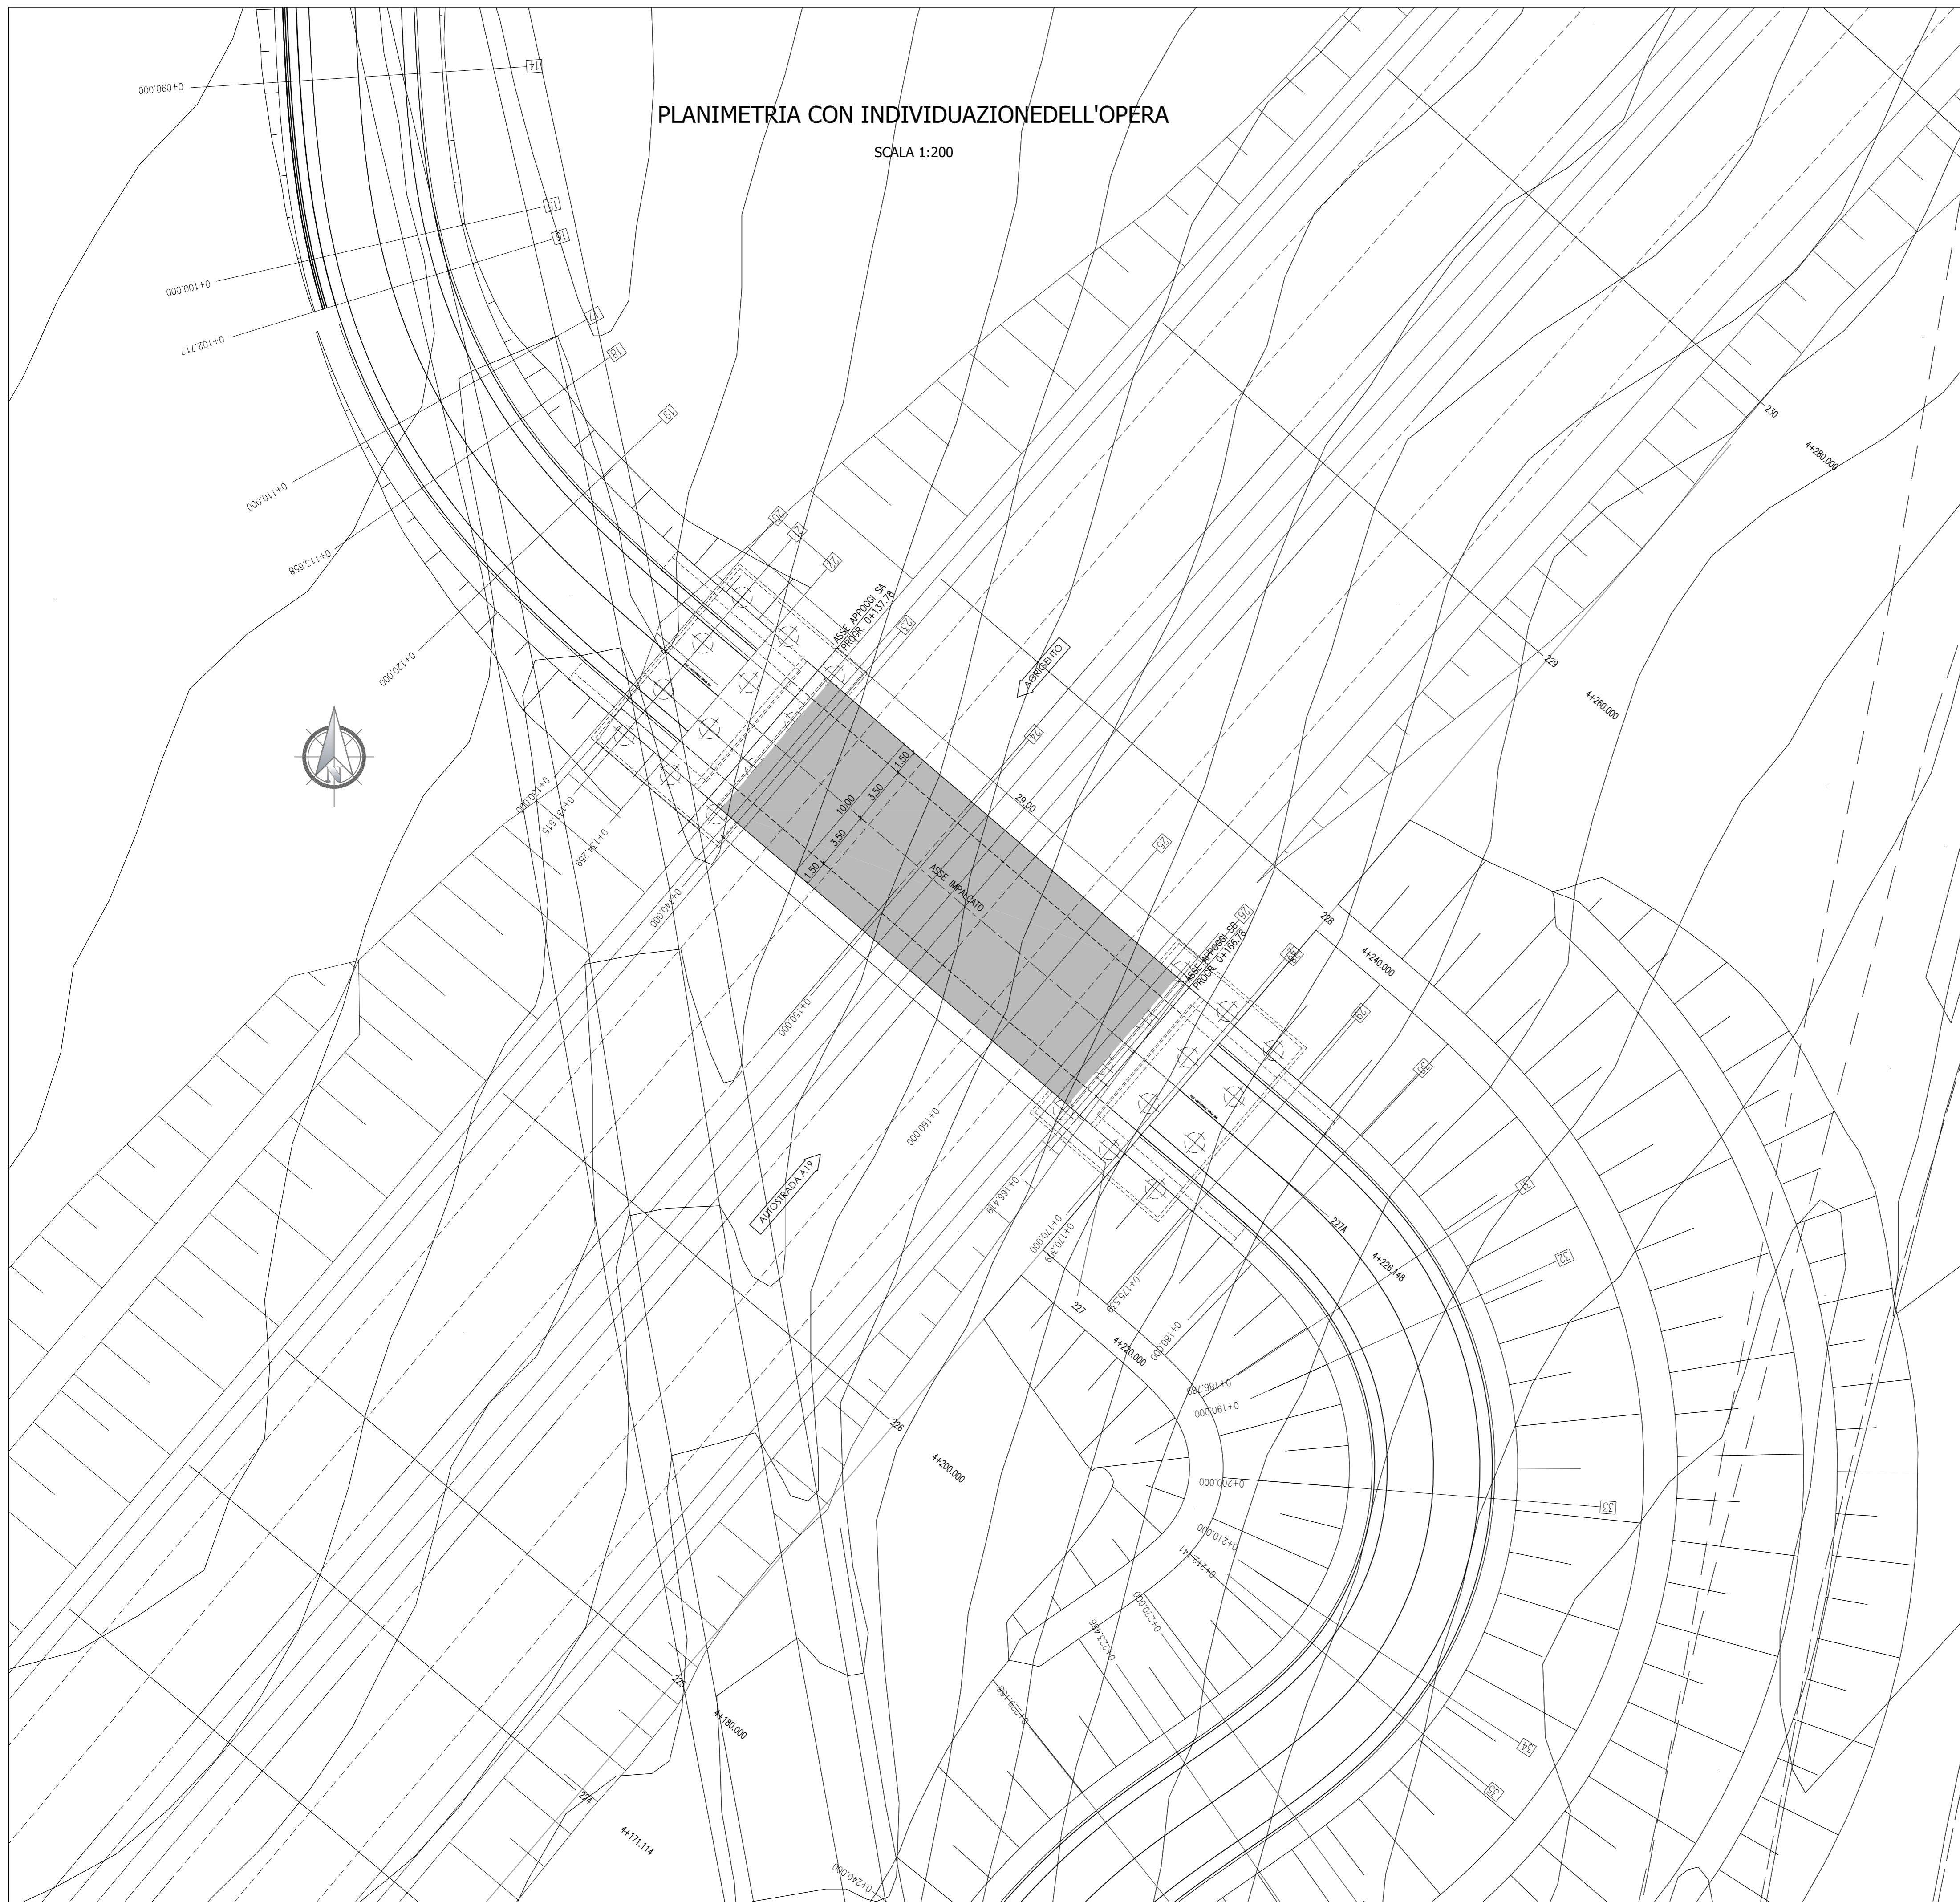


PLANIMETRIA CON INDIVIDUAZIONE DELL'OPERA

SCALA 1:200



PA 12/09
 CORRIDOIO PLURIMODALE TIRRENICO - NORD EUROPA
 ITINERARIO AGRIGENTO - CALTANISSETTA - A19
 S.S. N° 640 "DI PORTO EMPEDOCLE"
 AMMODERNAMENTO E ADEGUAMENTO ALLA CAT. B DEL D.M. 5.11.2001
 Dal km 44+000 allo svincolo con l'A19

PROGETTO ESECUTIVO

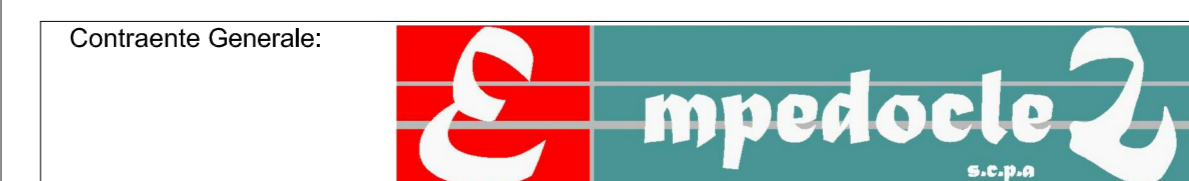

OPERE D'ARTE MINORI
 CAVALCAVIA
 Cavalcavia alla progressiva 4+226,00
 Planimetria con individuazione dell'opera

Codice Unico Progetto (CUP) : F91B0900070001

Codice Elaborato: PA12_09 - E 1 3 0 C V 2 0 5 C V 0 3 Z P 9 0 0 1 A Scale: 1:200

F						
E						
D						
C						
B						
A	Aprile 2011	EMISSIONE	T. FASOLO	F. NIGRELLI	M. LITI	P. PAGLINI
REV.	DATA	DESCRIZIONE	REDATTO	VERIFICATO	APPROVATO	AUTORIZZATO
Responsabile del Procedimento: Ing. MAURIZIO ARAMINI						

Il Progettista: **GRAN LUCA MENGHINI** (Ordine degli Ingegneri di Firenze n° 4533)

Il Consulente Specialista: **3TI ITALIA S.p.A.** (Direttore Tecnico: Ing. Stefano Luca Presenti, Ordine degli Ingegneri Provincia di Roma n. 20809)

Il Geologo: **ORDINE REGIONALE DEI GEOL. DI SICILIA** (Dott. Geol. D'ANGELO MAURIZIO n. 1607)

Il Coordinatore per la sicurezza in fase di progetto: **ORDINE REGIONALE DEI GEOL. DI SICILIA** (Dott. Geol. PEPPINO MARASCO n. 14447)

Il Direttore dei lavori: **ORDINE REGIONALE DEI GEOL. DI SICILIA** (Dott. Geol. PEPPINO MARASCO n. 14447)