

IMPIANTO DI PRODUZIONE DI ENERGIA DA FONTE EOLICA
"Masseria Muro" DI POTENZA PARI A 90 MW

REGIONE PUGLIA
PROVINCIA di BRINDISI

PARCO EOLICO E RELATIVE OPERE DI CONNESSIONE NEI COMUNI DI:
Mesagne, Brindisi, San Donaci, San Pancrazio, Cellino San Marco

PROGETTO DEFINITIVO
Id AU ORE7Q71

Tav.:

Titolo:

09a
agg1

Area di logistica di cantiere

Scala:

Formato Stampa:

Codice Identificatore Elaborato:

n.a.

A4-A3

ORE7Q71_ElaboratoGrafico_2_09a-agg1

Progettazione:

Committente:

STC S.r.l.

Via V. M. STAMPACCHIA, 48 - 73100 Lecce
Tel. +39 0832 1798355
fabio.calcarella@gmail.com - fabio.calcarella@ingpec.eu

Direttore Tecnico: Dott. Ing. Fabio CALCARELLA

STC




wpd MURO s.r.l.

Viale Aventino, 102 - 00153 Roma
C.F. e P.I. 15443431000
tel. +39 06 960 353-00





Data	Motivo della revisione:	Redatto:	Controllato:	Approvato:
Marzo 2020	Prima emissione	STC S.r.l.	FC	wpd MURO s.r.l.
Luglio 2020	Aggiornamento 1-Integrazioni RP - Ufficio Energia	STCs S.r.l.	FC	wpd MURO s.r.l.

SERBATOIO IN VETRORESINA PER APPROVVIGIONAMENTO IDRICO
(Capacità 1000 litri)

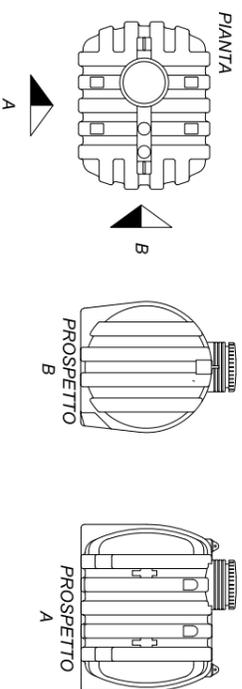


POZZO NERO STAGNO PER LO STOCCAGGIO DEI LIQUAMI
PROVENIENTI DAL LOCALE SERVIZI

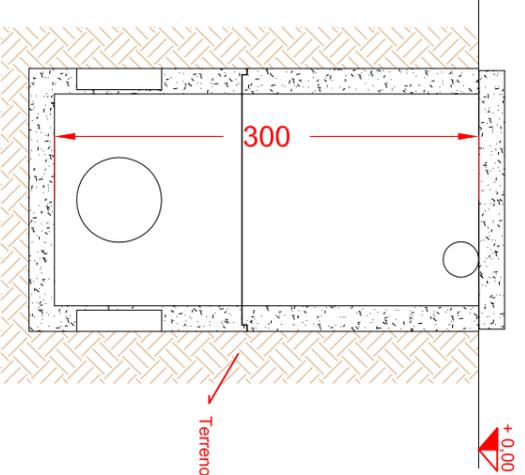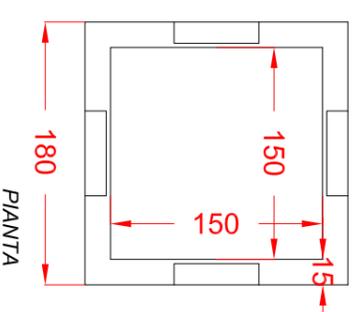

SEZIONE

1:50

Recinzione metallica, altezza 2 m. Pali di sostegno infissi nel terreno ogni 2,5m.
Controventatura ogni 25m e ad ogni angolo

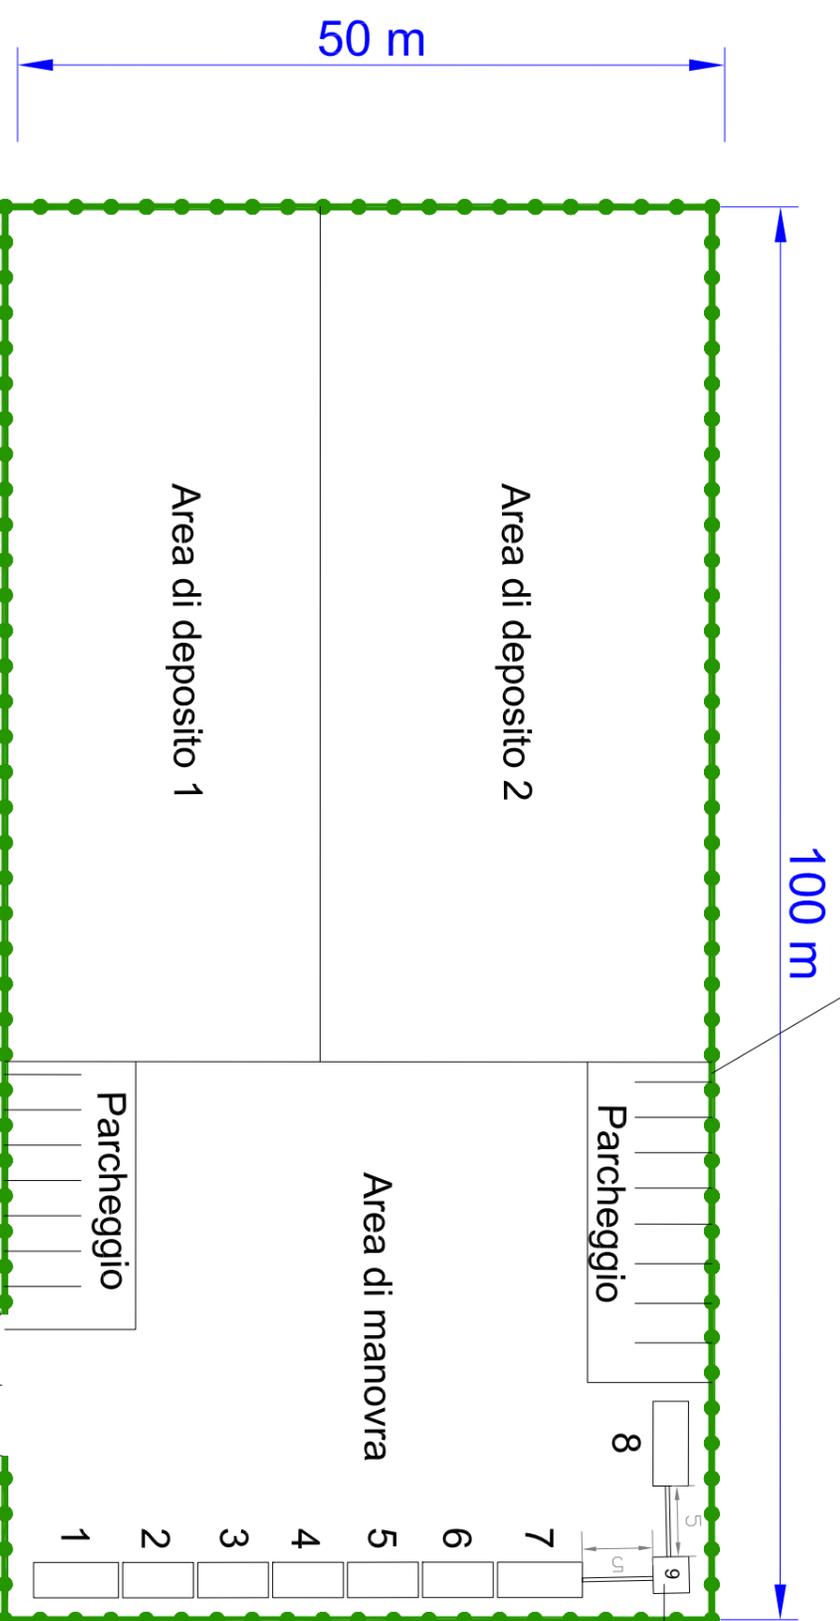

Pozzo nero (a 5 m dai prefabbricati)

1	Modulo prefabbricato adibito a sala riunioni (6x2.5x2.5m)
2-3-4	Moduli prefabbricati adibito ad uffici (5x2.5x2.5m)
5	Modulo prefabbricato adibito a spogliatoio (5x2.5x2.5m)
6	Modulo prefabbricato adibito a refettorio (5x2.5x2.5m)
7	Modulo bagni attrezzato con 4 docce, 2 lavabi e 3 WC (6x2.5x2.5m)
8	Modulo bagni attrezzato con 4 docce, 2 lavabi e 3 WC (6x2.5x2.5m)
9	Pozzo nero


N.B.

- n.3 turche da cantiere saranno di volta in volta ubicate in posizione diverse a seconda delle esigenze
- n.2 moduli prefabbricati (5x2.5x2.5m) saranno posizionati in prossimità dell' area di costruzione della SSE ed adibiti uno ad ufficio e l' altro a refettorio / riposo
- n. 1 turca da cantiere sarà posizionata in prossimità dell'area di costruzione della SSE

Cancello di ingresso a 2 ante, con rotelle per apertura a 180°

1:500

 Area logistica di cantiere
Fig. 122 Mesagne - p.lla 38

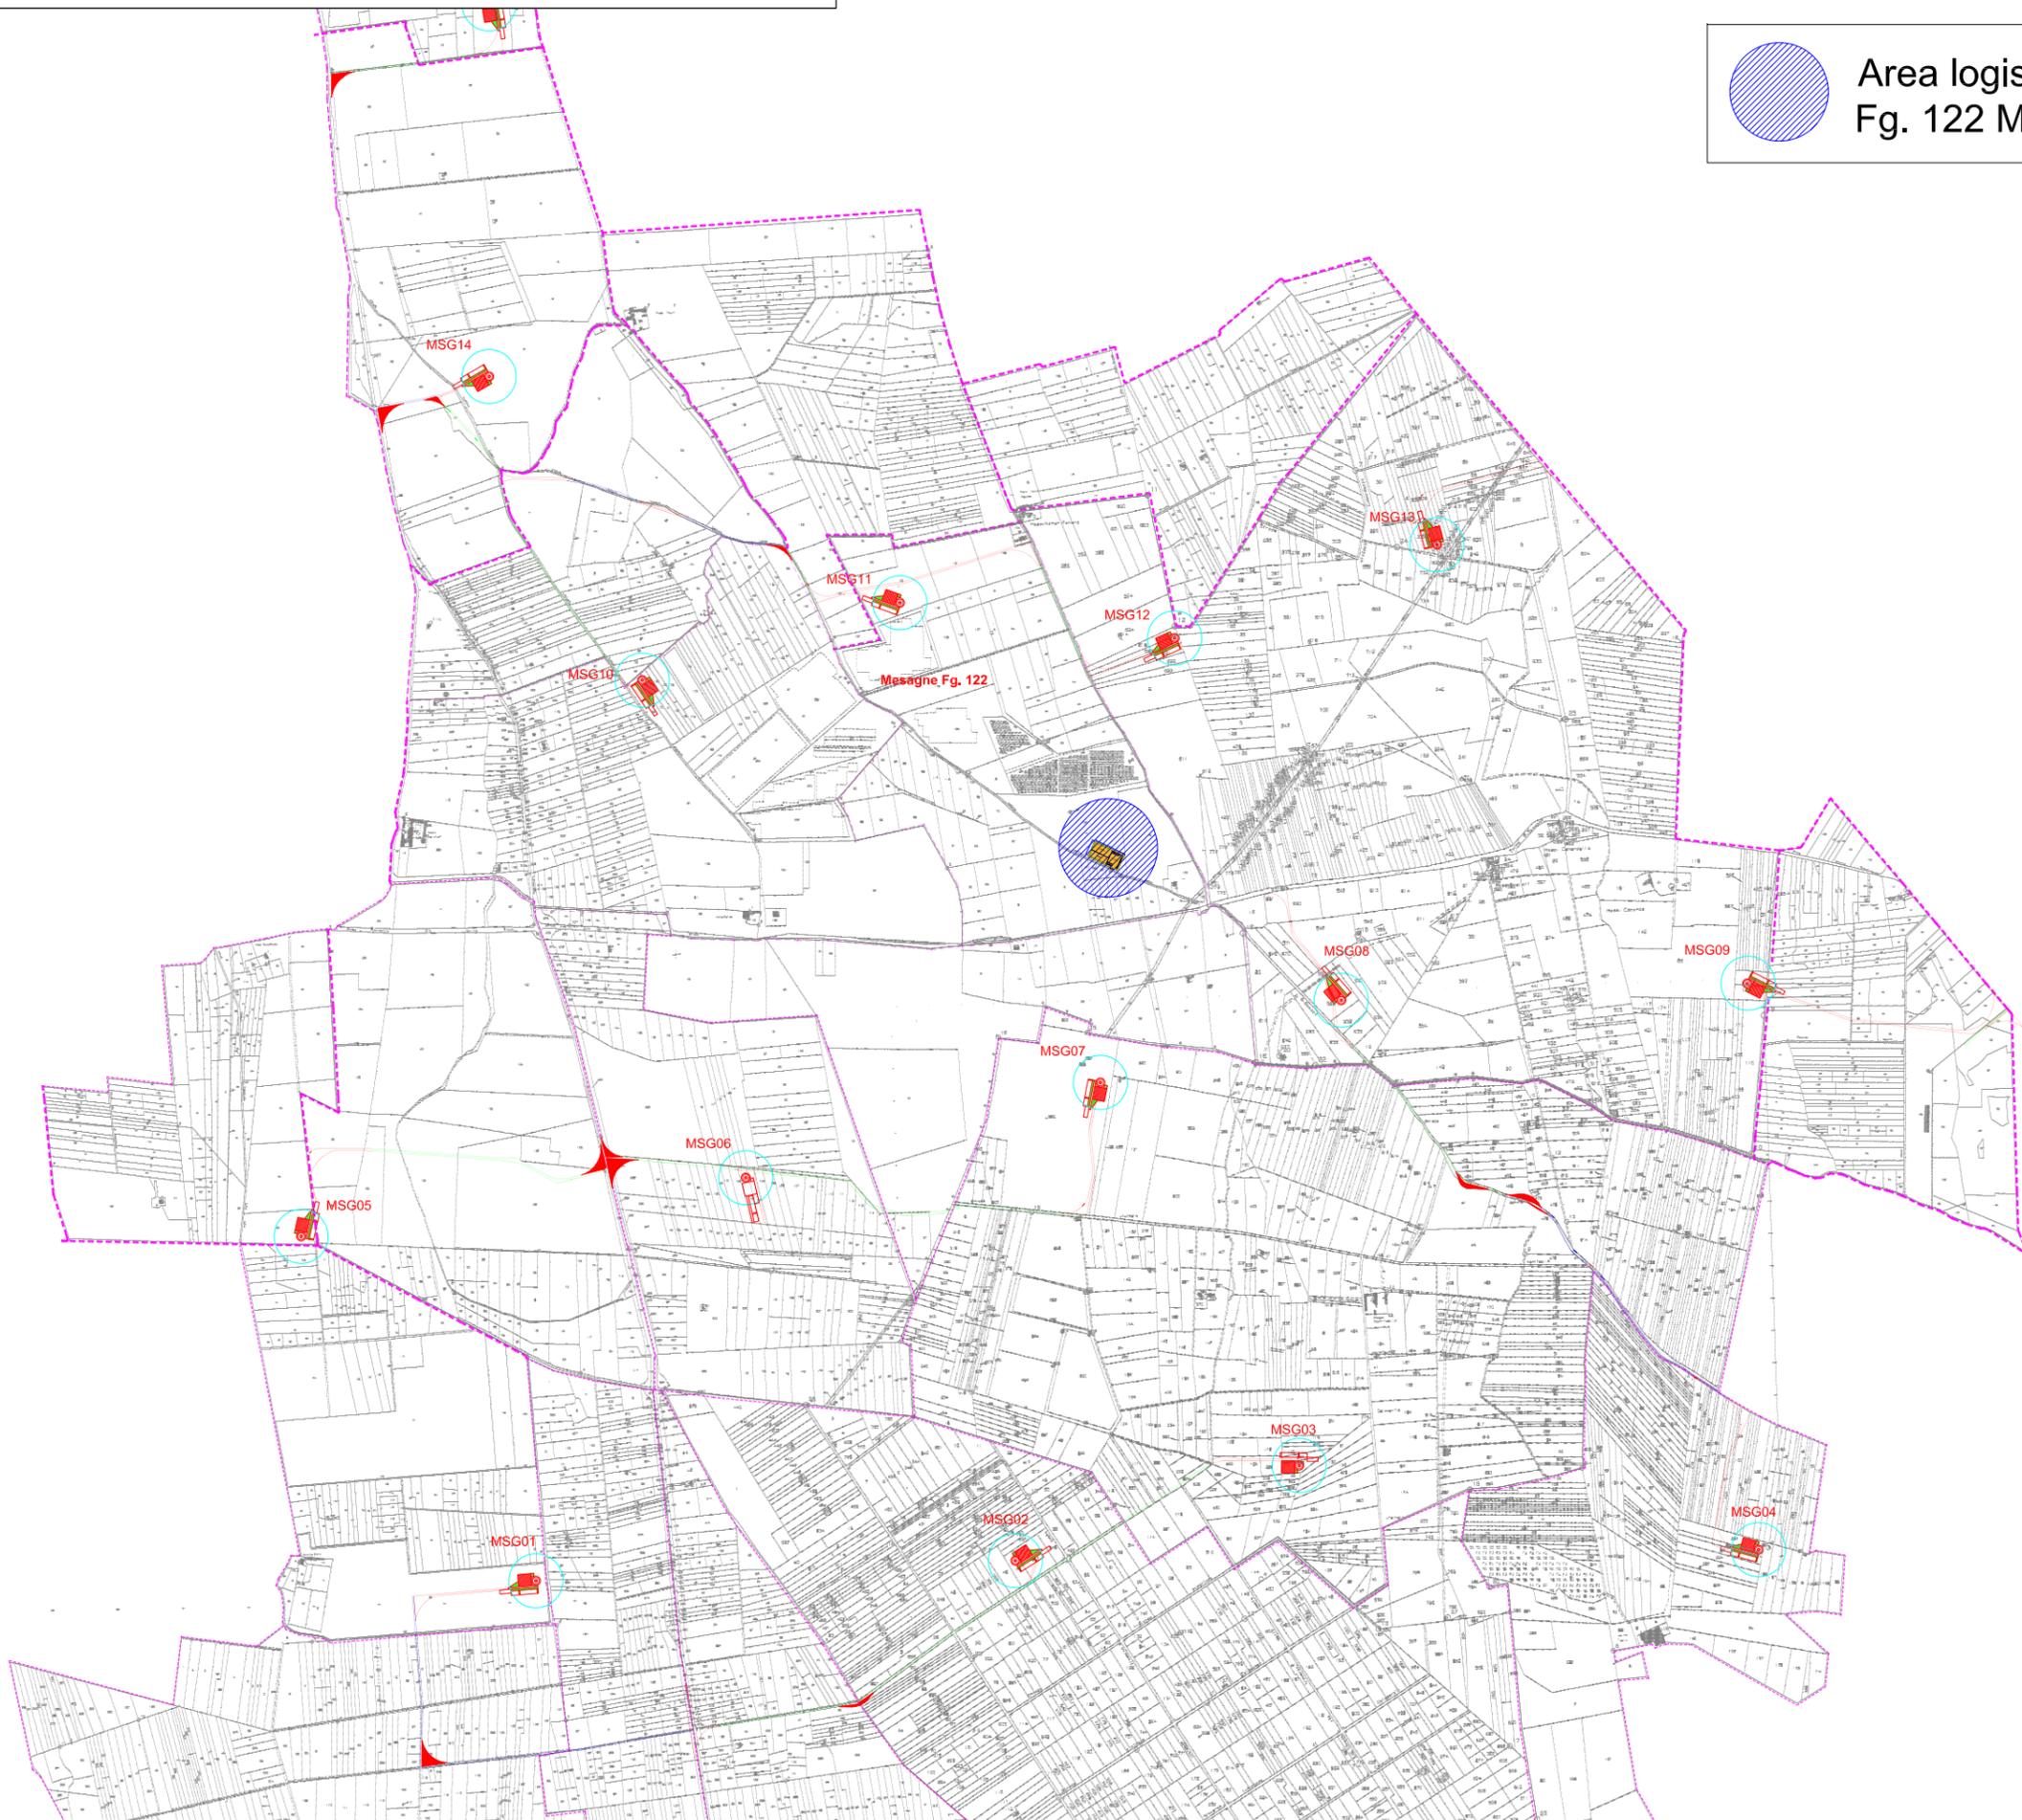

Inquadramento area logistica di cantiere su catastale - 1: 2.000

