

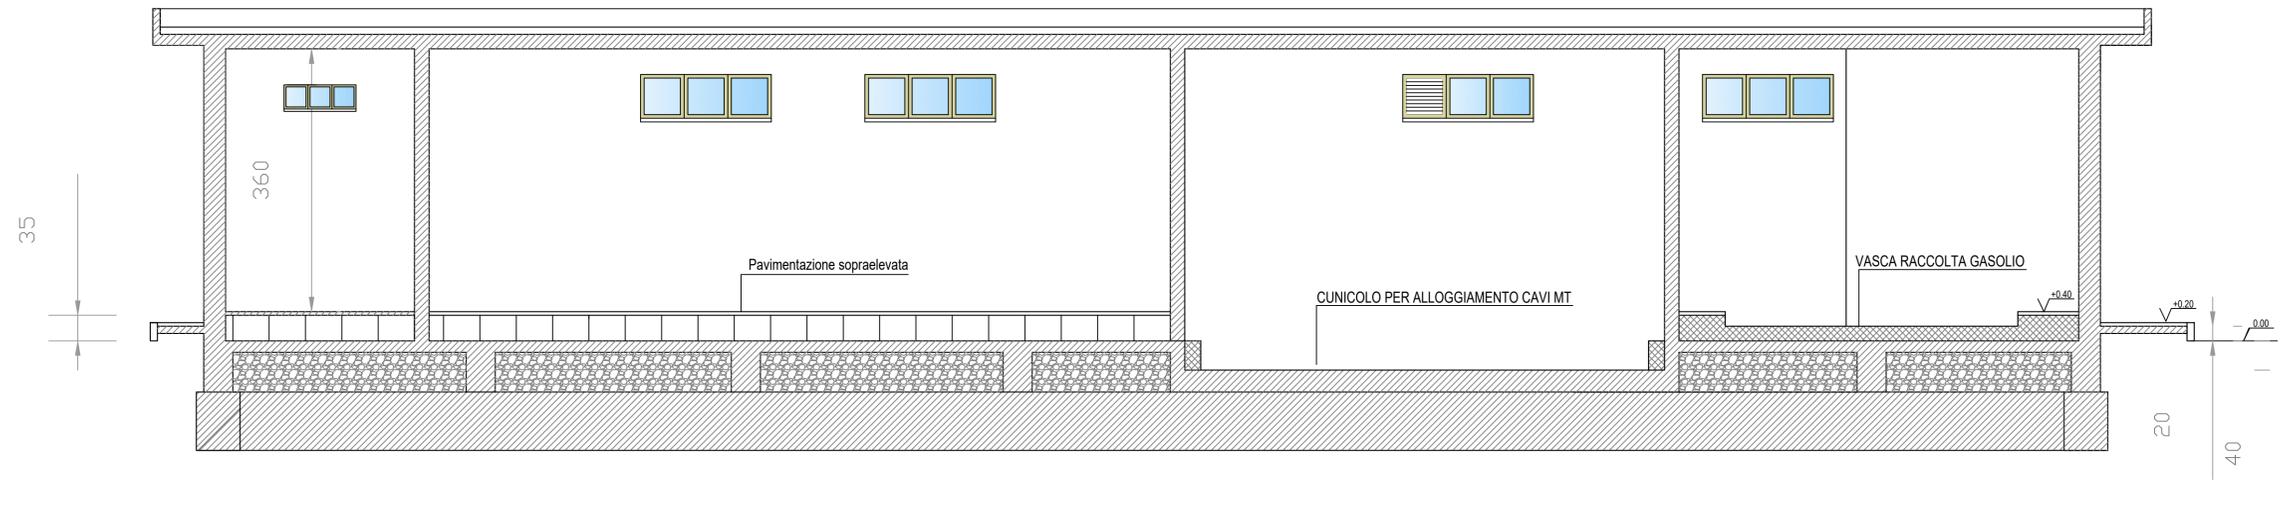


SEZIONE A-A

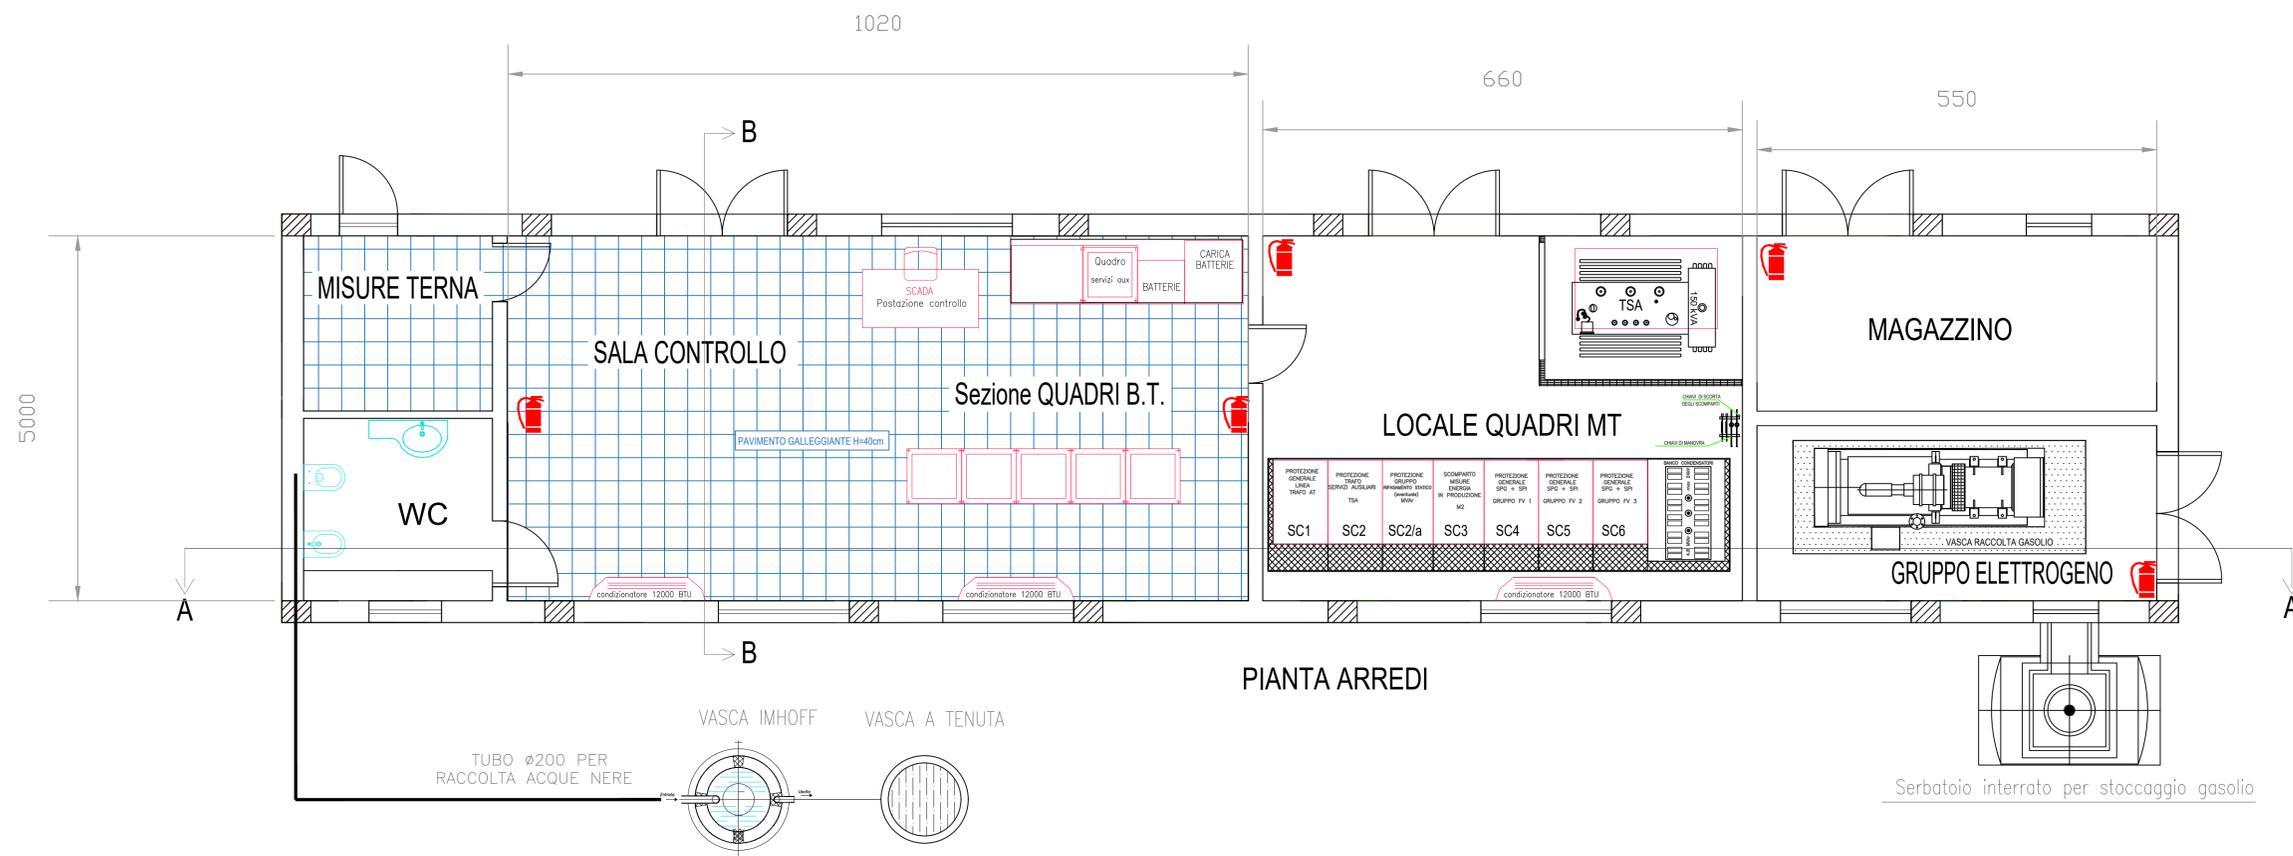

SEZIONE B-B

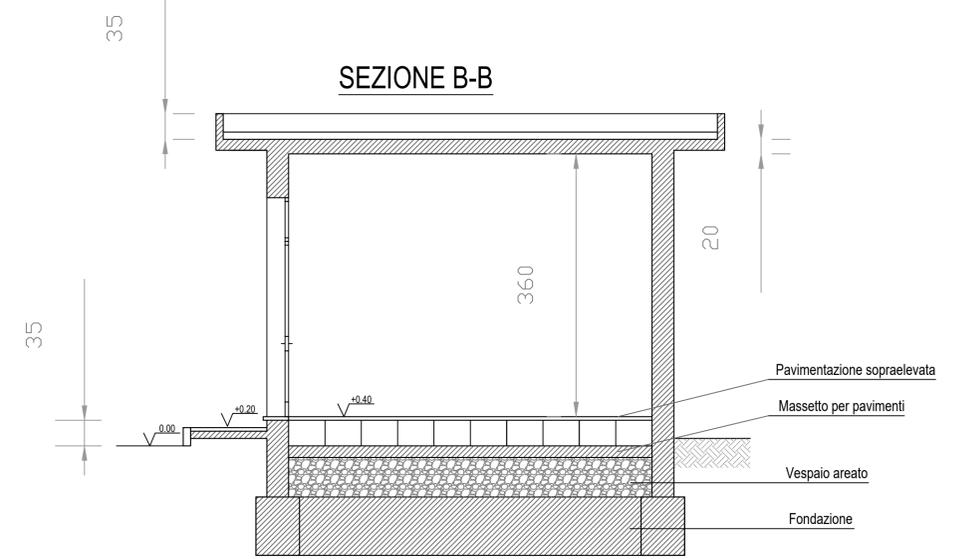

COMUNE DI BRINDISI

PROVINCIA DI BRINDISI

Progetto di stazione di utenza



PROGETTO
Ingeprogetti s.r.l.s.
via Geofilo n.7-72023, Mesagne (BR)
email: info@ingeprogetti.it

RESPONSABILE DEL PROGETTO
Ing. Giorgio Vece

PROGETTO DI STAZIONE DI UTENZA CONDIVISA PER IMMISSIONE IN RTN
SU S.E. 380 / 150 kV - "BRINDISI SUD"

Oggetto: EDIFICIO COMANDO E SERVIZI AUSILIARI - Piante e Sezioni

ELABORATO: TAV. 10
NOME FILE:
Piante e sezioni

PROGETTISTA:
Ing. Giorgio Vece

TIMBRO E FIRMA:



CODICE PRATICA
201900935

SCALA:

STATO DI PROGETTO

REVISIONE	DATA	DESCRIZIONE	PROGETTO	VERIFICATO	APPROVATO
REV. 00	30 Agosto 2020	BENESTARE TERNA	Ing. Giorgio Vece	Ing. Giorgio Vece	
01					
02					



WPD Muro s.r.l. Roma