
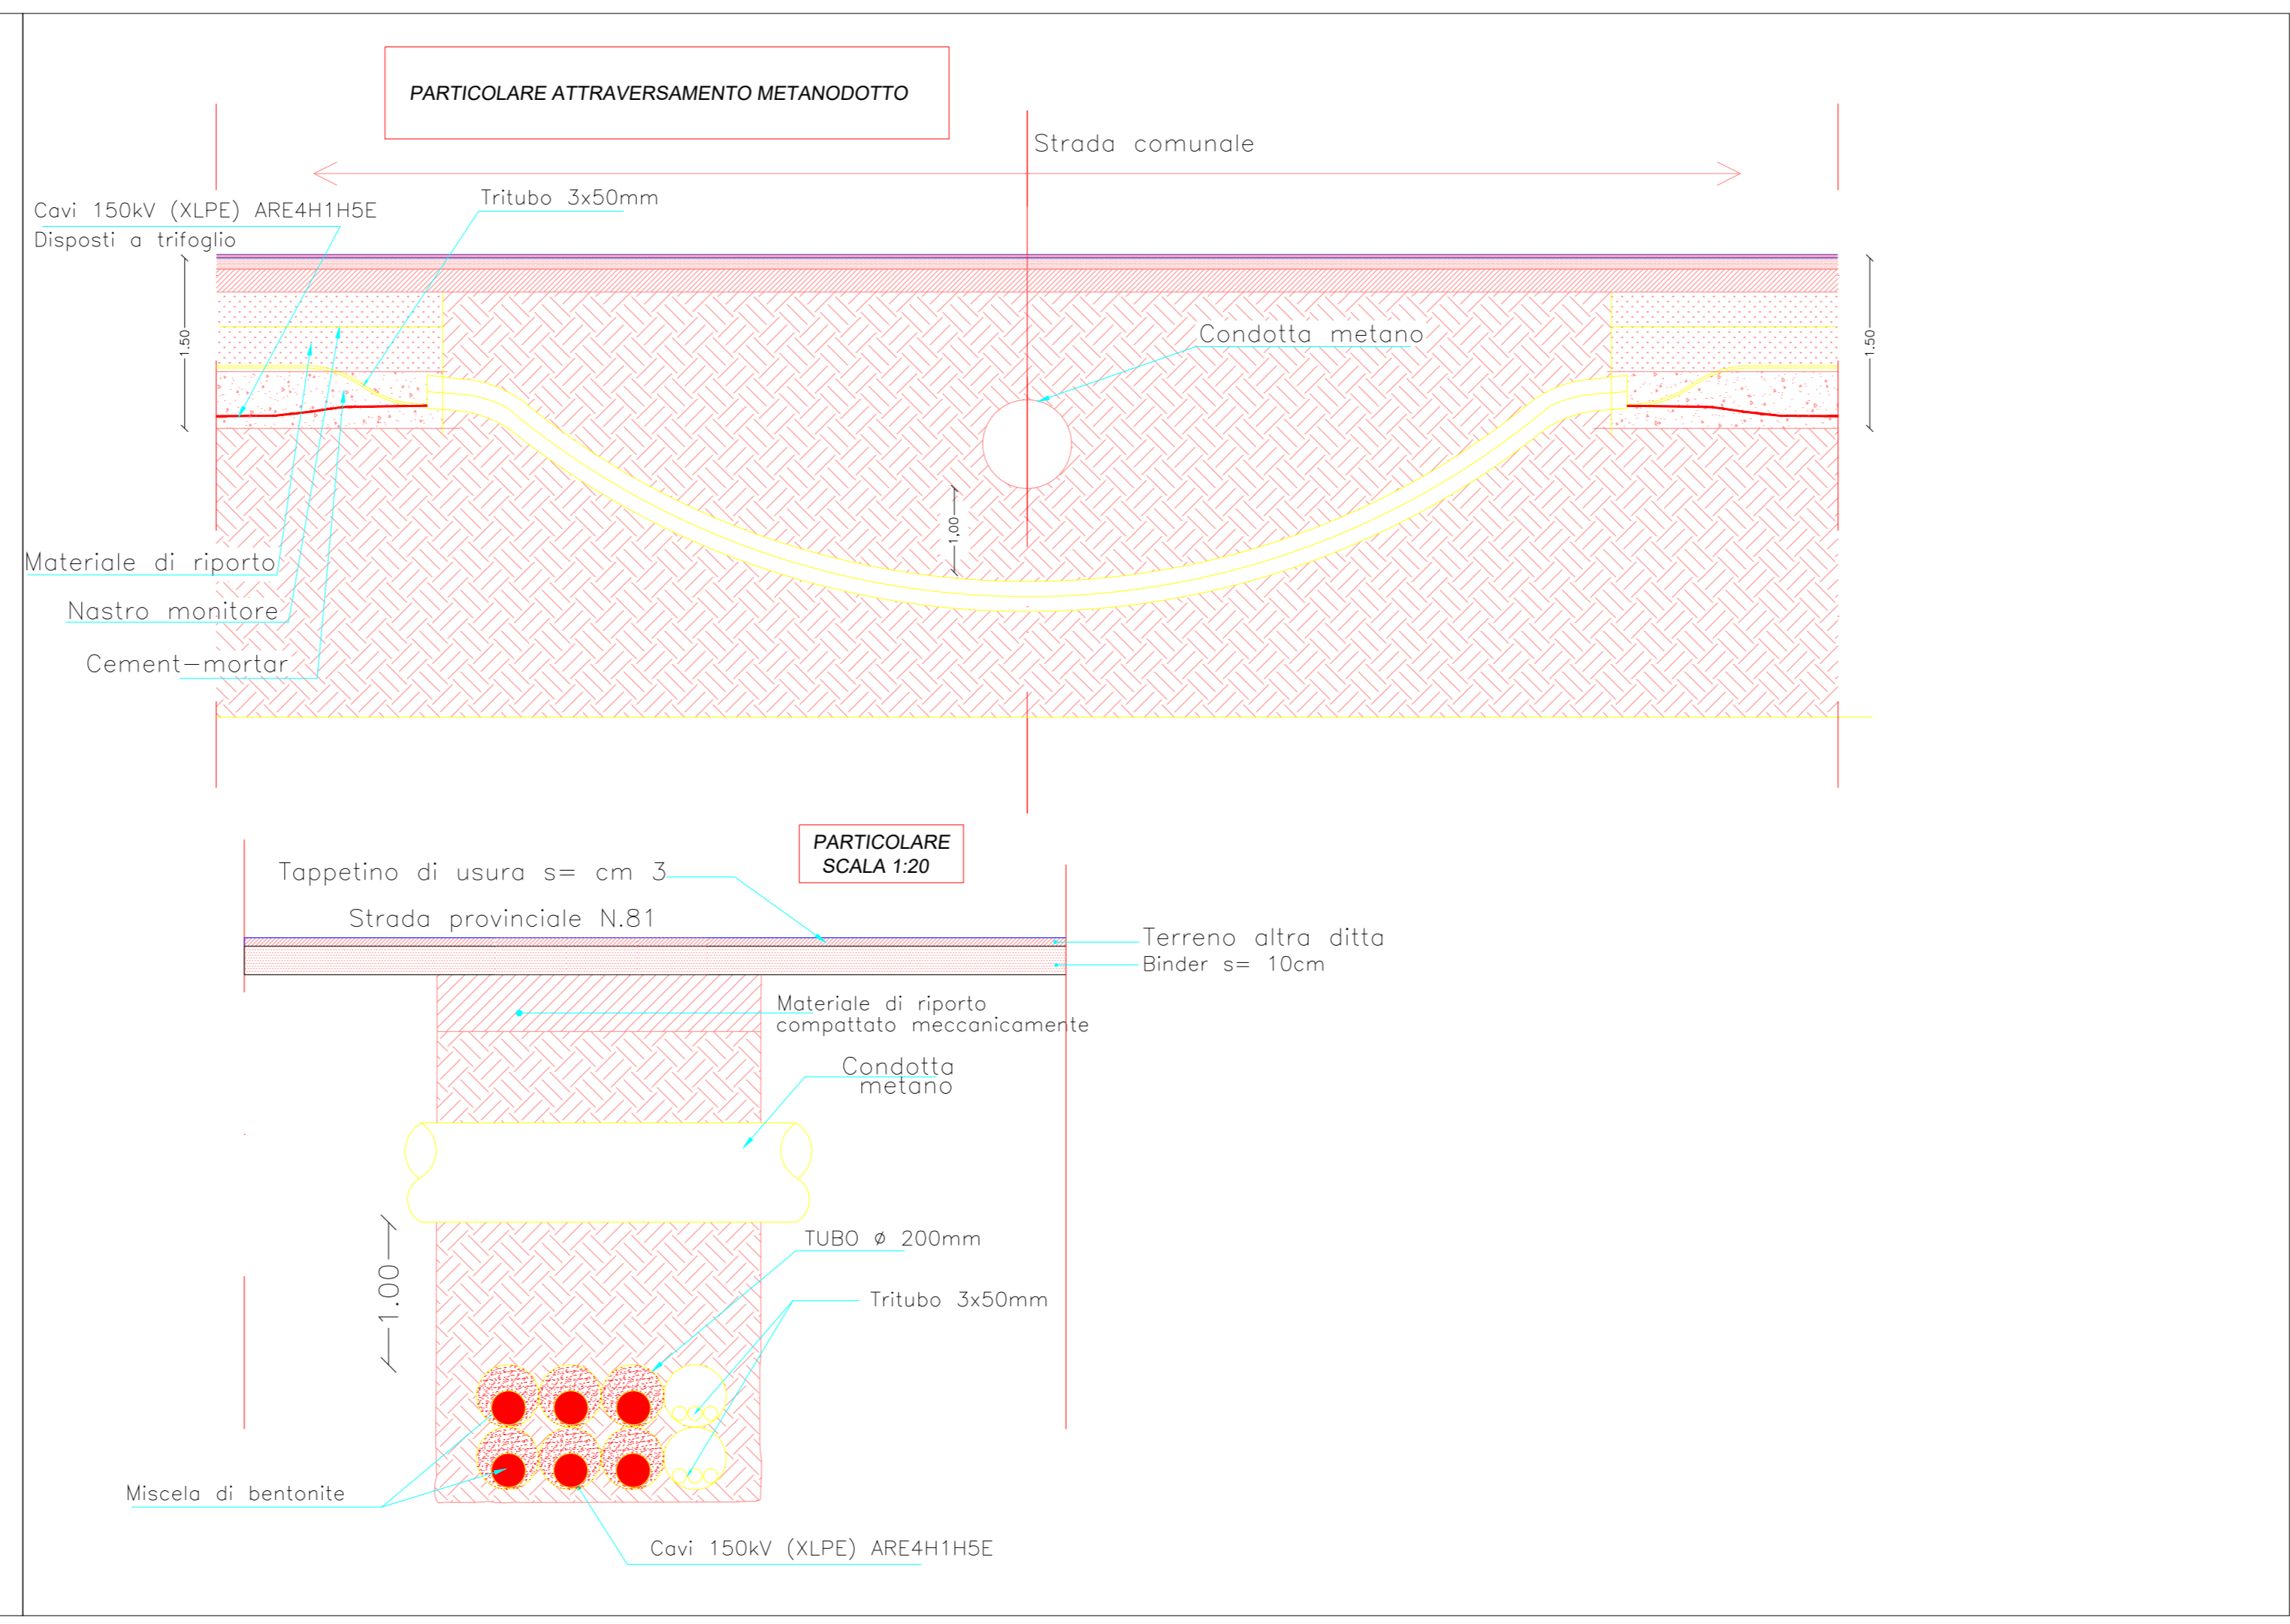
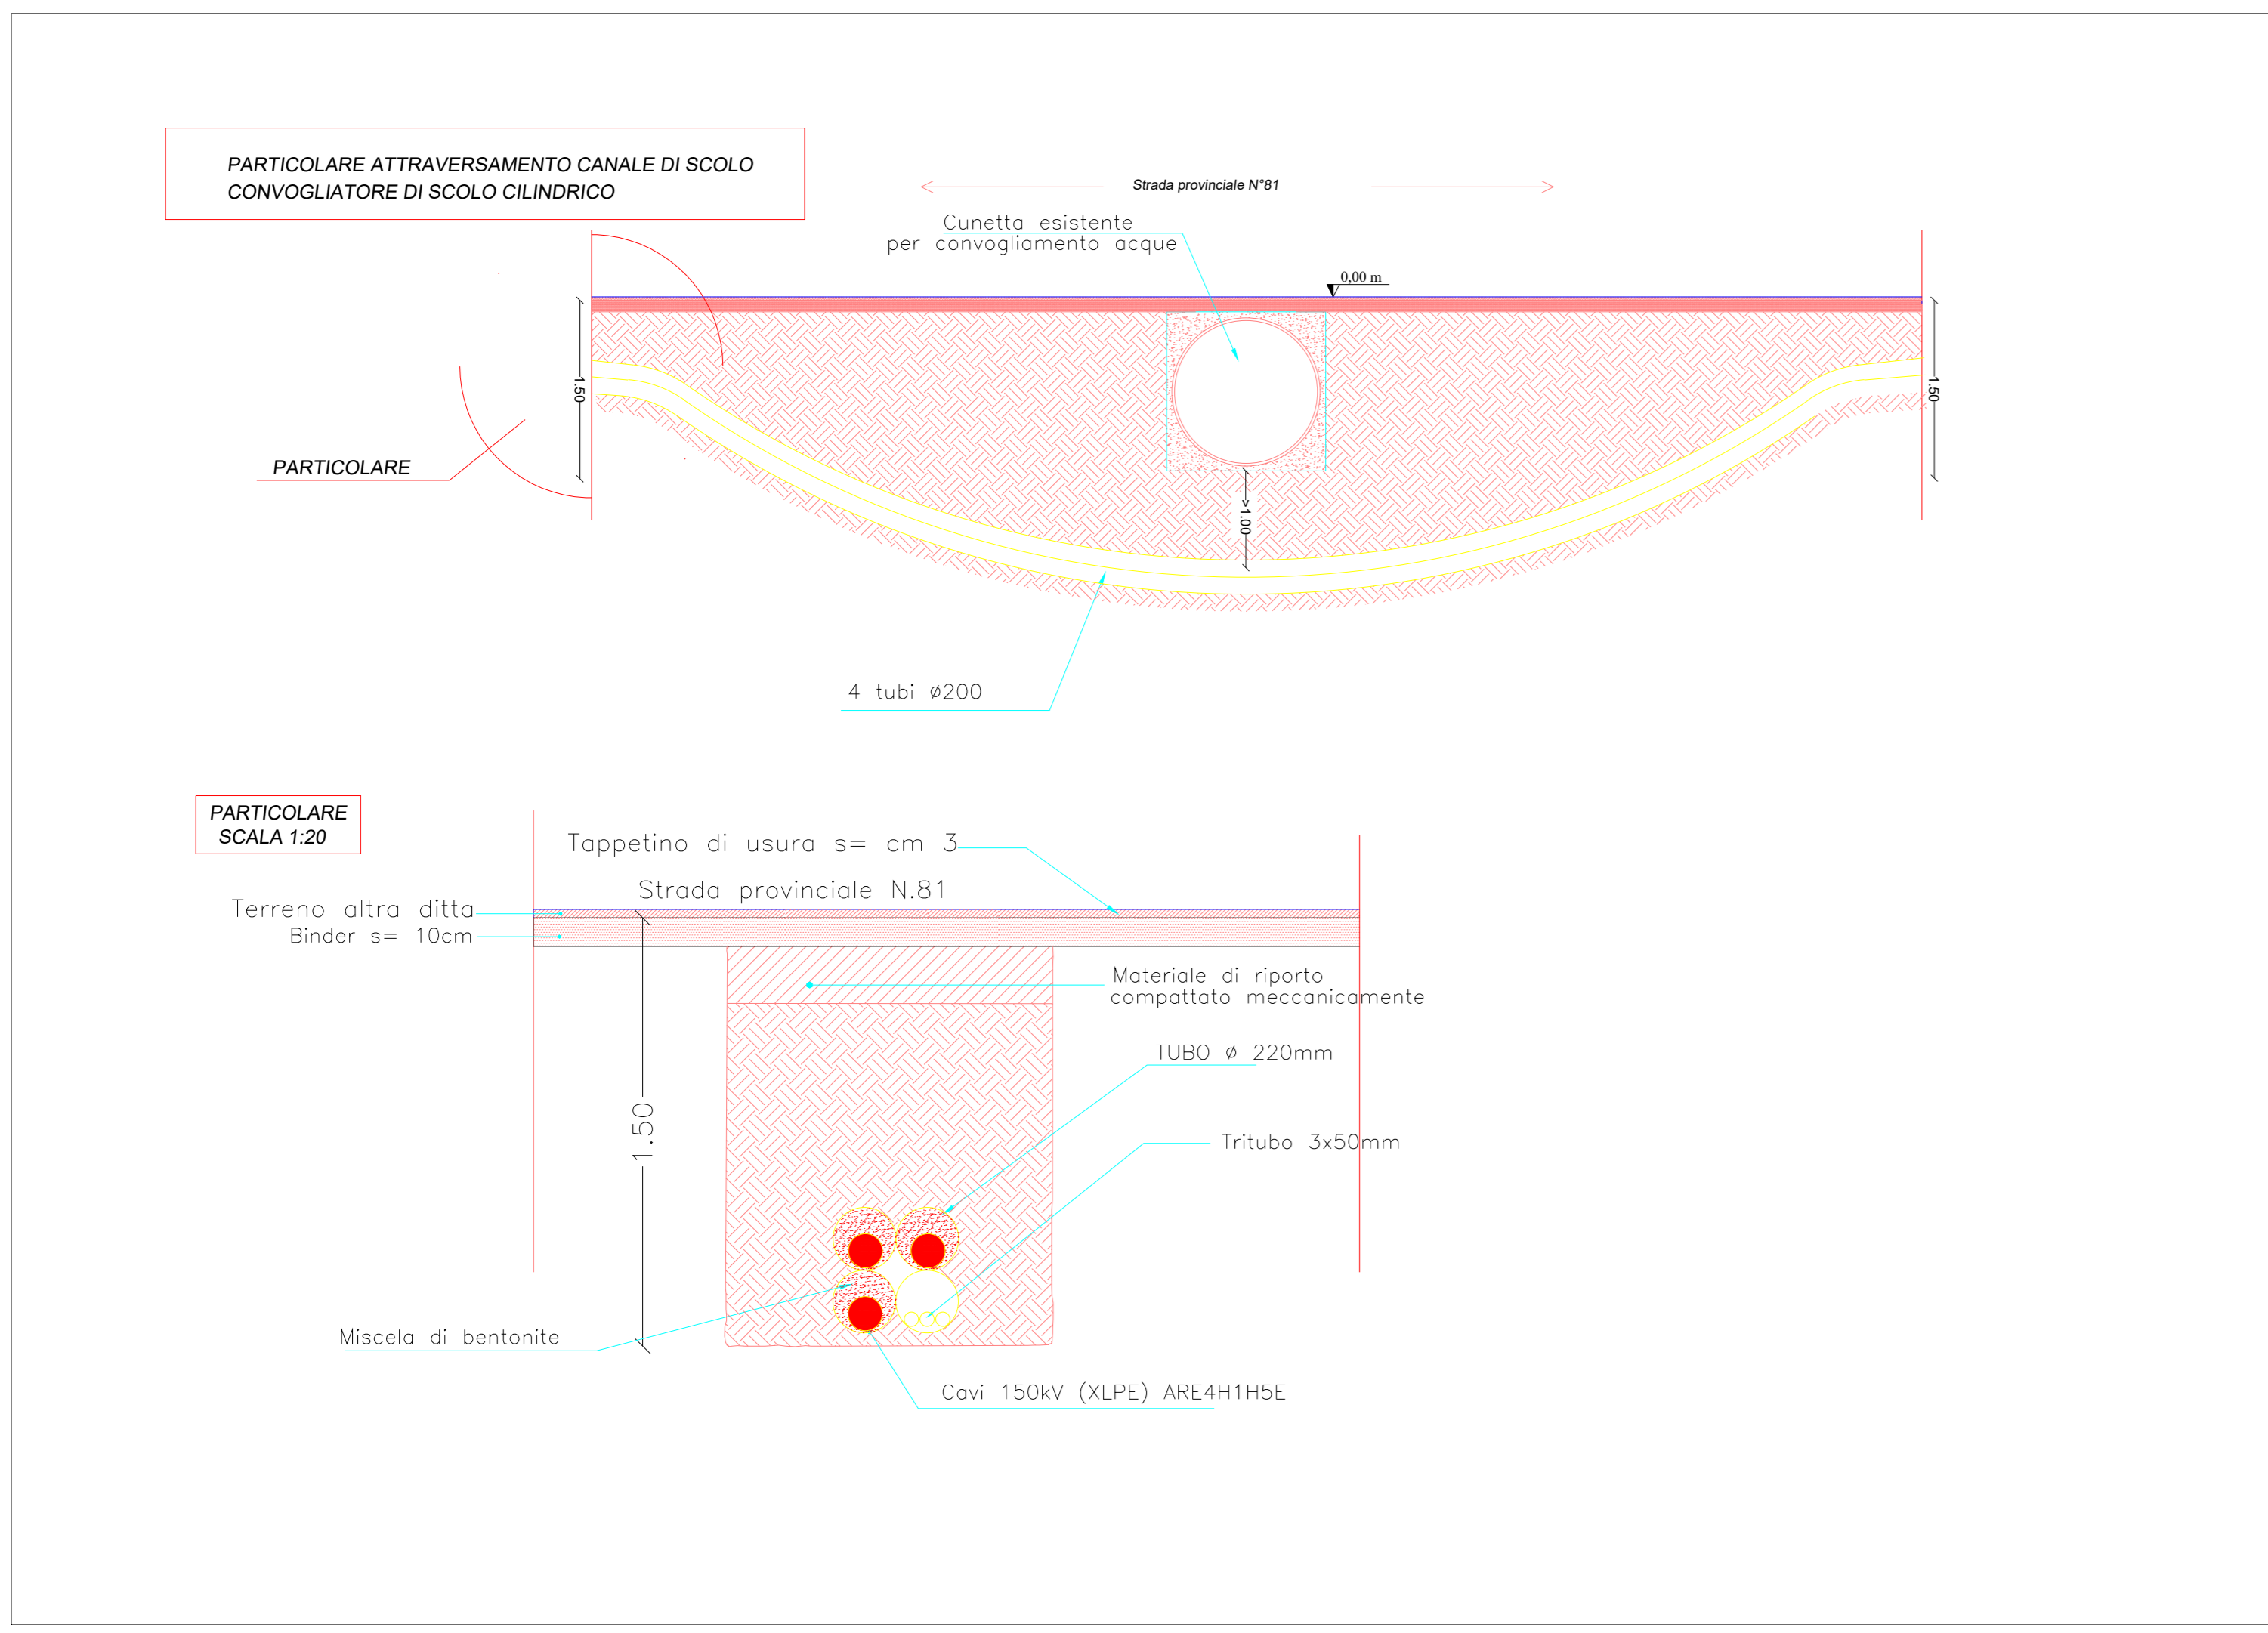


CAVIDOTTO A SEMPLICE TERNA

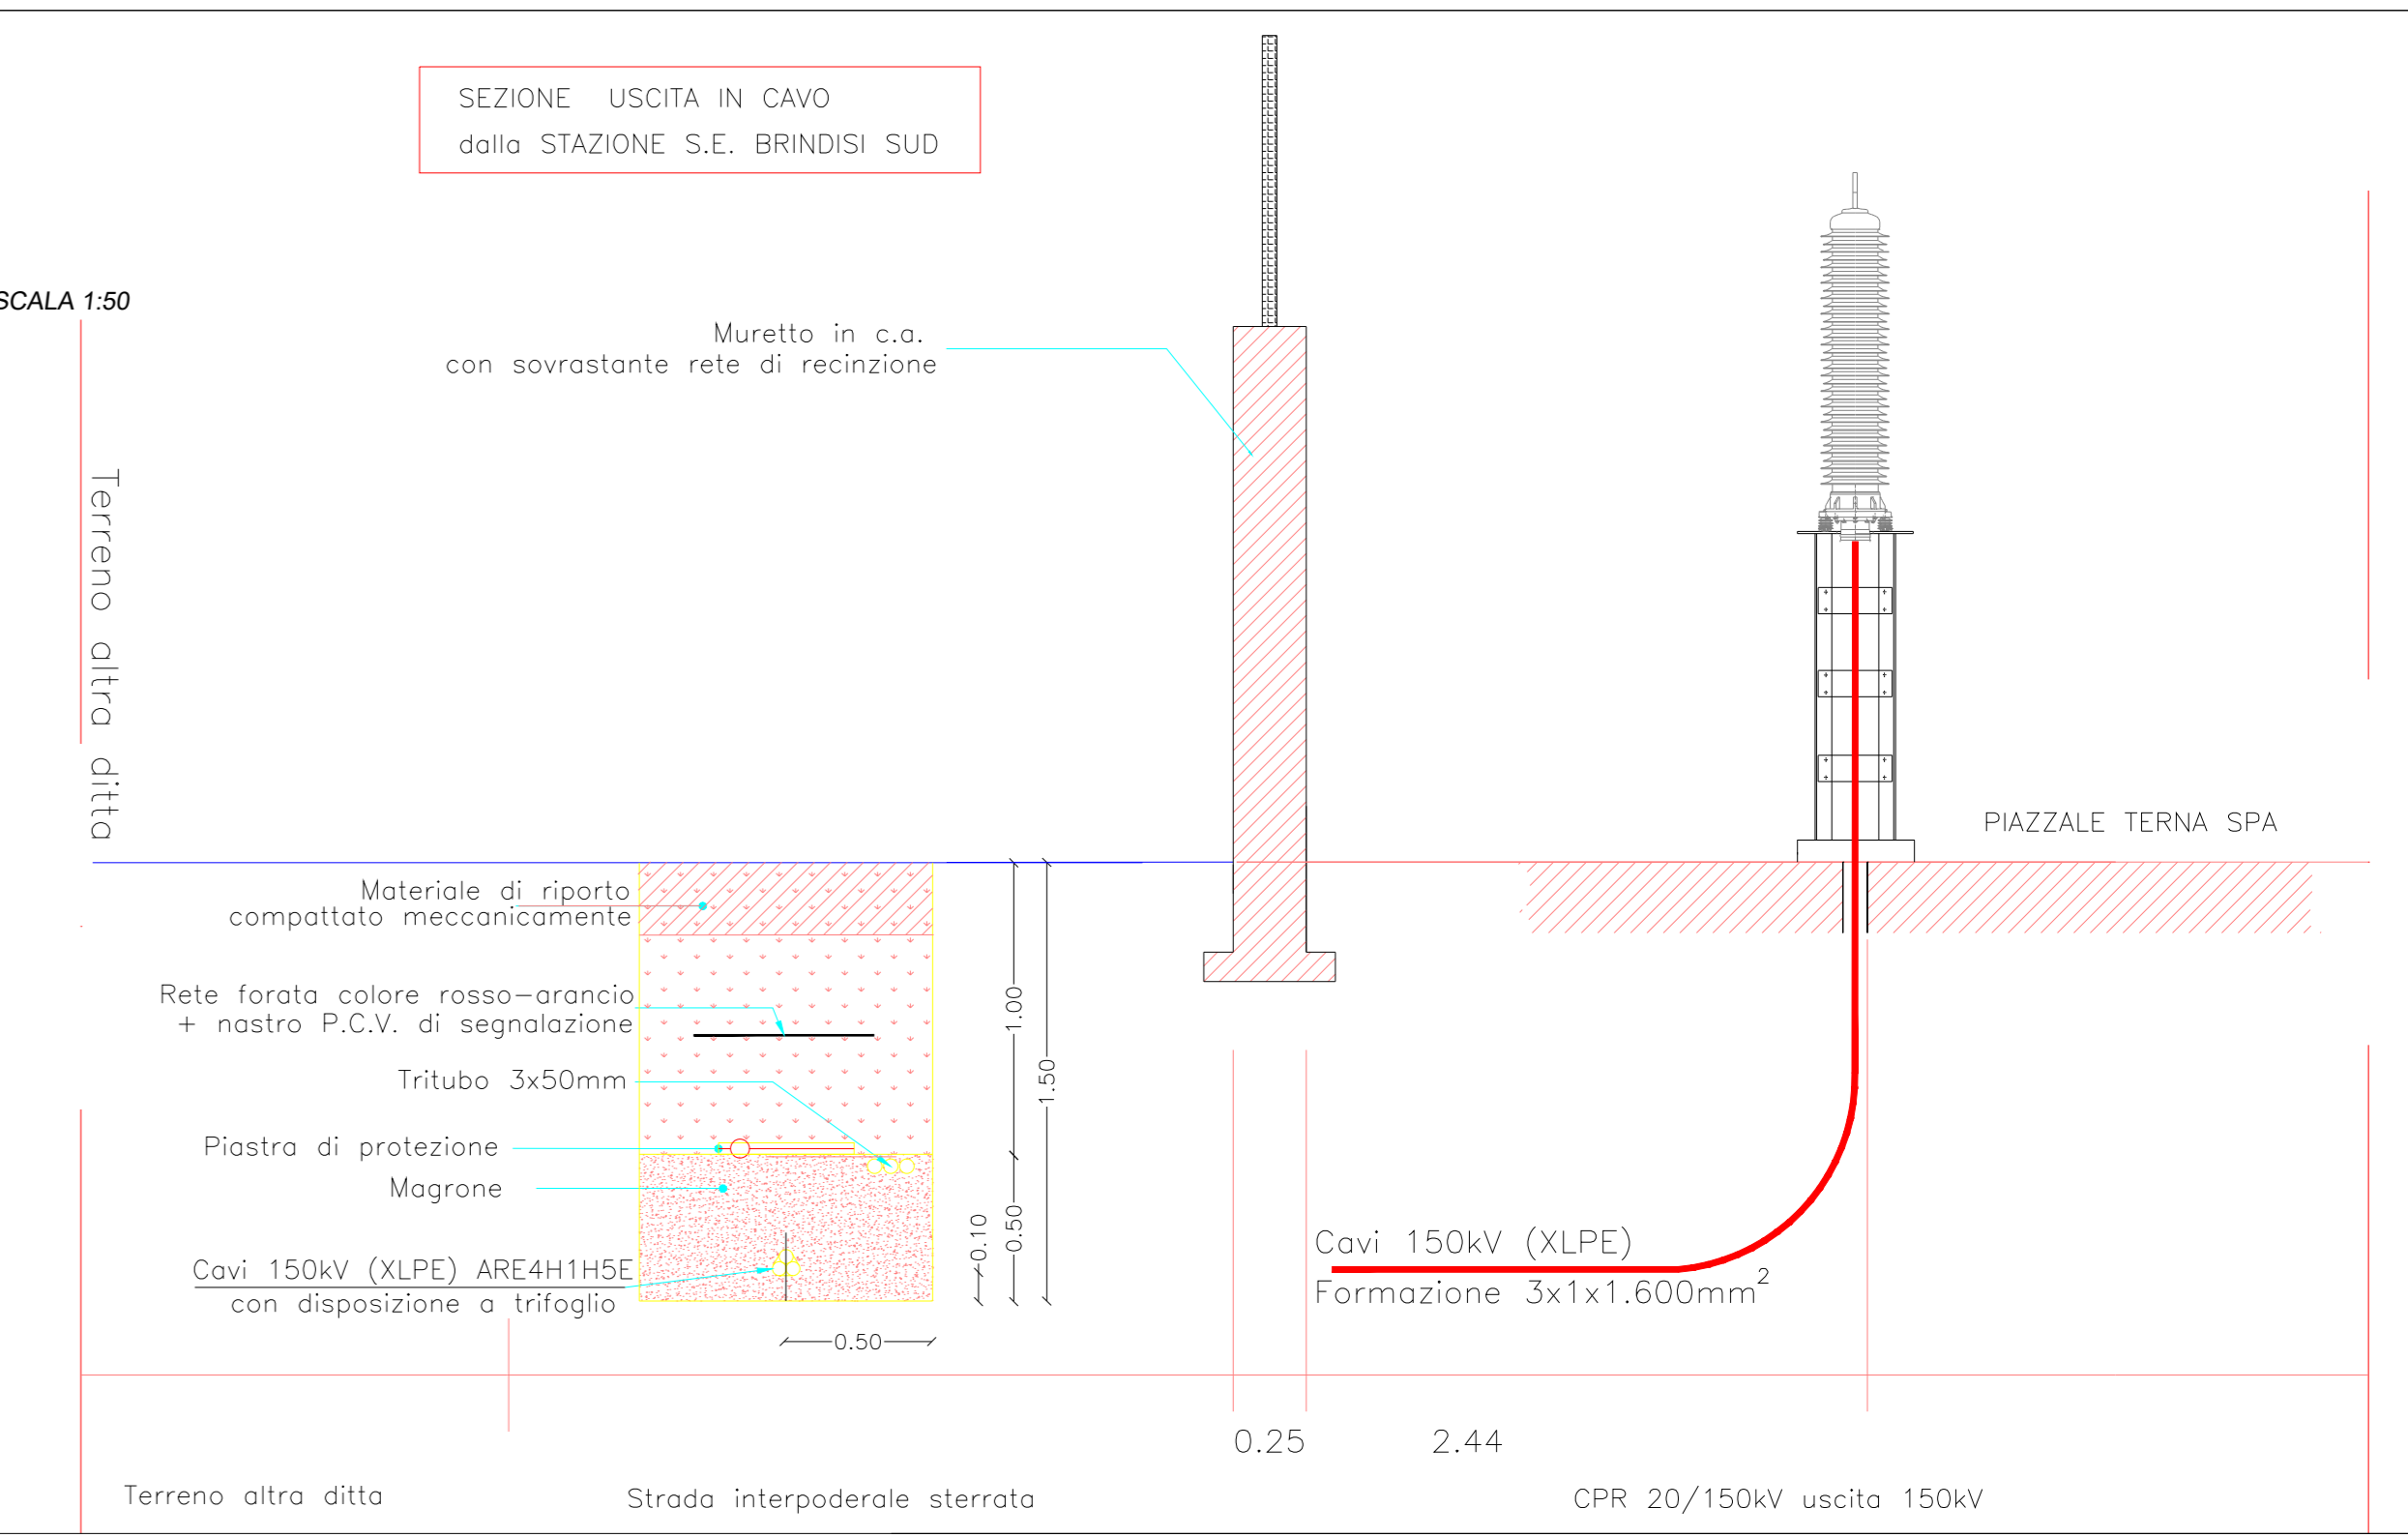

COMUNE DI BRINDISI
PROVINCIA DI BRINDISI
Progetto di stazione di utenza

IMMAGINIAMO IL FUTURO
ingveprogetti s.r.l.s.
 via Geofilo n.7-72023. Mesagne (BR)
 email: info@ingveprogetti.it

RESPONSABILE DEL PROGETTO
 Ing. Giorgio Vece

PROGETTO DI STAZIONE DI UTENZA CONDIVISA PER IMMISSIONE IN RTN SU S.E. 380 / 150 kV - "BRINDISI SUD"

Oggetto: Particolare posa cavo interrato XLPE in AT ed interferenze

ELABORATO: TAV. 19 NOME FILE: Particolare posa cavo interrato ed interferenze CODICE PRATICA 201900935 SCALA:	PROGETTISTA: Ing. Giorgio Vece 	TIMBRO E FIRMA:
--	---	----------------------------

STATO DI PROGETTO					
REVISIONE	DATA	DESCRIZIONE	PROGETTO	VERIFICATO	APPROVATO
REV. 00	30 AGOSTO 2020	BENEFITARE TERNA	Ing. Giorgio Vece	Ing. Giorgio Vece	
01					
02					

WPD Muro s.r.l. Roma

think energy