


A Vincoli paesaggistici

Planimetria
Scala 1:15.000

B Aree Rete Natura 2000

Planimetria
Scala 1:15.000

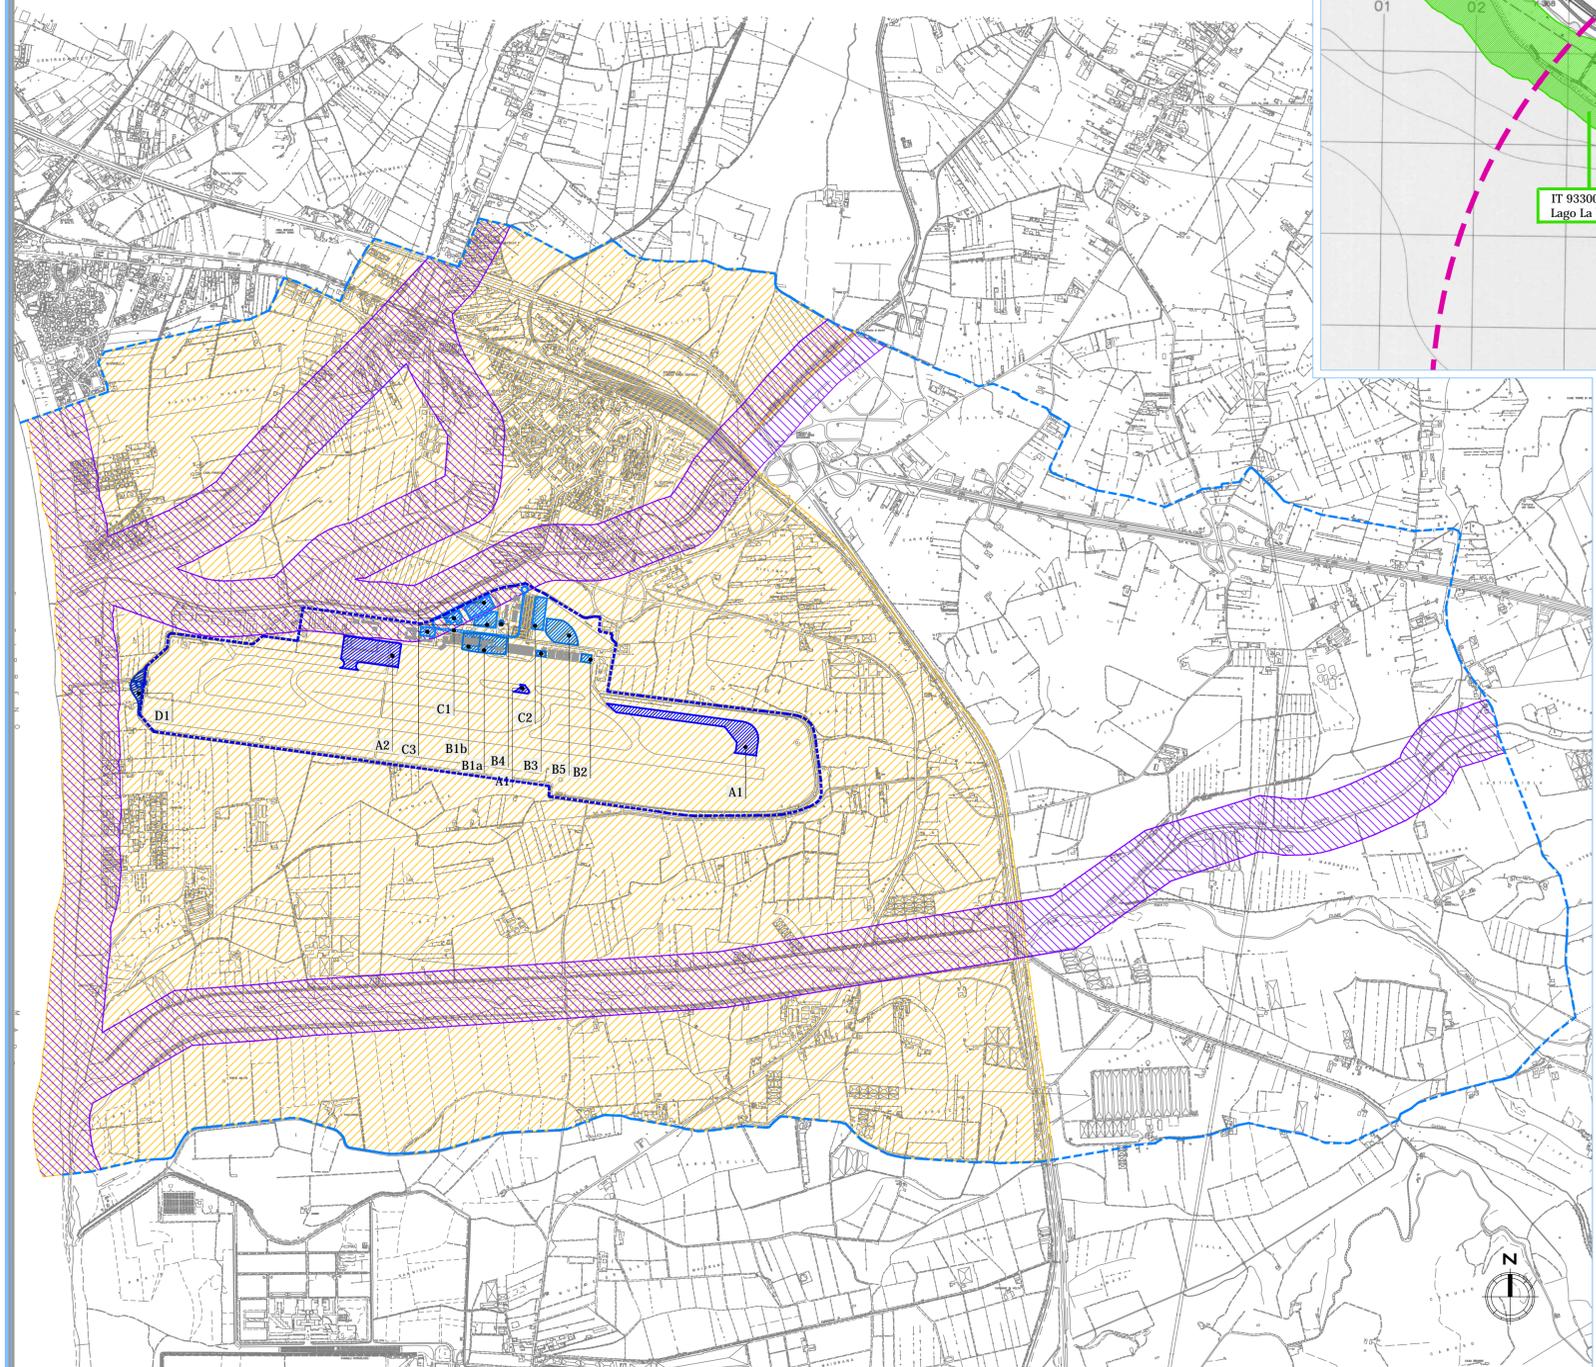

Legenda

--- Sedime aeroportuale --- Ambito di studio

Schematizzazione interventi in progetto

Interventi infrastrutture di volo	A1 - Bretella di rullaggio testata 28	A2 - Ampliamento piazzali aeromobili
Interventi edili	B1 - Nuova aerostazione passeggeri a. Primo lotto; b. Secondo lotto	B2 - Hangar aeromobili
Interventi viabilità e parcheggi	B3 - Hangar mezzi rampa	B4 - Riqualifica torre serbatoio
Interventi impianti tecnologici	B5 - Aerotel	C2 - Aree parcheggi a raso
	C1 - Viabilità interna	C3 - Parcheggi multipiano
	D1 - Disoleatore - dissabbiatore e connessa area di esproprio	

A Vincoli paesaggistici ex DLgs 42/2004 parte III

Vincolo paesaggistico ex art.136 DM 7 luglio 1967 Dichiarazione di notevole interesse pubblico "Area costiera tirrenica sita nel Comune di Lamezia Terme (ex Santa Eufemia Lamezia) comprendente la località Fiore"

Vincolo paesaggistico Art.142 "Aree tutelate per legge" lett. a) e c) già L. 431/1985 cd. "Legge Galasso"

B Aree Rete Natura 2000

SIC

Raggio di distanza tra il sito aeroportuale e il sito Natura 2000

4 km

6 km

ENAC
ENTE NAZIONALE PER L'AVIAZIONE CIVILE

LAMEZIA SACAL AIRPORT

AEROPORTO CIVILE DI LAMEZIA TERME
Piano di sviluppo aeroportuale 2012-2027

Studio di Impatto Ambientale

QUADRO DI RIFERIMENTO PROGRAMMATICO

