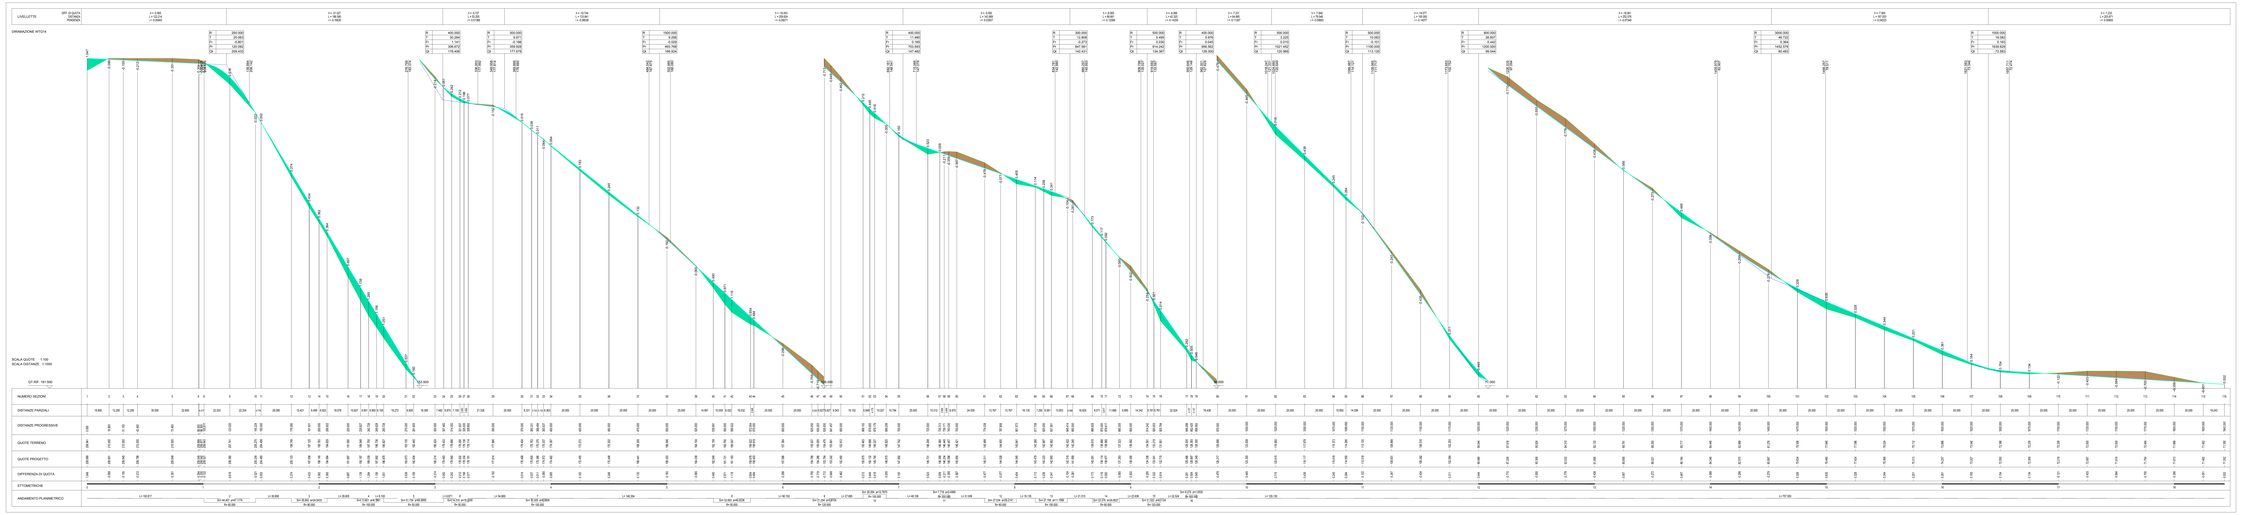

LEGENDA SIMBOLOGIA PLANIMETRIA

- Tratto stradale in SCAVO
- Tratto stradale in RILEVATO
- PIAZZOLE AEROGENERATORE WTG XX
- AREE DI DEPOSITO PROVVISORIE

LEGENDA SIMBOLOGIA PROFILO

- Tratto stradale in RILEVATO
- Tratto stradale in SCAVO

LEGENDA SIMBOLOGIA INFRASTRUTTURE

- Piazzola temporanea e piazzola definitiva turbina (solo area per parcheggio, montaggio per il montaggio)
- Viabilità principale esistente
- Rete viaria interna parco Eolico
- Tratto viario in progetto

Impianto per la produzione di energia da fonte eolica da 92,4 MW "Sa Correddu" - Comune di Porto Torres (SS)

PROGETTO DEFINITIVO

Codice elaborato: WN0006.EL80056-14-b	Formato: 2025 x 518
Profilo viabilità secondaria Diramazione WTG014	Scala: 1:1'000/1:100

PROPONENTE

ecoenergy
Powering renewables.

ECOWIND 3 S.R.L.
Via Alessandro Manzoni, 30 Milano
C. F. e P. IVA: 11437650960

PROGETTAZIONE

Quenquep Renewables, ltd.
Unit 3.23
1110 Great West Road
TW8 0GP, London

TIMBRI REGISTRO

TIMBRI PROPONENTE

Revisioni

Rev.	Data	DESCRIZIONE	ELABORATO	VERIFICATO	APPROVATO
0	02/21	EMISSIONE PER VALIDAZIONE	XX		