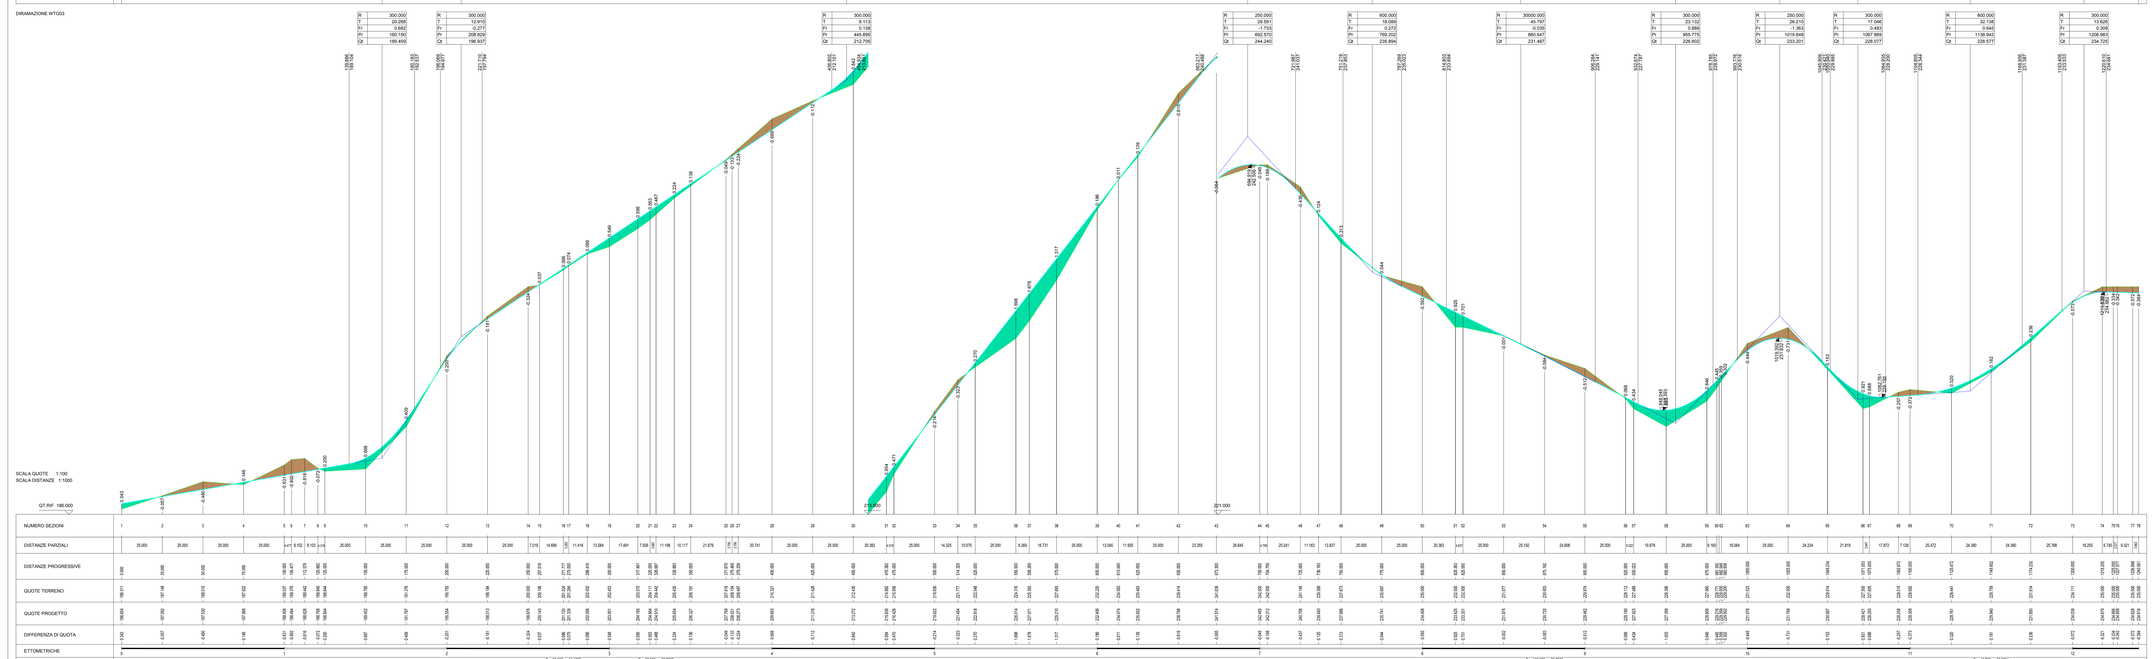

PLANIMETRIA VIABILITA' DI SERVIZIO AEROGENERATORE E RELATIVA PIAZZOLA Scala 1:1'000

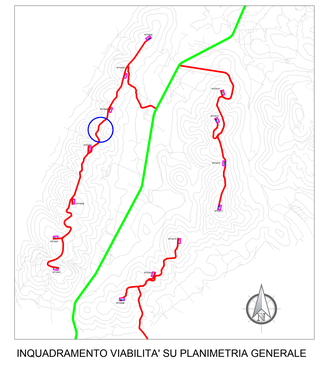

INQUADRAMENTO VIABILITA' SU PLANIMETRIA GENERALE

LEGENDA SIMBOLOGIA PLANIMETRIA
- Tratto stradale in SCAVO
- Tratto stradale in RILEVATO
- PIAZZUOLE AEROGENERATORE WTG XX
- AREE DI DEPOSITO PROVVISORIE

LEGENDA SIMBOLOGIA PROFILO
- Tratto stradale in RILEVATO
- Tratto stradale in SCAVO

LEGENDA SIMBOLOGIA INFRASTRUTTURE
- Piazzola temporanea e piazzola permanente funzione con area per posizionamento gru per il montaggio.
- Viabilità principale esistente
- Rete viaria interna parco Eolico
- Tratto viario in progetto

Impianto per la produzione di energia da fonte eolica da 92,4 MW "Sa Corredda" - Comune di Porto Torres (SS)

PROGETTO DEFINITIVO

Codice elaborato: WIND006.EL80054-3	Formato: 1575 x 900
Planimetria e Profilo viabilità secondaria Diramazione WTG03	Scala: 1:1'000/1:100

PROPONENTE

ecOnergy Powering renewables.

ECOWIND 3 S.R.L.
Via Alessandro Manzoni, 30 Milano
C. F. e P. IVA: 11437650960

PROGETTAZIONE

Queequeg Renewables, ltd.
Unit 3.21
1110 Great West Road
TW8 0GP, London

TIMBRO REDATTORE

TIMBRO PROPONENTE

Revisioni

Rev.	Data	DESCRIZIONE	ELABORATO	VERIFICATO	APPROVATO
0	02/21	EMISSIONE PER VALIDAZIONE	XX		