



**QUADRO D'UNIONE**

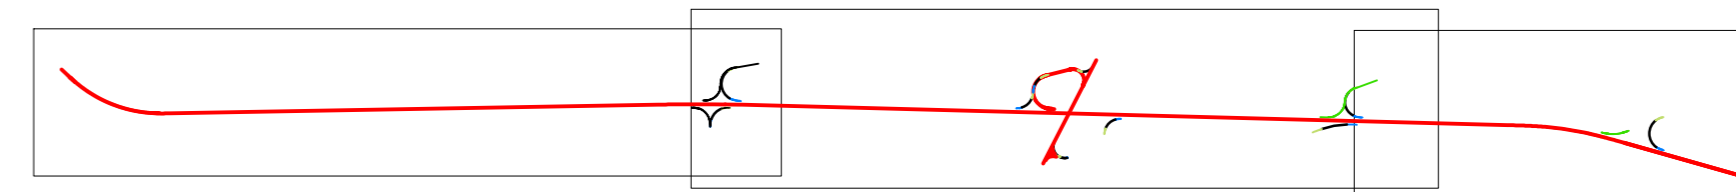

**LEGENDA**

- Layout arbustivo - VEG1
- Layout arboreo - VEG2
- Layout *ad hoc* per mitigazione opere idrauliche - Tombino scatolare
- Layout *ad hoc* per mitigazione opere idrauliche - vasca di prima pioggia
- Layout *ad hoc* per mitigazione opere di attraversamento - Viadotto Fiumi Uniti
- Layout *ad hoc* per mitigazione opere di sostegno
- Semplice inerbimento
- Linea acquedotto e fascia d'inoperabilità

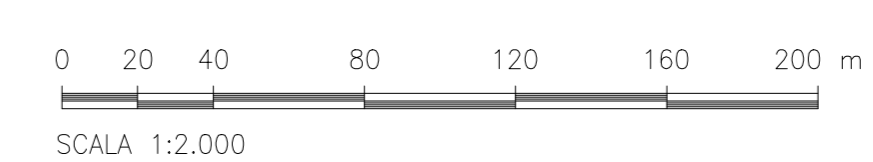

Anas S.p.A. - Gruppo Ferrovie dello Stato Italiane  
 Società con socio unico soggetta all'attività di direzione e coordinamento di Ferrovie dello Stato Italiane S.p.A. e concessionaria ai sensi del D.L. 138/2002 (convertito con L. 178/2002)

Struttura Territoriale Emilia Romagna  
 Viale A. Masini, 8 - 40126 Bologna T [+39] 051 6301111 - F [+39] 051 244970  
 Pec: anas.emiliaromagna@postacert.stradeanas.it - www.stradeanas.it

**S.S. 67 "Tosco-Romagnola"**  
**Adeguamento da Classe al Porto di Ravenna**

**PROGETTO DEFINITIVO**

PROGETTISTI: <i>Zofel Ingegneria Srl</i>	GRUPPO DI PROGETTAZIONE:
IL GEOLOGO:	
COORDINATORE PER LA SICUREZZA IN FASE DI PROGETTAZIONE:	
VISTO: IL RESP. DEL PROCEDIMENTO <i>Ing. Anna Maria Nisori</i>	
PROTOCOLLO:	DATA:

**AMBIENTE E PAESAGGIO**  
**Planimetria generale degli interventi**

CODICE PROGETTO	NOME FILE 100A00MBR101A.dwg	REVISIONE	SCALA
PROGETTO E1E2E	CODICE ELAB. E1E2E	E	1:2000

REVISIONE 1° EMISSIONE	Marzo 2021	M. Giordani	M. Zanchettin	L. Zofel
EMISSIONE	Novembre 2020	A. De Lillo	M. Zanchettin	L. Zofel
REV.	DESCRIZIONE	DATA	REDATTO	VERIFICATO
				APPROVATO