



MITIGAZIONE OPERE DI ATTRAVERSAMENTO - VIADOTTO FIUMI UNITI


PLANIMETRIA - SCALA 1:500

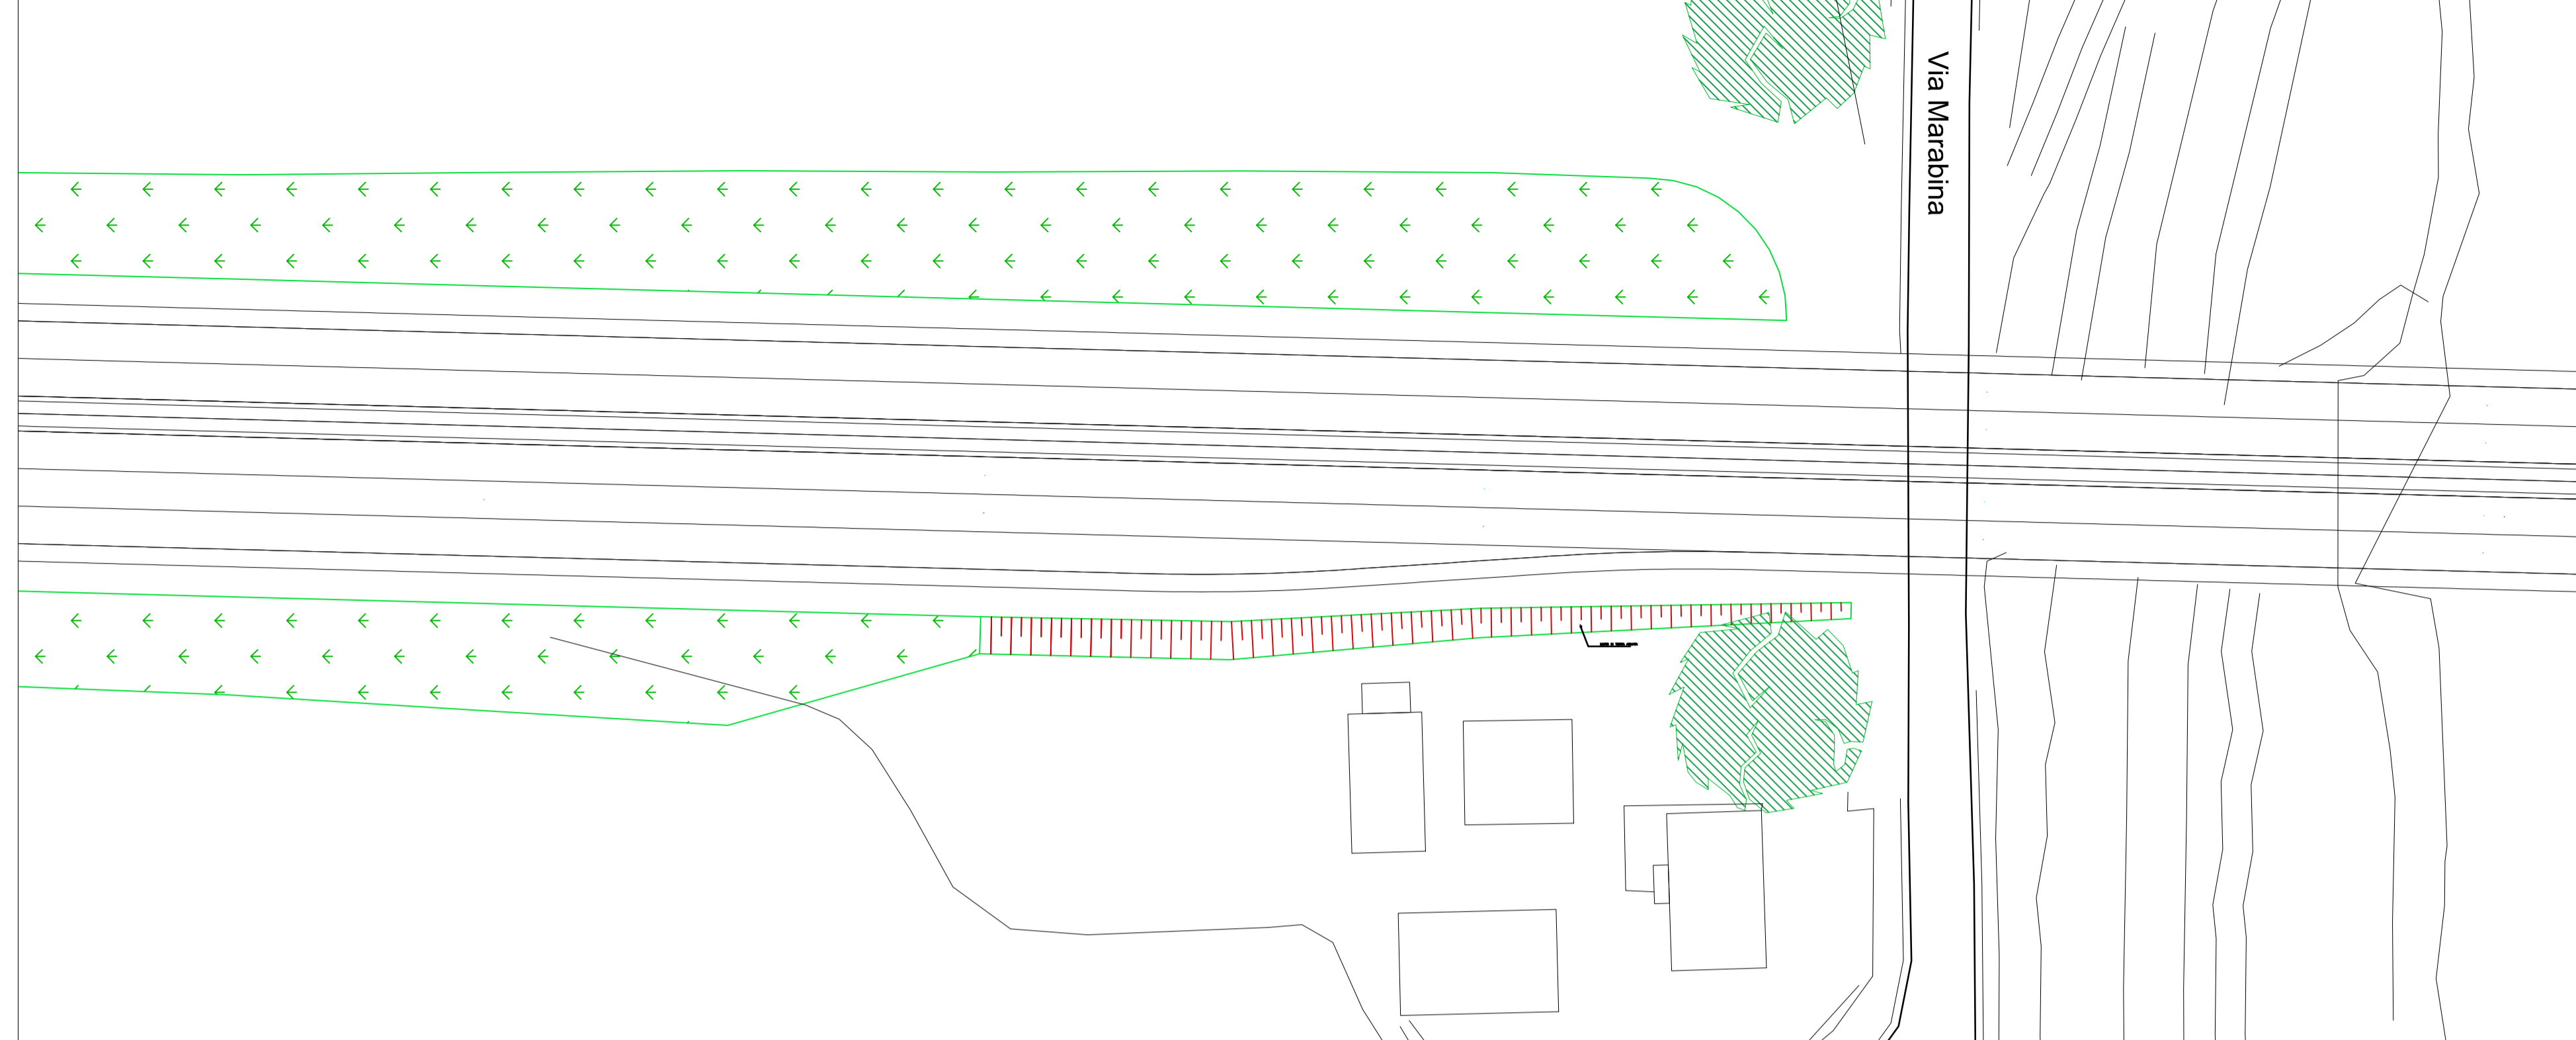

PROSPETTO EST - SCALA 1:250

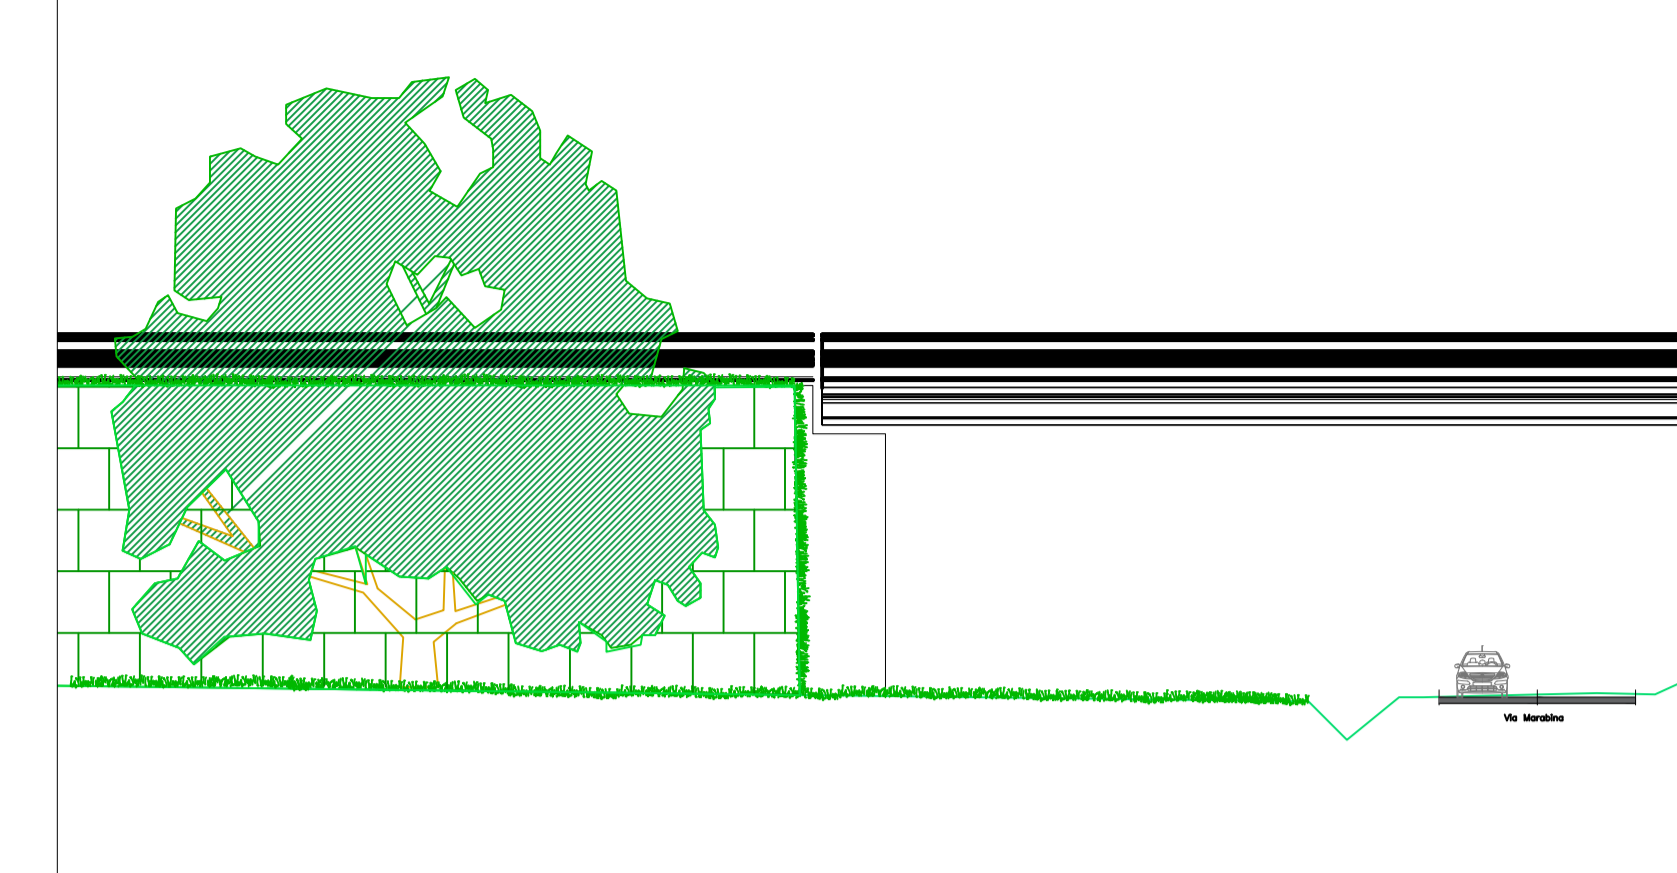


SEZIONE - SCALA 1:500

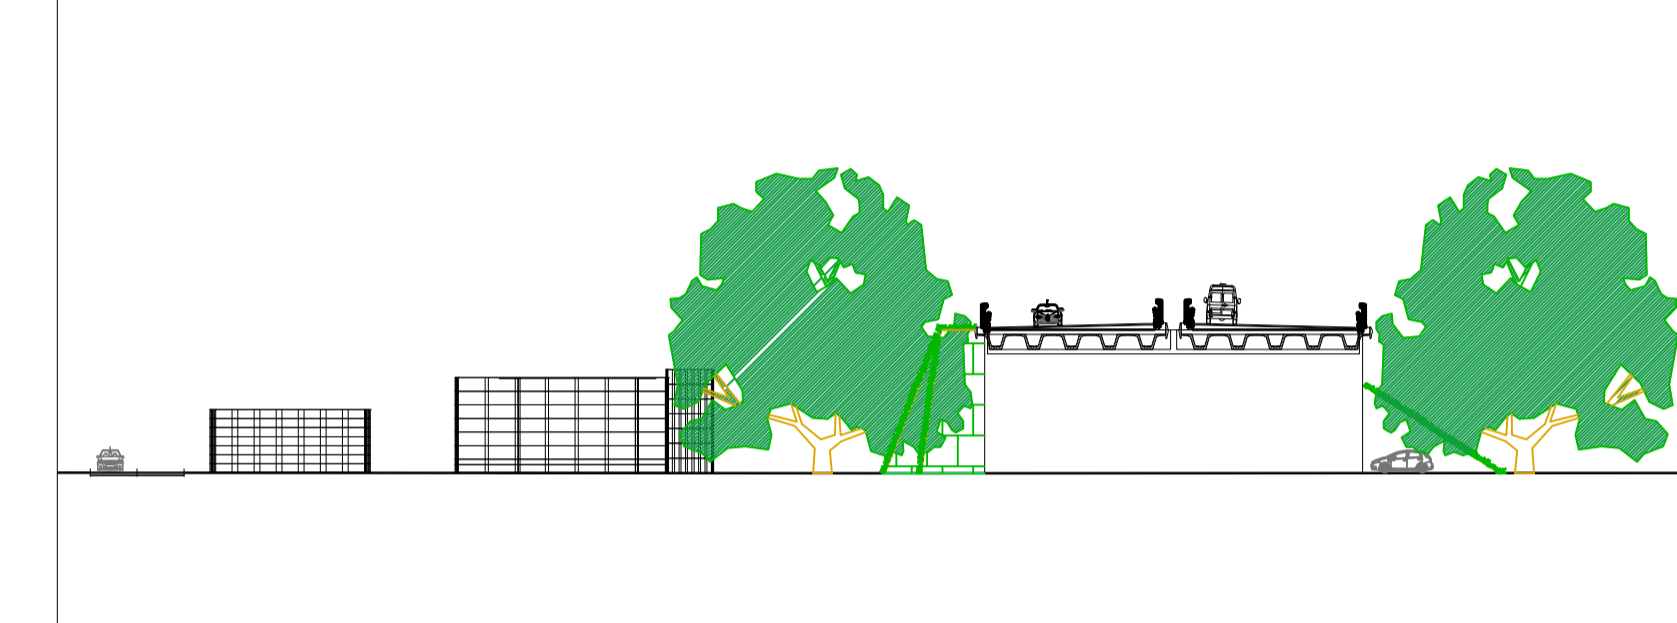


MITIGAZIONE OPERE IDRAULICHE - TOMBINO SCATOLARE

PLANIMETRIA DI DETTAGLIO - SCALA 1:250

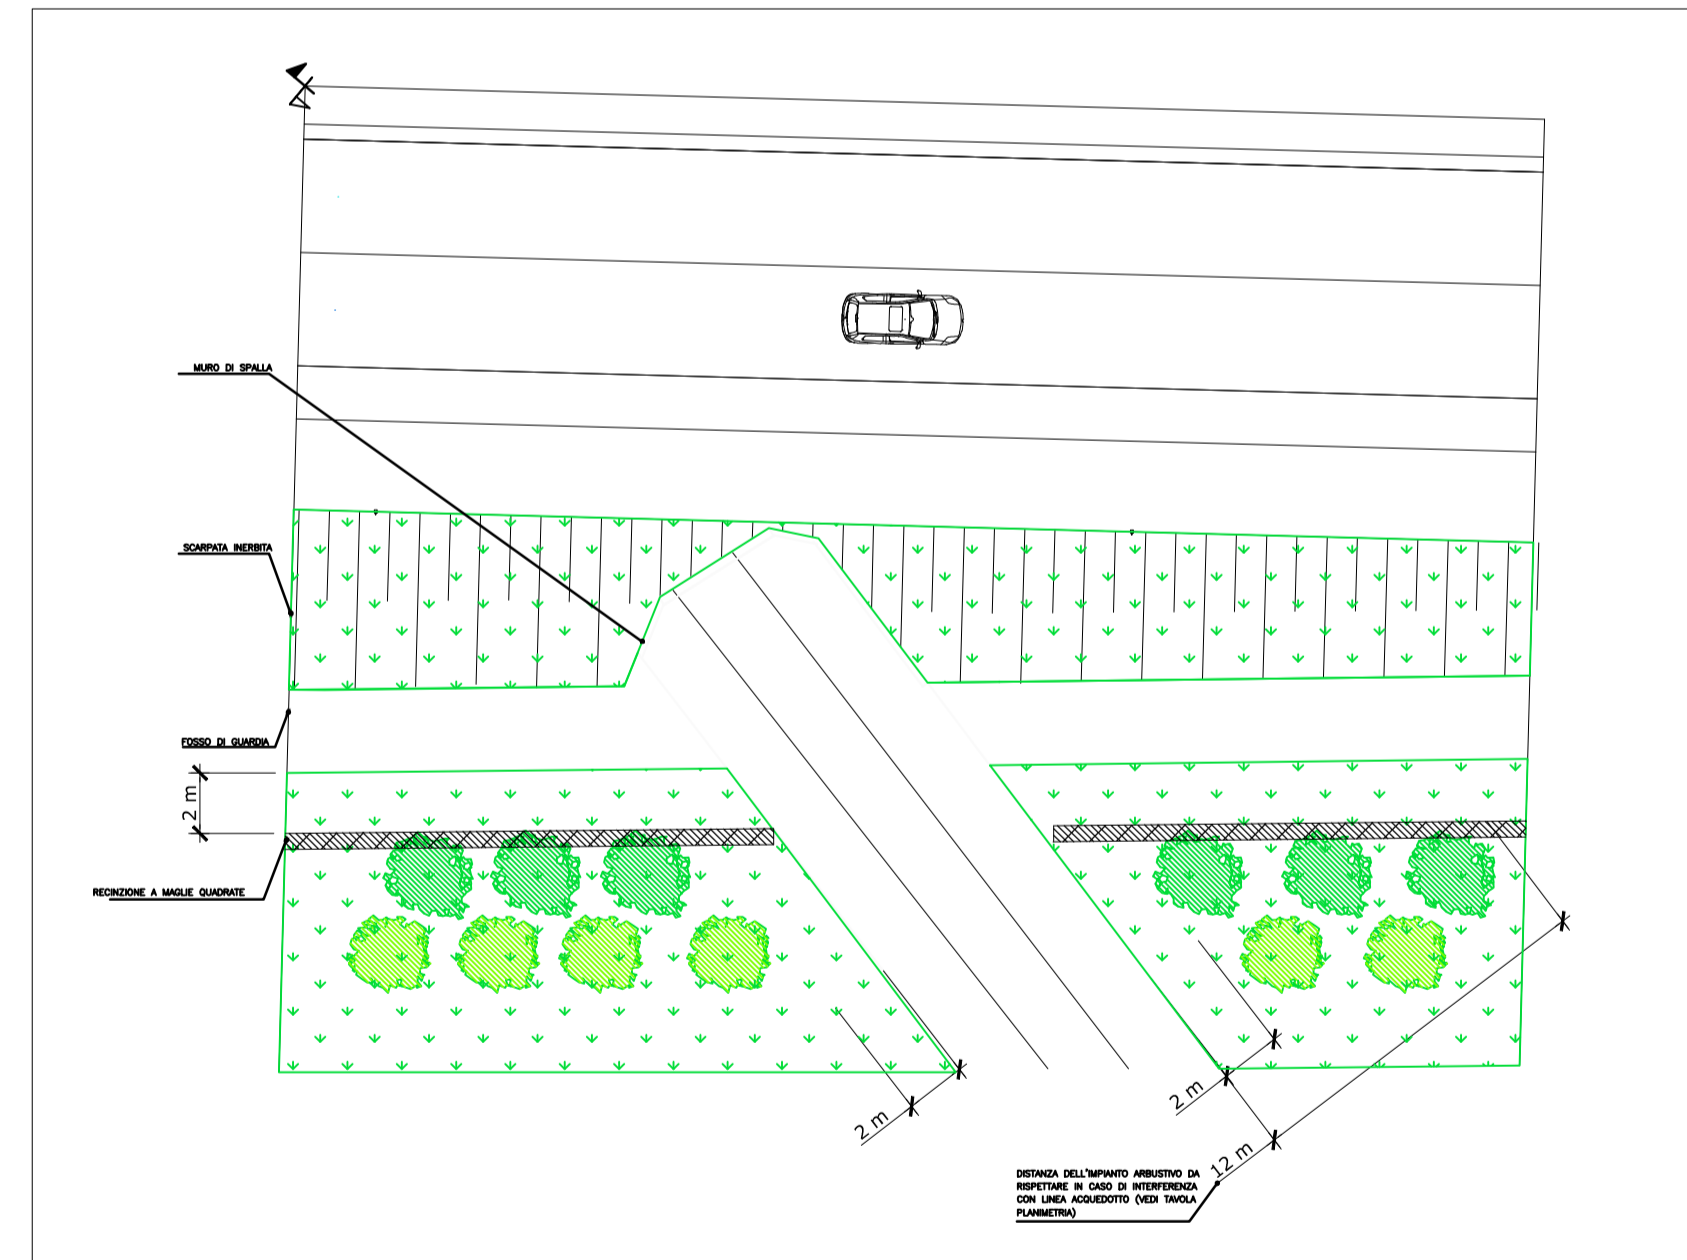


PROSPETTO LATERALE - SCALA 1:250

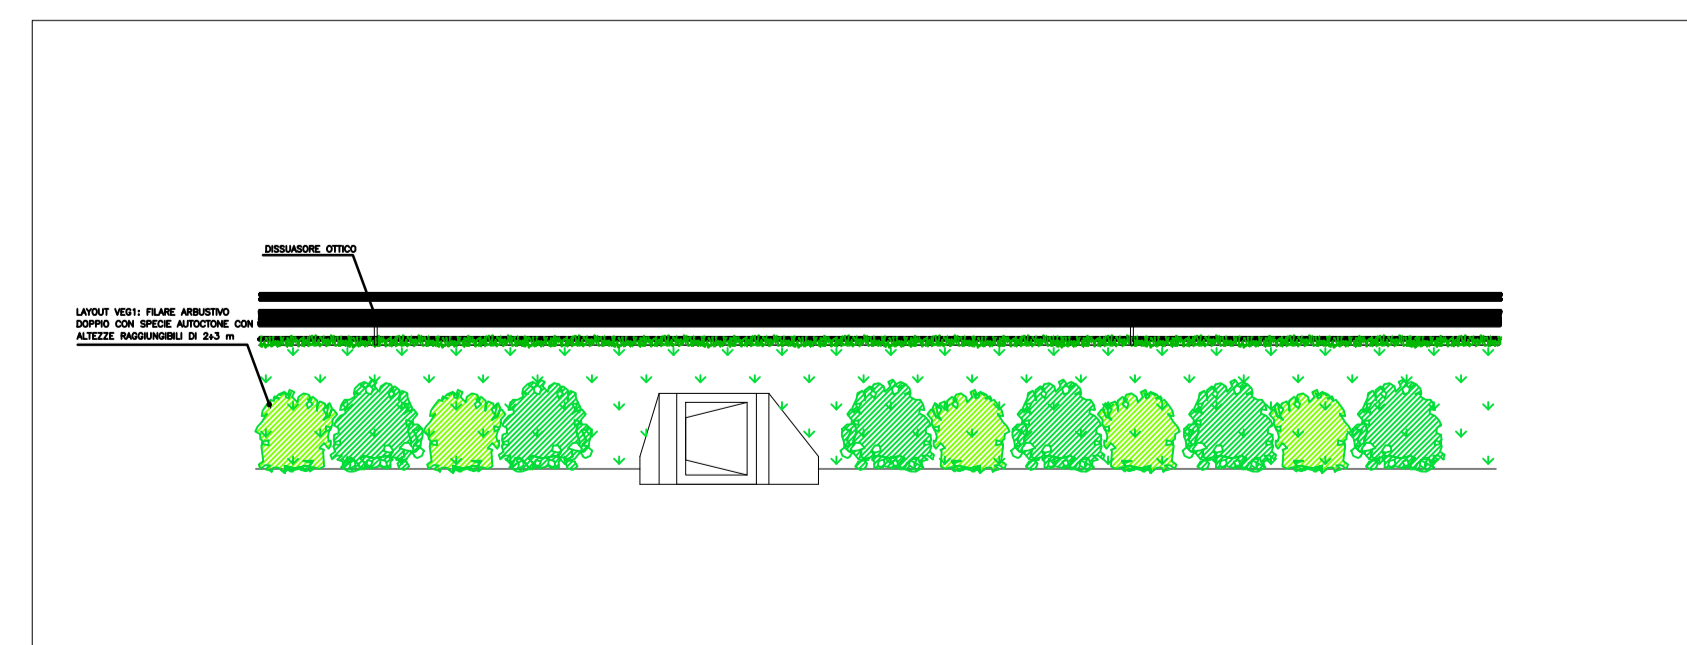


MITIGAZIONE OPERE IDRAULICHE - VASCA DI PRIMA PIOGGIA

PLANIMETRIA DI DETTAGLIO - SCALA 1:250

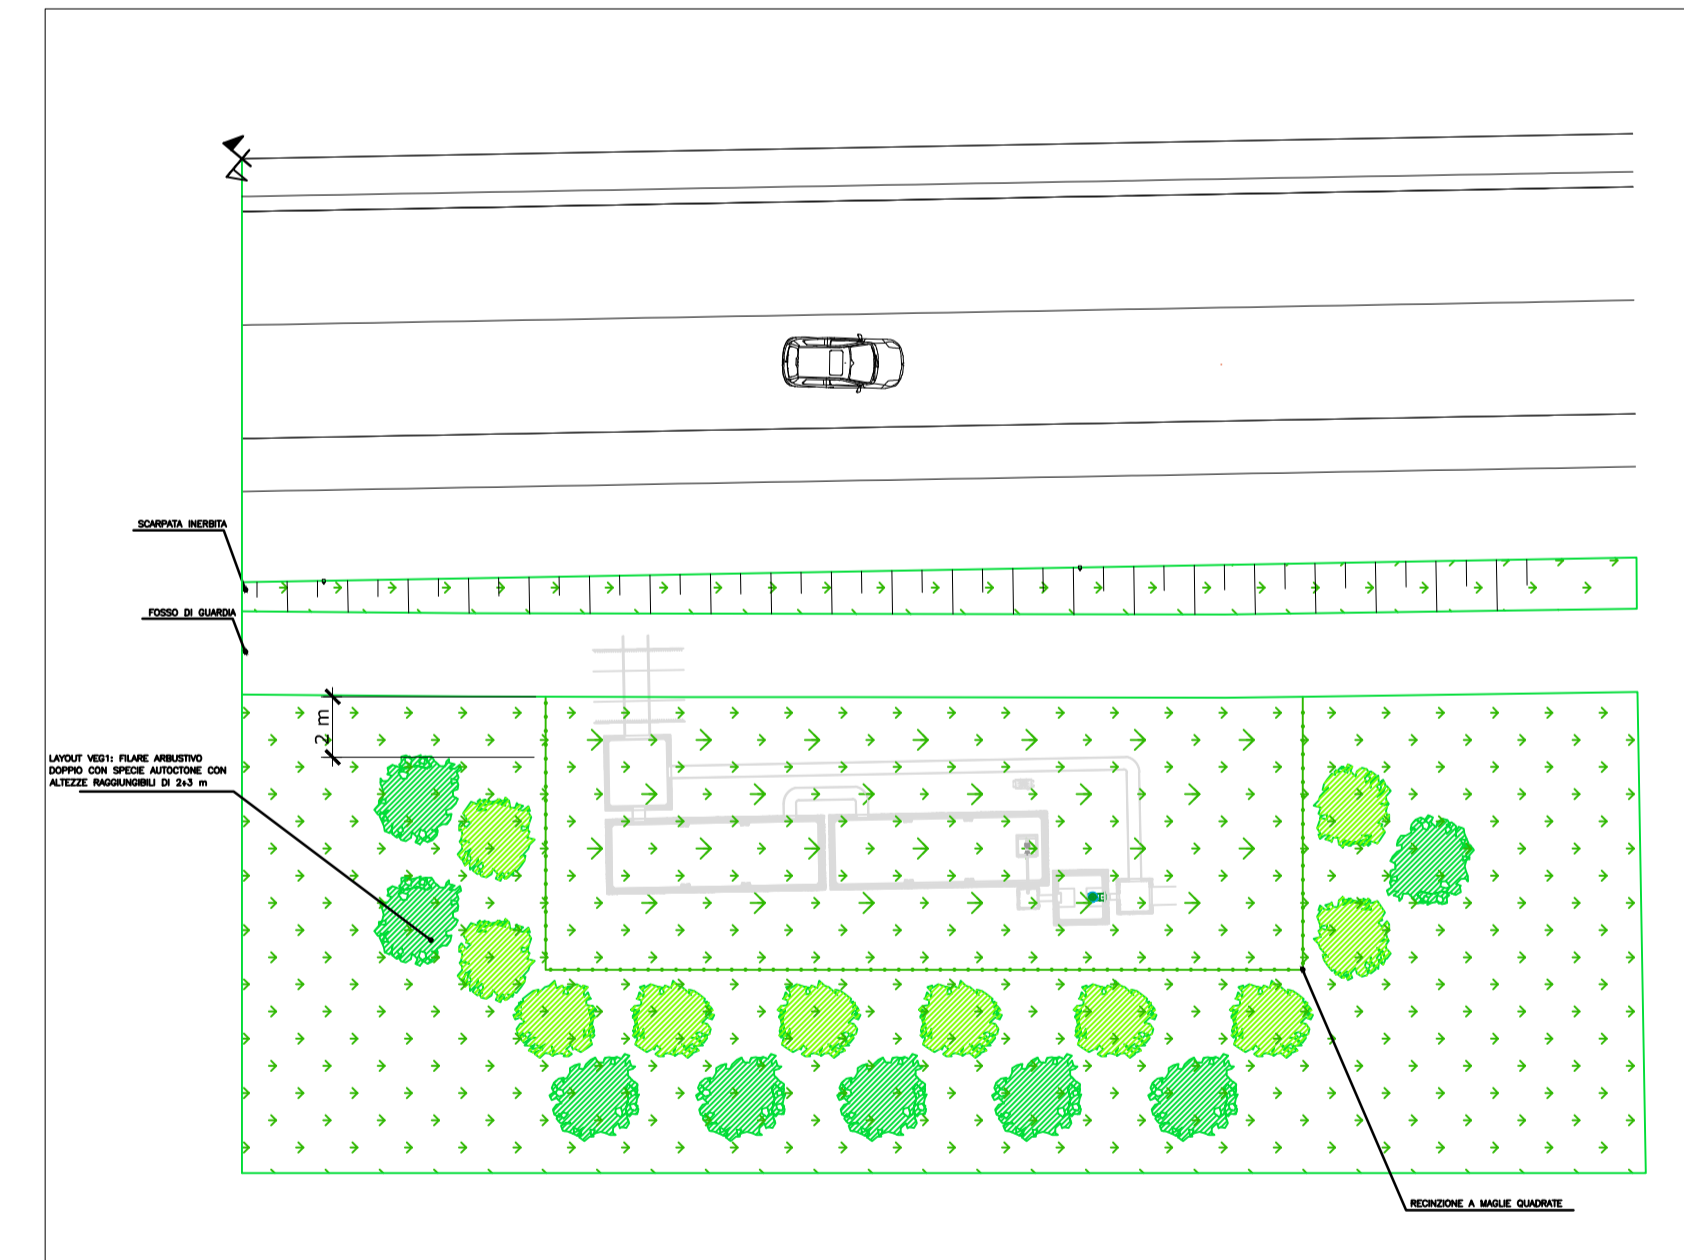


PROSPETTO LATERALE - SCALA 1:250

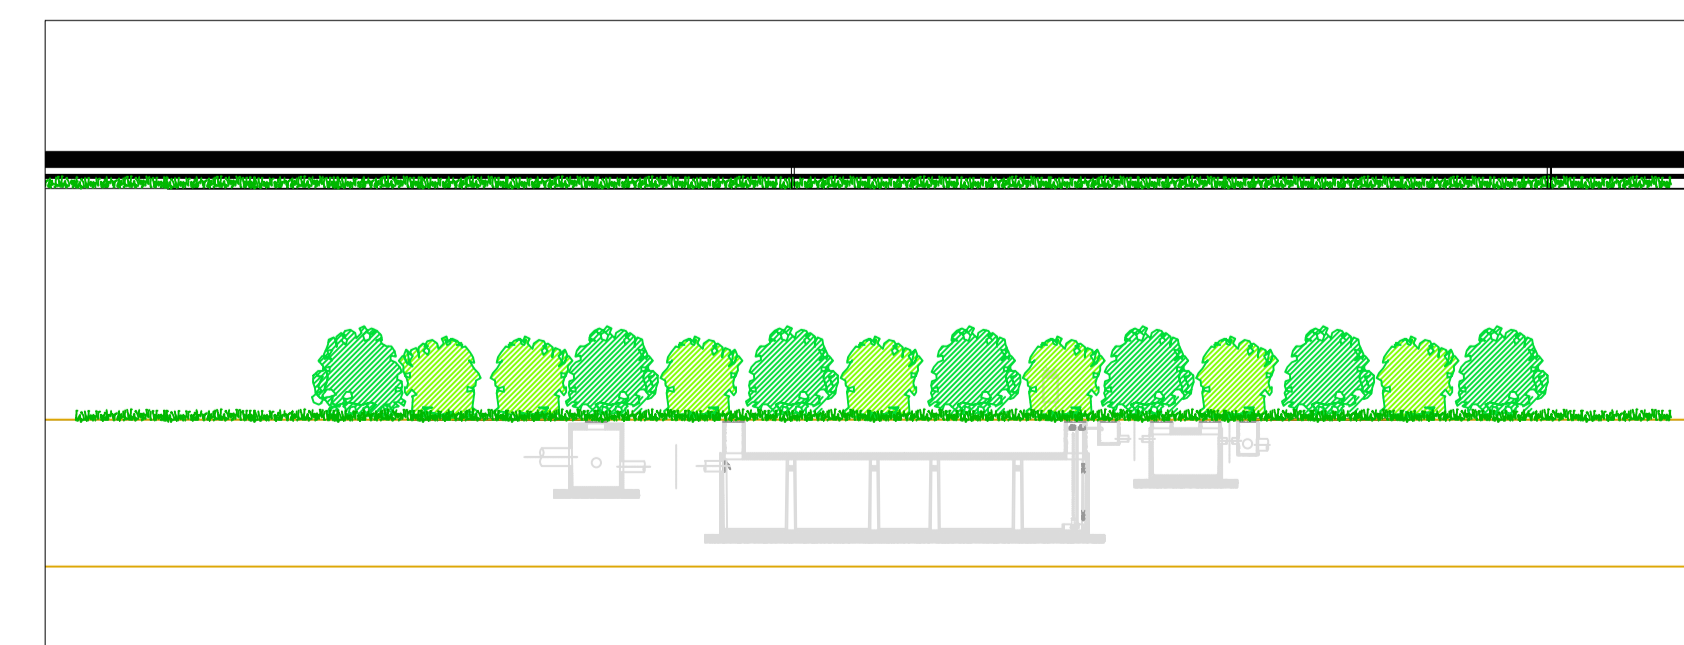


MITIGAZIONE OPERE DI SOSTEGNO - MURO IN TERRA ARMATA

PLANIMETRIA DI DETTAGLIO - SCALA 1:250

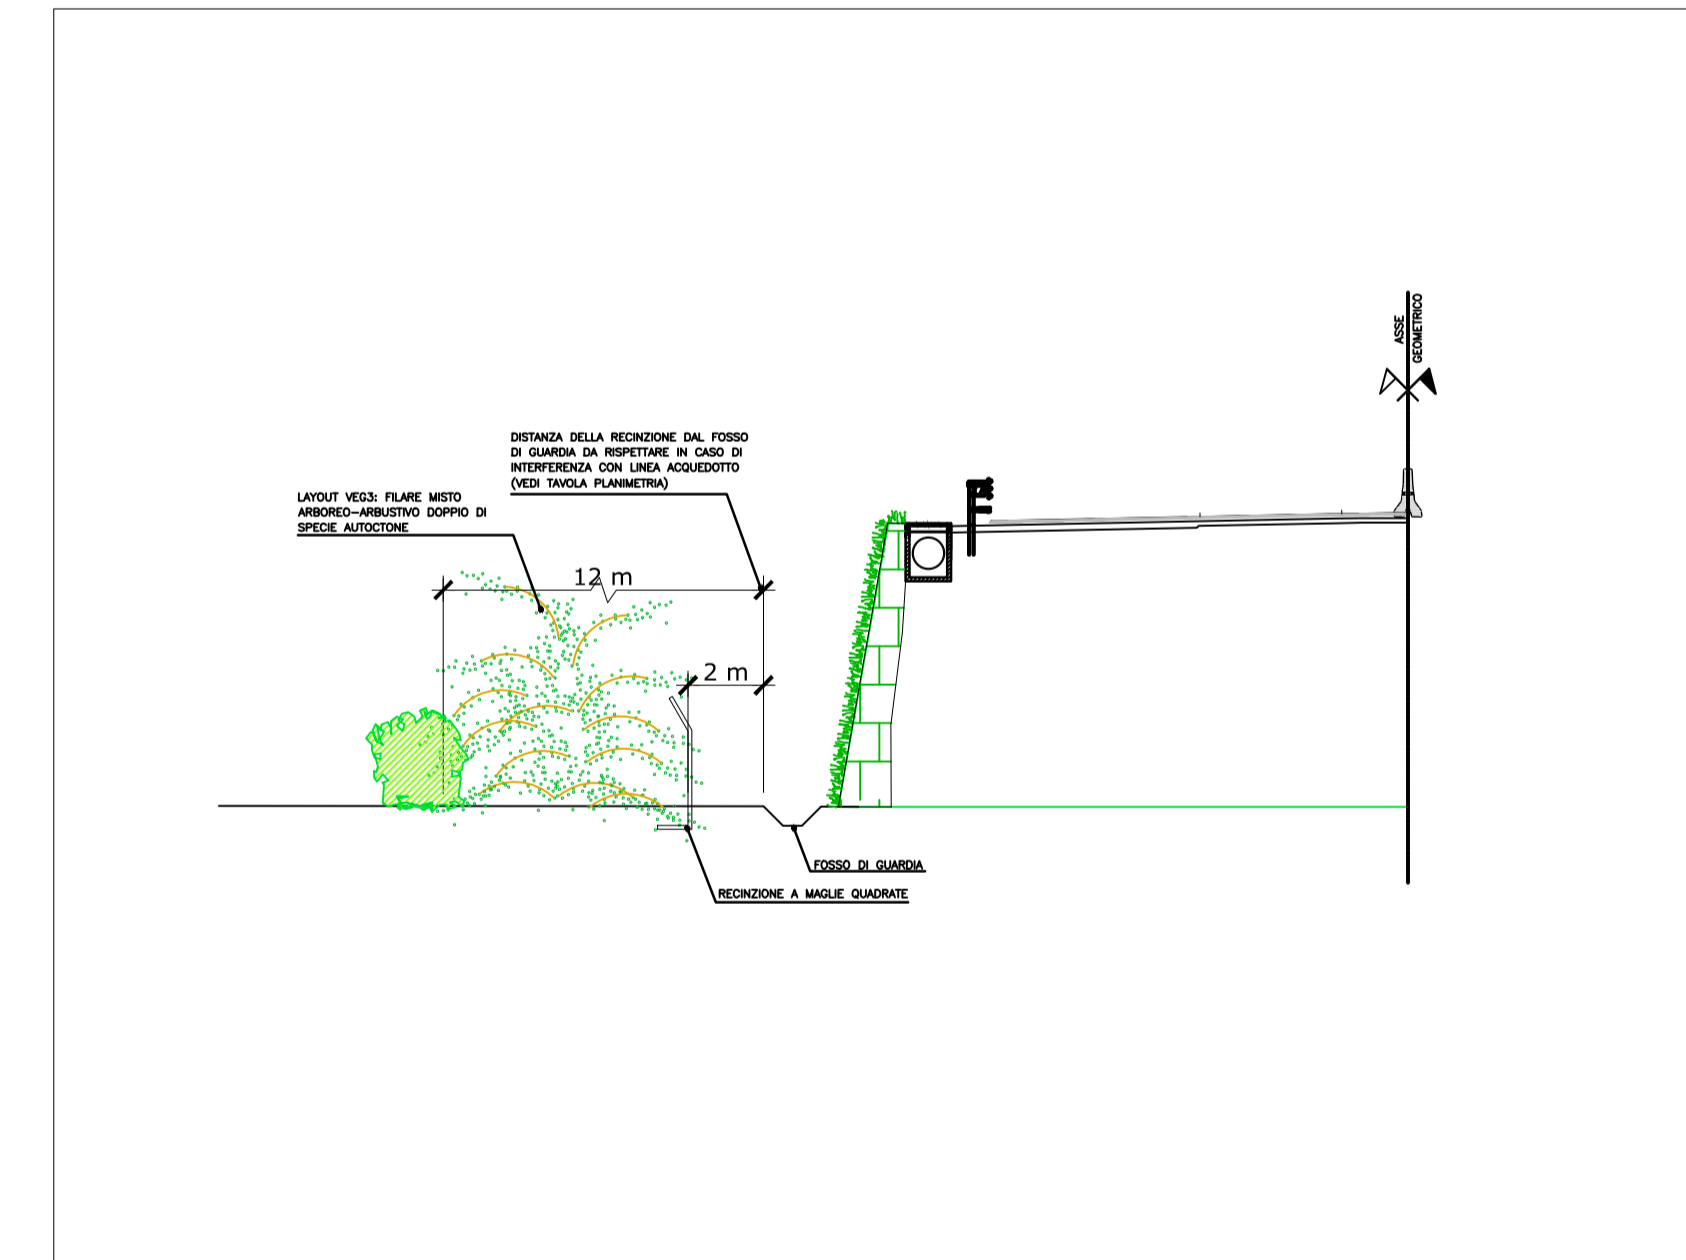

PROSPETTO LATERALE - SCALA 1:250

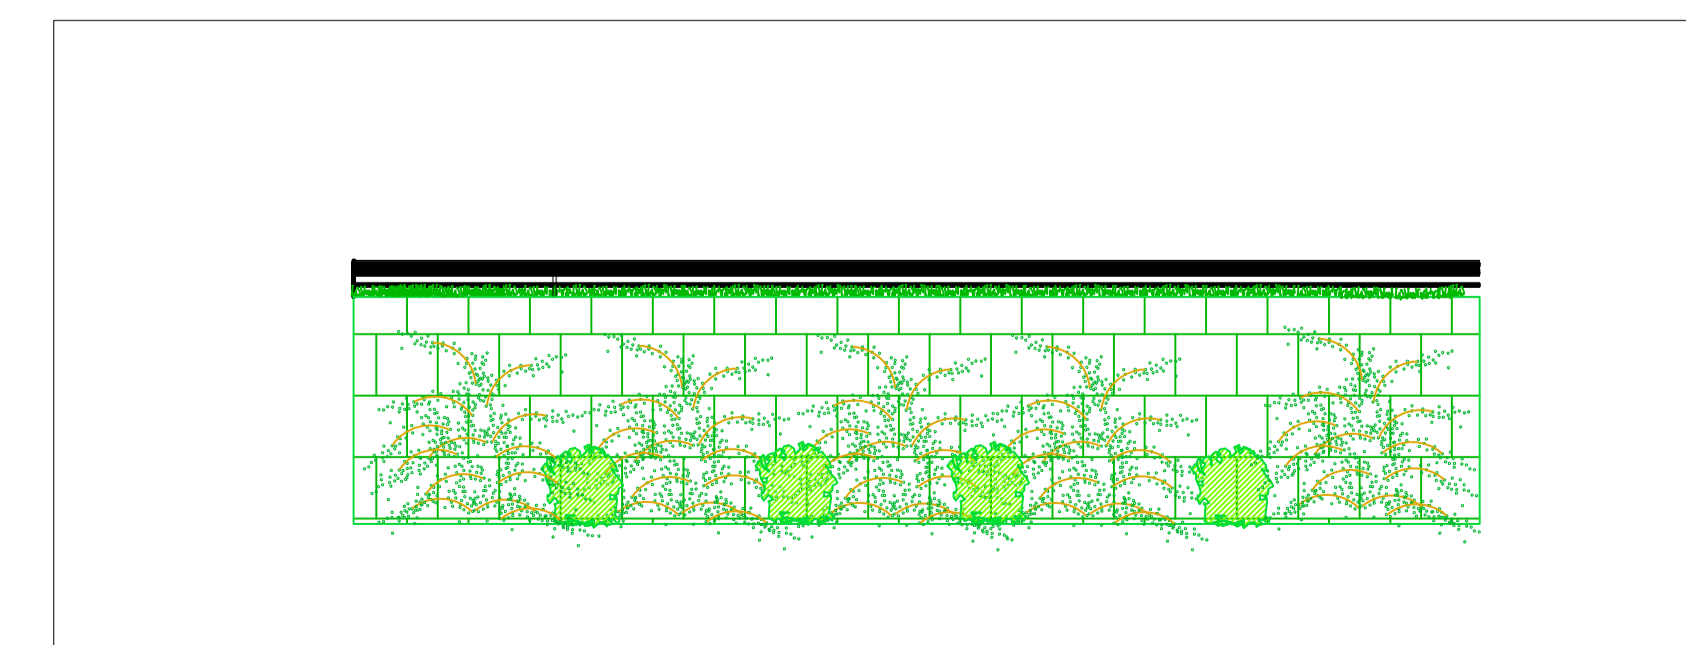

anas
GRUPPO FS ITALIANE

Anas S.p.A. - Gruppo Ferrovie dello Stato Italiane
Società con socio unico soggetta all'attività di direzione e coordinamento di Ferrovie dello Stato Italiane S.p.A. e concessionaria ai sensi del D.L. 138/2002 (convertito con L. 178/2002)

Struttura Territoriale Emilia Romagna
Viale A. Masini, 8 - 40126 Bologna T [+30] 051 6301111 - F [+39] 051 244970
Pec. anas.emiliaromagna@postacert.stradeanas.it - www.stradeanas.it

S.S. 67 "Tosco-Romagnola"
Adeguamento da Classe al Porto di Ravenna

PROGETTO DEFINITIVO

PROGETTISTI: Zollet Ingegneria Srl	GRUPPO DI PROGETTAZIONE
IL GEOLOGO	
COORDINATORE PER LA SICUREZZA IN FASE DI PROGETTAZIONE	
VISTO: IL RESP. DEL PROCEDIMENTO	
PROTOCOLLO	DATA

AMBIENTE E PAESAGGIO
Altri interventi di mitigazione del progetto infrastrutturale

CODICE PROGETTO PROGETTO E3328	NOME FILE T0040AMBR02A.dwg	REVISIONE A	SCALA Varie
CODICE ELAB. T0040AMBR02			
REV. A	EMISSIONE	Marzo 2021	M. Giordan M. Zanchettin L. Zollet
REV.	DESCRIZIONE	DATA	REDATTO VERIFICATO APPROVATO