



PROFILO GEOLOGICO CAVALCAVIA

Altezze 1: 500  
Lunghezze 1: 1000  
Q. RIF. -30.422

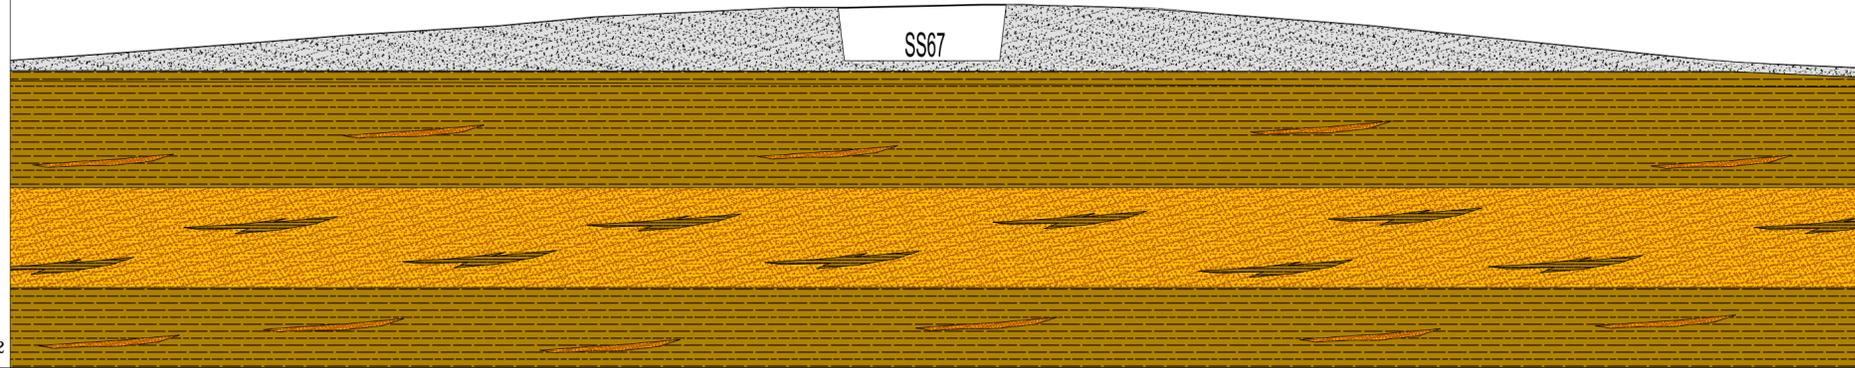

QUADRO D'UNIONE

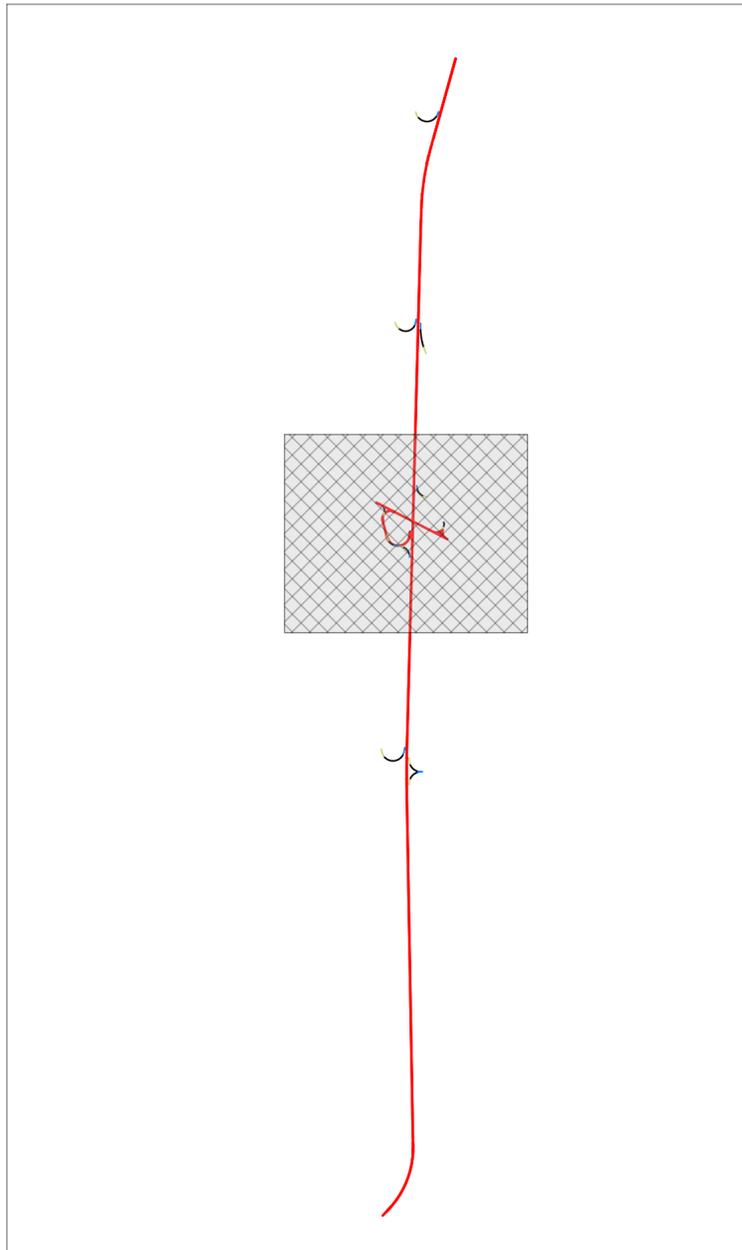

**LEGENDA**

-  Rilevato stradale
-  Sabbie limose e limi sabbiosi
-  Sabbie debolmente limose, localmente limose
-  Argille limose
-  Lente argilloso - limosa
-  Lente sabbiosa
-  Livello di falda



Anas S.p.A. – Gruppo Ferrovie dello Stato Italiane  
Società con socio unico soggetta all'attività di direzione e coordinamento di Ferrovie dello Stato Italiane S.p.A. e concessionaria ai sensi del D.L. 138/2002 (convertito con L. 178/2002)

Struttura Territoriale Emilia Romagna  
Viale A. Masini, 8 – 40126 Bologna T [+30] 051 6301111 – F [+39] 051 244970  
Pec anas.emiliaromagna@postacert.stradeanas.it – www.stradeanas.it

**S.S. 67 "Tosco-Romagnola"  
Adeguamento da Classe al Porto di Ravenna**

**PROGETTO DEFINITIVO**

PROGETTISTI: <i>Zollet Ingegneria Srl</i>		GRUPPO DI PROGETTAZIONE	
IL GEOLOGO <i>David Pomarè Montin</i>			
COORDINATORE PER LA SICUREZZA IN FASE DI PROGETTAZIONE			
VISTO: IL RESP. DEL PROCEDIMENTO			
PROTOCOLLO	DATA		

**GEOLOGIA E GEOTECNICA  
Geologia  
Profilo geologico Cavalcavia Porto Fuori**

CODICE PROGETTO PROGETTO B0328		NOME FILE T00GEO0GEOFG03A.dwg		REVISIONE A	SCALA 1:1000/500
CODICE ELAB. T00GEO0GEOFG03					
A	EMISSIONE	Ottobre 2020	D. Pomarè	D. Pomarè	L. Zollet
REV.	DESCRIZIONE	DATA	REDATTO	VERIFICATO	APPROVATO