




Sezione tipo in corrispondenza degli embrici - scala 1:50

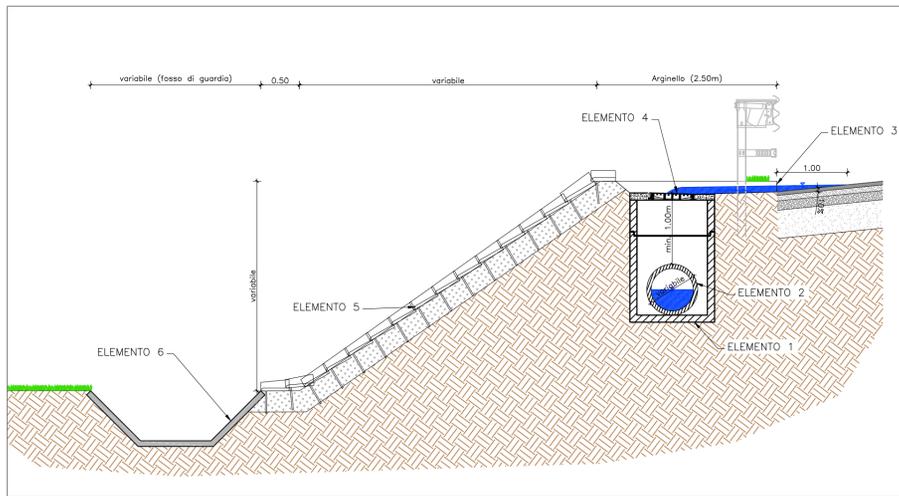


Pianta tipo in corrispondenza degli embrici - scala 1:50

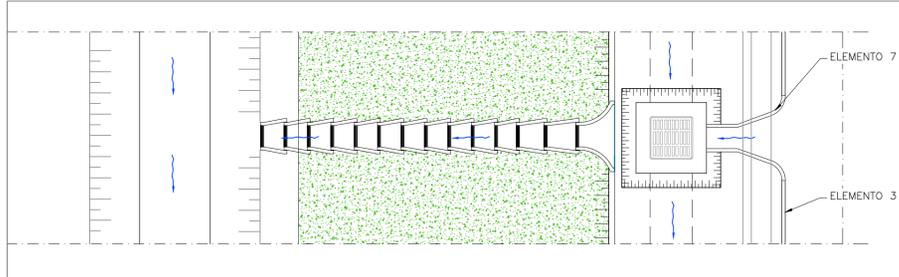


Sezione tipo in corrispondenza del centro curva - scala 1:20

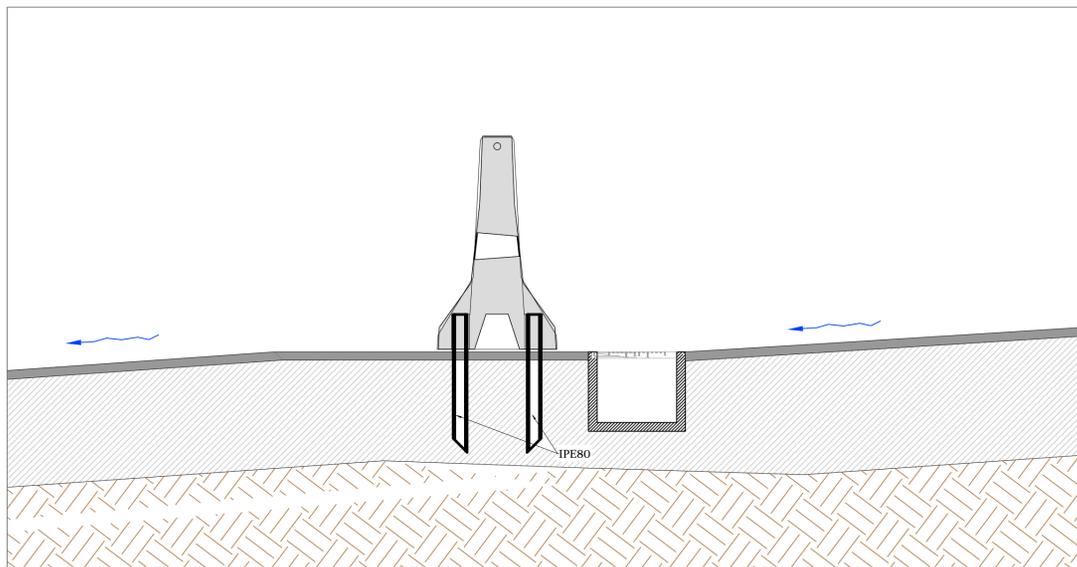


Sezione tipo in curva - Scala 1:50

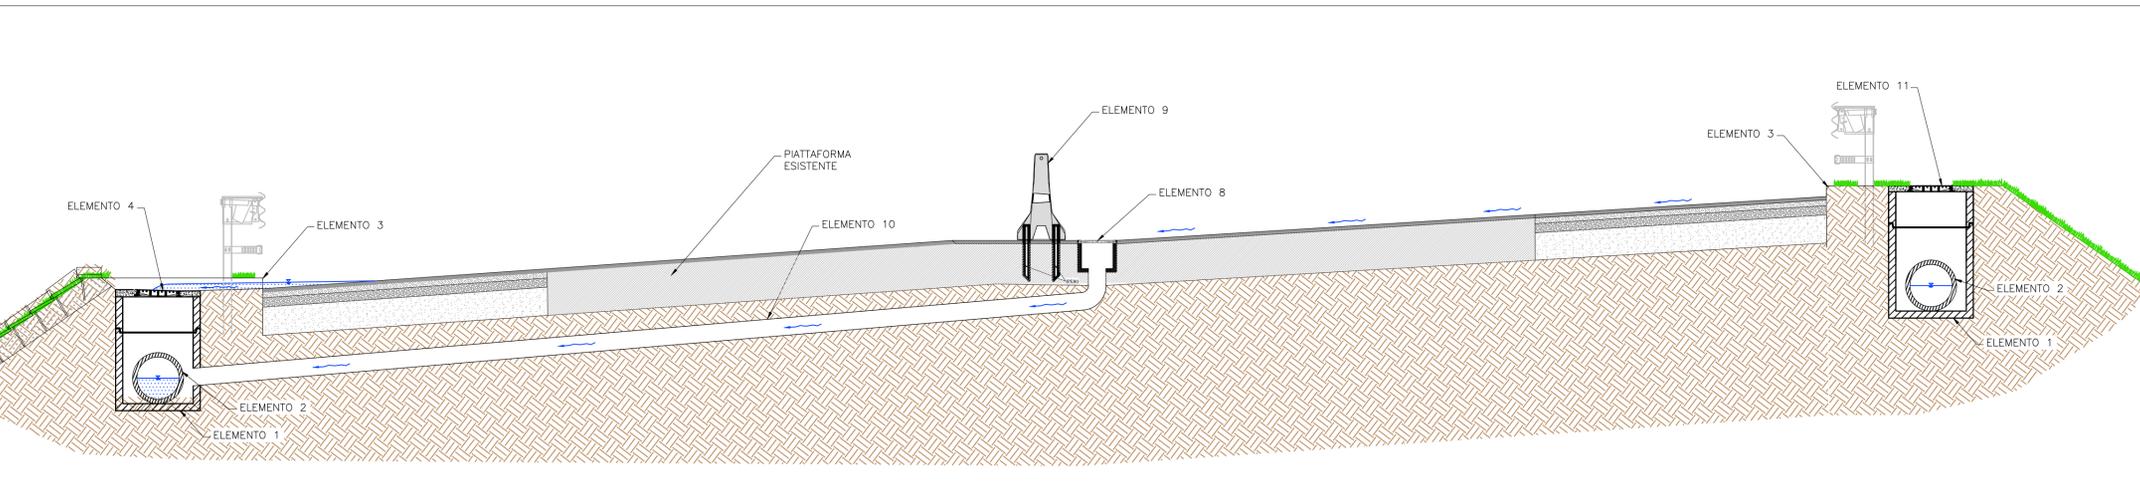


Particolare pozzetto di ispezione - Scala 1:20

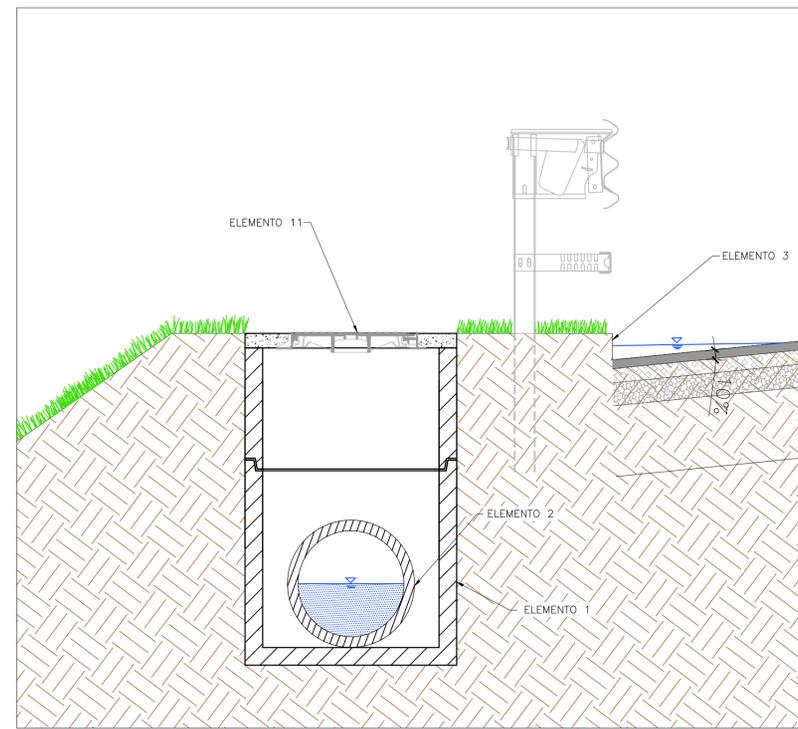

Pianta pozzetto di ispezione - Scala 1:20

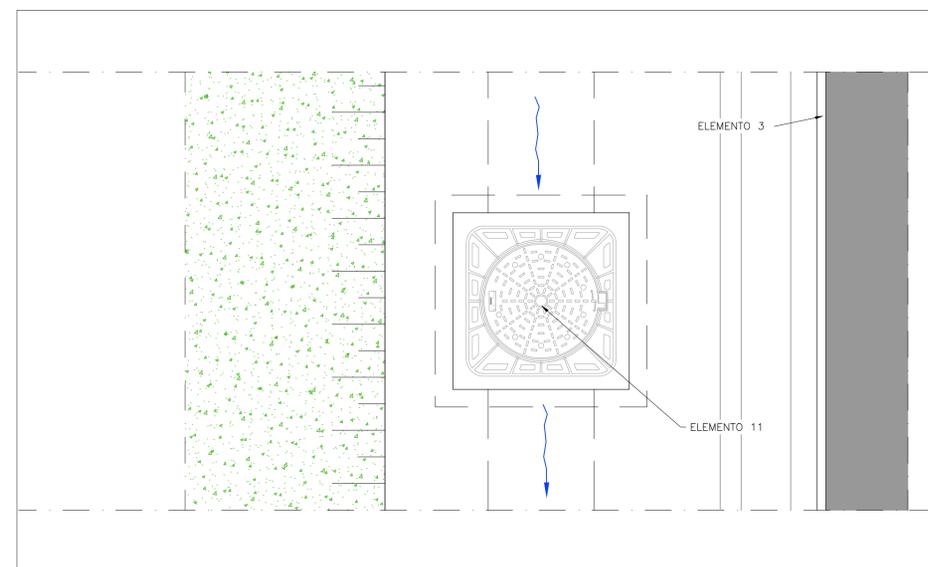

Particolare embrici - Scala 1:20

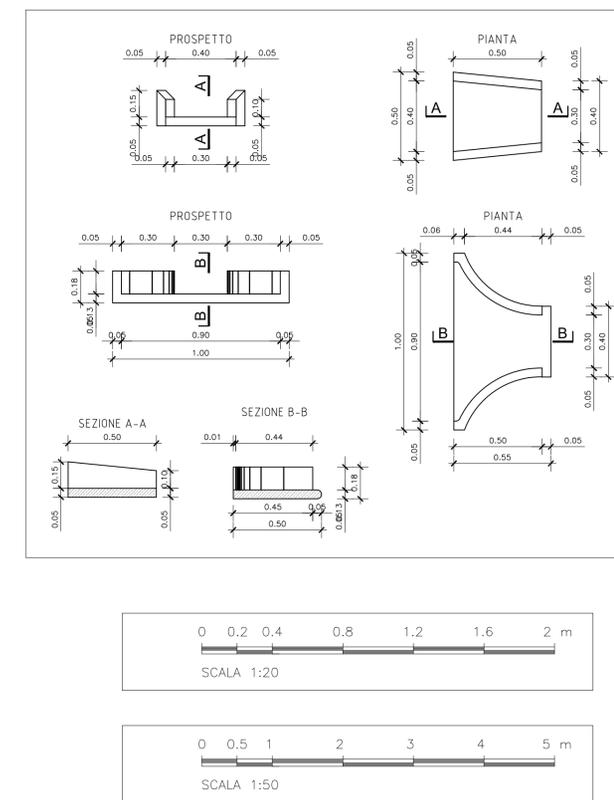

LEGENDA

ELEM.	DESCRIZIONE
1	Pozzetto prefabbricato in calcestruzzo 120x120cm con relative prolunghe.
2	Tubazione in PE-AD, Ømm variabile, SN=8Kn/mq
3	Cordolo in conglomerato bituminoso.
4	Caditoia grigliata Ø60cm in ghisa carrabile classe D400.
5	Canaletta ad embrici in calcestruzzo.
6	Fosso di guardia prefabbricato in calcestruzzo
7	Elemento di imbocco per recapitare la portata dalla banchina alla caditoia
8	Canaletta prefabbricata in cls 45x40cm con griglia in ghisa carrabile D400.
9	Spartitraffico prefabbricato in calcestruzzo.
10	Tubazione in PE-AD Ø250mm
11	Chiusino in ghisa carrabile Ø60cm per pozzetto d'ispezione.



Anas S.p.A. - Gruppo Ferrovie dello Stato Italiane
Società con socio unico soggetta all'attività di direzione e coordinamento di Ferrovie dello Stato Italiane S.p.A. e concessionaria ai sensi del D.L. 138/2002 (convertito con L. 178/2002)

Struttura Territoriale Emilia Romagna
Viale A. Masini, 8 - 40126 Bologna T [+39] 051 6301111 - F [+39] 051 244970
Pec anas.emiliaromagna@postcert.stradeanas.it - www.stradeanas.it

S.S. 67 "Tosco-Romagnola"
Adeguamento da Classe al Porto di Ravenna

PROGETTO DEFINITIVO

PROGETTISTI:
Zollet Ingegneria Srl

IL GEOLOGO

COORDINATORE PER LA SICUREZZA IN FASE DI PROGETTAZIONE

VISTO: IL RESP. DEL PROCEDIMENTO

PROTOCOLLO DATA

IDROLOGIA E IDRAULICA
Particolari costruttivi opere idrauliche

CODICE PROGETTO	NOME FILE	REVISIONE	SCALA
PROGETTO EO328	T00ID00DRDC01A.dwg		Varie
	CODICE ELAB. T00ID00DRDC01		

REV.	DESCRIZIONE	DATA	REDATTO	VERIFICATO	APPROVATO
B	REVISIONE 1° EMISSIONE	Febbraio 2021	G. Bogo	M. Zanchettin	L. Zollet
A	EMISSIONE	Novembre 2020	G. Bogo	M. Zanchettin	L. Zollet