




Planimetria punto di recapito F-F - Scala 1:500

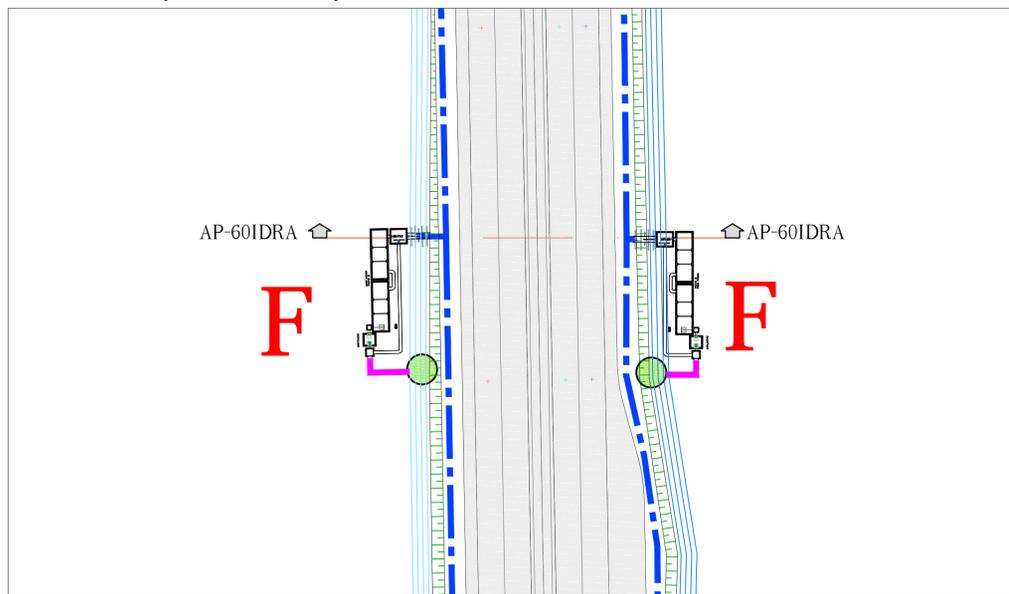



Pianta di dettaglio punto di recapito F-F - Scala 1:100

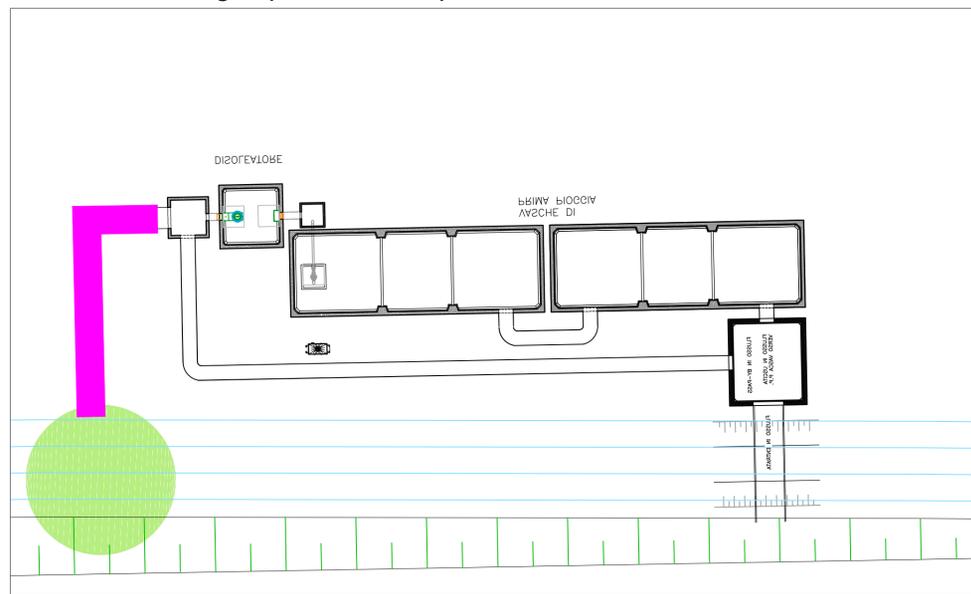


Sezione AP-60-Idraulica - Scala 1:100

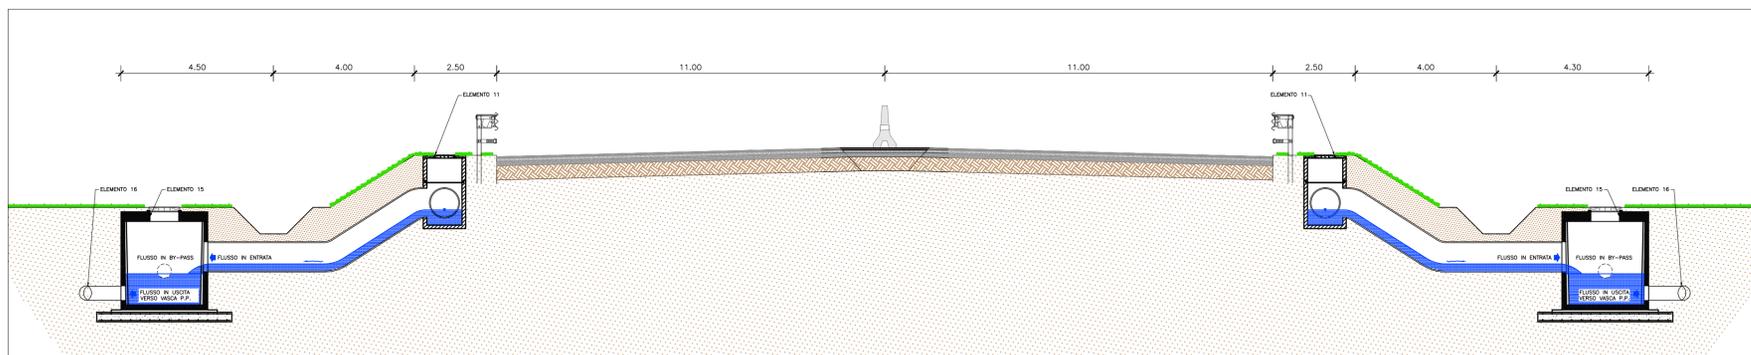

Dettagli tipologici pozzetto scolmatore - Scala 1:20

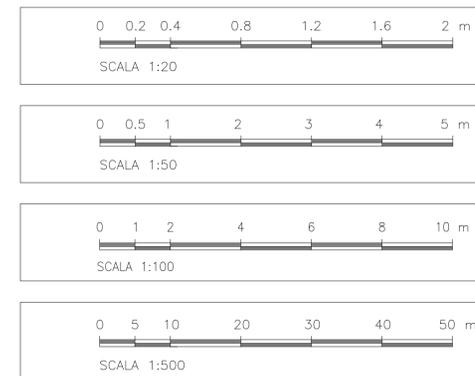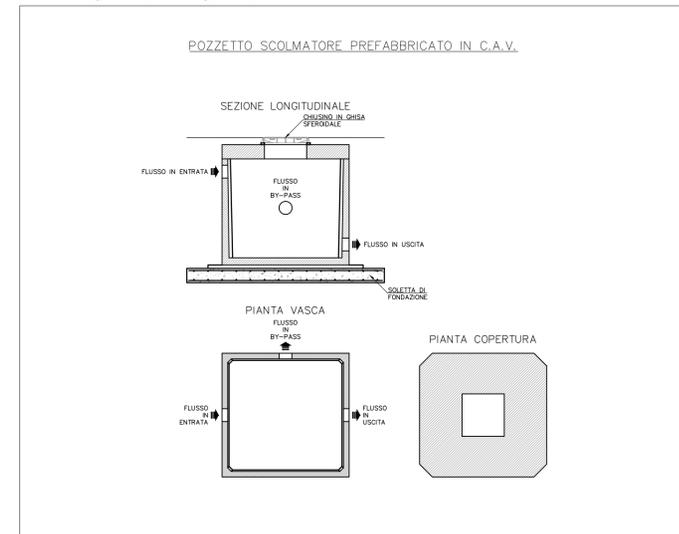

Dettagli tipologici impianto di trattamento vasche di prima pioggia per superficie di 12'000mq - Scala 1:50

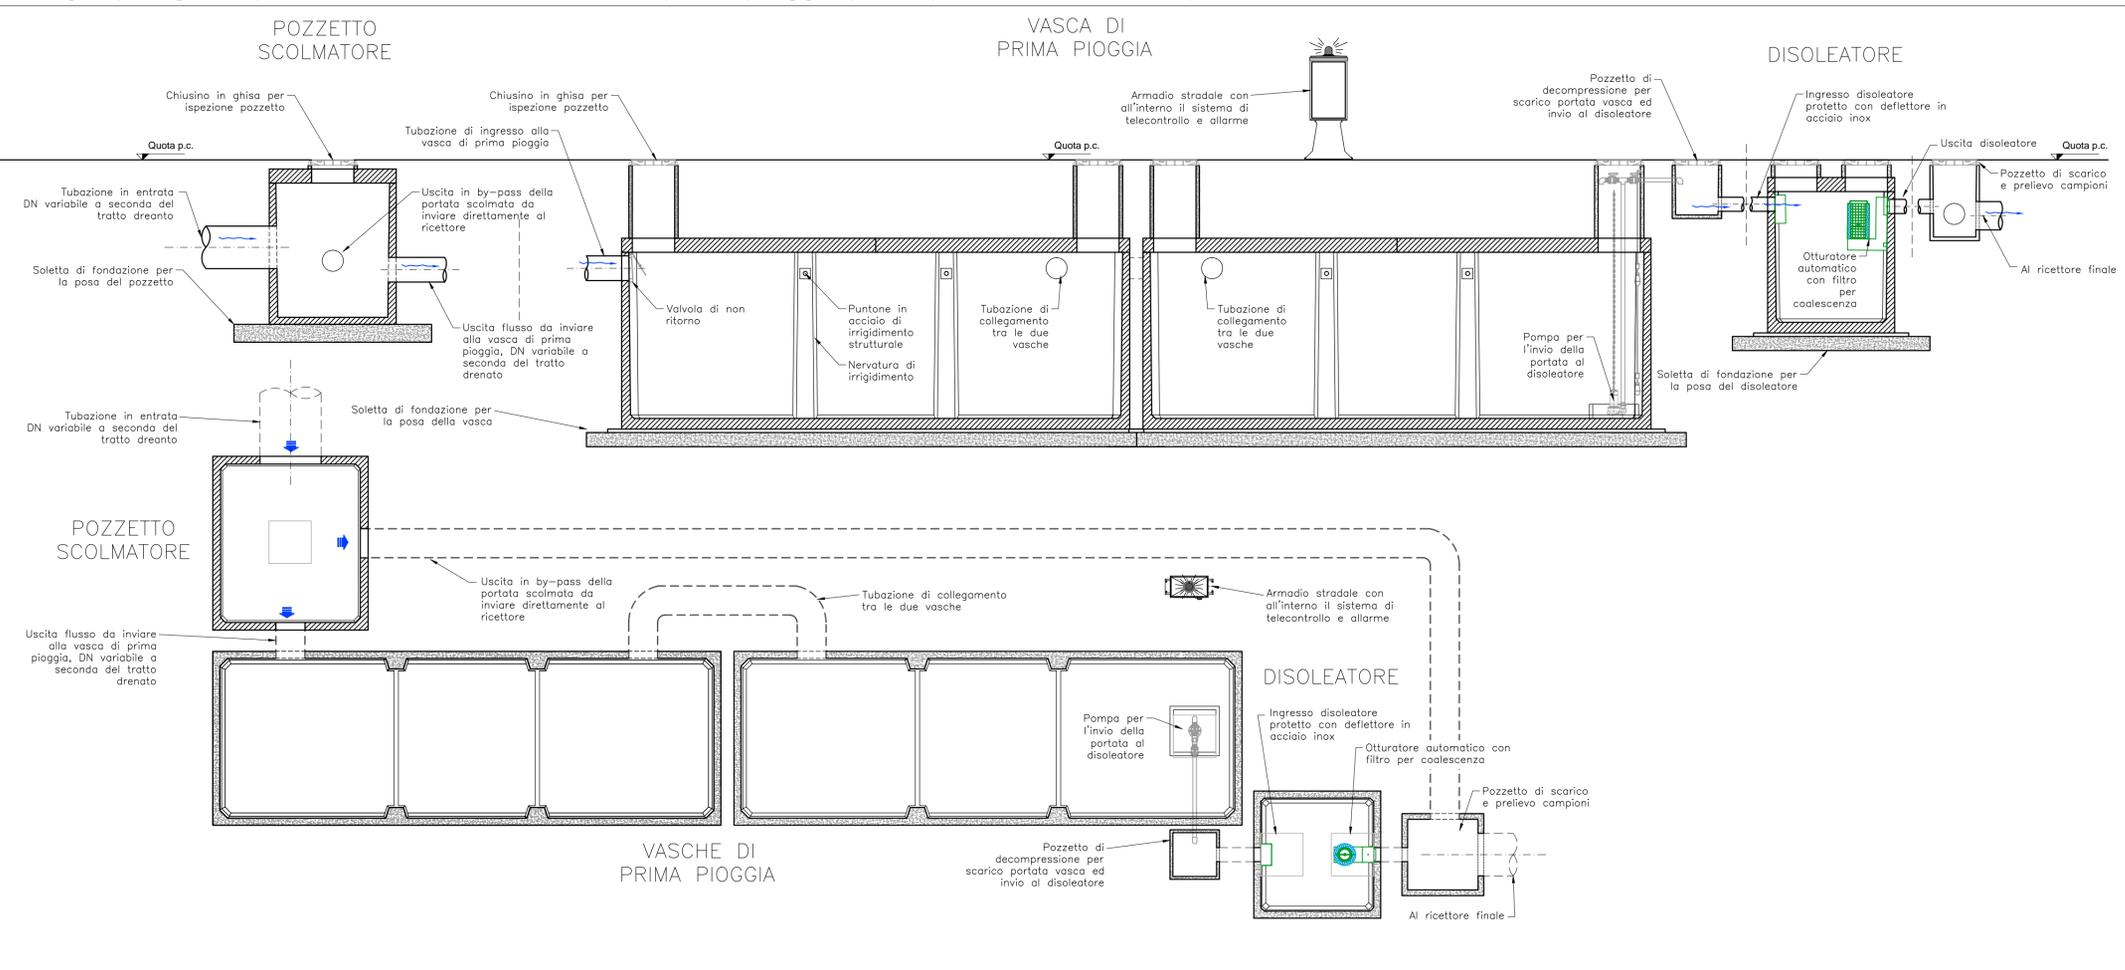

**anas** GRUPPO FS ITALIANE

Anas S.p.A. - Gruppo Ferrovie dello Stato Italiane  
Società con socio unico soggetta all'attività di direzione e coordinamento di Ferrovie dello Stato Italiane S.p.A. e concessionaria ai sensi del D.L. 138/2002 (convertito con L. 178/2002)

Struttura Territoriale Emilia Romagna  
Viale A. Masini, 8 - 40126 Bologna T [+30] 051 6301111 - F [+39] 051 244970  
Pec anas.emiliaromagna@postcert.stradeanas.it - www.stradeanas.it

**S.S. 67 "Tosco-Romagnola"**  
**Adeguamento da Classe al Porto di Ravenna**

**PROGETTO DEFINITIVO**

PROGETTISTI: **Zollet Ingegneria Srl** GRUPPO DI PROGETTAZIONE

IL GEOLOGO

COORDINATORE PER LA SICUREZZA IN FASE DI PROGETTAZIONE

VISTO: IL RESP. DEL PROCEDIMENTO

PROTOCOLLO DATA

**IDROLOGIA E IDRAULICA**  
**Dettaglio tipologico impianto di trattamento PP**

CODICE PROGETTO	NOME FILE	REVISIONE	SCALA
PROGETTO <b>EO328</b>	T00ID00IDR01B.dwg		Varie
	CODICE ELAB. <b>T00ID00IDR01B</b>	<b>B</b>	
<b>B</b>	REVISIONE 1° EMISSIONE	Febbraio 2021	G. Bogo, M. Zanchettin, L. Zollet
<b>A</b>	EMISSIONE	Novembre 2020	G. Bogo, M. Zanchettin, L. Zollet
REV.	DESCRIZIONE	DATA	REDATTO VERIFICATO APPROVATO