
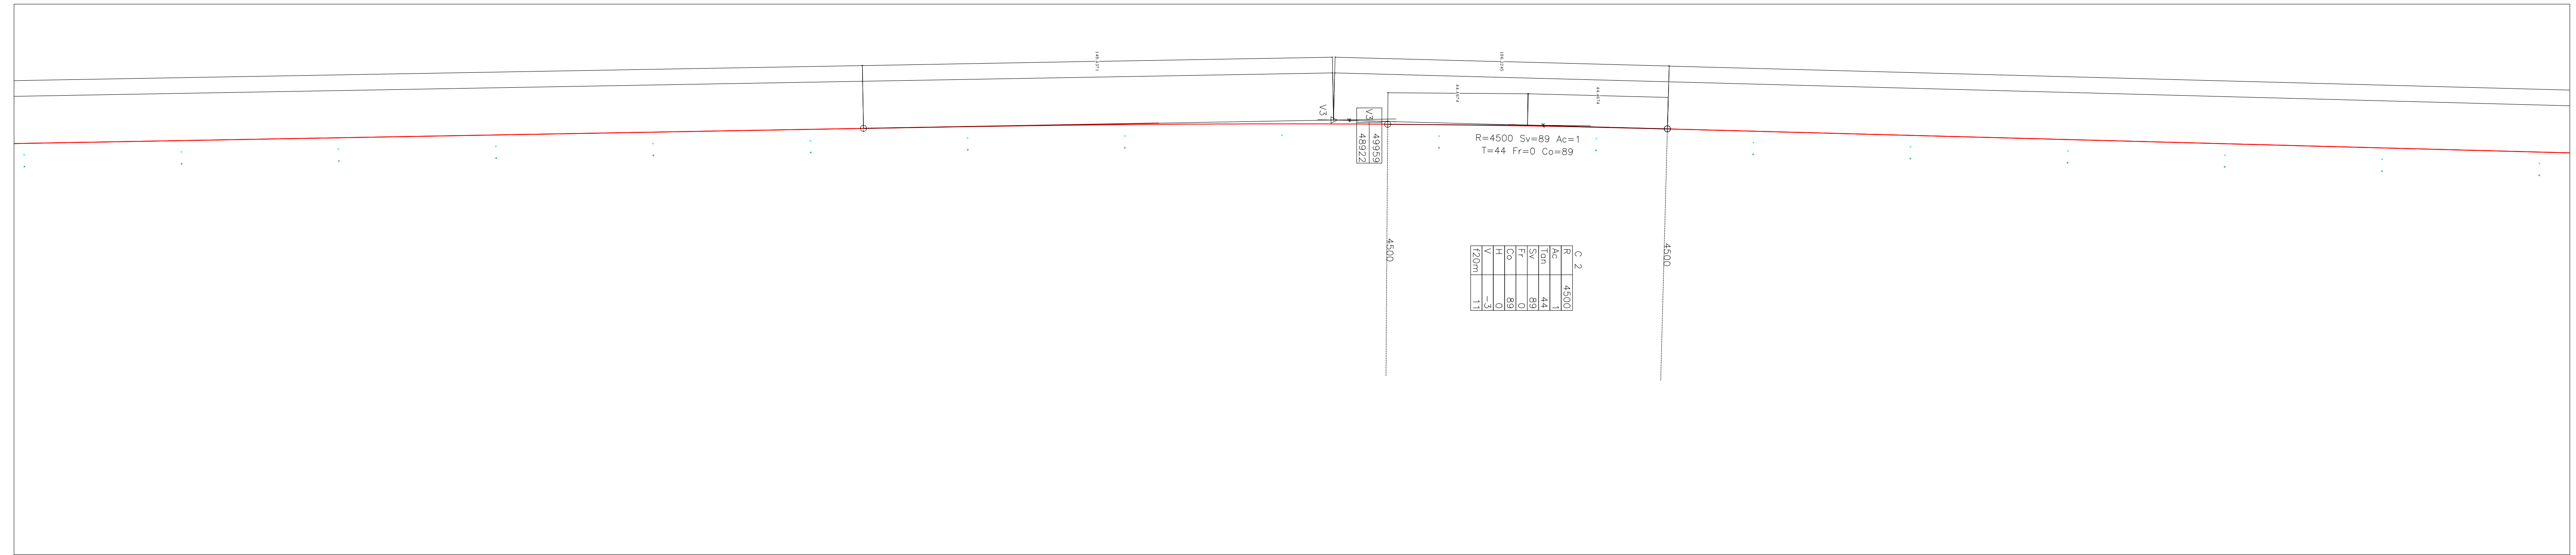


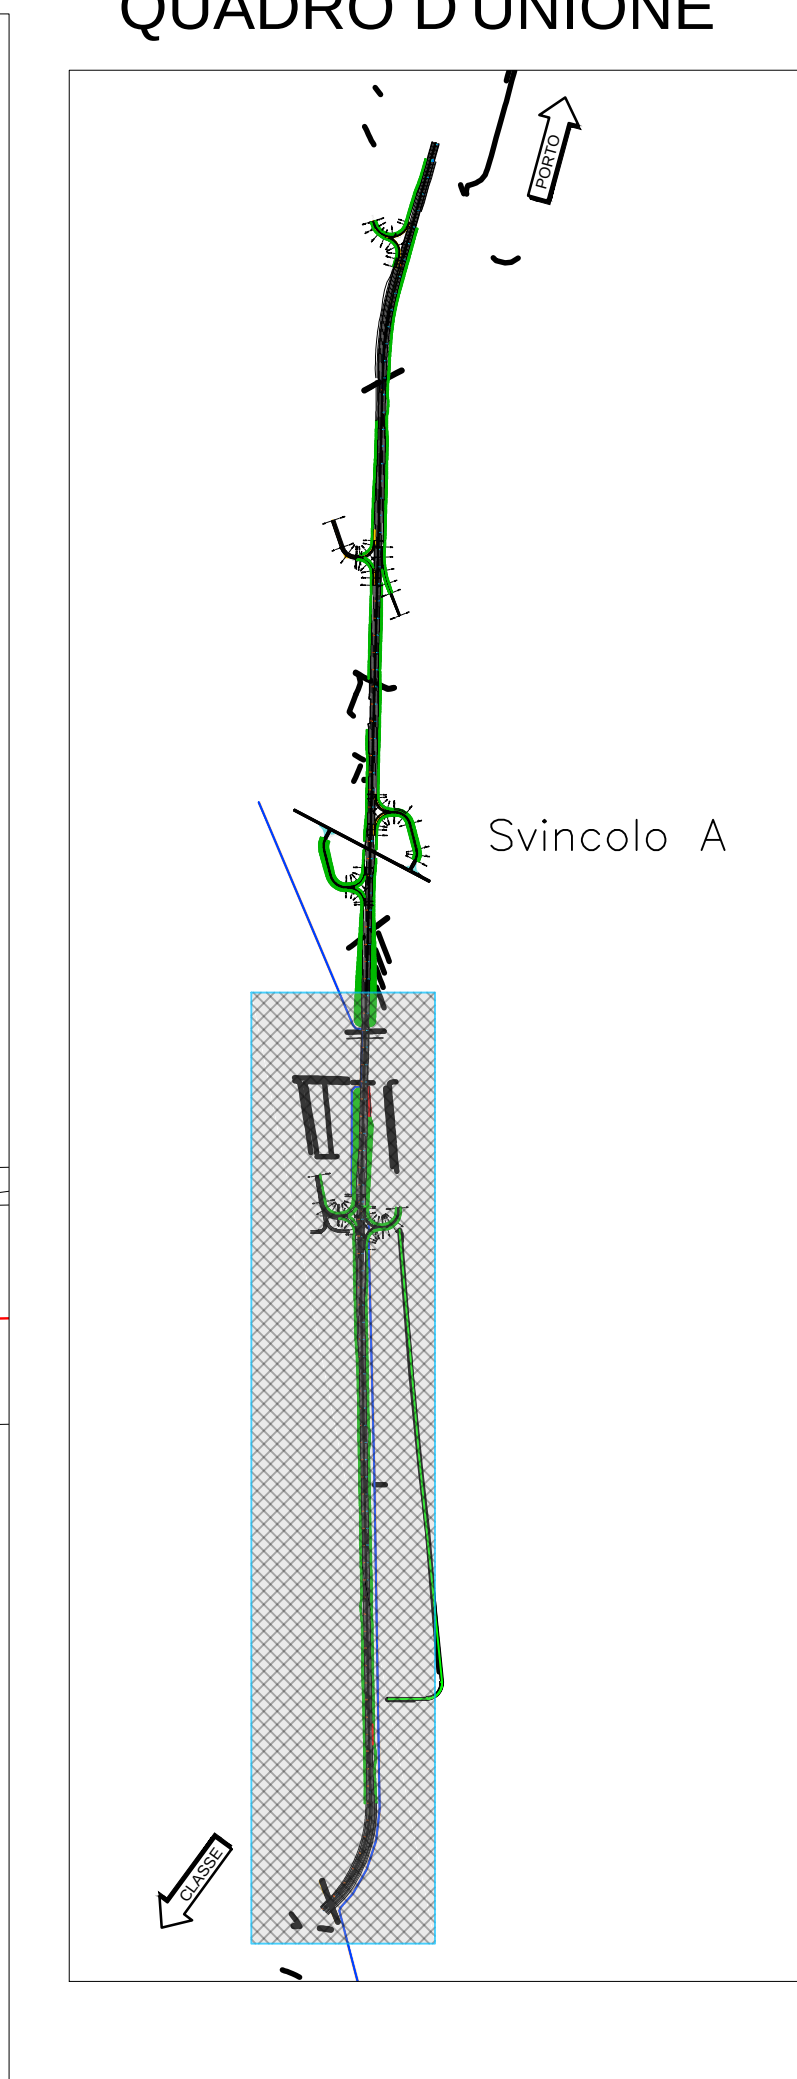

				
Anas S.p.A. – Gruppo Ferroviario dello Stato Italiano Società con socio unico soggetta all'attività di direzione e coordinamento di Ferrovie dello Stato Italiane S.p.A. e concessionaria ai sensi del D.L. 138/2002 (convertito con L. 178/2002)				
Struttura Territoriale Emilia Romagna Viale A. Masini, 8 – 40126 Bologna T [+30] 051 6301111 – F [+39] 051 244970 Pec anas.emiliaromagna@postcert.stradeanas.it – www.stradeanas.it				
S.S. 67 "Tosco-Romagnola" Adeguamento da Classe al Porto di Ravenna				
PROGETTO DEFINITIVO				
PROGETTISTI: <i>Zolliet Ingegneria Srl</i>			GRUPPO DI PROGETTAZIONE	
IL GEOLOGO				
COORDINATORE PER LA SICUREZZA IN FASE DI PROGETTAZIONE				
VISTO: IL RESP. DEL PROCEDIMENTO <i>Ing. Anna Maria Nosari</i>				
PROTOCOLLO	DATA			
PROGETTO STRADALE Asse principale Planimetria di tracciamento Tavola 1 di 2				
CODICE PROGETTO PROGETTO 60328		NOME FILE P00PS00TRAP101-02B.dwg		REVISIONE
CODICE ELAB. P00PS00TRAP101		B		1:1000
B	REVISIONE / EMISSIONE		Marzo 2021	C. Dal Zotto
A	EMISSIONE		Ottobre 2020	L. De Carli
REV.	DESCRIZIONE	DATA	REDATTO	VERIFICATO
				APPROVATO