
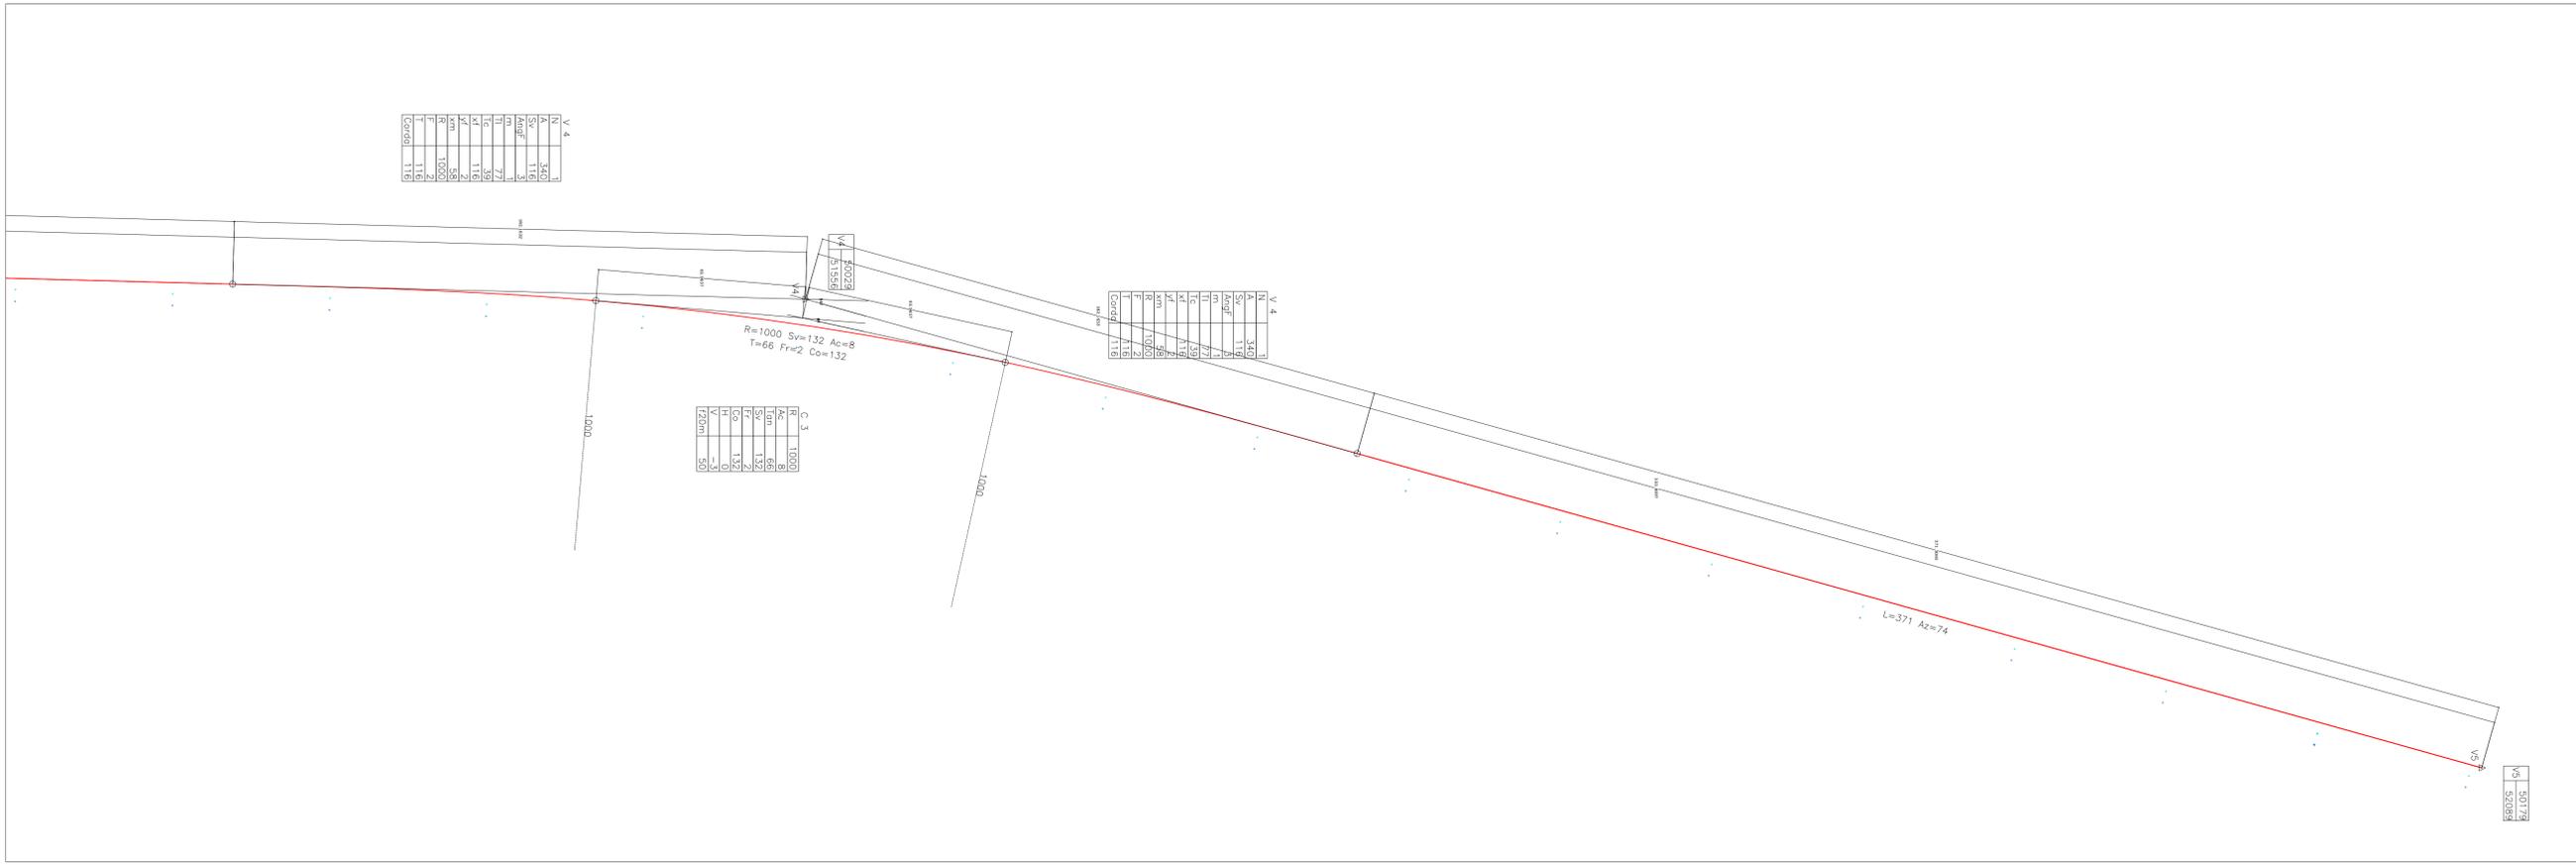
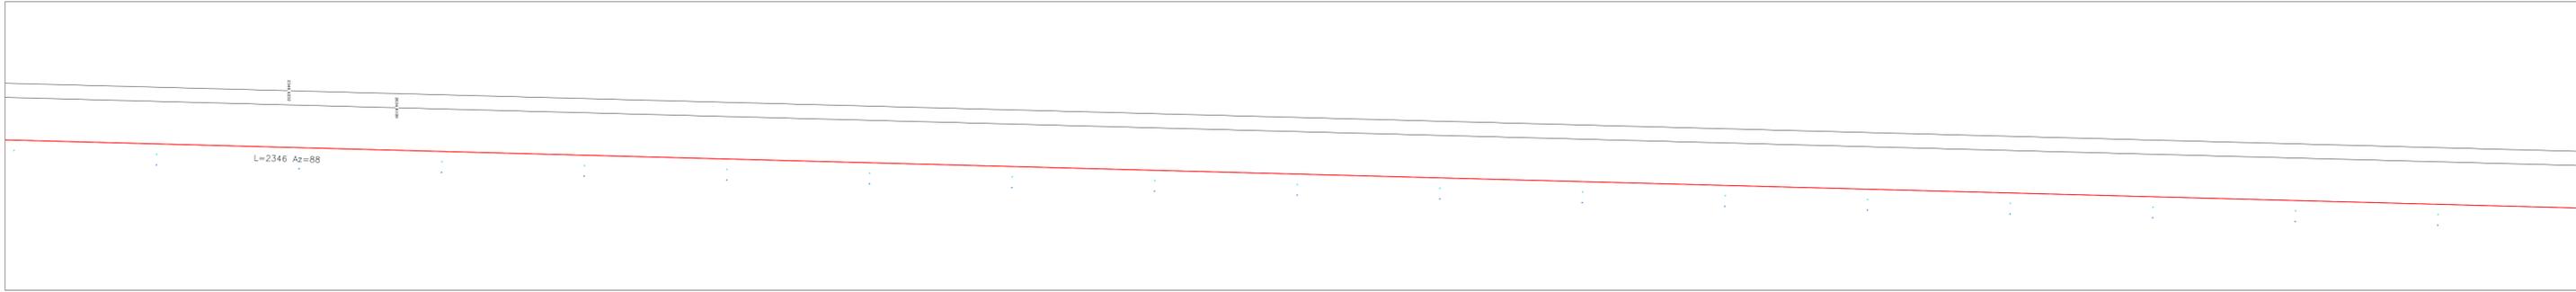
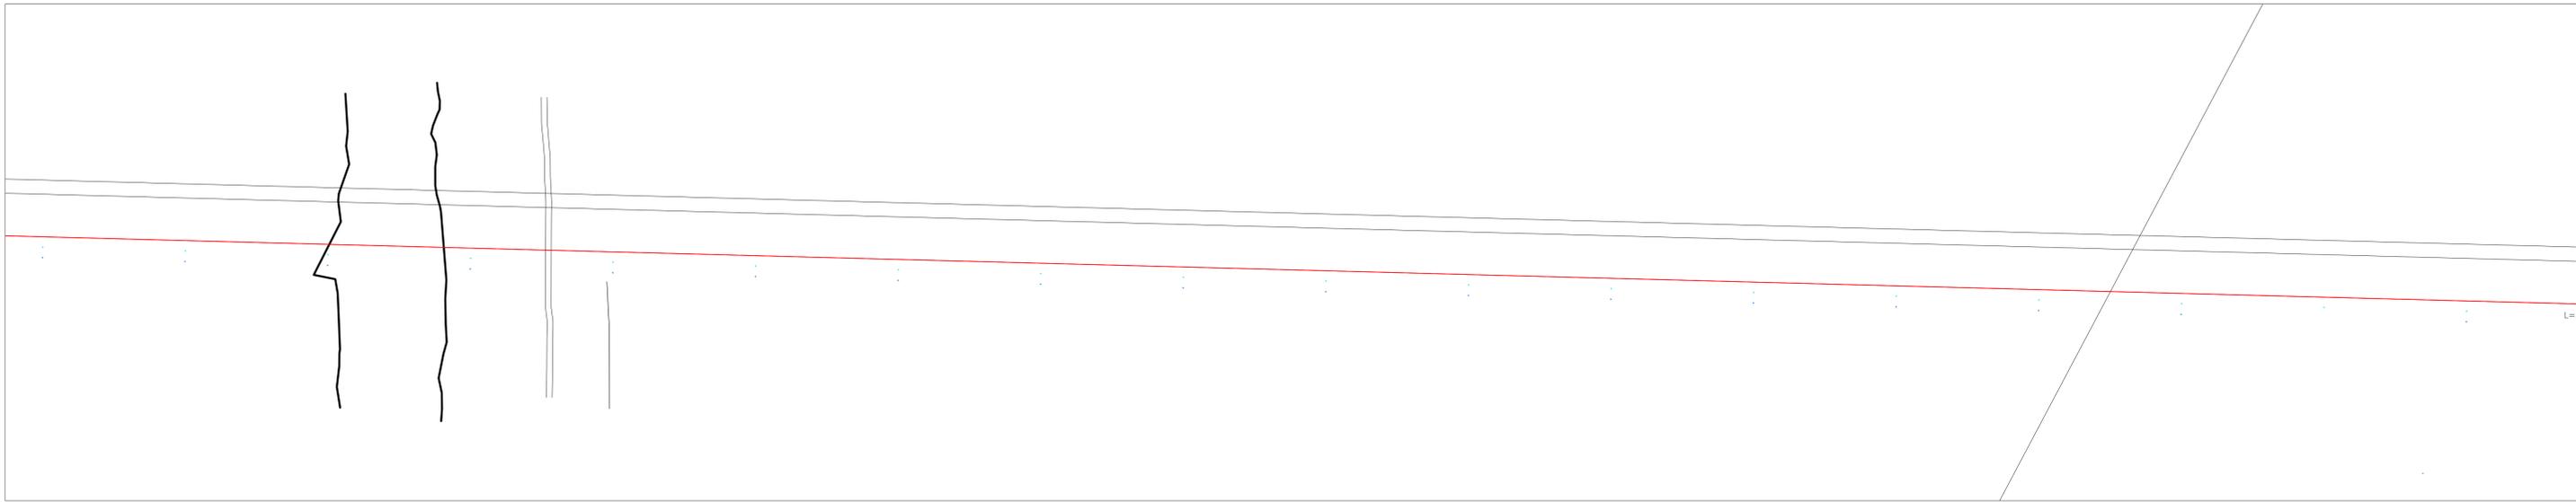


QUADRO D'UNIONE

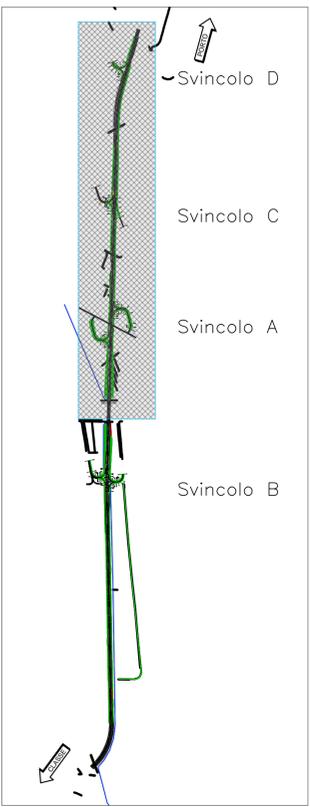

anas GRUPPO FS ITALIANE

Anas S.p.A. - Gruppo Ferrovie dello Stato Italiane
Società con socio unico soggetta all'attività di direzione e coordinamento di Ferrovie dello Stato Italiane S.p.A. e concessionaria ai sensi del D.L. 138/2002 (convertito con L. 178/2002)

Struttura Territoriale Emilia Romagna
Viale A. Masini, 8 - 40126 Bologna T [+30] 051 6301111 - F [+39] 051 244970
Pec: anas.emiliaromagna@postacert.stradeanas.it - www.stradeanas.it

S.S. 67 "Tosco-Romagnola"
Adeguamento da Classe al Porto di Ravenna

PROGETTO DEFINITIVO

PROGETTISTI: *Zollet Ingegneria Srl* GRUPPO DI PROGETTAZIONE

IL GEOLOGO

COORDINATORE PER LA SICUREZZA IN FASE DI PROGETTAZIONE

VISTO: IL RESP. DEL PROCEDIMENTO
Ing. Anna Maria Masari

PROTOCOLLO DATA

PROGETTO STRADALE
Asse principale
Planimetria di tracciamento
Tavola 2 di 2

CODICE PROGETTO	NOME FILE	REVISIONE	SCALA
PROGETTO E3328	PO0FS00TRAPT01-02B.dwg	E	1:1000
CODICE ELAB.	PO0EPC0TRAFT02		

REV.	DESCRIZIONE	DATA	REDATTO	VERIFICATO	APPROVATO
B	REVISIONE E EMISSIONE	Marzo 2021	C. Dal Zotto	M. Zanichetti	L. Zollet
A	EMISSIONE	Ottobre 2020	L. De Carli	M. Zanichetti	L. Zollet