

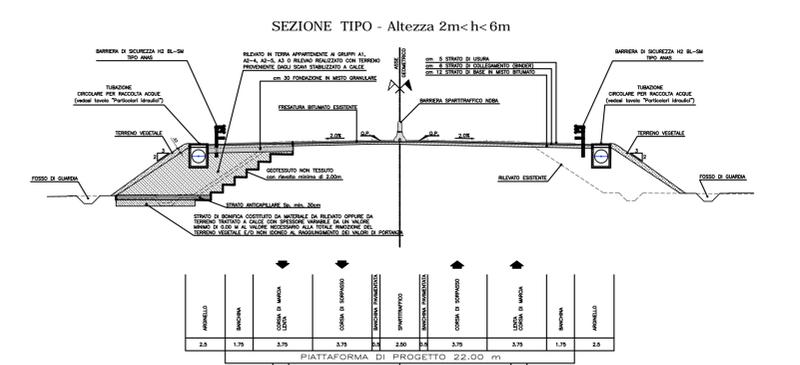
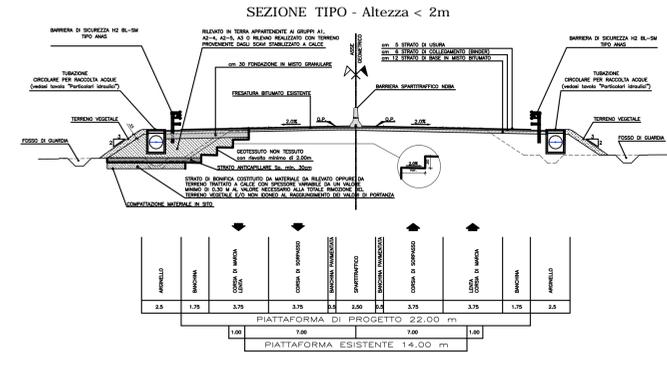
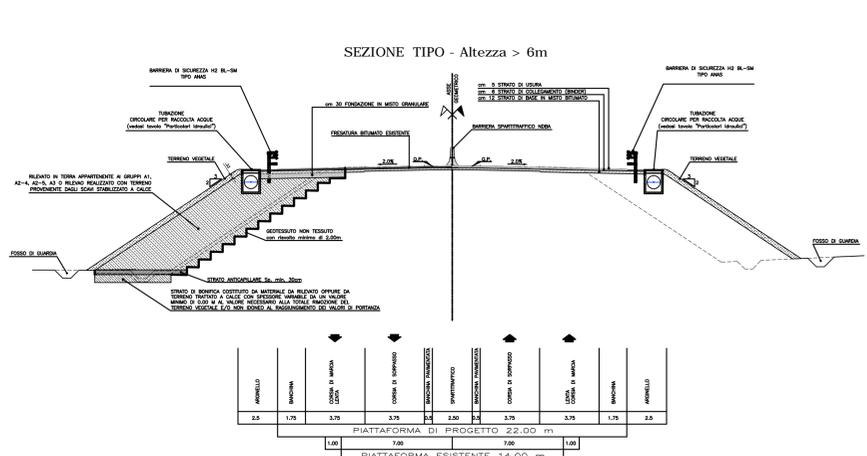
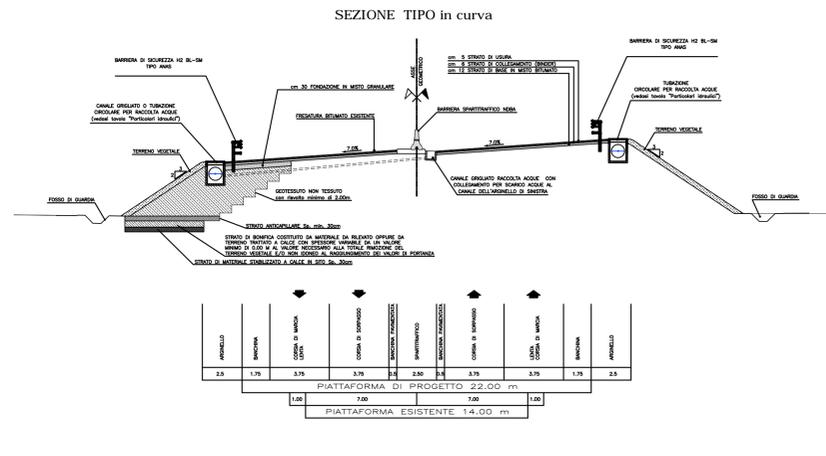
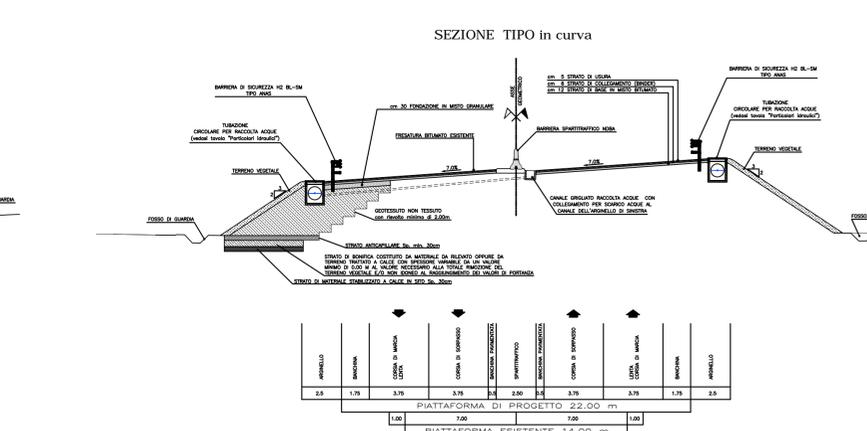
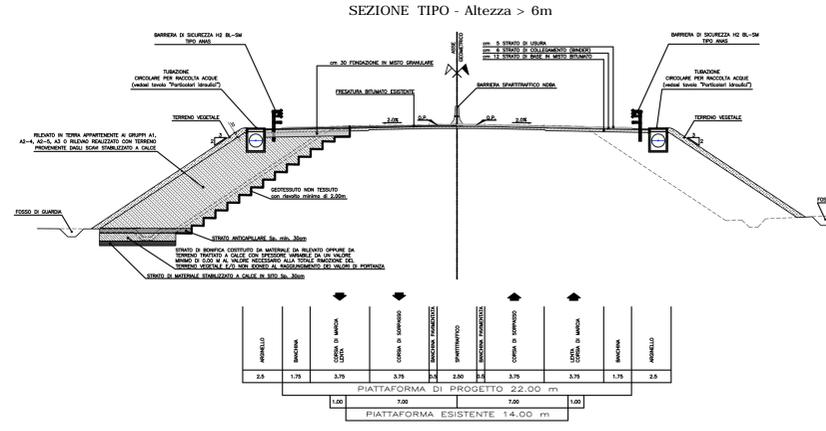




RILEVATI SU TERRENI GHIAIO-SABBIOSI

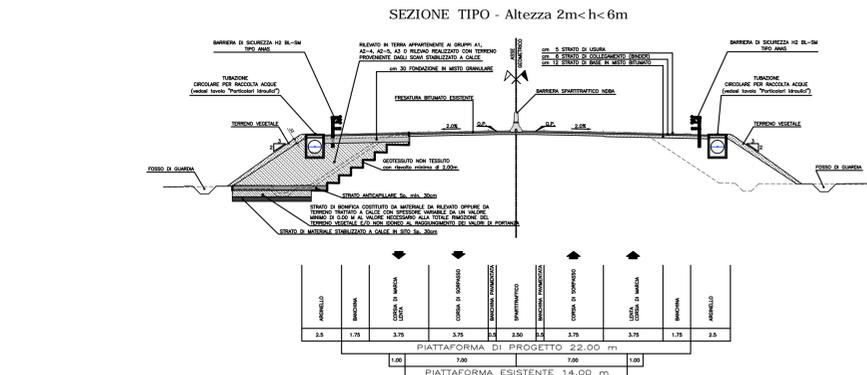

RILEVATI SU TERRENI LIMO-ARGILLOSI

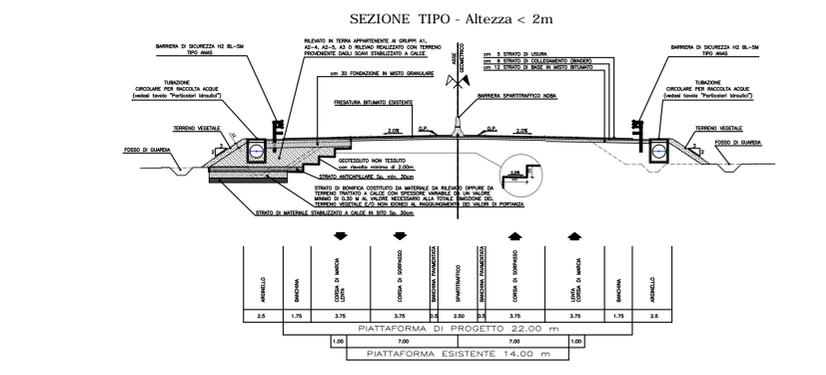

SEZIONI SU OPERE DI ATTRAVERSAMENTO

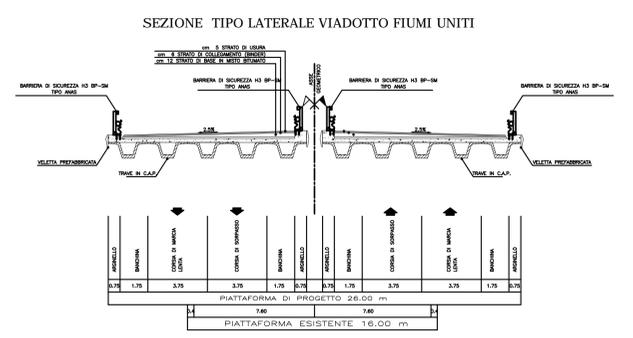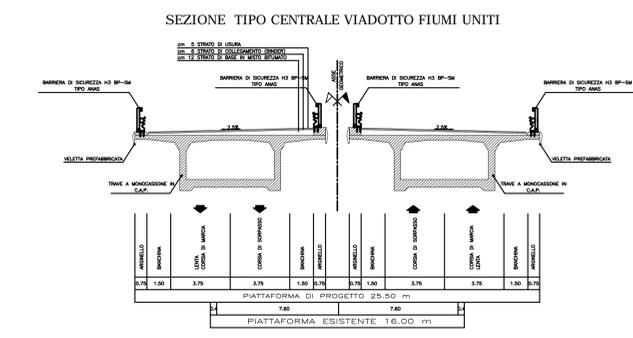

Anas S.p.A. - Gruppo Ferrovie dello Stato Italiane  
 Società con socio unico soggetta all'attività di direzione e coordinamento di Ferrovie dello Stato Italiane S.p.A. e concessionaria ai sensi del D.L. 138/2002 (convertito con L. 178/2002)

Struttura Territoriale Emilia Romagna  
 Viale A. Masini, 8 - 40126 Bologna T [+30] 051 6301111 - F [+39] 051 244970  
 Pec anas.emiliaromagna@postacert.stradeanas.it - www.stradeanas.it

S.S. 67 "Tosco-Romagnola"  
 Adeguamento da Classe al Porto di Ravenna

PROGETTO DEFINITIVO

PROGETTISTI: Zolet Ingegneria Srl	GRUPPO DI PROGETTAZIONE
IL GEOLOGO	
COORDINATORE PER LA SICUREZZA IN FASE DI PROGETTAZIONE	
VISTO: IL RESP. DEL PROCEDIMENTO Ing. Anna Maria Noari	
PROTOCOLLO	DATA

PROGETTO STRADALE  
 Asse principale  
 Sezione trasversale tipo

CODICE PROGETTO PROGETTO ECS28	NOME FILE POPS00TRAST01B.dwg CODICE ELAB. POPS00TRAST01	REVISIONE E	SCALA 1:200
B	REVISIONE 1° EMISSIONE	Febbraio 2021	M. Giordan M. Zanichetti L. Zollet
A	EMISSIONE	Novembre 2020	C. Dal Zotto M. Zanichetti L. Zollet
REV.	DESCRIZIONE	DATA	REDATTO VERIFICATO APPROVATO