



INSTALLAZIONE IN RILEVATO

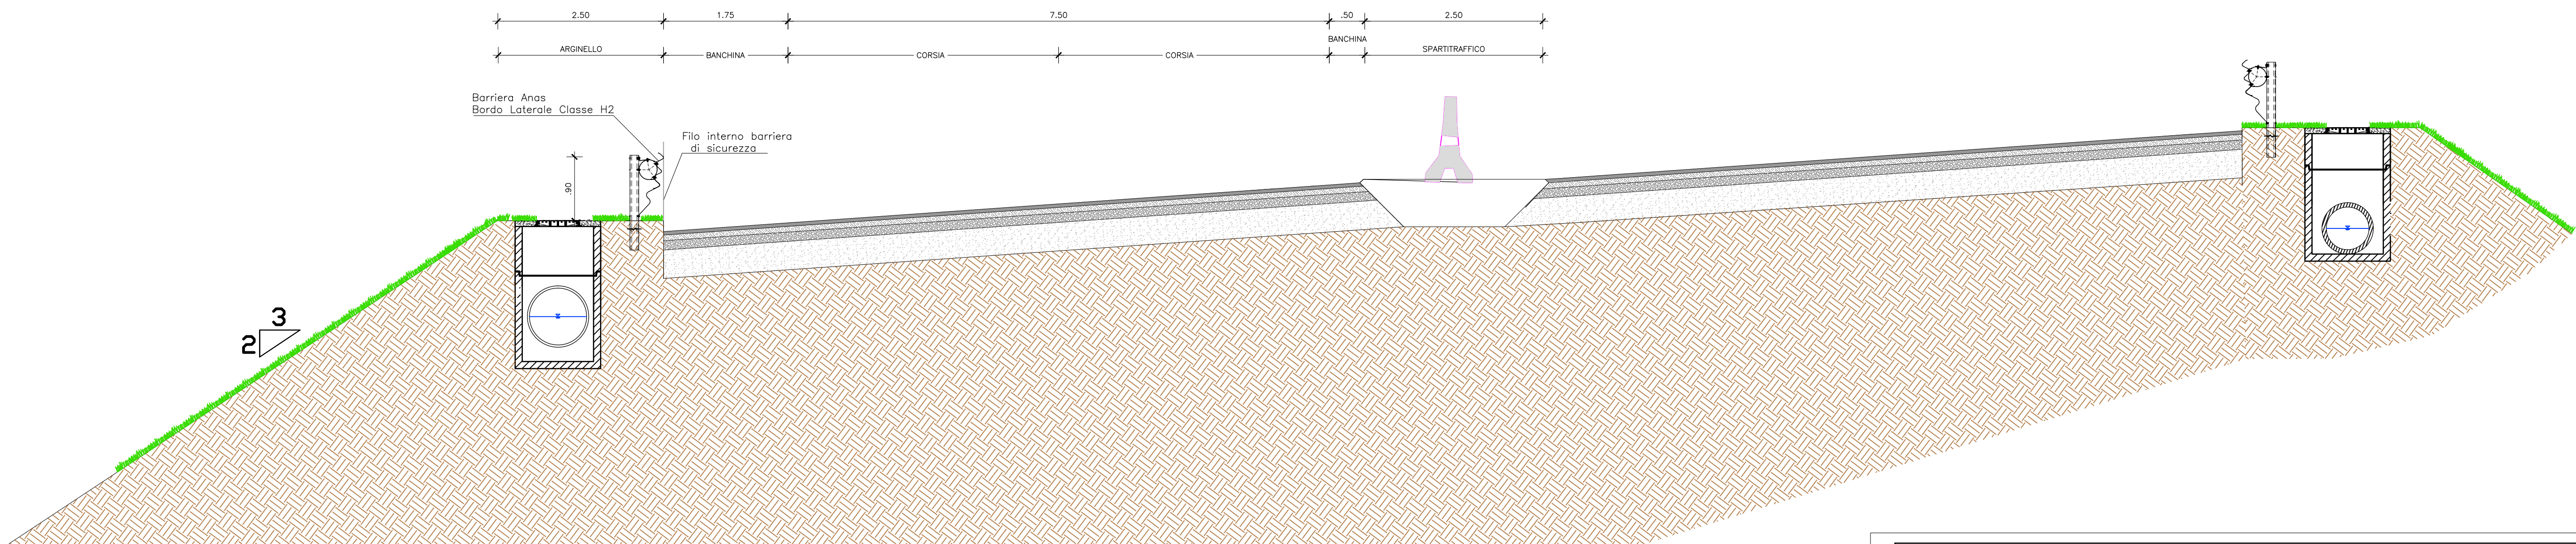


N.B.: IL DISEGNO DELLE BARRIERE DI SICUREZZA STRADALE PRESENTE NEGLI ELABORATI PROGETTUALI E' SOLO RAPPRESENTATIVO.

INOLTRE SI PRECISA CHE TUTTI I DISPOSITIVI DI SICUREZZA SONO DEL TIPO ANAS (COMPRESO DISPOSITIVO SALVA MOTOCICLISTI)

INSTALLAZIONE BARRIERA H3 BP BORDO OPERA

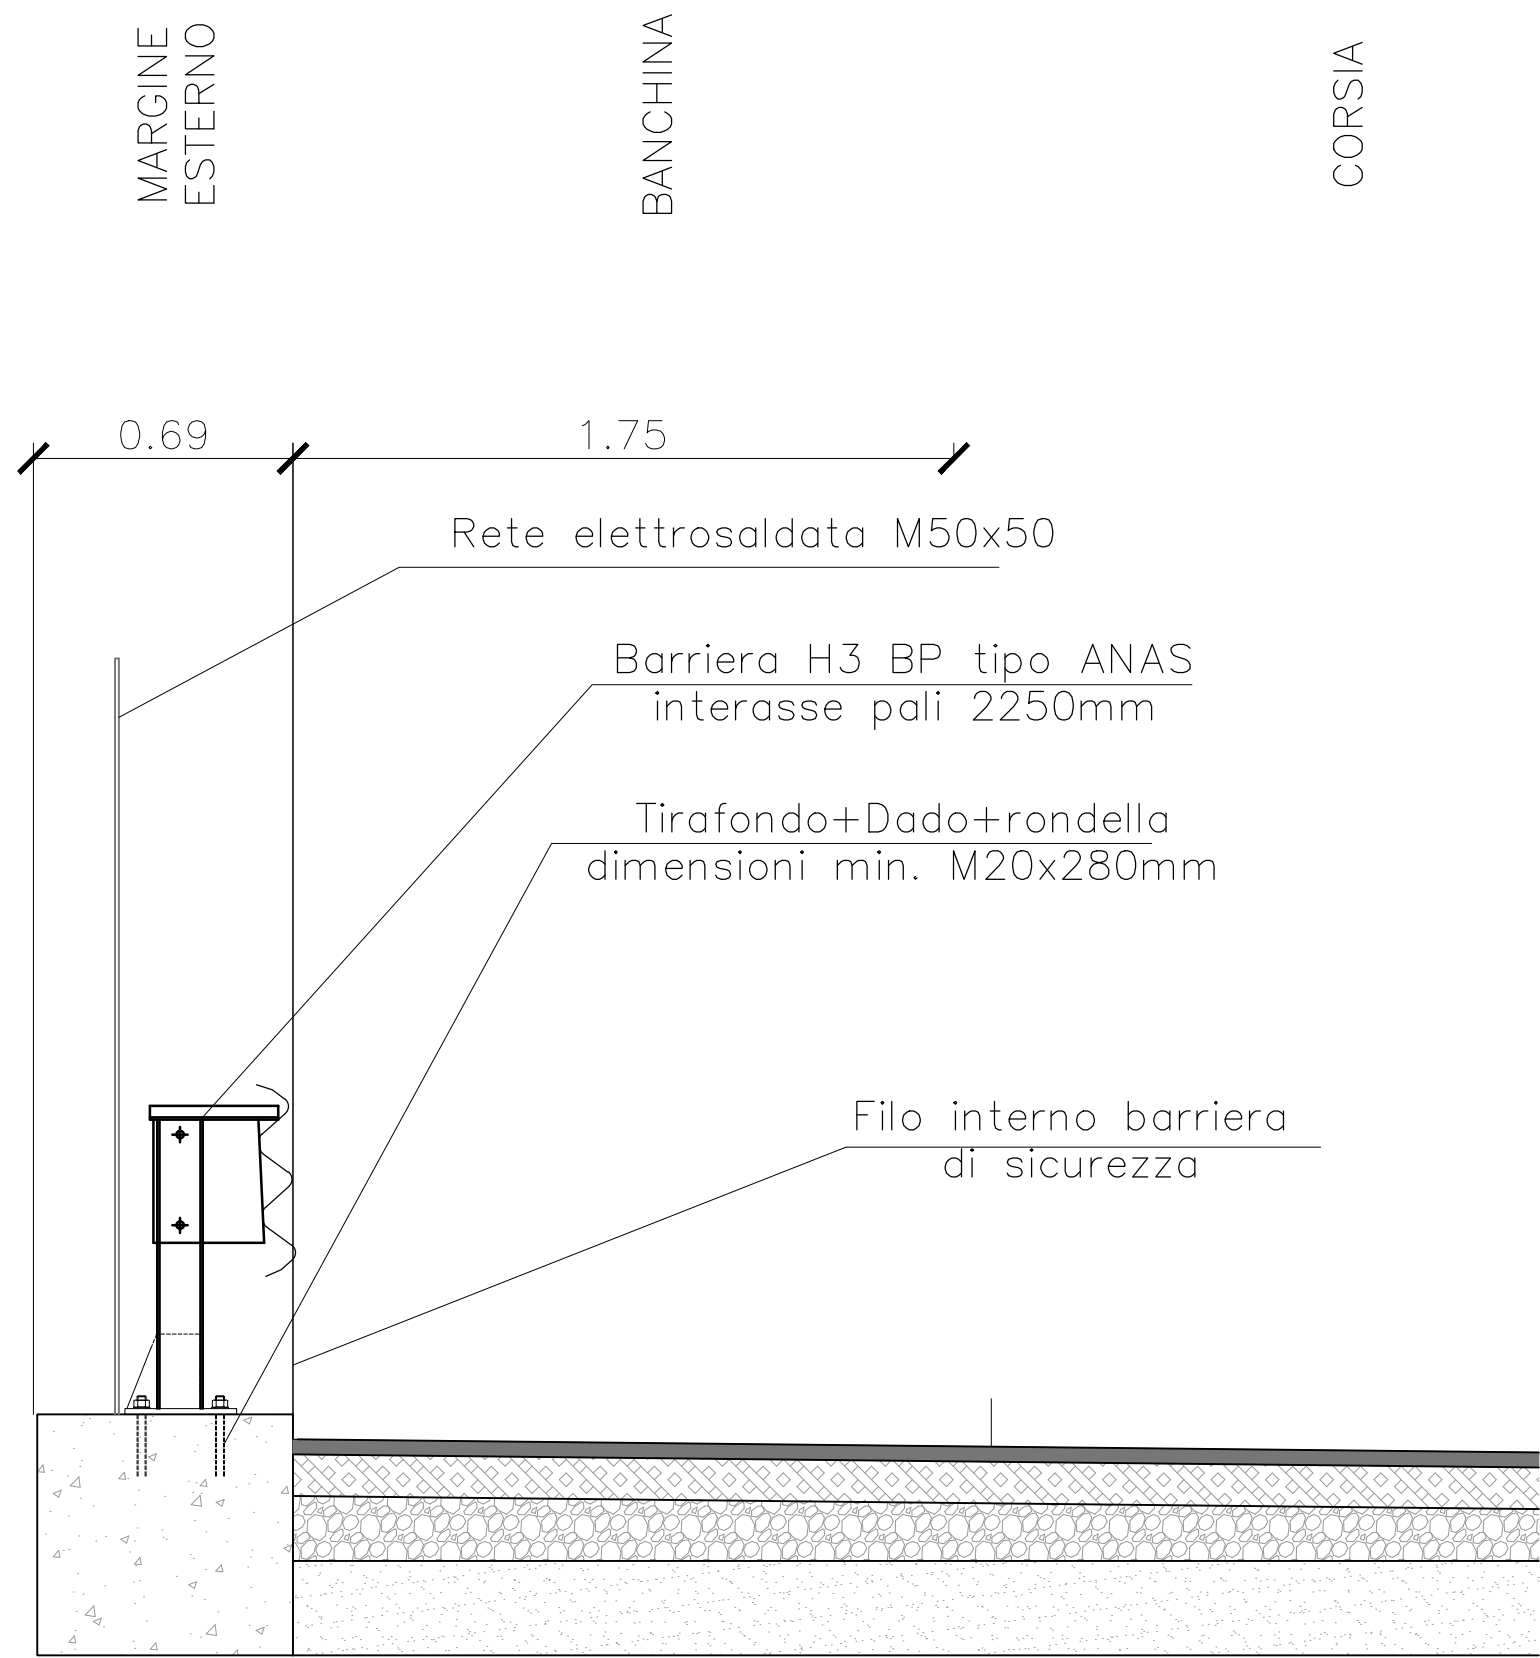

INSTALLAZIONE IN RILEVATO

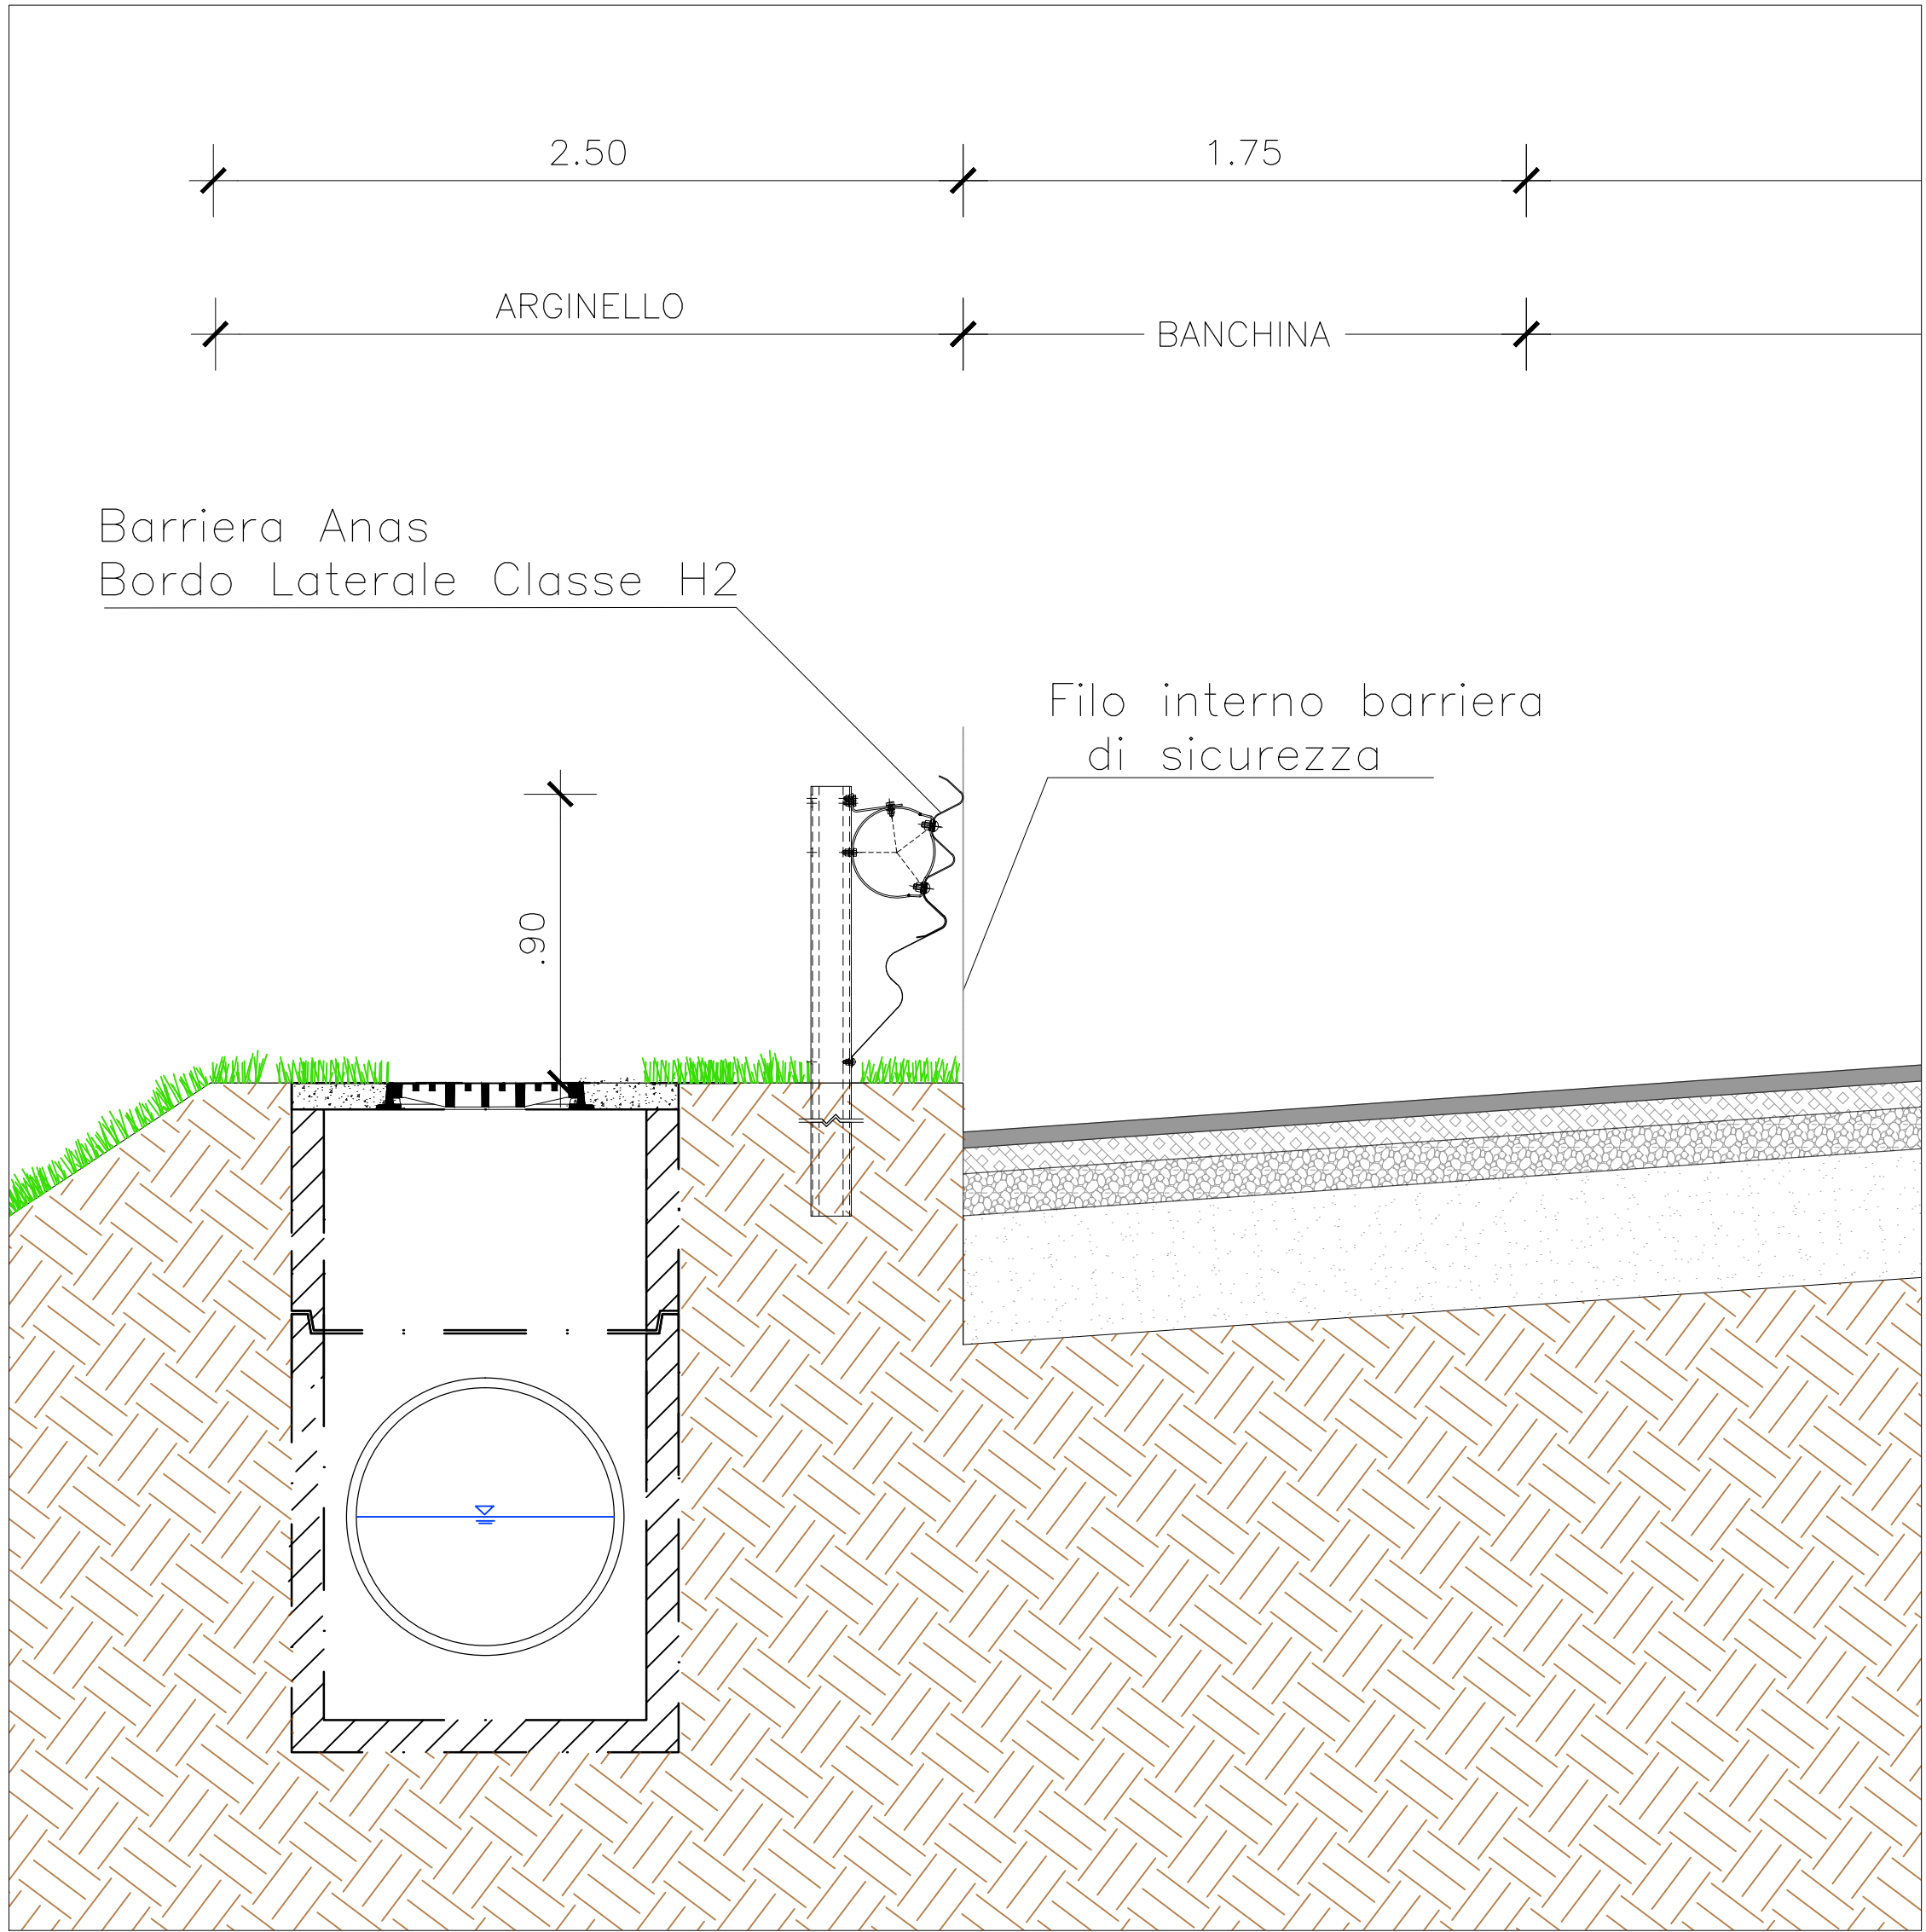



anas

GRUPPO FS ITALIANE

Anas S.p.A. — Gruppo Ferrovie dello Stato Italiane

Società con socio unico soggetta all'attività di direzione e coordinamento di Ferrovie dello Stato Italiane S.p.A. e concessionaria ai sensi del D.L. 138/2002 (convertito con L. 178/2002)

Struttura Territoriale Emilia Romagna

Viale A. Masini, 8 — 40126 Bologna T [+30] 051 6301111 — F [+39] 051 244970

Pec anas.emiliaromagna@postacert.stradeanas.it — www.stradeanas.it

S.S. 67 "Tosco—Romagnola"

Adeguamento da Classe al Porto di Ravenna

PROGETTO DEFINITIVO

PROGETTISTI: <i>Zollet Ingegneria Srl</i>		GRUPPO DI PROGETTAZIONE
IL GEOLOGO		
COORDINATORE PER LA SICUREZZA IN FASE DI PROGETTAZIONE		
VISTO: IL RESP. DEL PROCEDIMENTO		
PROTOCOLLO	DATA	

PROGETTO STRADALE

Segnaletica e barriere di sicurezza

Barriere di sicurezza bordo laterale

CODICE PROGETTO		NOME FILE		REVISIONE	SCALA
PROGETTO		TOOPSOOTRADCO2A.dwg			
BO328		CODICE ELAB. TOOPSOOTRADCO2		A	Varie
A	EMISSIONE	Novembre 2020	C. Dal Zotto	M. Zanchettin	L. Zollet
REV.	DESCRIZIONE	DATA	REDATTO	VERIFICATO	APPROVATO