




PLANIMETRIA DI PROGETTO SU ORTOFOTO

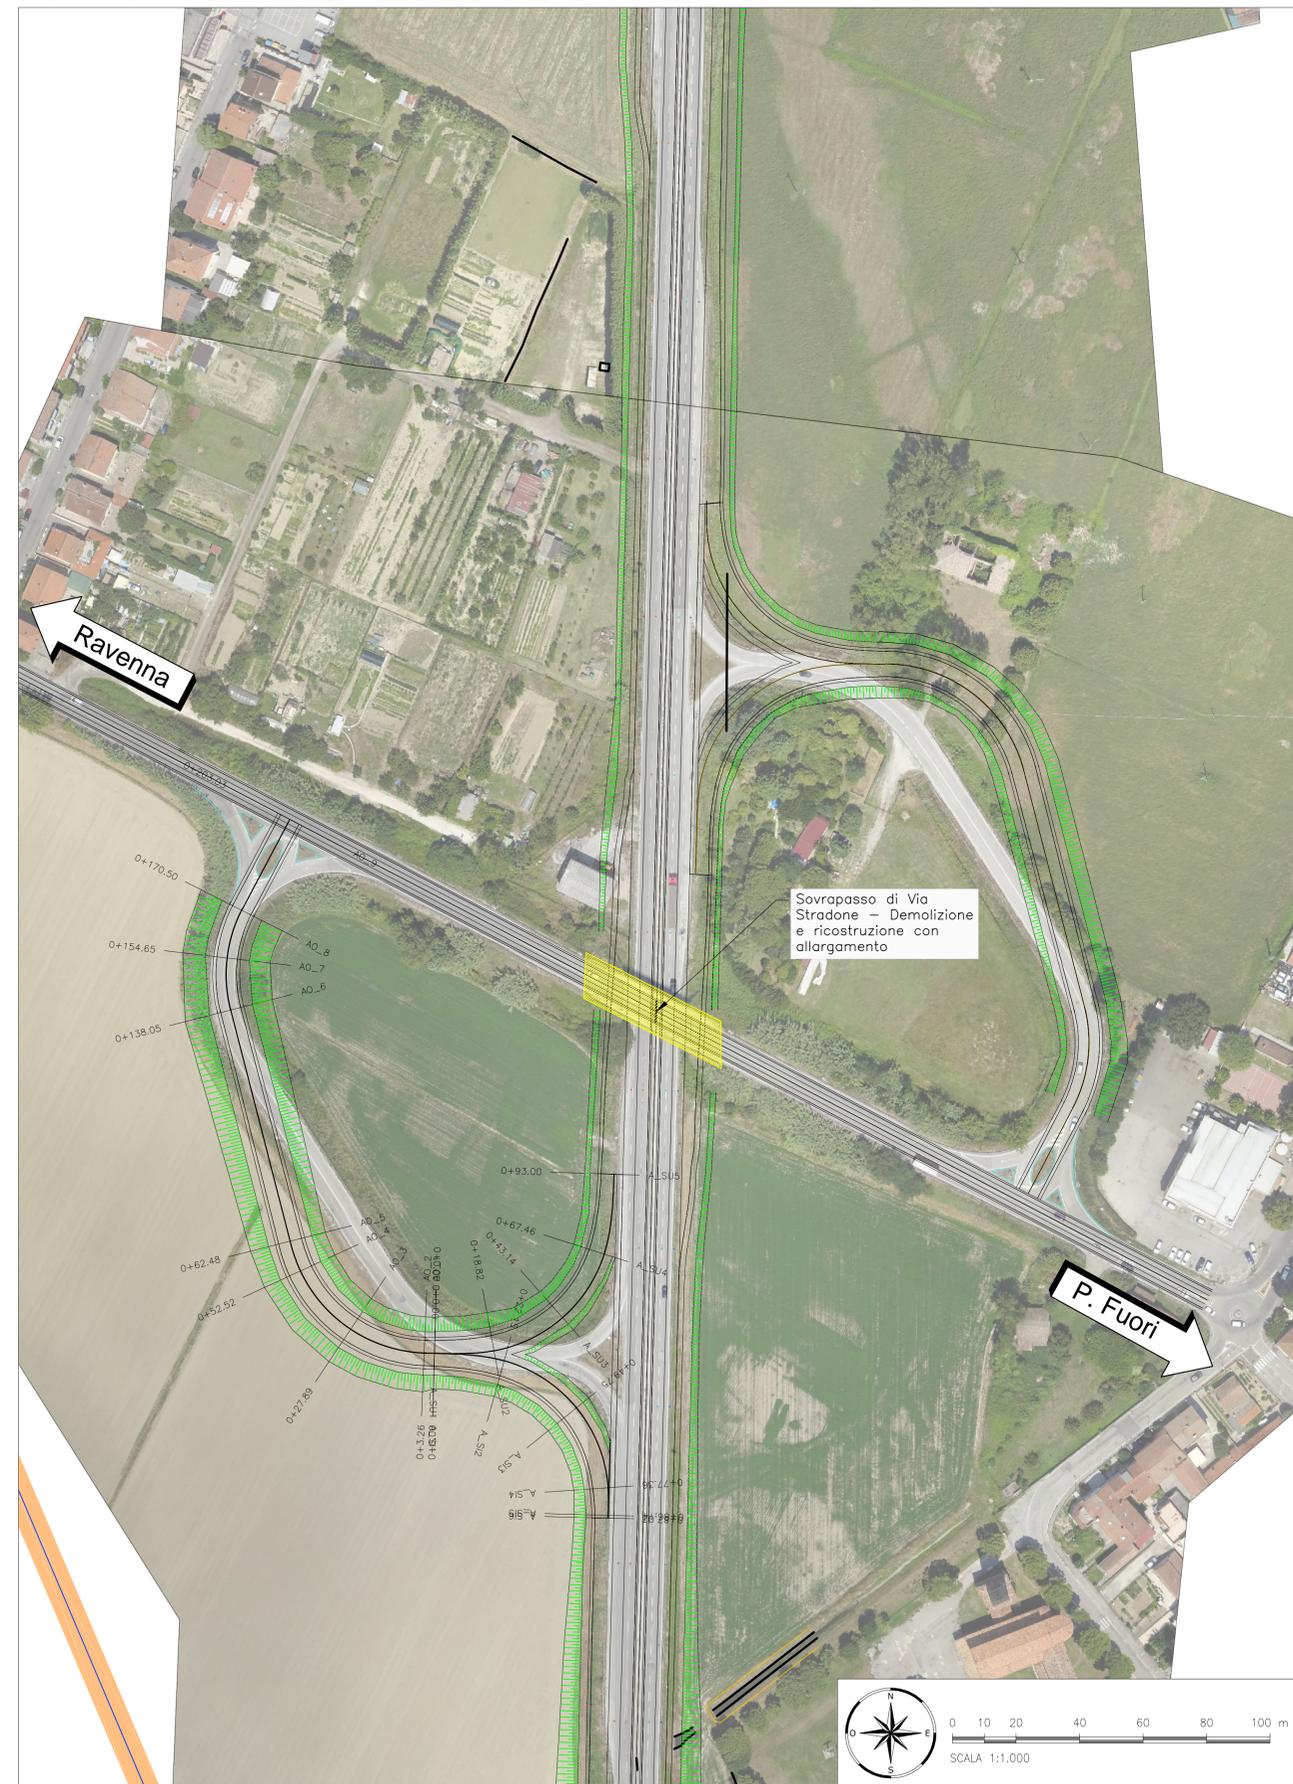

PLANIMETRIA DI PROGETTO SU RILIEVO

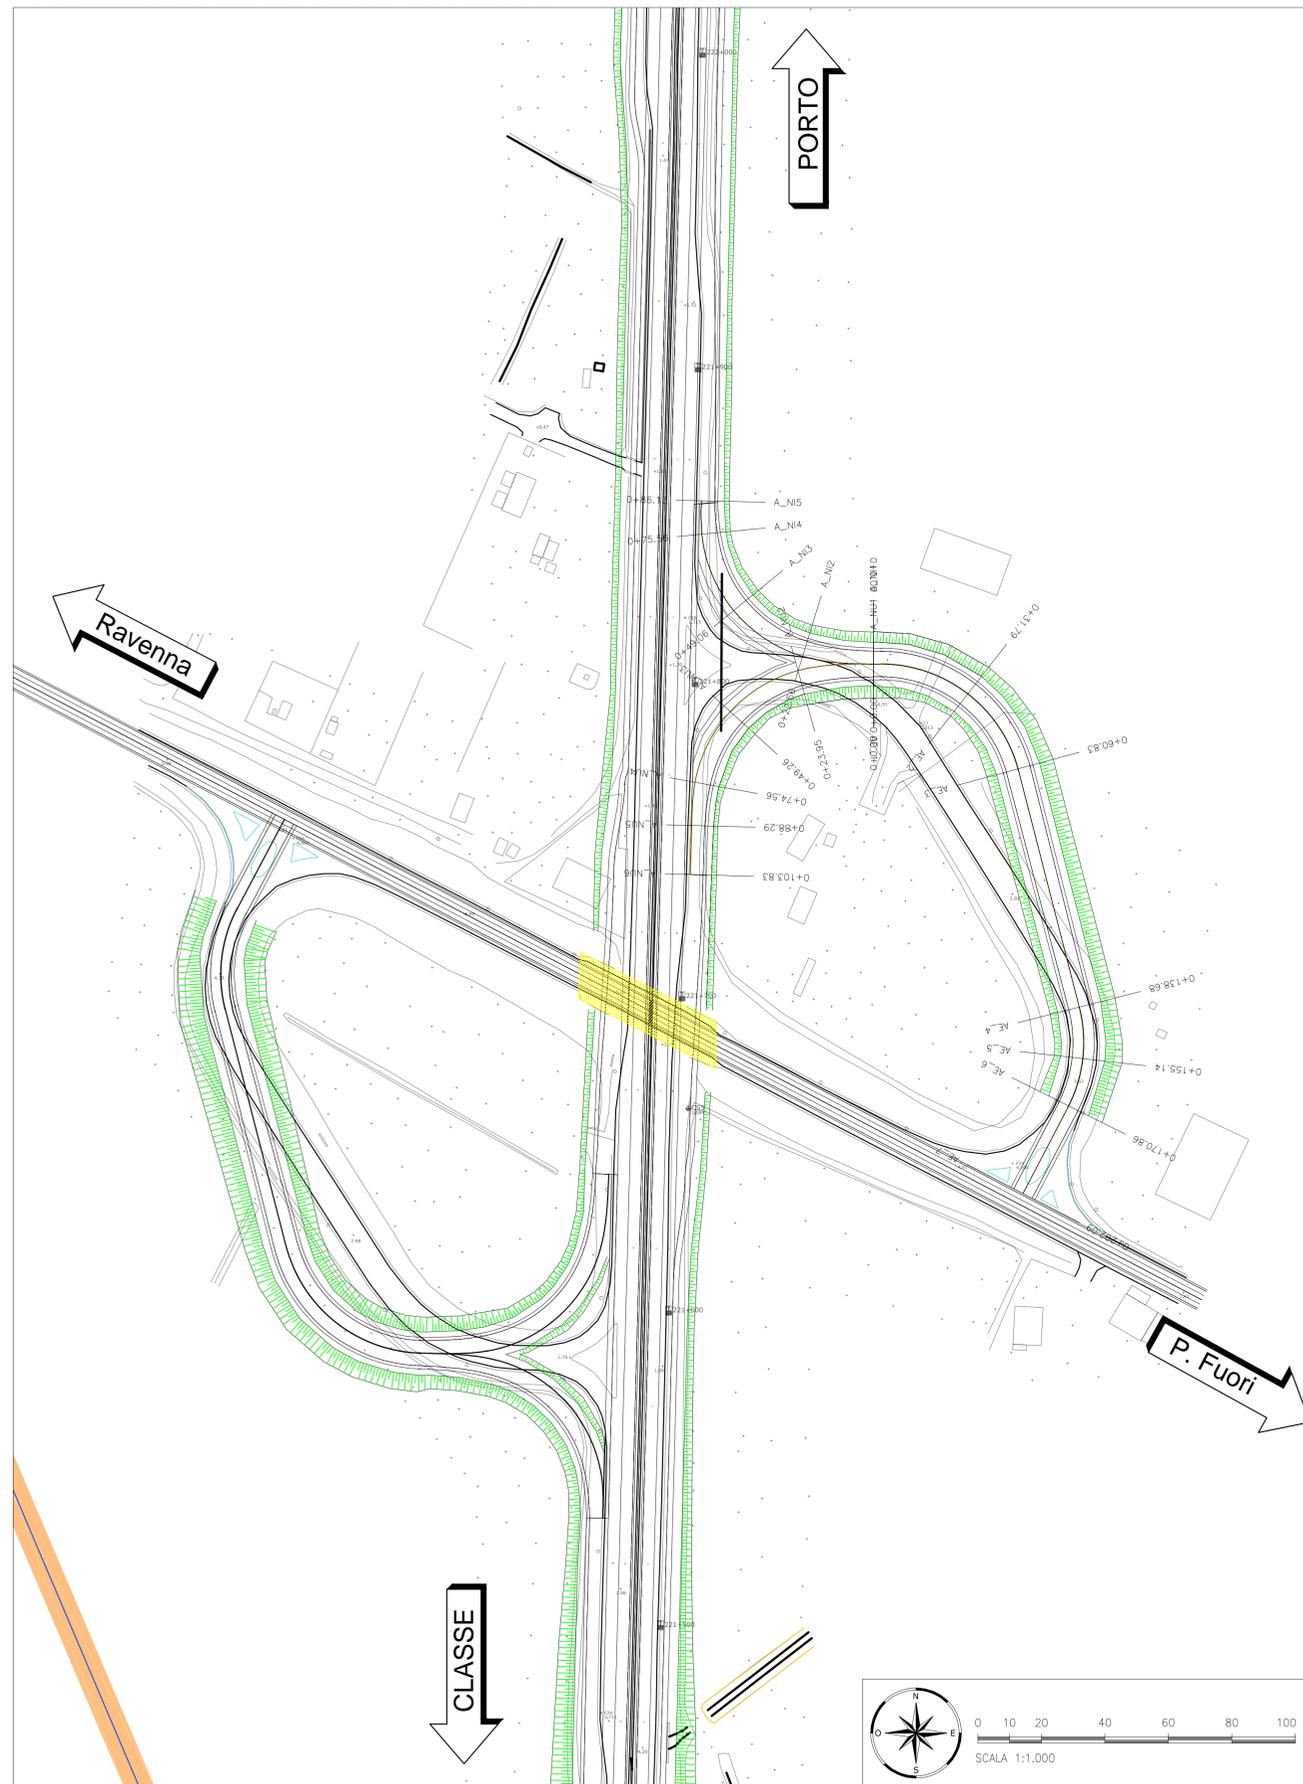

QUADRO D'UNIONE

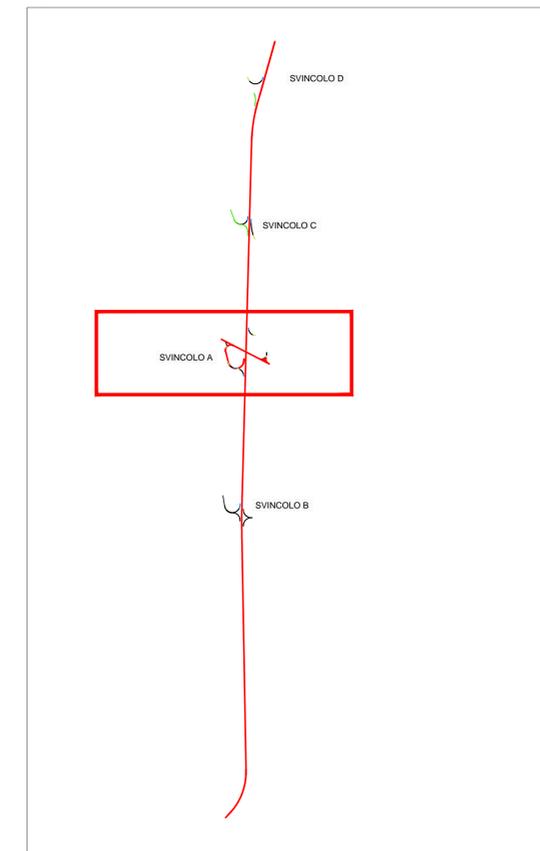

anas GRUPPO FS ITALIANE

Anas S.p.A. - Gruppo Ferrovie dello Stato Italiane
 Società con socio unico soggetta all'attività di direzione e coordinamento di Ferrovie dello Stato Italiane S.p.A. e concessionaria ai sensi del D.L. 138/2002 (convertito con L. 178/2002)

Struttura Territoriale Emilia Romagna
 Viale A. Masini, 8 - 40126 Bologna T [+30] 051 6301111 - F [+39] 051 244970
 Pec: anas.emiliaromagna@postacert.stradeanas.it - www.stradeanas.it

S.S. 67 "Tosco-Romagnola"
Adeguamento da Classe al Porto di Ravenna

PROGETTO DEFINITIVO

PROGETTISTI: *Zolet Ingegneria Srl* GRUPPO DI PROGETTAZIONE

IL GEOLOGO

COORDINATORE PER LA SICUREZZA IN FASE DI PROGETTAZIONE

VISTO: IL RESP. DEL PROCEDIMENTO
Ing. Anna Maria Masari

PROTOCOLLO DATA

PROGETTO STRADALE
Intersezioni e Svincoli
Planimetria di progetto Svincolo A

CODICE PROGETTO	NOME FILE	REVISIONE	SCALA
PROGETTO E3328	VOOP500TRAPP00B.dwg		1:1000
ELAB.	VOOP500TRAPP01		
B	REVISIONE 1 EMISSIONE	Marzo 2021	C. Dal Zotto, M. Zanichetti, L. Zollet
A	EMISSIONE	Ottobre 2020	L. De Carli, M. Zanichetti, L. Zollet
REV.	DESCRIZIONE	DATA	REDATTO VERIFICATO APPROVATO