




PLANIMETRIA DI PROGETTO SU ORTOFOTO

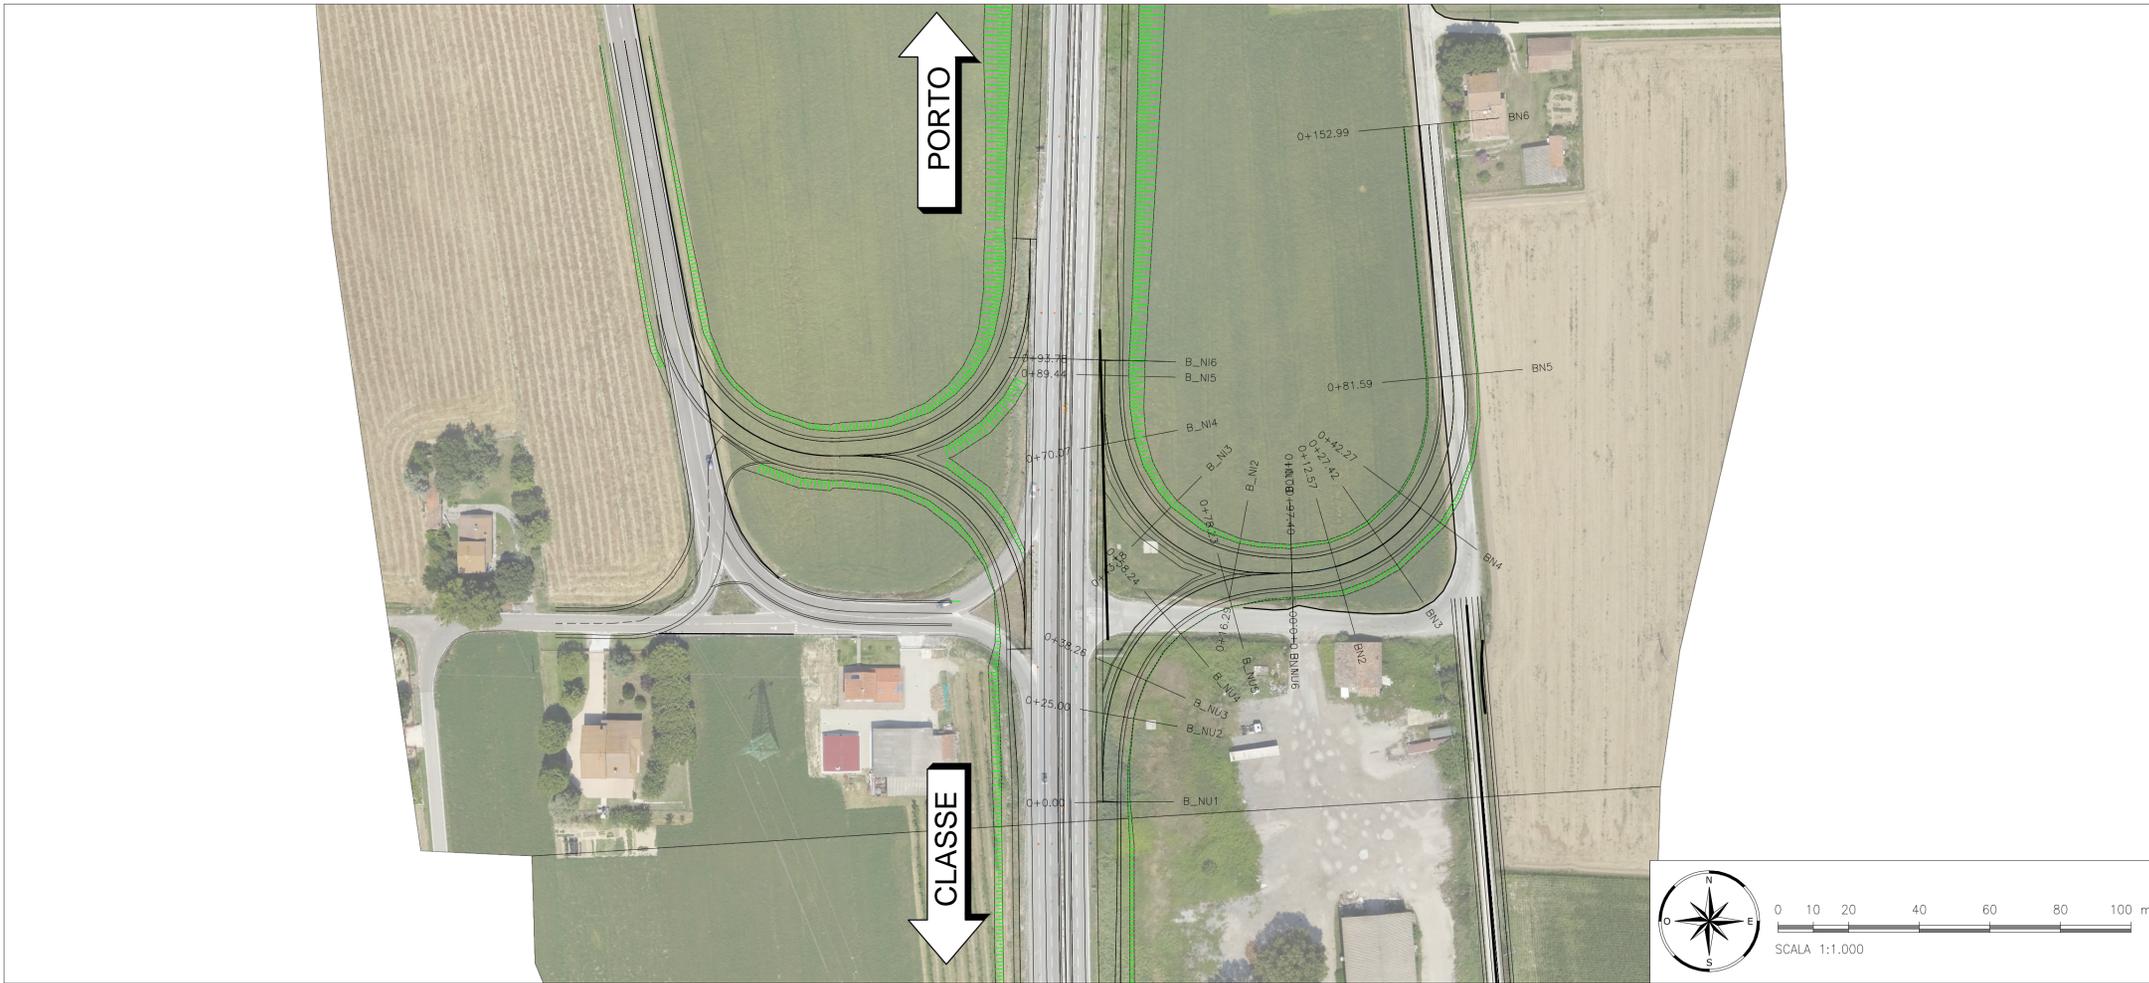


QUADRO D'UNIONE

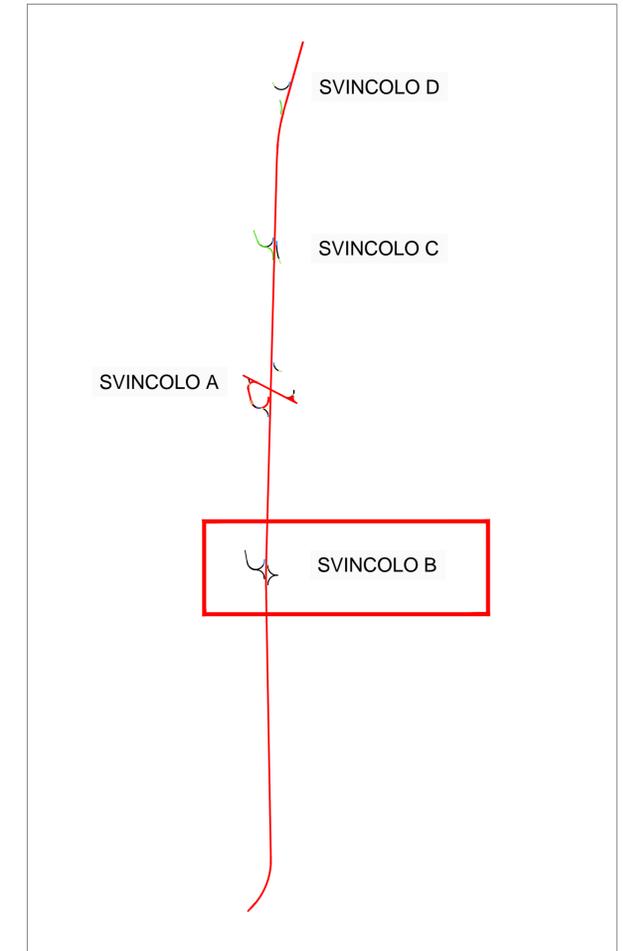

PLANIMETRIA DI PROGETTO SU RILIEVO

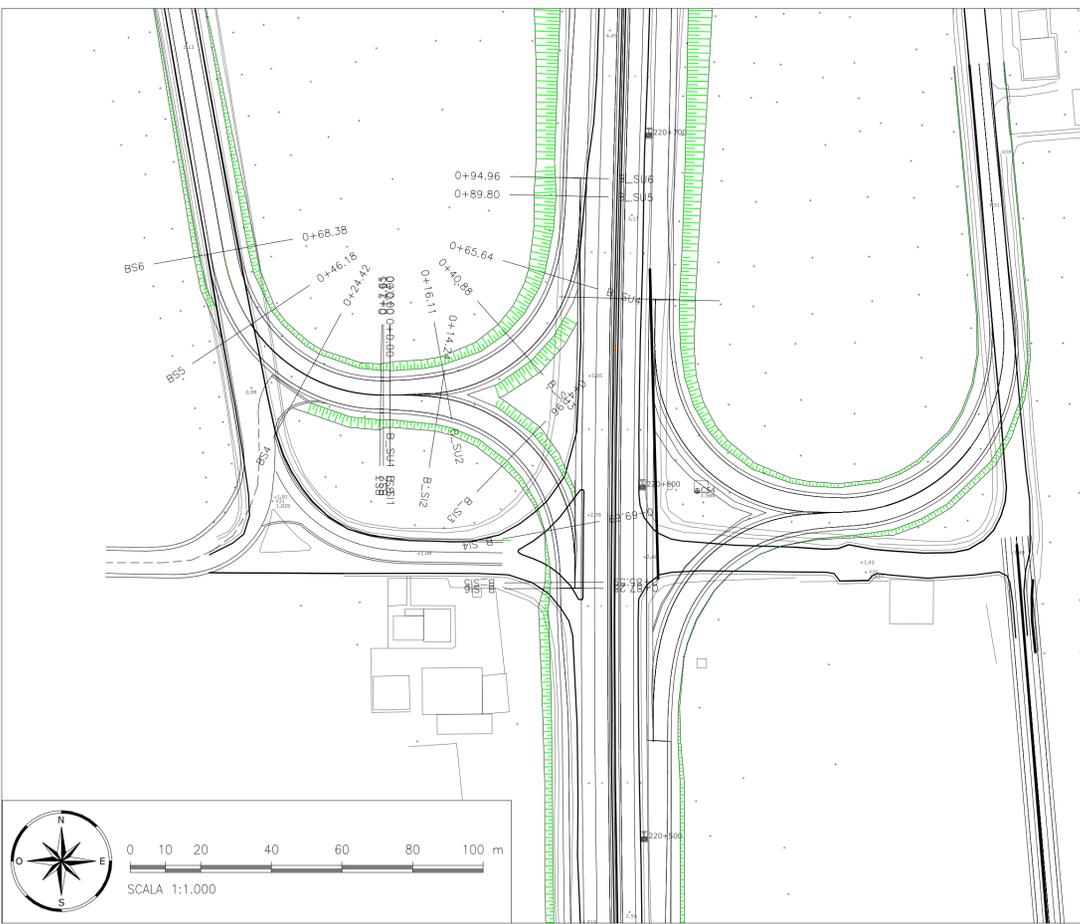

DETTAGLIO INTERSEZIONE SU RAMPE DIREZIONE SUD

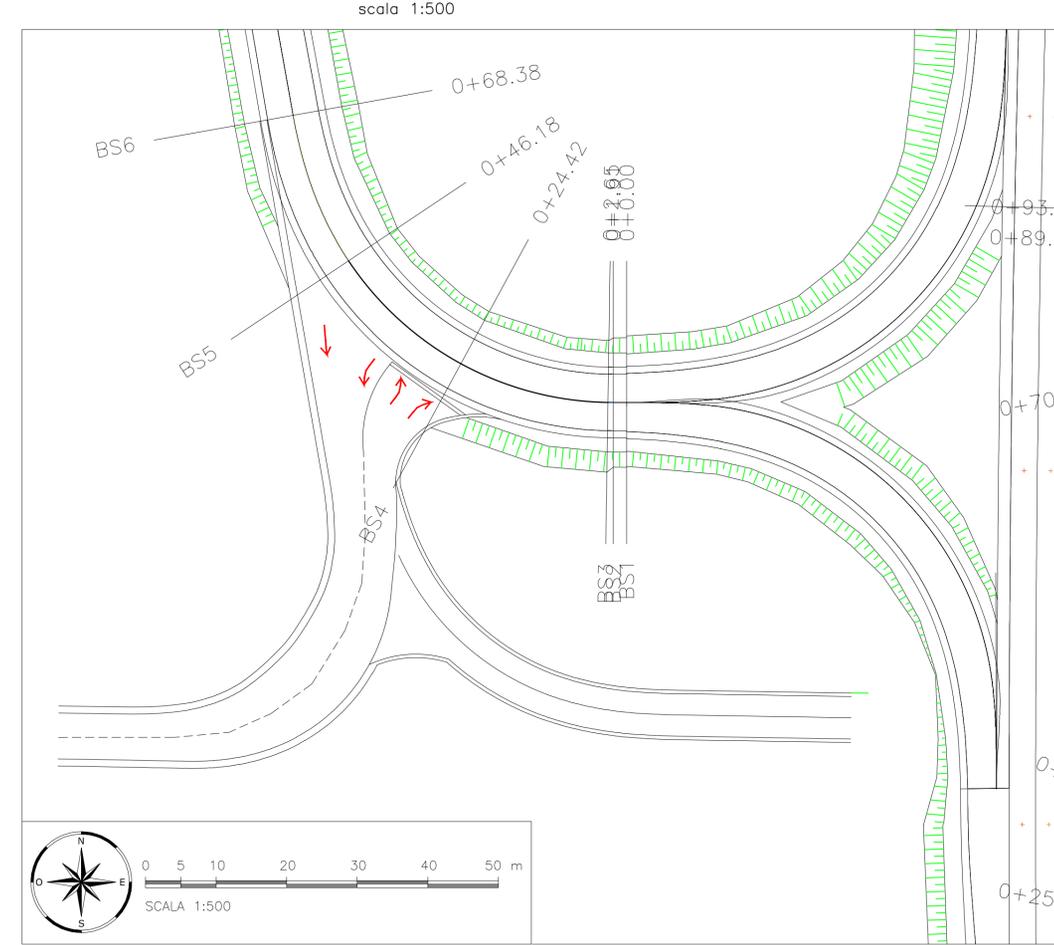

anas
GRUPPO FS ITALIANE

Anas S.p.A. - Gruppo Ferrovie dello Stato Italiane
Società con socio unico soggetta all'attività di direzione e coordinamento di Ferrovie dello Stato Italiane S.p.A. e concessionaria ai sensi del D.L. 138/2002 (convertito con L. 178/2002)

Struttura Territoriale Emilia Romagna
Viale A. Masini, 8 - 40126 Bologna T [+39] 051 6301111 - F [+39] 051 244970
Pec anas.emiliaromagna@postacert.stradeanas.it - www.stradeanas.it

S.S. 67 "Tosco-Romagnola"
Adeguamento da Classe al Porto di Ravenna

PROGETTO DEFINITIVO

PROGETTISTI:
Zolet Ingegneria Srl

IL GEOLOGO

COORDINATORE PER LA SICUREZZA IN FASE DI PROGETTAZIONE

VISTO: IL RESP. DEL PROCEDIMENTO
Ing. Anna Maria Nosari

PROTOCOLLO DATA

PROGETTO STRADALE
Intersezioni e Svincoli
Planimetria di progetto Svincolo B

CODICE PROGETTO	NOME FILE	REVISIONE	SCALA		
PROGETTO E0328	VOOPSOOTRAPP00B.dwg	B	1:1000		
REV.	DESCRIZIONE	DATA	REDATTO	VERIFICATO	APPROVATO
B	REVISIONE 1° EMISSIONE	Marzo 2021	C. Dal Zotto	M. Zanchettin	L. Zollet
A	EMISSIONE	Ottobre 2020	L. De Carli	M. Zanchettin	L. Zollet