



PLANIMETRIA DI PROGETTO SU ORTOFOTO

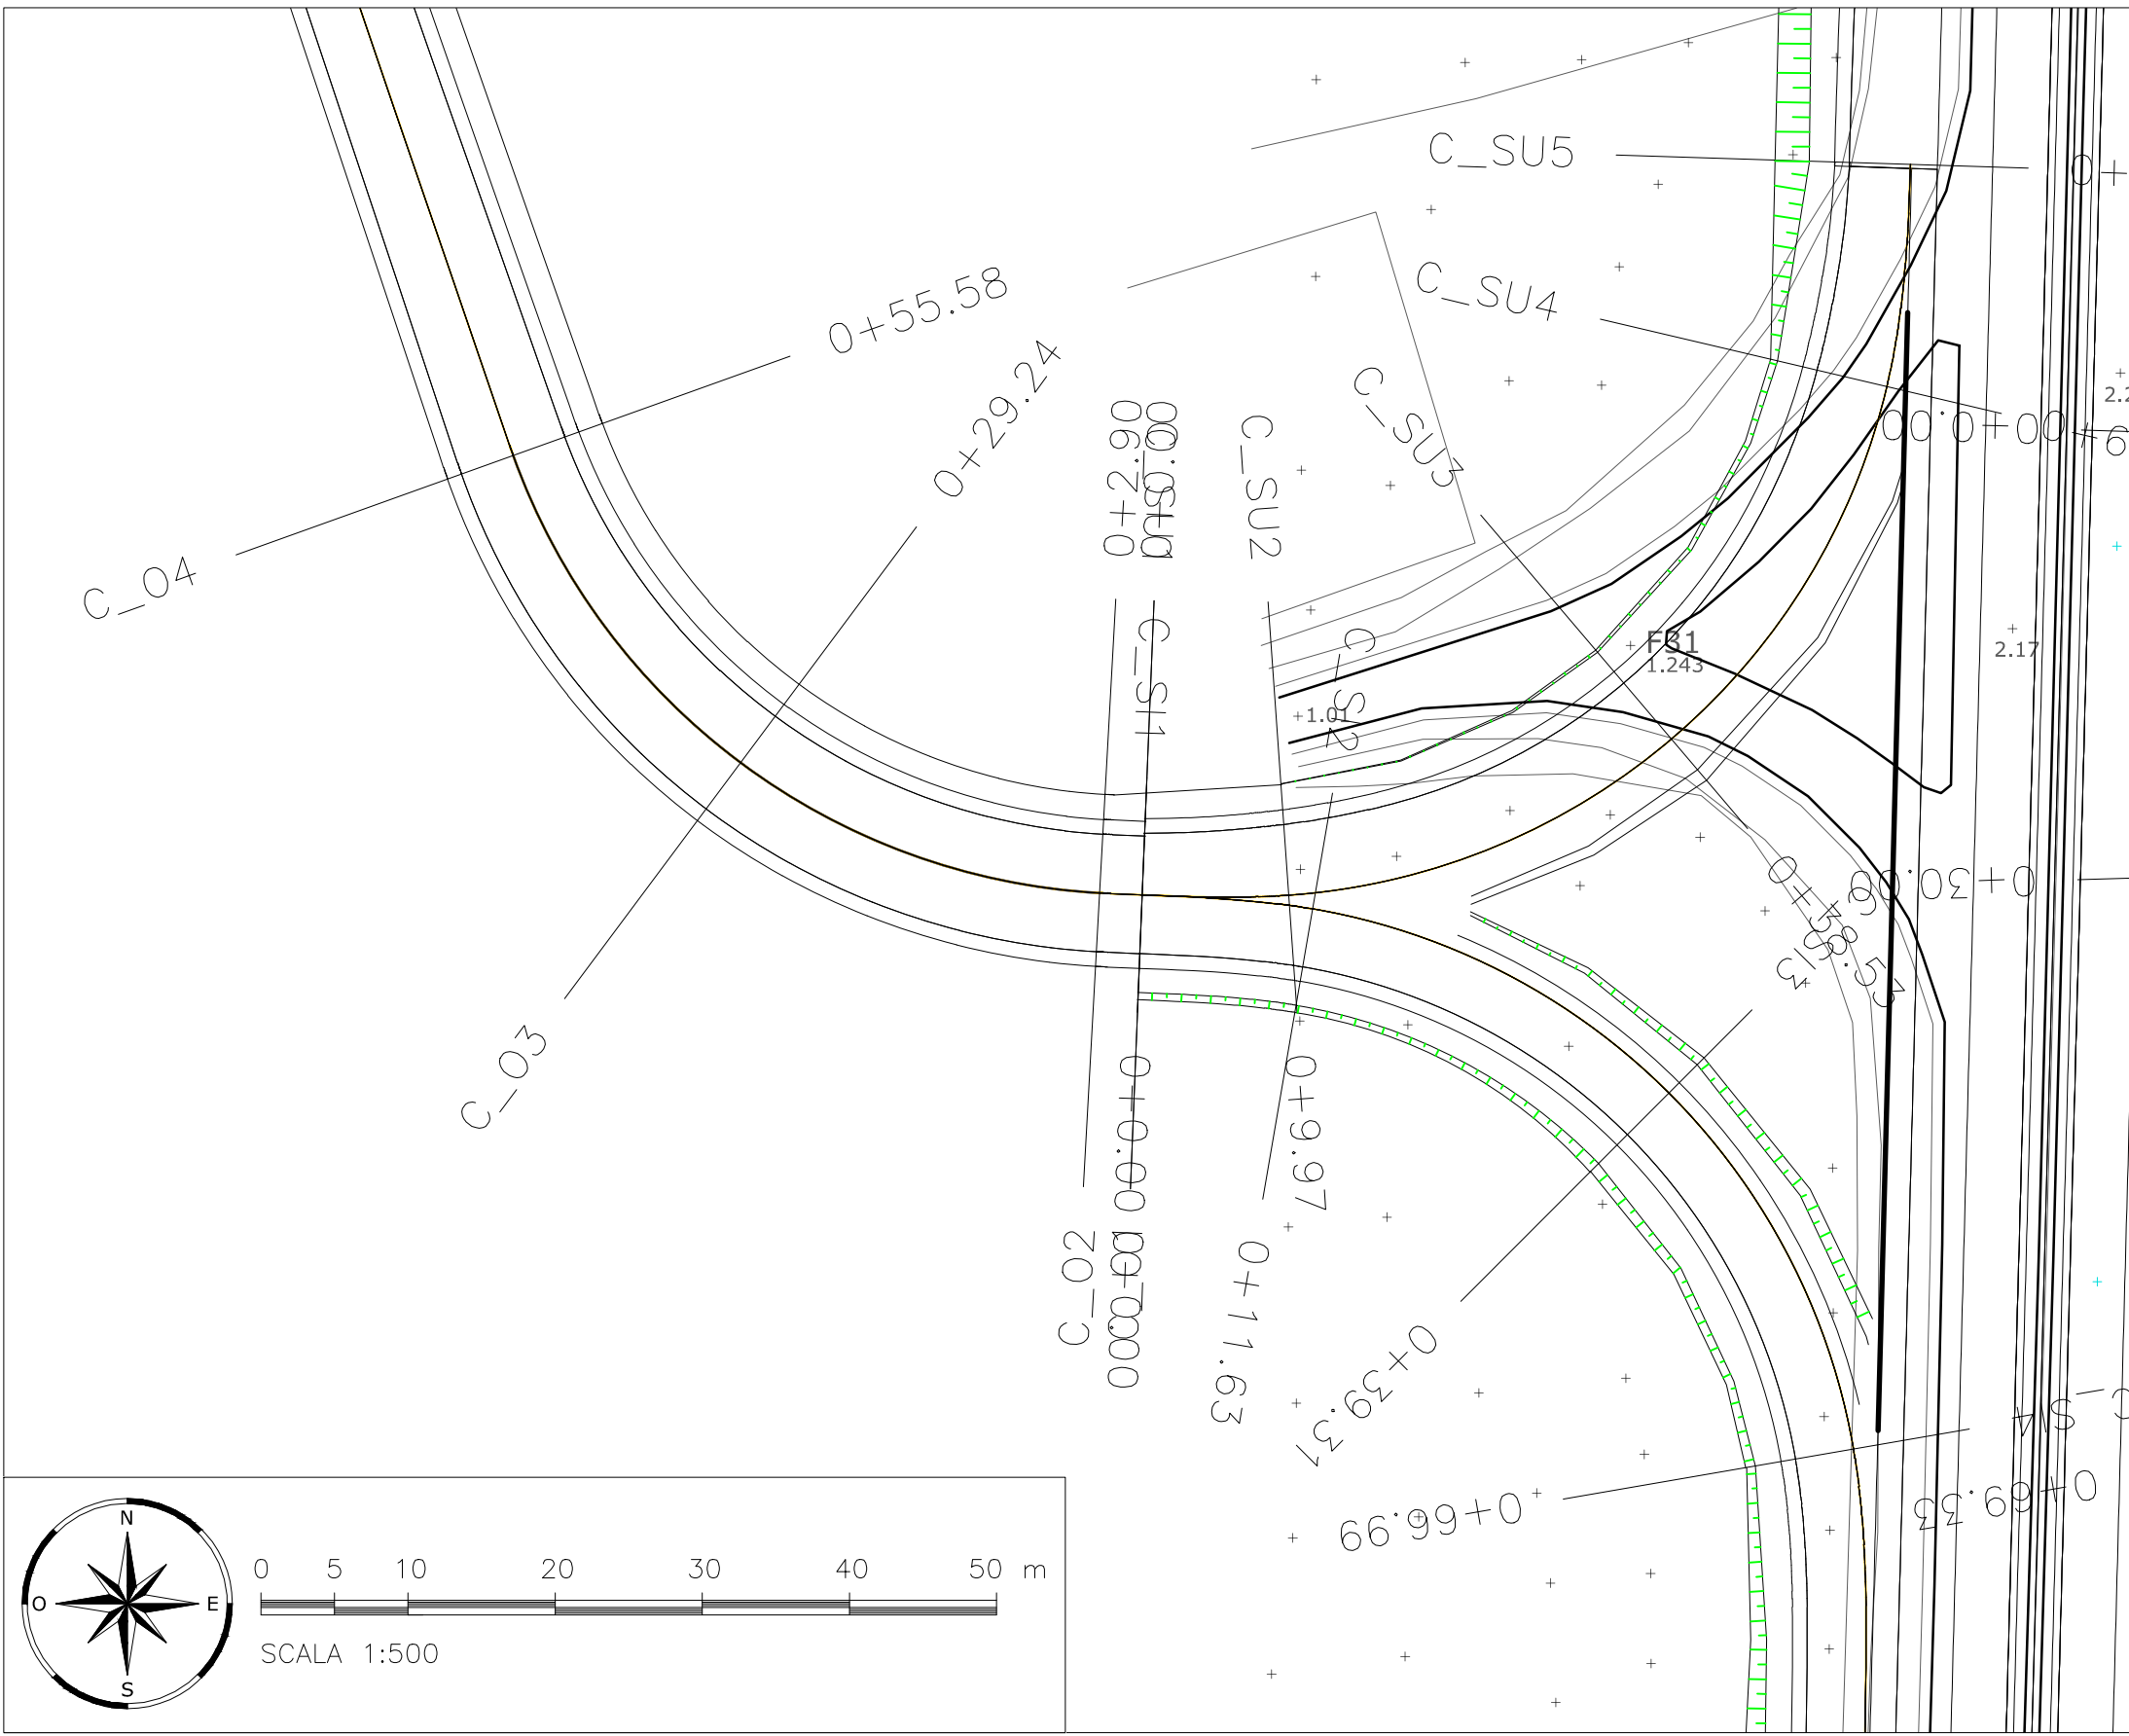


PLANIMETRIA DI PROGETTO SU RILIEVO (direzione Sud)



PLANIMETRIA DI PROGETTO SU RILIEVO (direzione Nord)

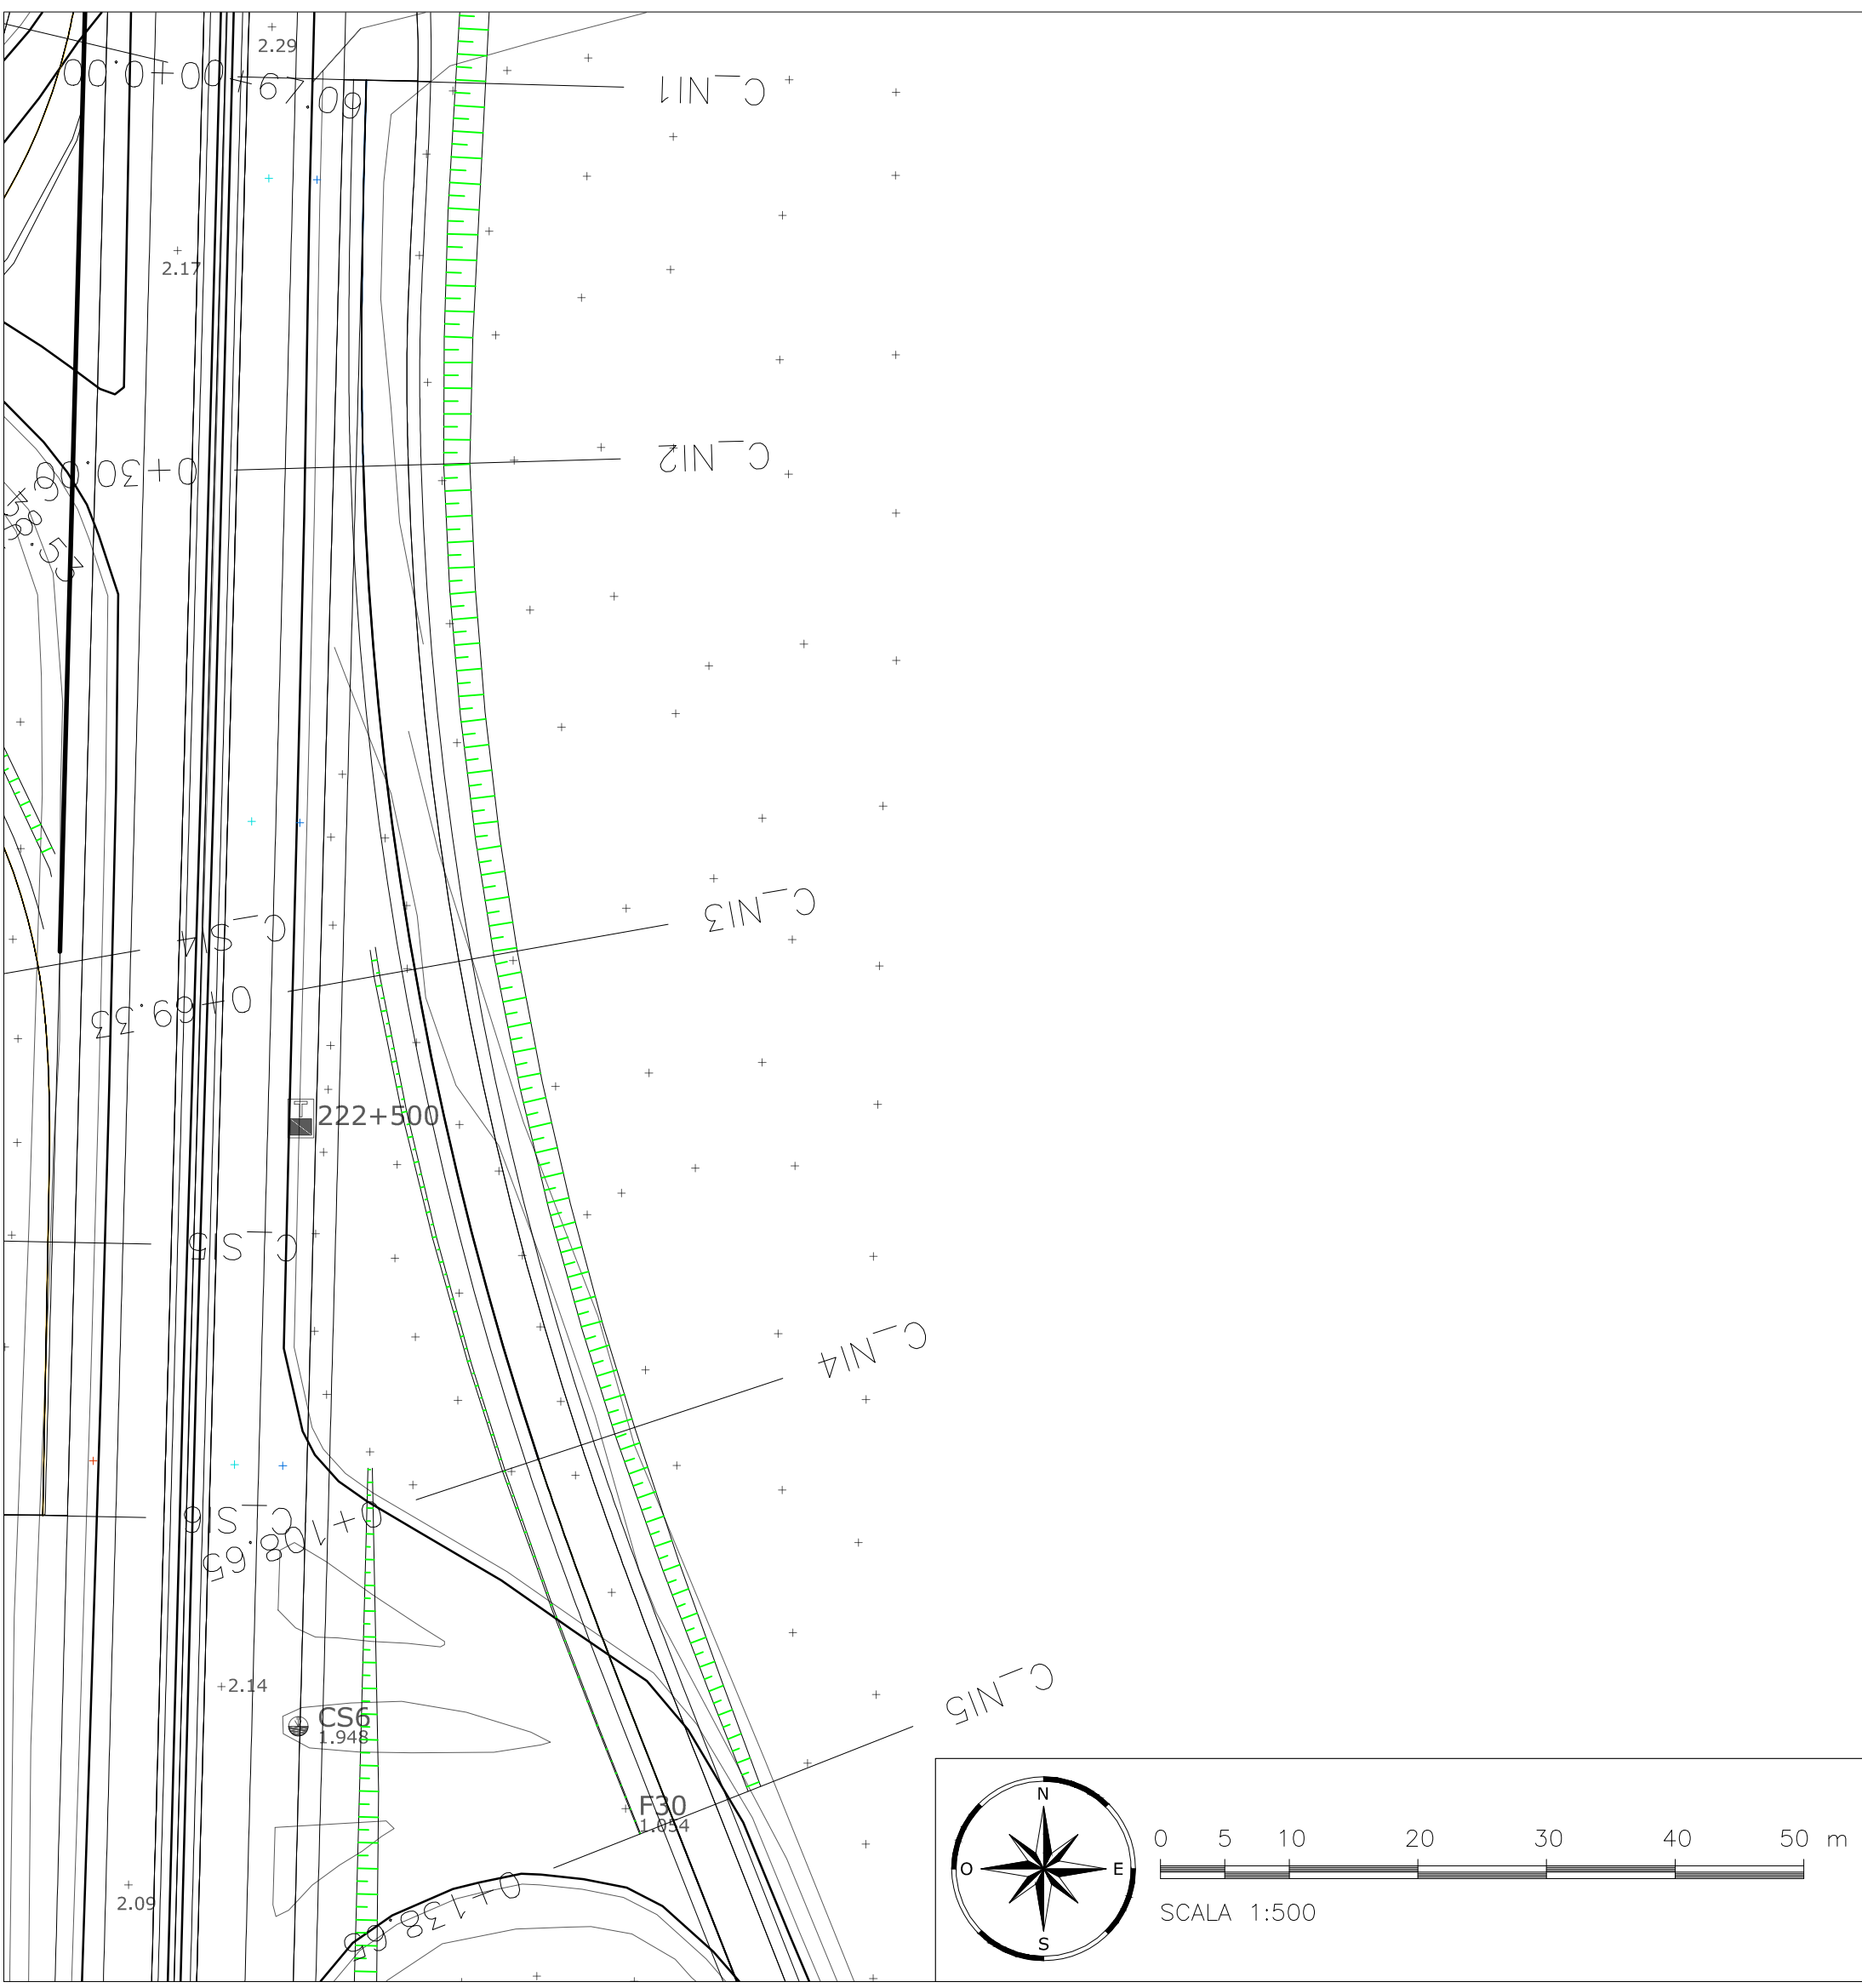

QUADRO D'UNIONE

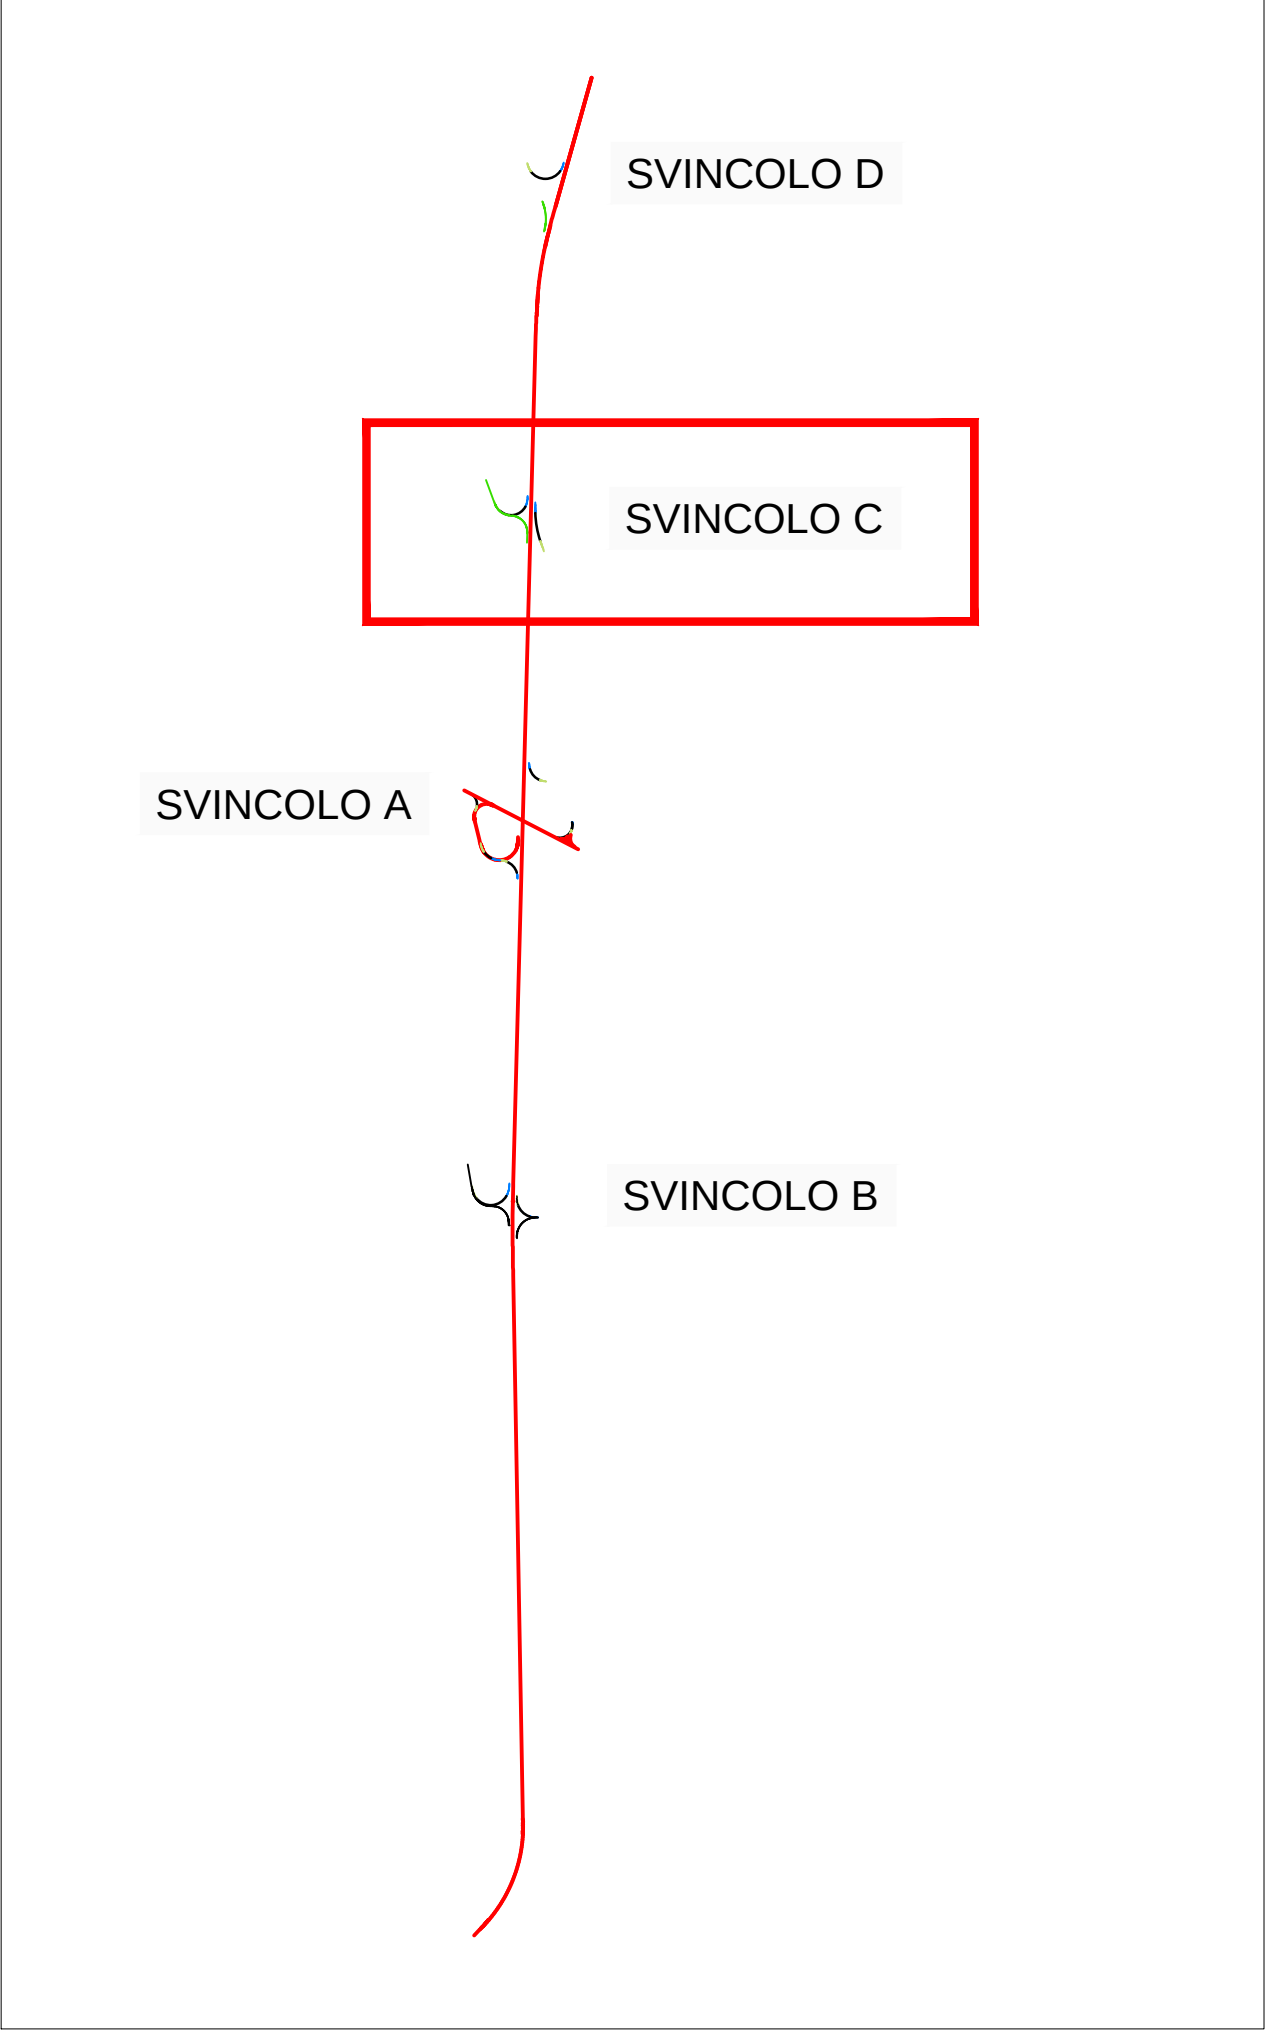



Anas

GRUPPO FS ITALIANE

Anas S.p.A. — Gruppo Ferrovie dello Stato Italiane

Società con socio unico soggetta all'attività di direzione e coordinamento di Ferrovie dello Stato Italiane S.p.A. e concessionaria ai sensi del D.L. 138/2002 (convertito con L. 178/2002)

Struttura Territoriale Emilia Romagna

Viale A. Masini, 8 — 40126 Bologna T [+30] 051 6301111 — F [+39] 051 244970

Pec anas.emiliaromagna@postacert.stradeanas.it — www.stradeanas.it

S.S. 67 "Tosco–Romagnola"

Adeguamento da Classe al Porto di Ravenna

PROGETTO DEFINITIVO

PROGETTISTI: <i>Zolet Ingegneria Srl</i>		GRUPPO DI PROGETTAZIONE			
IL GEOLOGO					
COORDINATORE PER LA SICUREZZA IN FASE DI PROGETTAZIONE					
VISTO: IL RESP. DEL PROCEDIMENTO <i>Ing. Anna Maria Nosari</i>					
PROTOCOLLO	DATA				

PROGETTO STRADALE

Intersezioni e Svincoli

Planimetria di progetto Svincolo C

CODICE PROGETTO		NOME FILE		REVISIONE	SCALA	
PROGETTO		VOOPSOOTRAPPO0B.dwg				
BO328		CODICE ELAB.		VOOPSOOTRAPPO3	B	Varie
B	REVISIONE 1° EMISSIONE	Marzo 2021	C. Dal Zotto	M. Zanchettin	L. Zollet	
A	EMISSIONE	Ottobre 2020	L. De Carli	M. Zanchettin	L. Zollet	
REV.	DESCRIZIONE	DATA	REDATTO	VERIFICATO	APPROVATO	