



PLANIMETRIA DI PROGETTO SU ORTOFOTO



PLANIMETRIA DI PROGETTO SU RILIEVO (direzione Sud)

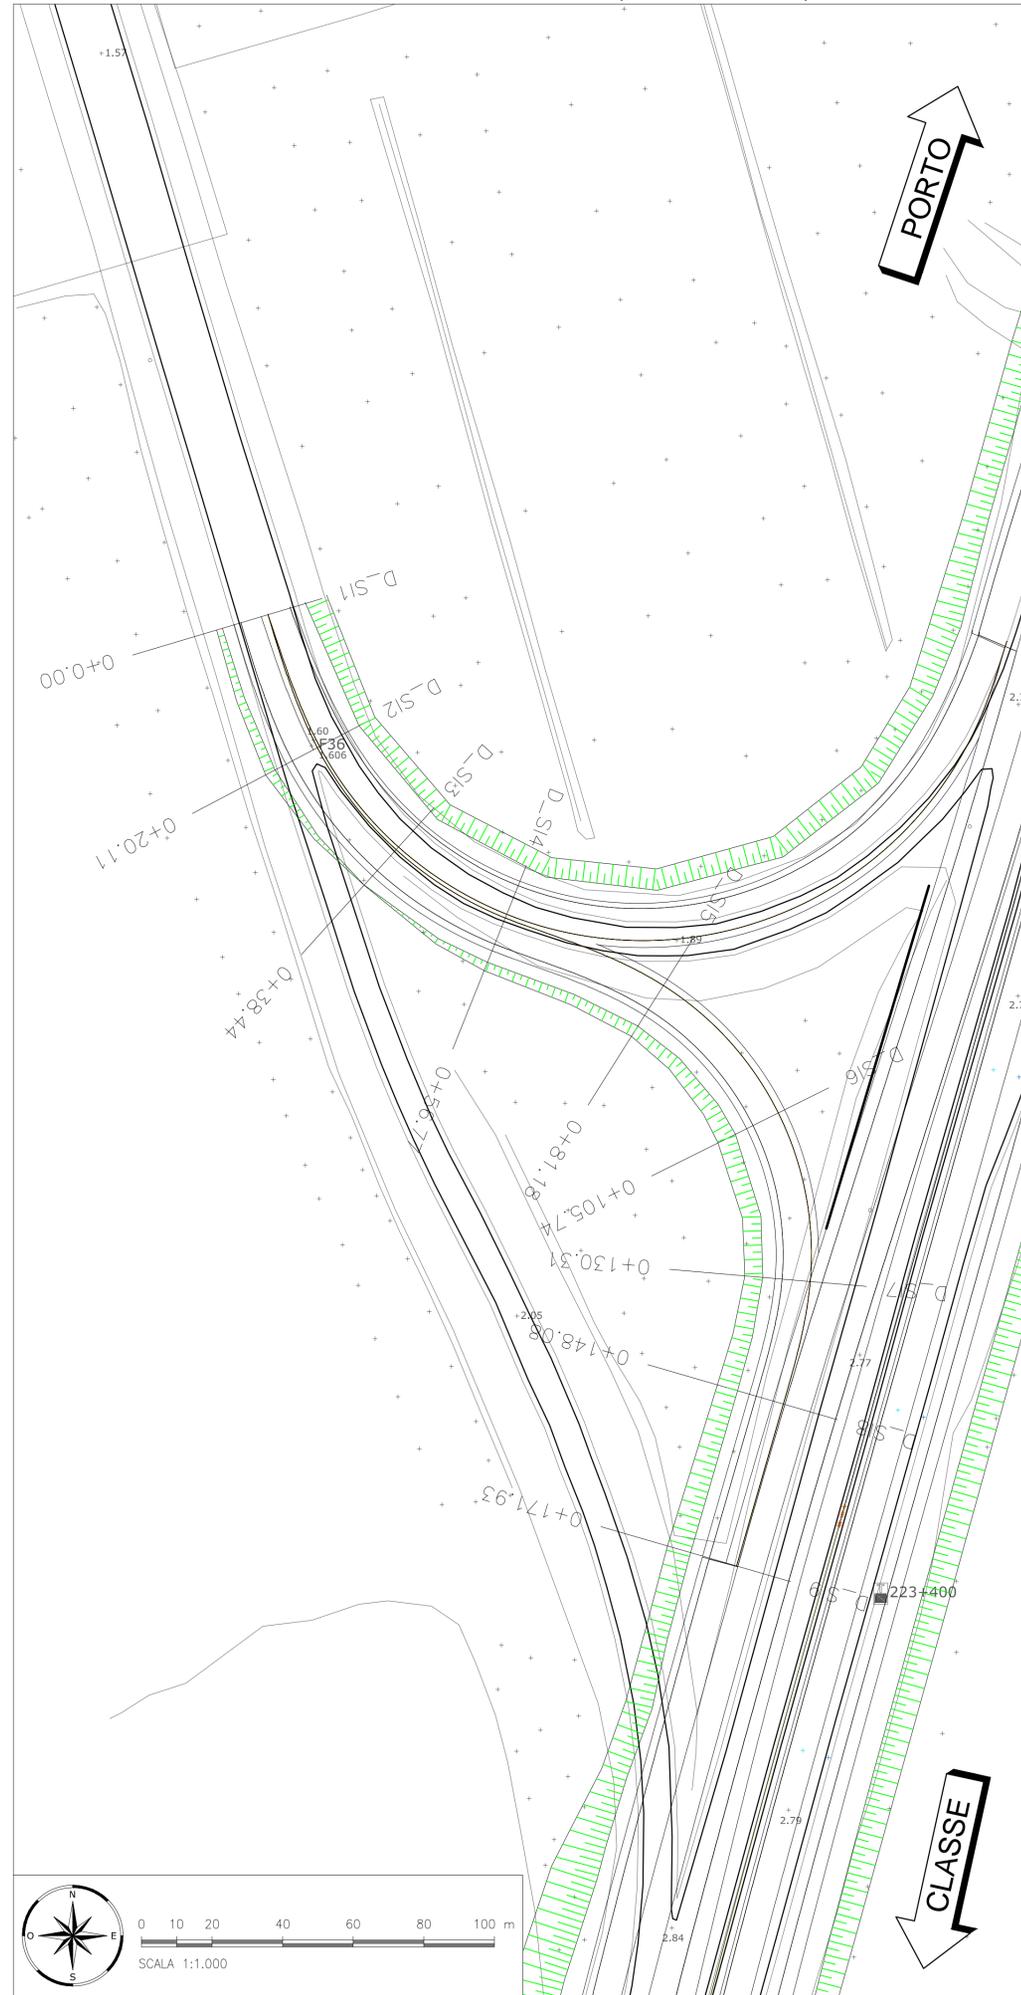

QUADRO D'UNIONE

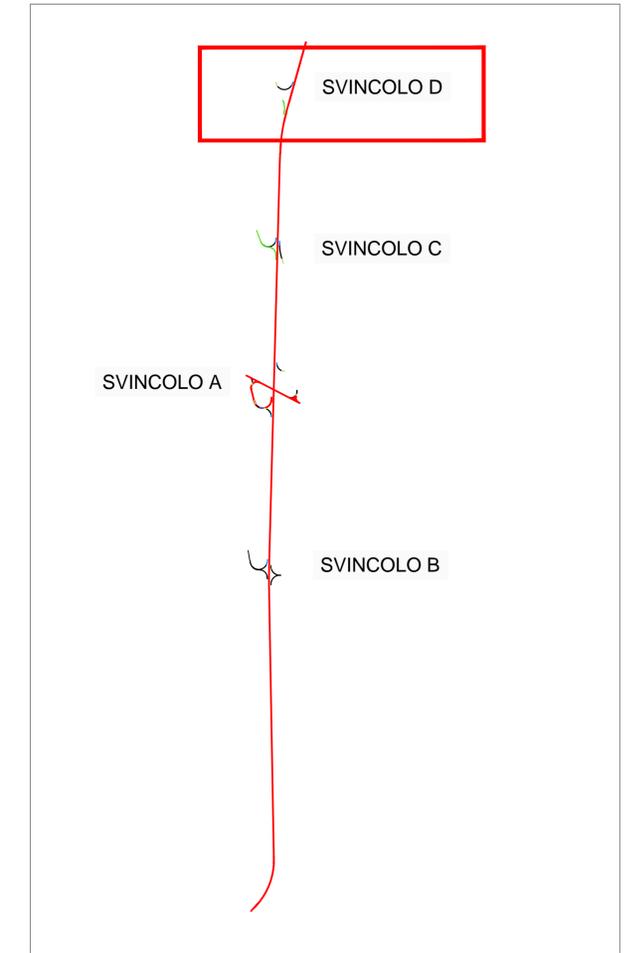

**anas**  
GRUPPO FS ITALIANE

Anas S.p.A. — Gruppo Ferrovie dello Stato Italiane  
Società con socio unico soggetta all'attività di direzione e coordinamento di Ferrovie dello Stato Italiane S.p.A. e concessionaria ai sensi del D.L. 138/2002 (convertito con L. 178/2002)

Struttura Territoriale Emilia Romagna  
Viale A. Masini, 8 — 40126 Bologna T [+30] 051 6301111 — F [+39] 051 244970  
Pec anas.emiliaromagna@postcert.stradeanas.it — www.stradeanas.it

**S.S. 67 "Tosco-Romagnola"**  
**Adeguamento da Classe al Porto di Ravenna**

**PROGETTO DEFINITIVO**

PROGETTISTI: <i>Zolet Ingegneria Srl</i>	GRUPPO DI PROGETTAZIONE
IL GEOLOGO	
COORDINATORE PER LA SICUREZZA IN FASE DI PROGETTAZIONE	
VISTO: IL RESP. DEL PROCEDIMENTO <i>Ing. Anna Maria Nosari</i>	
PROTOCOLLO	DATA

**PROGETTO STRADALE**  
**Intersezioni e Svincoli**  
**Planimetria di progetto Svincolo D**

CODICE PROGETTO	NOME FILE VOOPSO0TRAPPO0B.dwg	REVISIONE	SCALA
PROGETTO <b>BO328</b>	CODICE ELAB. <b>VOOPSO0TRAPPO4</b>	<b>B</b>	Varie

B	REVISIONE 1° EMISSIONE	Marzo 2021	C. Dal Zotto	M. Zanchettin	L. Zollet
A	EMISSIONE	Ottobre 2020	L. De Carli	M. Zanchettin	L. Zollet
REV.	DESCRIZIONE	DATA	REDATTO	VERIFICATO	APPROVATO