



PLANIMETRIA DI PROGETTO DELLA VIABILITÀ SECONDARIA - DA PK 219+000 A PK 219+800

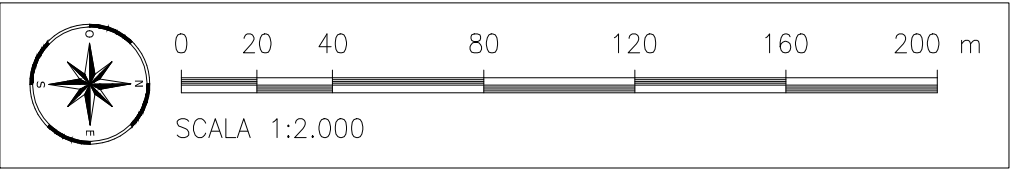

LEGENDA

 Servitù di passaggio

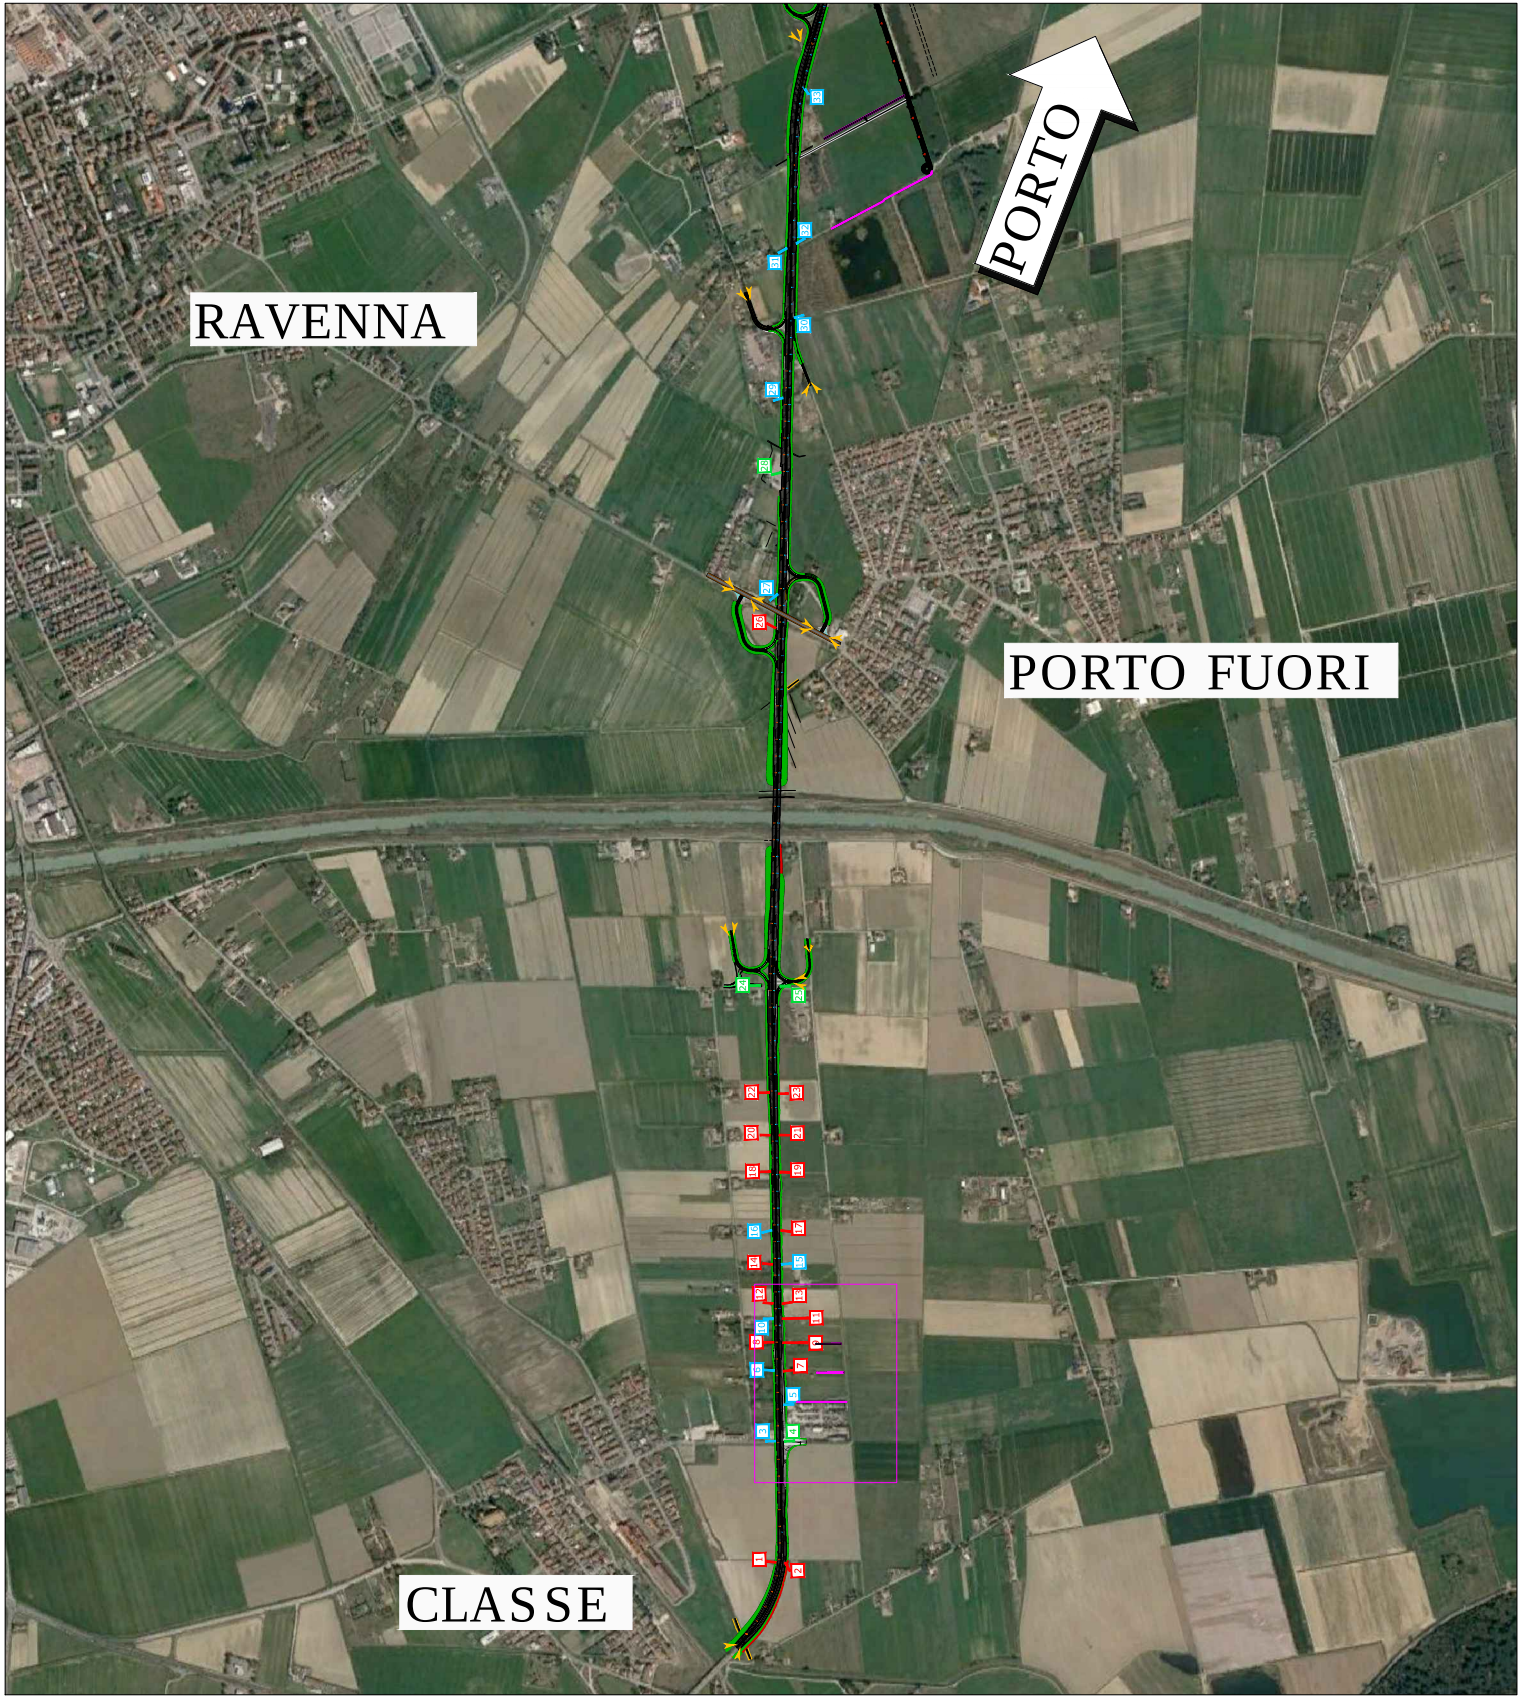

Anas S.p.A. — Gruppo Ferrovie dello Stato Italiane
Società con socio unico soggetta all'attività di direzione e coordinamento di Ferrovie dello Stato Italiane S.p.A. e concessionaria ai sensi del D.L. 138/2002 (convertito con L. 178/2002)

Struttura Territoriale Emilia Romagna
Viale A. Masini, 8 — 40126 Bologna T [+30] 051 6301111 — F [+39] 051 244970
Pec anas.emiliaromagna@postacert.stradeanas.it — www.stradeanas.it

S.S. 67 "Tosco–Romagnola"
Adeguamento da Classe al Porto di Ravenna

PROGETTO DEFINITIVO

PROGETTISTI:
Zollet Ingegneria Srl

IL GEOLOGO

COORDINATORE PER LA SICUREZZA IN FASE DI PROGETTAZIONE

VISTO: IL RESP. DEL PROCEDIMENTO
Ing. Anna Maria Nosari

PROTOCOLLO

DATA

GRUPPO DI PROGETTAZIONE

PROGETTO STRADALE
Viabilità secondaria
Planimetria di progetto (Tavola 3 di 3)

CODICE PROGETTO	NOME FILE	REVISIONE	SCALA		
PROGETTO	S00PS00TRAPP01B.dwg				
ELAB.	S00PS00TRAPP03	B	1:2000		
B	REVISIONE 1° EMISSIONE	Marzo 2021	M. Giordan	M. Zanchettin	L. Zollet
A	EMISSIONE	Febbraio 2021	M. Giordan	M. Zanchettin	L. Zollet
REV.	DESCRIZIONE	DATA	REDATTO	VERIFICATO	APPROVATO