




ATTRAVERSAMENTO TUBOLARE - Tipologico scala 1:50

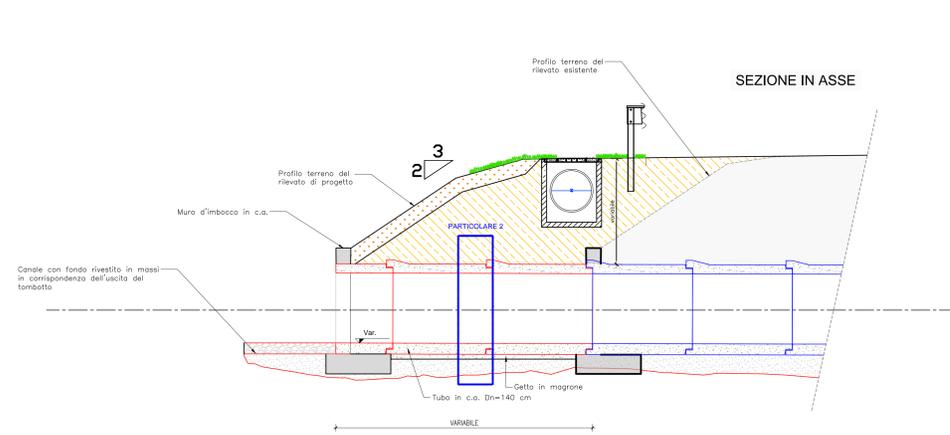


VISTA IN SEZIONE (scala 1:20)

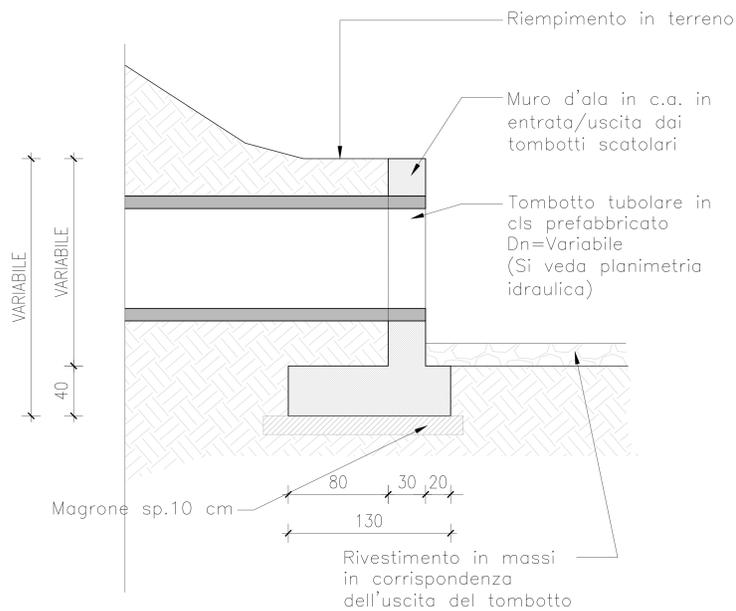


VISTA PROSPETTO INGRESSO/USCITA TUBOLARE (scala 1:20)

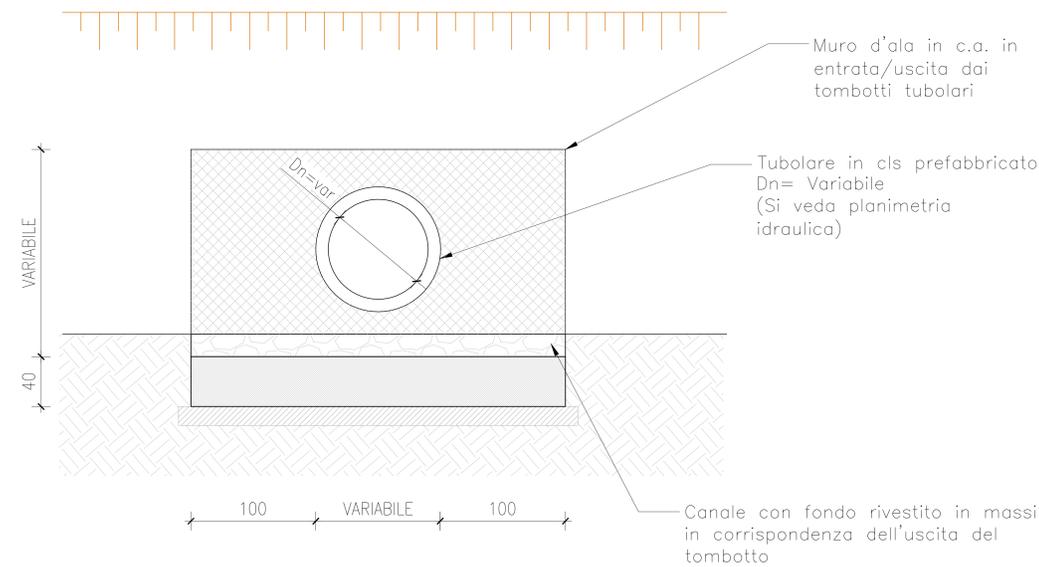


ATTRAVERSAMENTO SCATOLARE - Tipologico scala 1:50

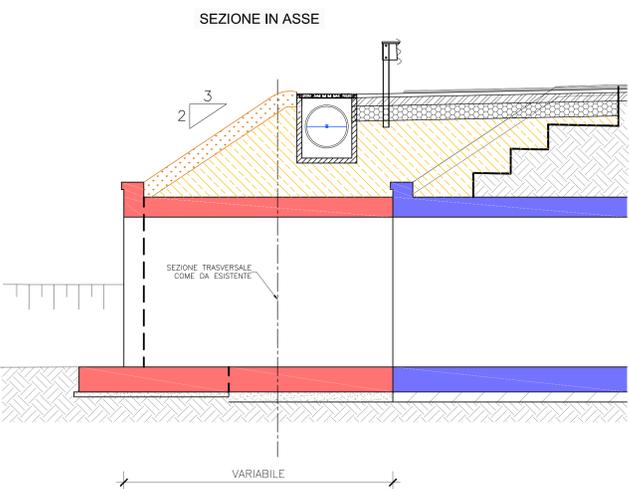


CARPENTERIA MURI ANDATORI (scala 1:20)

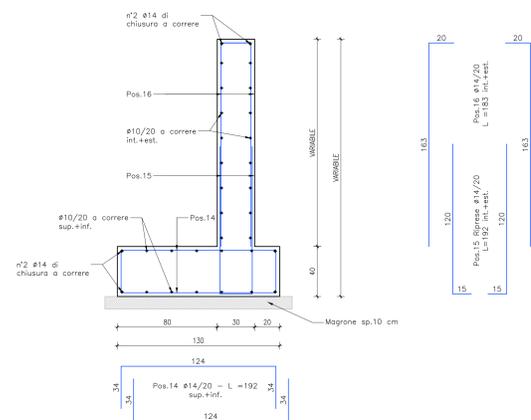


TIPOLOGICO DI ALLUNGAMENTO TUBOLARE O SCATOLARE (scala 1:100)

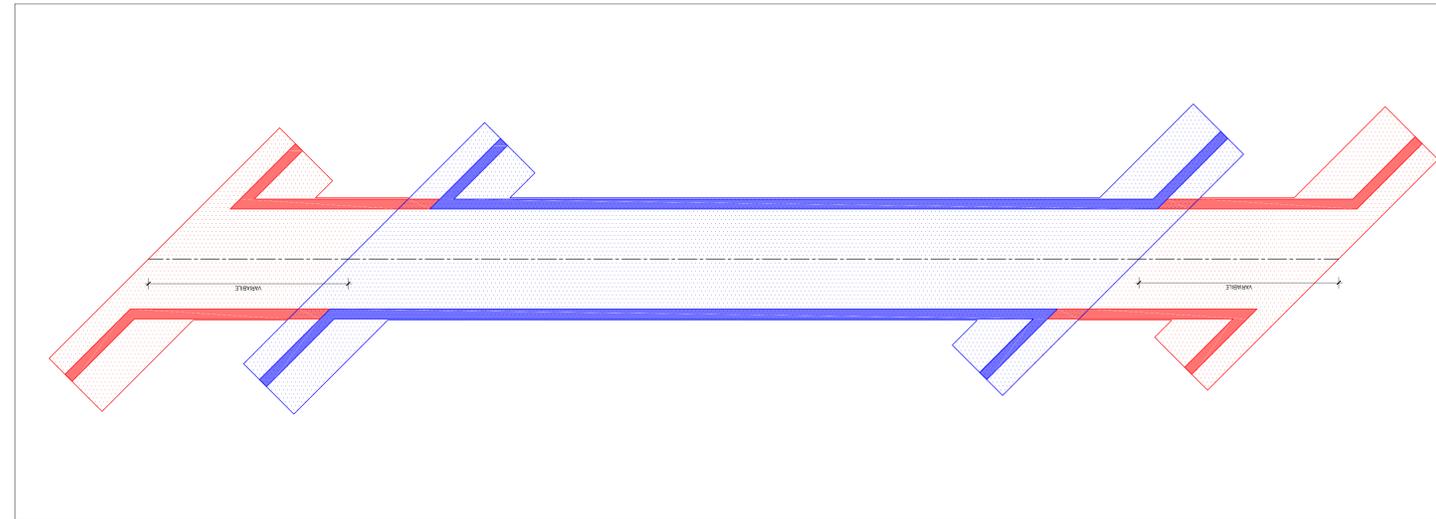

SEZIONE MURO D'ALA (scala 1:20)

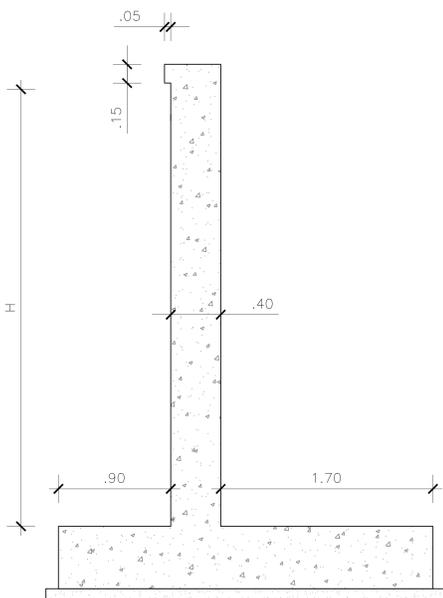

FRONTE MURO D'ALA (scala 1:20)

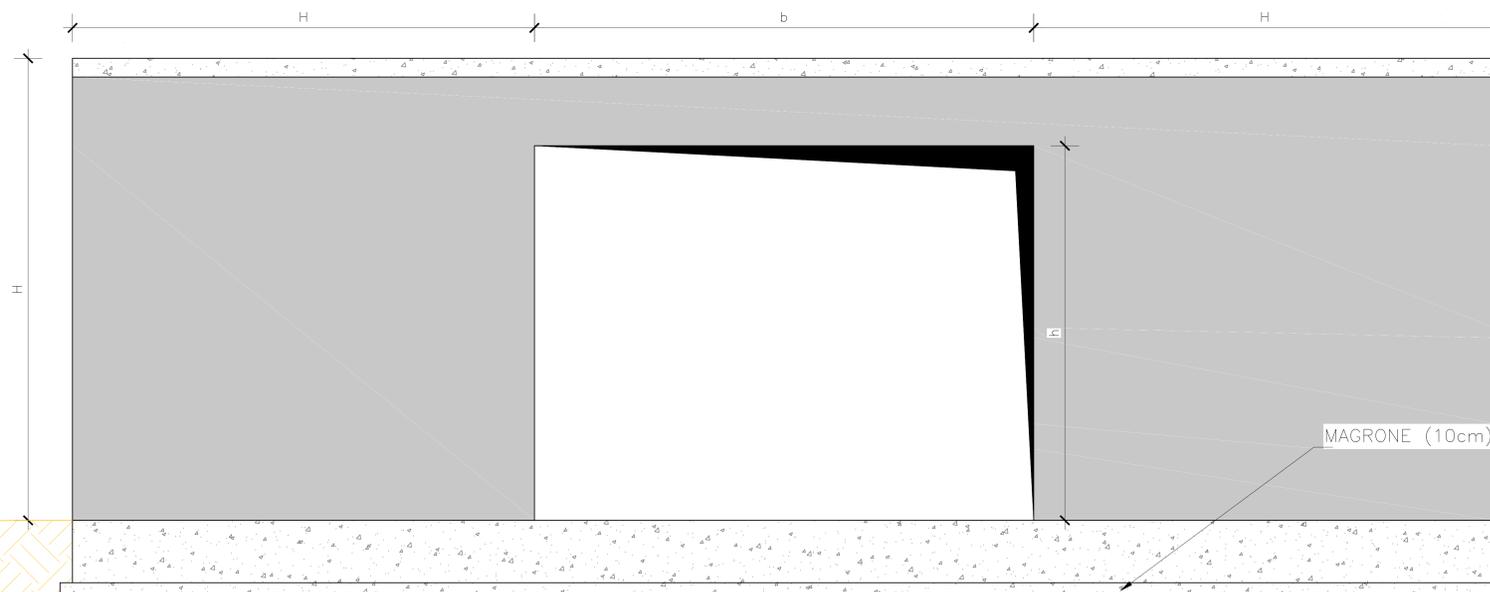

Anas S.p.A. - Gruppo Ferrovie dello Stato Italiane
 Società con socio unico soggetta all'attività di direzione e coordinamento di Ferrovie dello Stato Italiane S.p.A. e concessionaria ai sensi del D.L. 138/2002 (convertito con L. 178/2002)

Struttura Territoriale Emilia Romagna
 Viale A. Masini, 8 - 40126 Bologna T [+39] 051 6301111 - F [+39] 051 244970
 Pec: anas.emiliaromagna@postcert.stradeanas.it - www.stradeanas.it

S.S. 67 "Tosco-Romagnola"
Adeguamento da Classe al Porto di Ravenna

PROGETTO DEFINITIVO

PROGETTISTI: Zaki Appalto Srl
 GRUPPO DI PROGETTAZIONE:
 IL GEOLOGO:
 COORDINATORE PER LA SICUREZZA IN FASE DI PROGETTAZIONE:
 VISTO: IL RESP. DEL PROCEDIMENTO:
 PROTOCOLLO: DATA:

OPERE D'ARTE
Attraversamenti idraulici e opere complementari
Tipologici allungamenti di tubolari e scatolari - Carpenteria

CODICE PROGETTO	NOME FILE	REVISIONE	SCALA
00000000000000000000	T000M000RCP01A.dwg	A	Varie
00000000000000000000	CODICE ELAB: T000M000RCP01		

REV.	DESCRIZIONE	DATA	REDATTO	VERIFICATO	APPROVATO
A	EMISSIONE	Ottobre 2020	C. Del Zotto	M. Zanichelli	L. Zaki