


QUADRO D'UNIONE

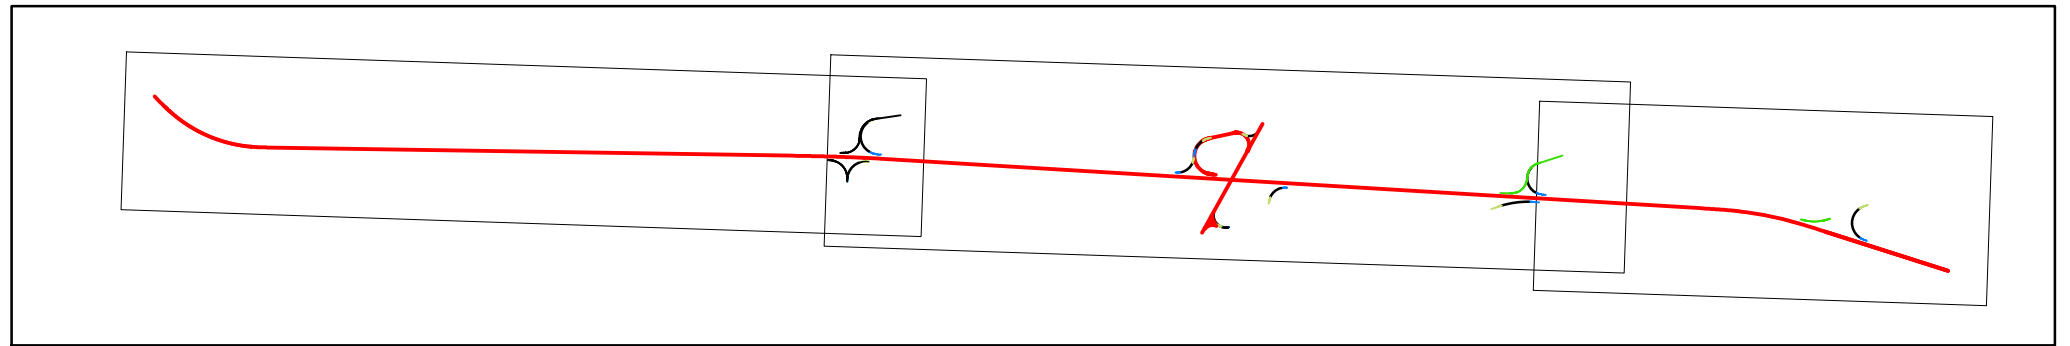

LEGENDA	
	Rete gas - media pressione
	Rete gas - bassa pressione
	Acquedotto distribuzione (HERA)
	Acquedotto adduzione (Romagna Acque)
	Canali irrigui Consorzio Bonifica Romagna
	Condotte irrigue Consorzio Bonifica Romagna
	Rete fognaria
	Linea elettrica ad alta tensione
	Linea elettrica a media tensione
	Linea elettrica a bassa tensione
	ID interferenza
	Limiti di batteria dell'intervento

Anas S.p.A. - Gruppo Ferrovie dello Stato Italiane
 Società con socio unico soggetta all'attività di direzione e coordinamento di Ferrovie dello Stato Italiane S.p.A. e concessionaria ai sensi del D.L. 138/2002 (convertito con L. 178/2002)

Struttura Territoriale Emilia Romagna
 Viale A. Masini, 8 - 40126 Bologna T [+39] 051 6301111 - F [+39] 051 244970
 Pec: anas.emiliaromagna@postecert.stradeanas.it - www.stradeanas.it

S.S. 67 "Tosco-Romagnola"
Adeguamento da Classe al Porto di Ravenna

PROGETTO DEFINITIVO

PROGETTISTI: Zetef Ingegneria Srl	GRUPPO DI PROGETTAZIONE:
IL GEOLOGO:	
COORDINATORE PER LA SICUREZZA IN FASE DI PROGETTAZIONE:	
VISTO: IL RESP. DEL PROCEDIMENTO Ing. Anna Maria Nasci	
PROTOCOLLO:	DATA:

INTERFERENZE ED ESPROPRI
Interferenze
Planimetria delle interferenze

CODICE PROGETTO	NOME FILE	REVISIONE	SCALA
00000	10000\INPL018.dwg	0	1:2000
00000	00000\00000		

REVISIONE	1° EMISSIONE	DATA	REDAATTO	VERIFICATO	APPROVATO
A	EMISSIONE	Settembre 2020	C. Dal Zotto	M. Zocchetti	L. Zetef