VIABILITà SECONDARIA - LATO SUD

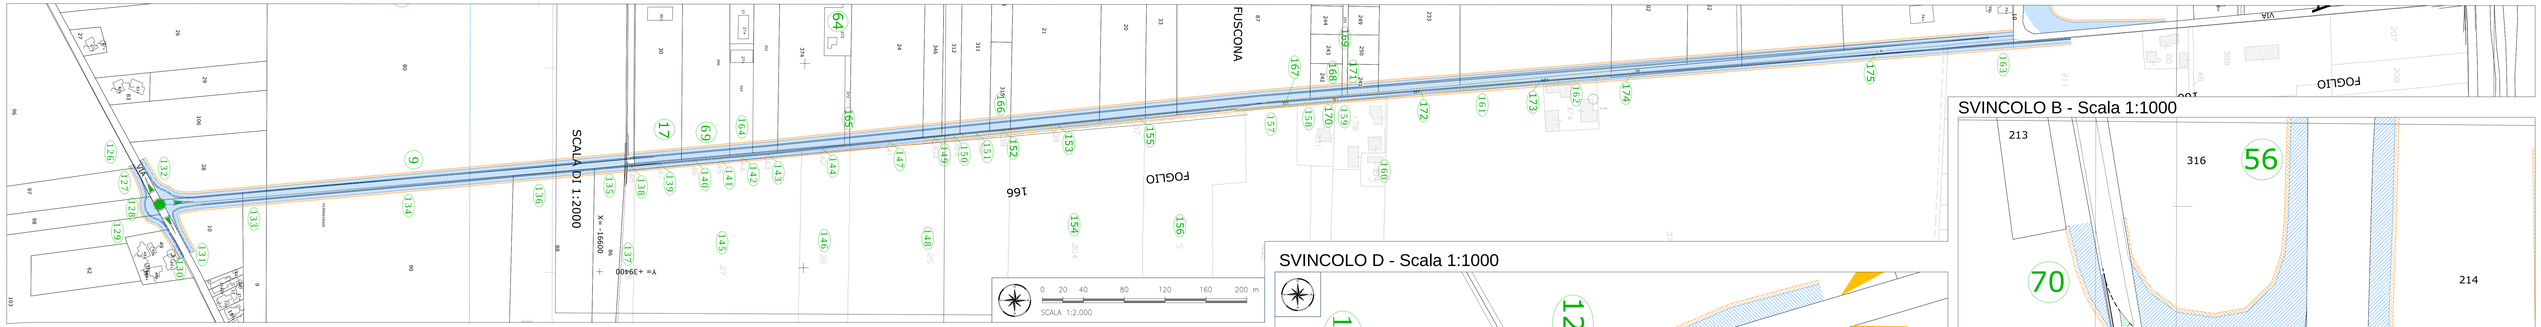

SVINCOLO B - Scala 1:1000

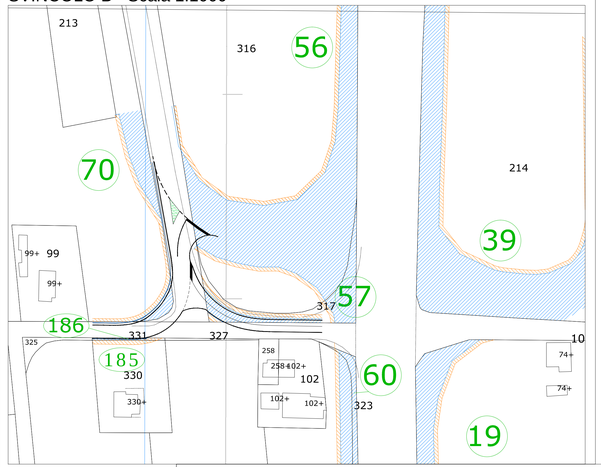

SVINCOLO D - Scala 1:1000

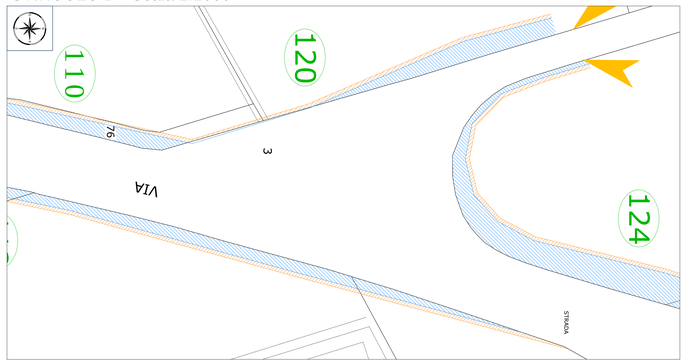

VIABILITA' SECONDARIA - LATO NORD

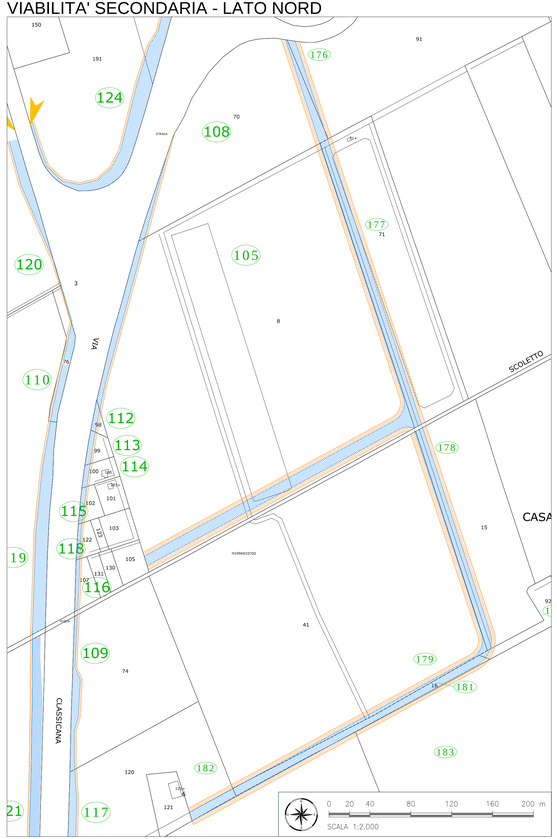

SVINCOLO A - Scala 1:1000

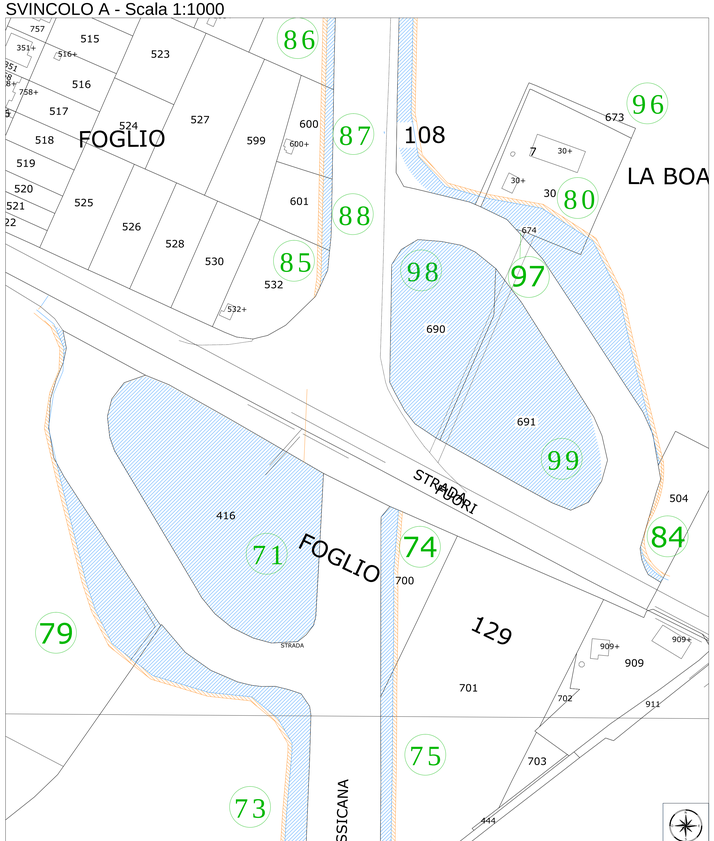

SVINCOLO C - Scala 1:1000

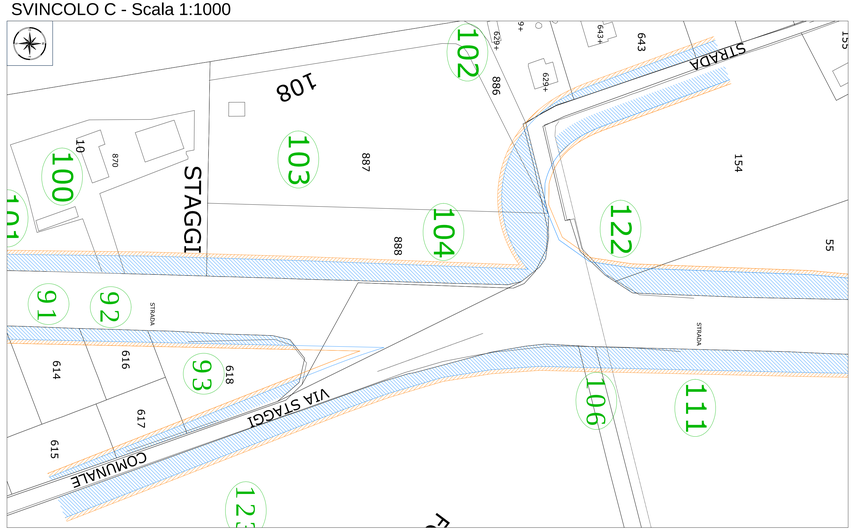

Anas S.p.A. – Gruppo Ferrovie dello Stato Italiane
Società con socio unico soggetta all'attività di direzione e coordinamento di Ferrovie dello Stato Italiane S.p.A. e concessionaria ai sensi del D.L. 138/2002 (convertito con L. 178/2002)

Struttura Territoriale Emilia Romagna
Viale A. Masini, 8 – 40126 Bologna T [+39] 051 6301111 – F [+39] 051 244970
Pec anas.emiliaromagna@postacert.stradeanas.it – www.stradeanas.it

S.S. 67 "Tosco–Romagnola"
Adeguamento da Classe al Porto di Ravenna

PROGETTO DEFINITIVO

PROGETTISTI: Zollet Ingegneria Srl	GRUPPO DI PROGETTAZIONE
IL GEOLOGO	
COORDINATORE PER LA SICUREZZA IN FASE DI PROGETTAZIONE	
VISTO: IL RESP. DEL PROCEDIMENTO	
PROTOCOLLO / DATA	

INTERFERENZE ED ESPROPRI
Espropri
Planimetria esproprio ed occupazione temporanea
Viabilità secondaria e svincoli

CODICE PROGETTO	NOME FILE	REVISIONE	SCALA
PROGETTO: SQ328	T00ES00ESPPC03A.dwg		
	CODICE ELAB. T00ES00ESPPC03	A	Varie

REV.	DESCRIZIONE	DATA	REDATTO	VERIFICATO	APPROVATO
A	EMISSIONE	Novembre 2020	C. Dal Zotto	M. Zanchettin	L. Zollet