

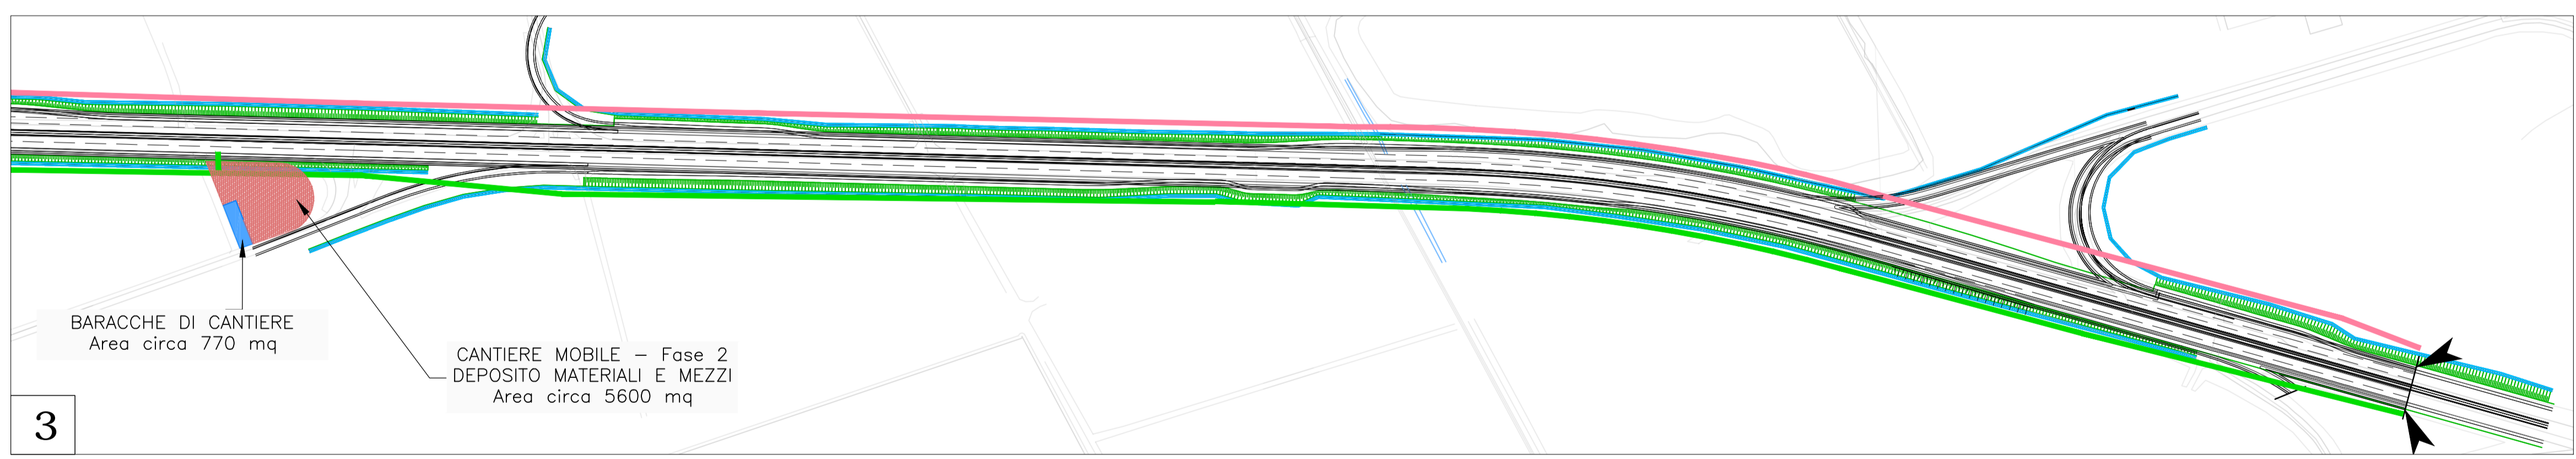
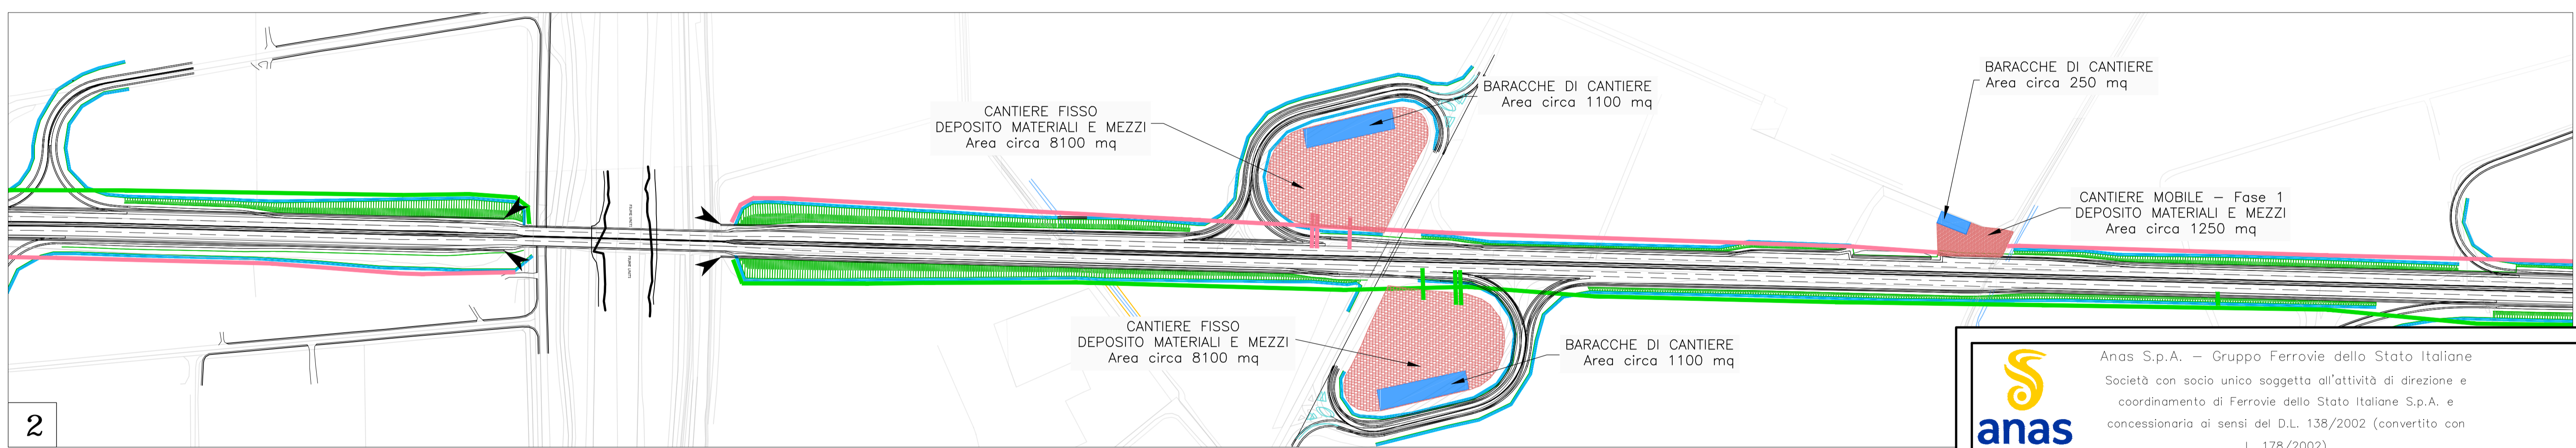


LEGENDA

- Area di cantiere per allestimento baracche
- Area di deposito temporaneo di materiali e mezzi
- Pista di cantiere - Fase 1
- Pista di cantiere - Fase 2

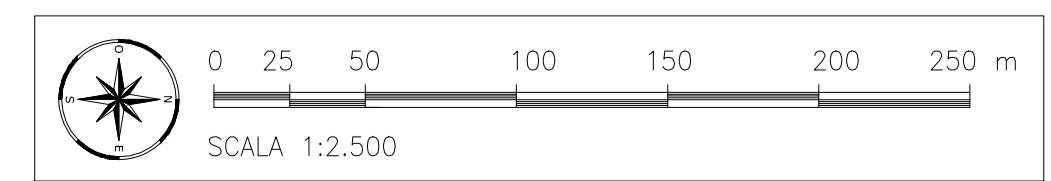

INQUADRAMENTO GENERALE

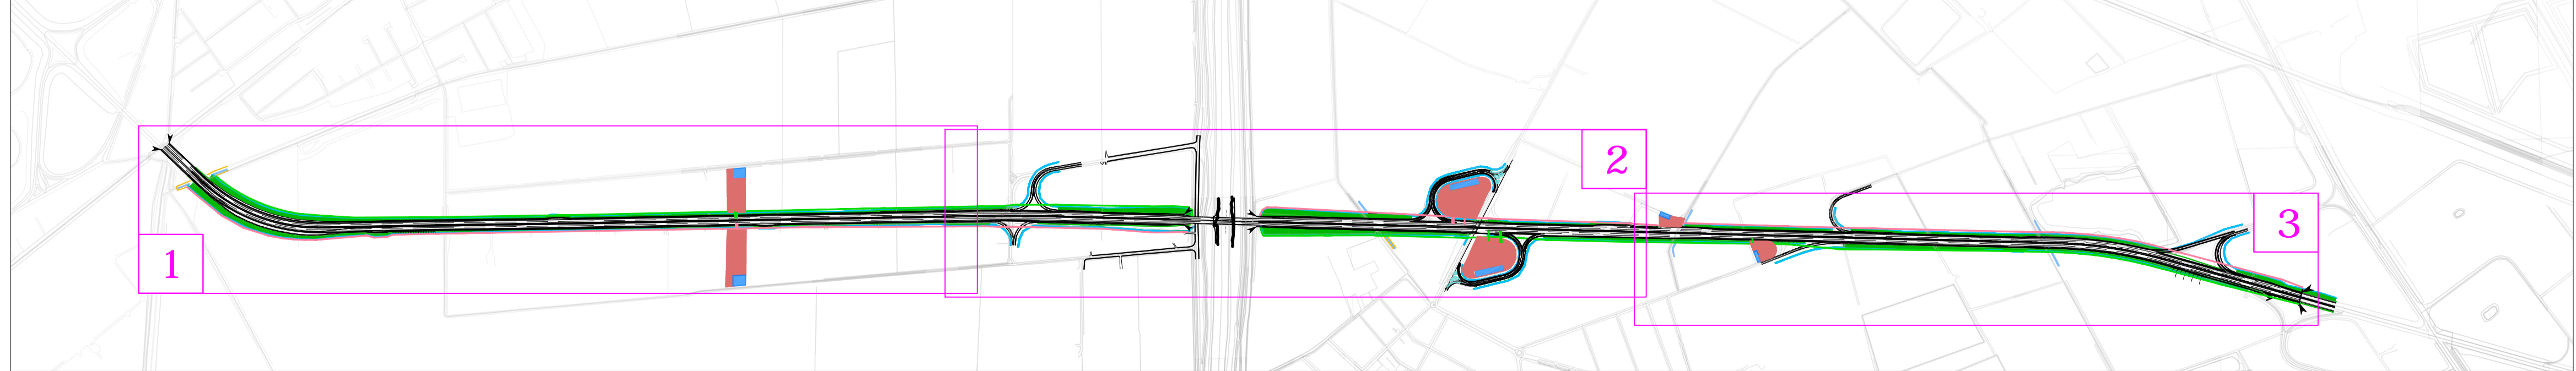

anas
GRUPPO FS ITALIANE

Anas S.p.A. - Gruppo Ferrovie dello Stato Italiane
Società con socio unico soggetta all'attività di direzione e coordinamento di Ferrovie dello Stato Italiane S.p.A. e concessionaria ai sensi del D.L. 138/2002 (convertito con L. 178/2002)

Struttura Territoriale Emilia Romagna
Viale A. Masini, 8 - 40126 Bologna T [+30] 051 6301111 - F [+39] 051 244970
Pec anas.emiliaromagna@postacert.stradeanas.it - www.stradeanas.it

S.S. 67 "Tosco-Romagnola"
Adeguamento da Classe al Porto di Ravenna

PROGETTO DEFINITIVO

PROGETTISTI: <i>Zollet Ingegneria Srl</i>	GRUPPO DI PROGETTAZIONE
IL GEOLOGO	
COORDINATORE PER LA SICUREZZA IN FASE DI PROGETTAZIONE	
VISTO: IL RESP. DEL PROCEDIMENTO	
PROTOCOLLO	DATA

CANTIERIZZAZIONE E FASI DI COSTRUZIONE
Localizzazione dei cantieri e viabilità di servizio al cantiere

CODICE PROGETTO BO328	NOME FILE TO0CA00CANPL01A.dwg	REVISIONE A	SCALA 1:2500
CODICE ELAB. TO0CA00CANPL01			
A	EMMISSIONE	10 ottobre 2020	A. De Lullo M. Zanchettin L. Zollet
REV.	DESCRIZIONE	DATA	REDDATO VERIFICATO APPROVATO