



Anas S.p.A. – Gruppo Ferrovie dello Stato Italiane
Società con socio unico soggetta all'attività di direzione e
coordinamento di Ferrovie dello Stato Italiane S.p.A. e
concessionaria ai sensi del D.L. 138/2002 (convertito con
L. 178/2002)

Struttura Territoriale Emilia Romagna
Viale A. Masini, 8 – 40126 Bologna T [+30] 051 6301111 – F [+39] 051 244970
Pec anas.emiliaromagna@postacert.stradeanas.it – www.stradeanas.it

S.S. 67 "Tosco-Romagnola"
Adeguamento da Classe al Porto di Ravenna

PROGETTO DEFINITIVO

PROGETTISTI:
Zollet Ingegneria Srl

GRUPPO DI PROGETTAZIONE

IL GEOLOGO

COORDINATORE PER LA SICUREZZA IN FASE DI PROGETTAZIONE

VISTO: IL RESP. DEL PROCEDIMENTO
Ing. Anna Maria Nosari


PROTOCOLLO

DATA


CANTIERIZZAZIONE E FASI DI COSTRUZIONE
Fasi esecutive in presenza di traffico – Tratto 2

CODICE PROGETTO	NOME FILE	REVISIONE	SCALA
PROGETTO B0328	T00CA00CANPE02B.dwg		
	CODICE ELAB. T00CA00CANPE02	B	1:100
B	REVISIONE 1° EMISSIONE	Febbraio 2021	A. De Lullo M. Zanchettin L. Zollet
A	EMISSIONE	Settembre2020	A. De Lullo M. Zanchettin L. Zollet
REV.	DESCRIZIONE	DATA	REDATTO VERIFICATO APPROVATO


T2 - FASE 1 - Restrizione a 1 carreggiata (1 corsia per senso di marcia)

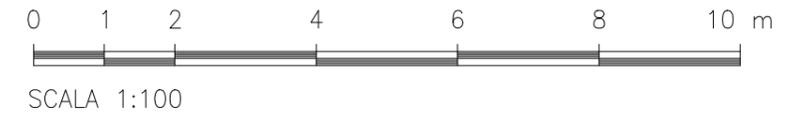

 - demolizione semi-impalcato (carreggiata est)

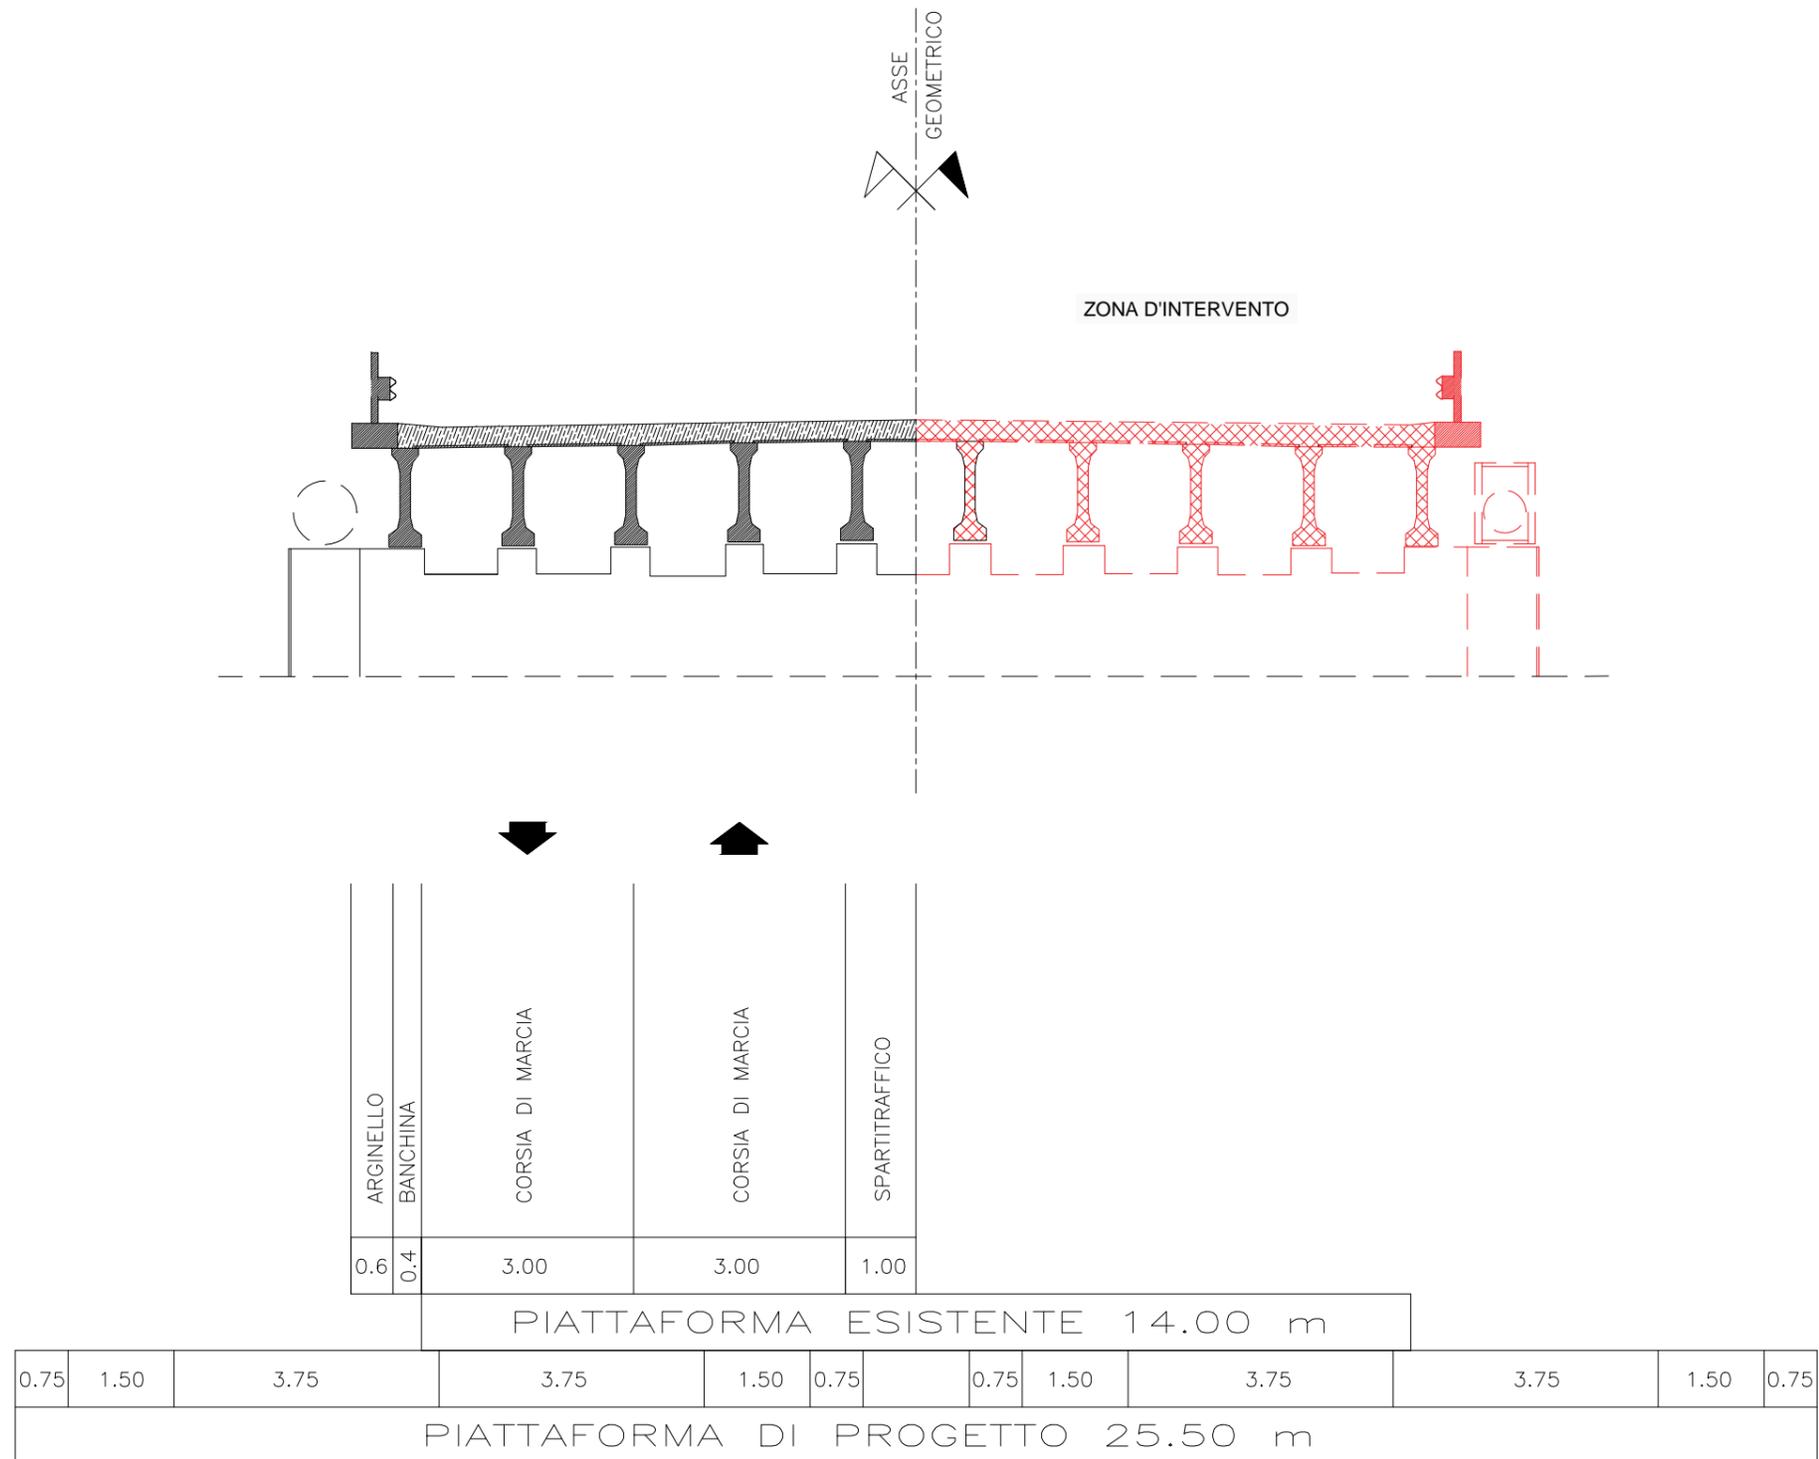



T2 - FASE 1 - Realizzazione nuovo impalcato (carreggiata est)

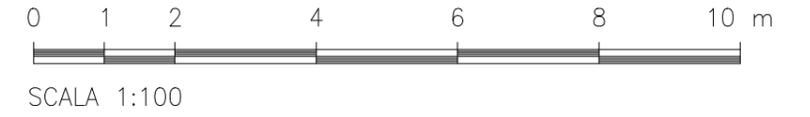


 - ricostruzione nuovo impalcato indipendente

 - posa in opera barriere H3BP


 - configurazione finale

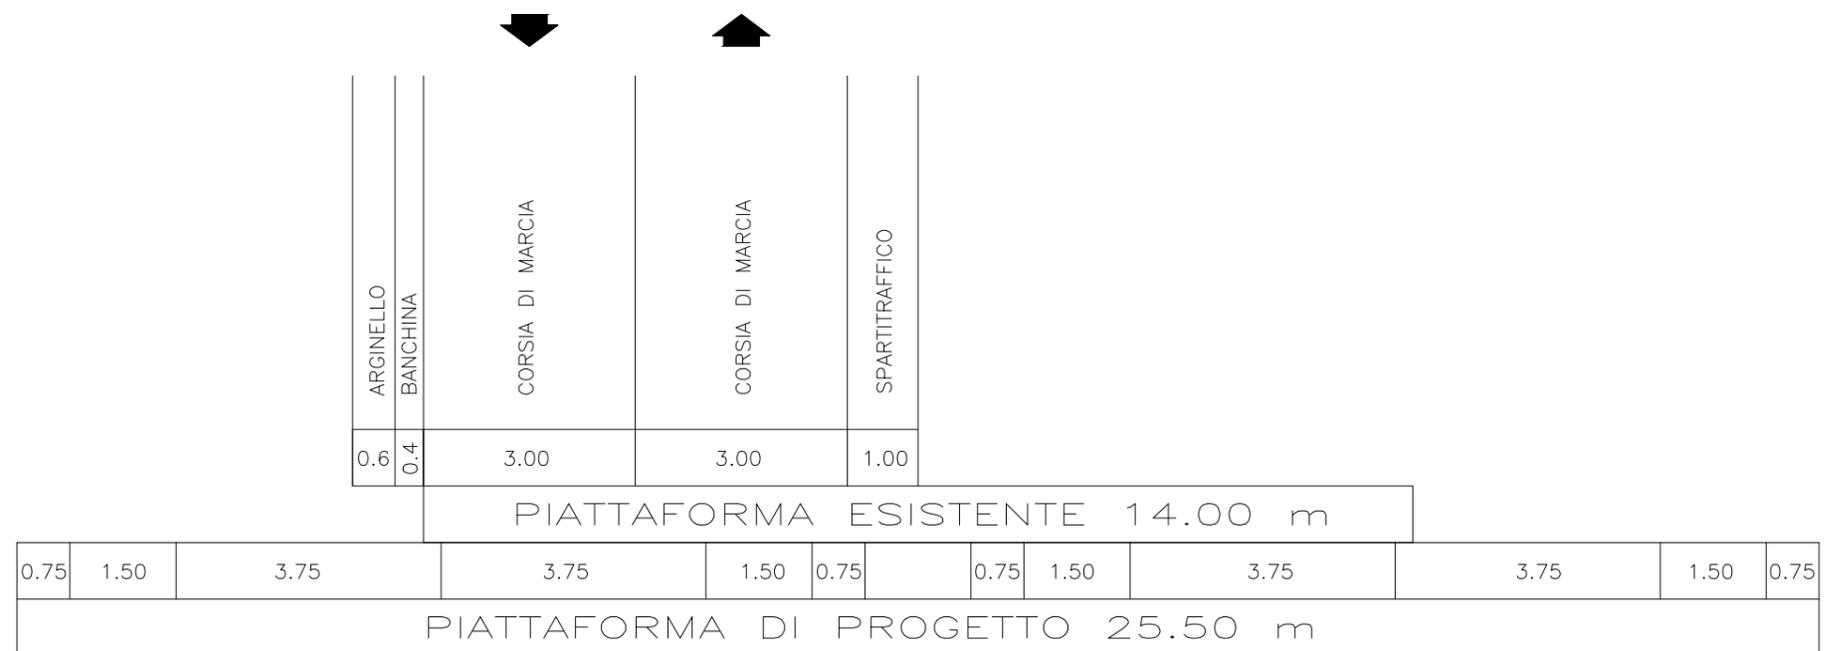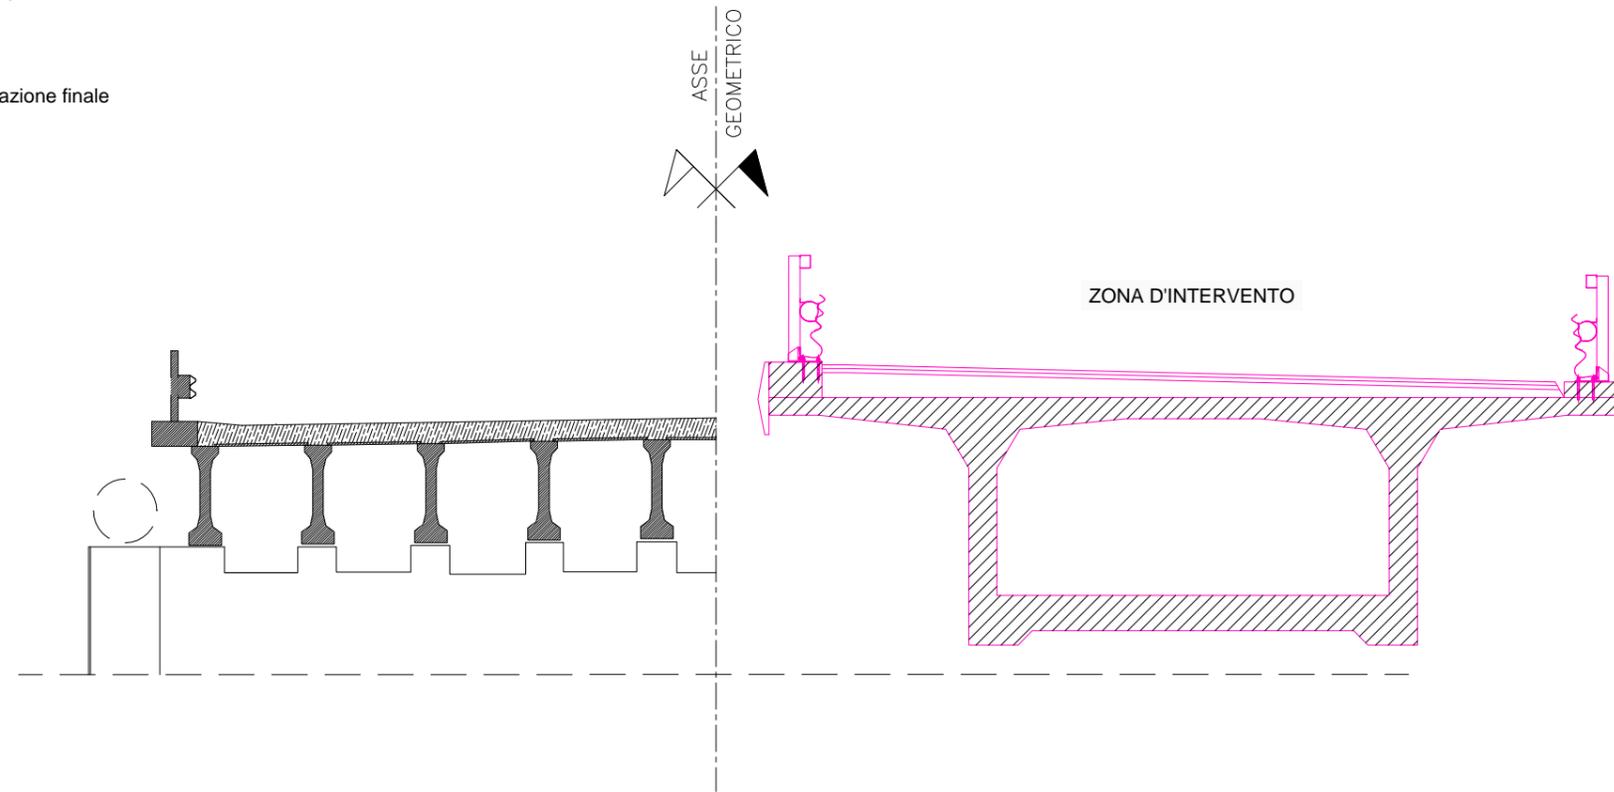

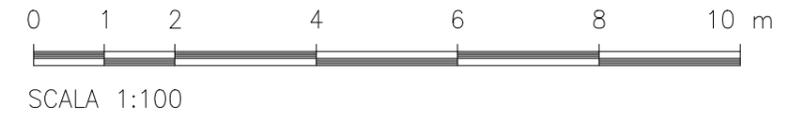


T2 - FASE 2 - Restrizione a 1 carreggiata (1 corsia per senso di marcia)

- demolizione semi-impalcato (carreggiata ovest)
- lavorazioni complete

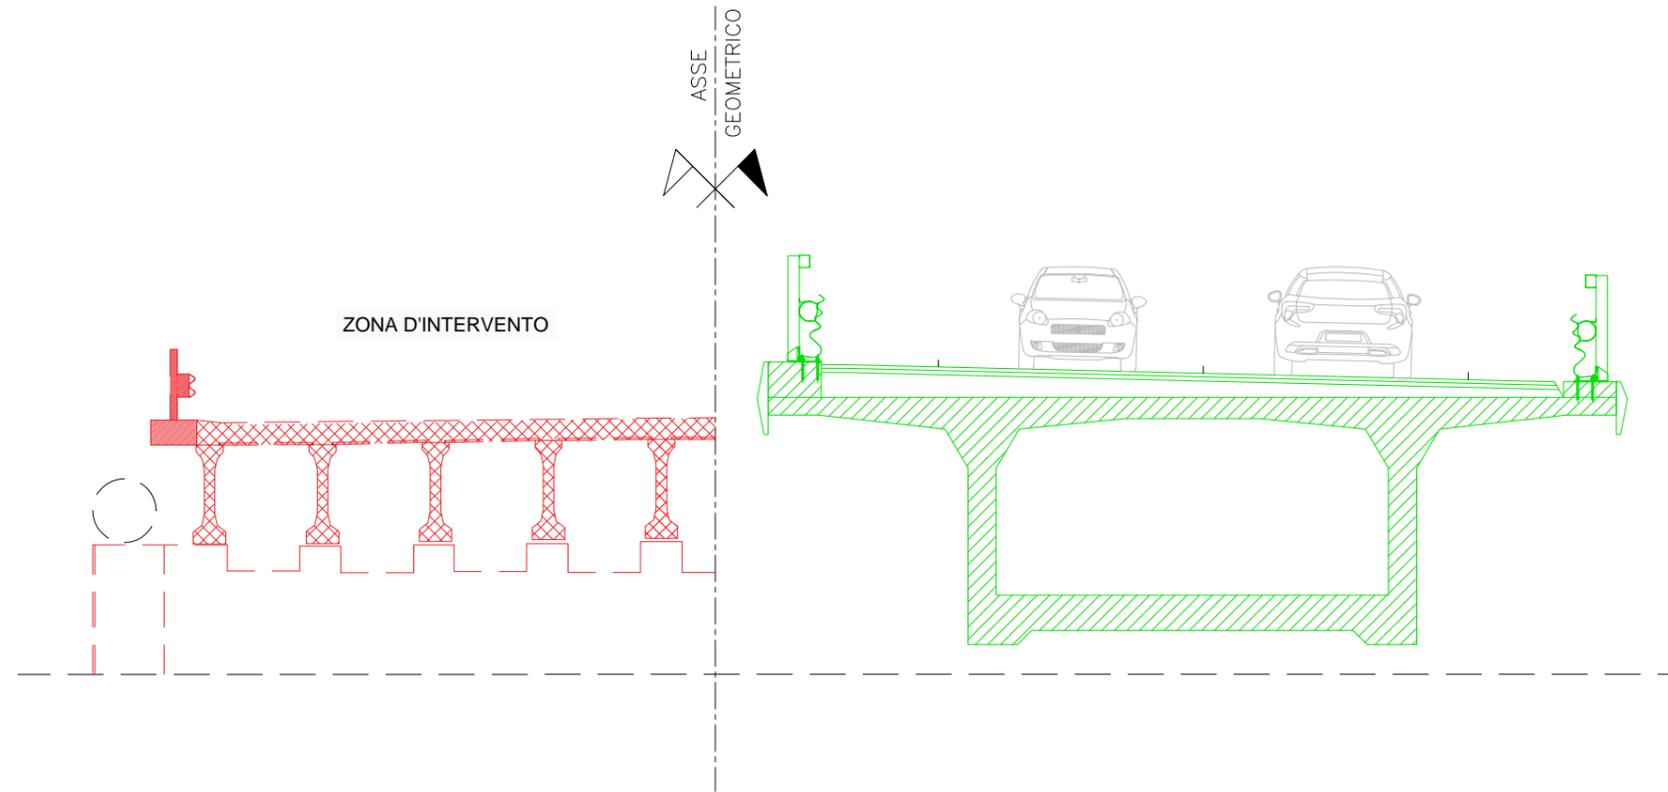



0.75	1.50	3.75	3.75	1.50	0.75	ARGINELLO	BANCHINA	CORSIA DI MARCIA	CORSIA DI MARCIA	BANCHINA	ARGINELLO		
PIATTAFORMA DI PROGETTO 25.50 m													
PIATTAFORMA ESISTENTE 14.00 m													

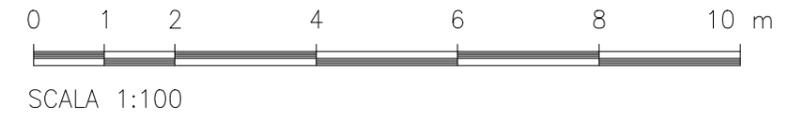


T2 - FASE 2 - Realizzazione nuovo impalcato (carreggiata ovest)

- lavorazioni completate
- ricostruzione nuovo impalcato indipendente
- posa in opera barriere H3BP
- configurazione finale

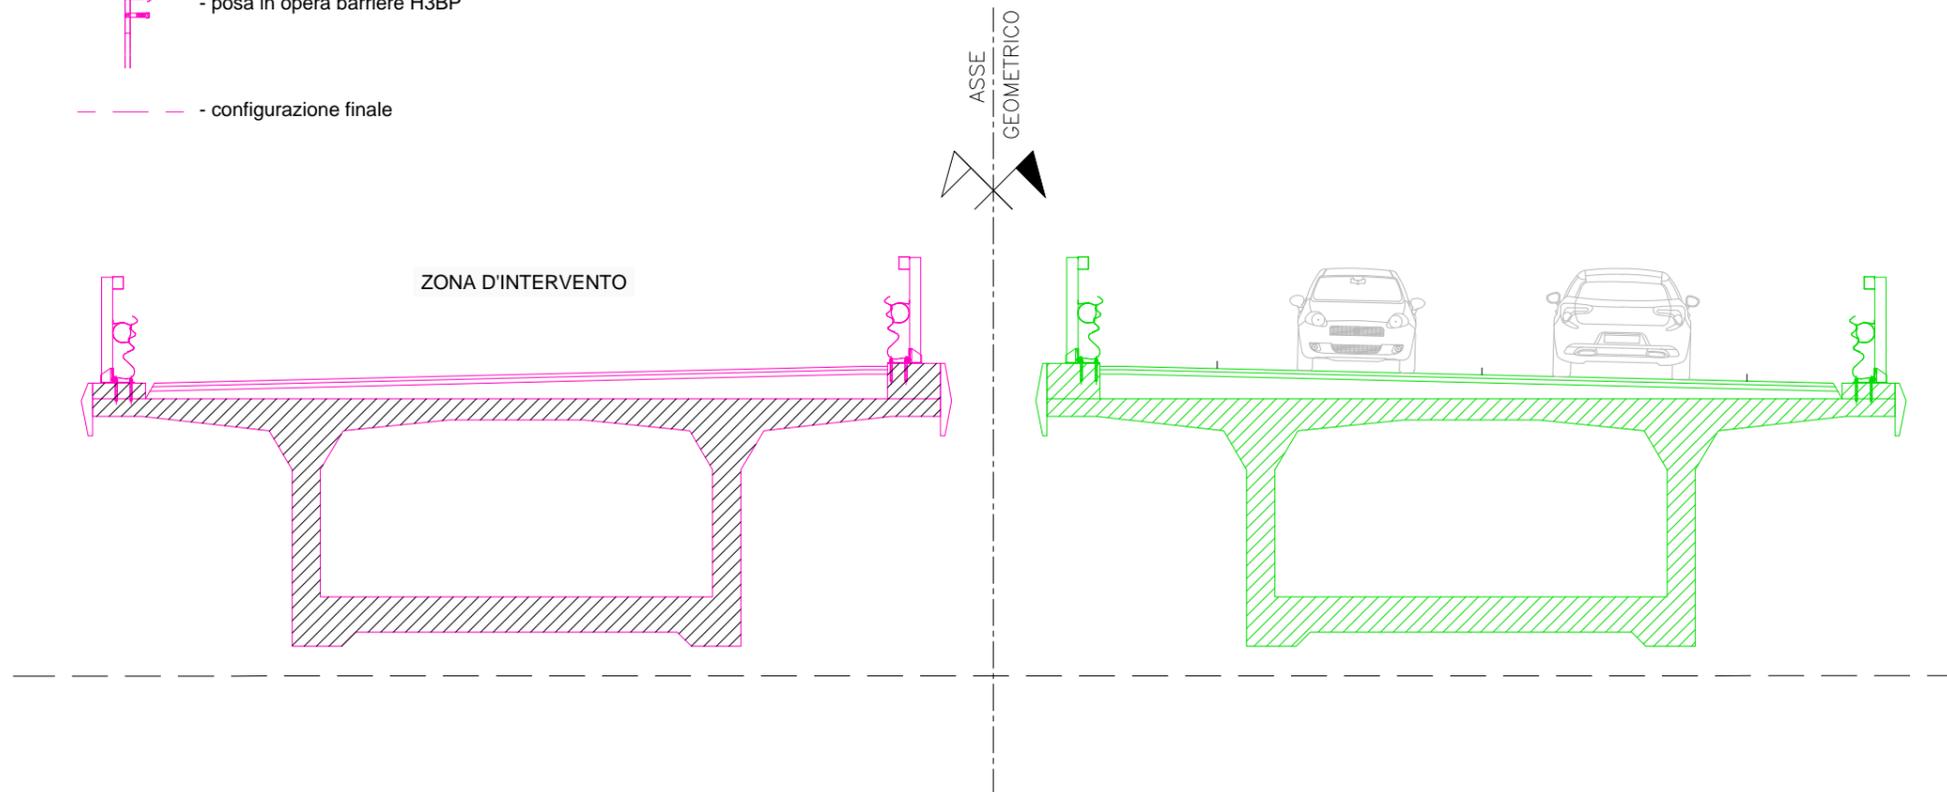

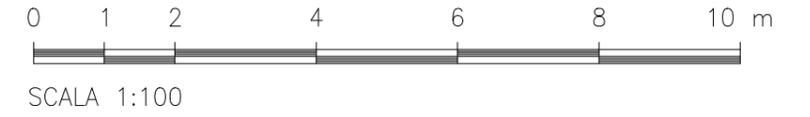

T2 - FASE 3/4/5 - Configurazione finale

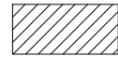 - lavorazioni completate - configurazione finale

