



DETTAGLIO 1 (scala 1:500)

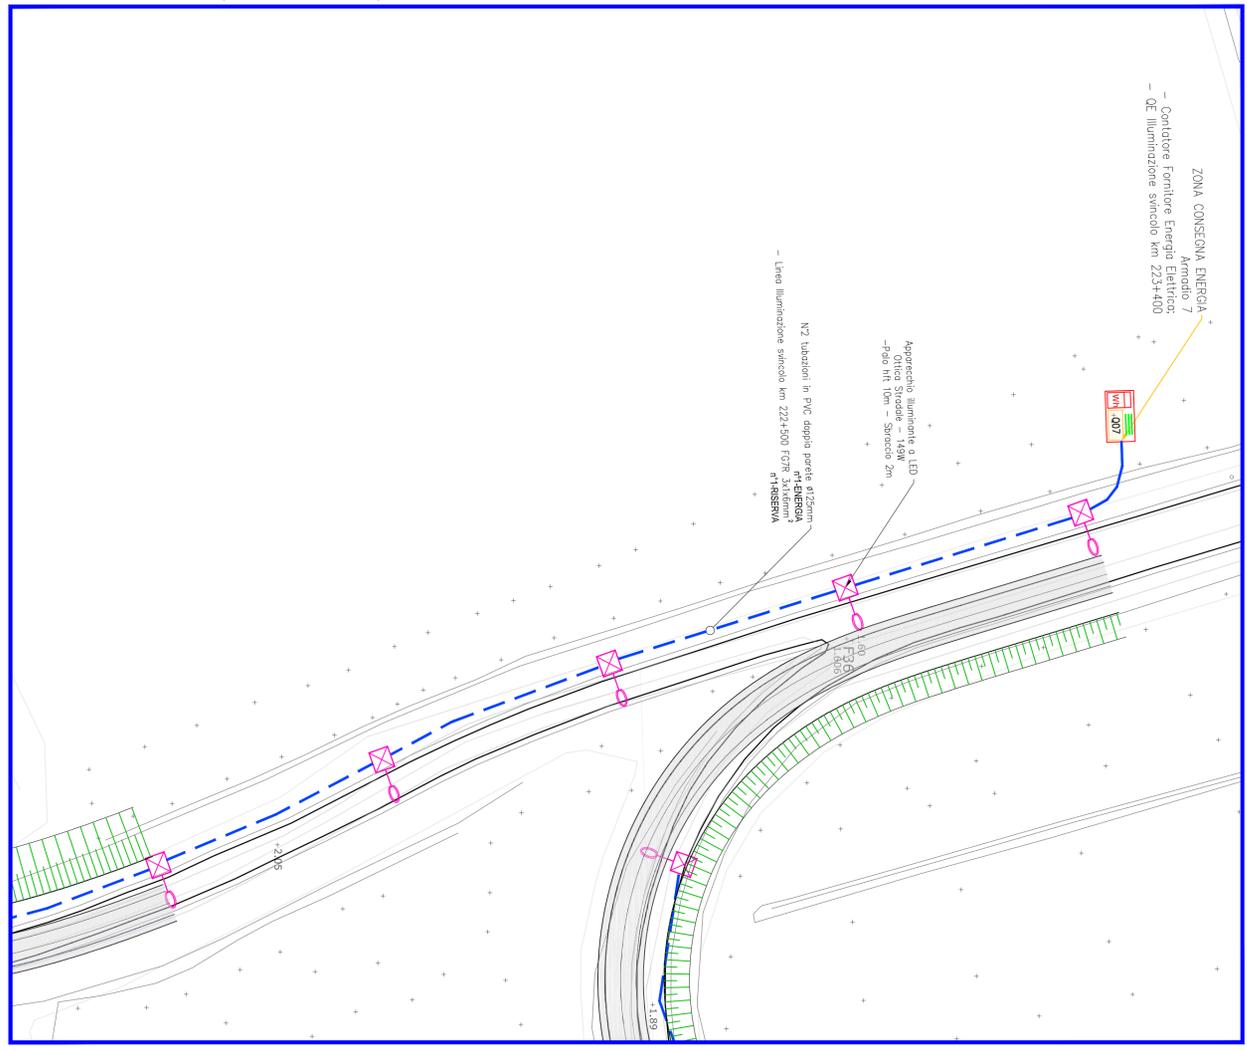

DETTAGLIO 2 (scala 1:500)

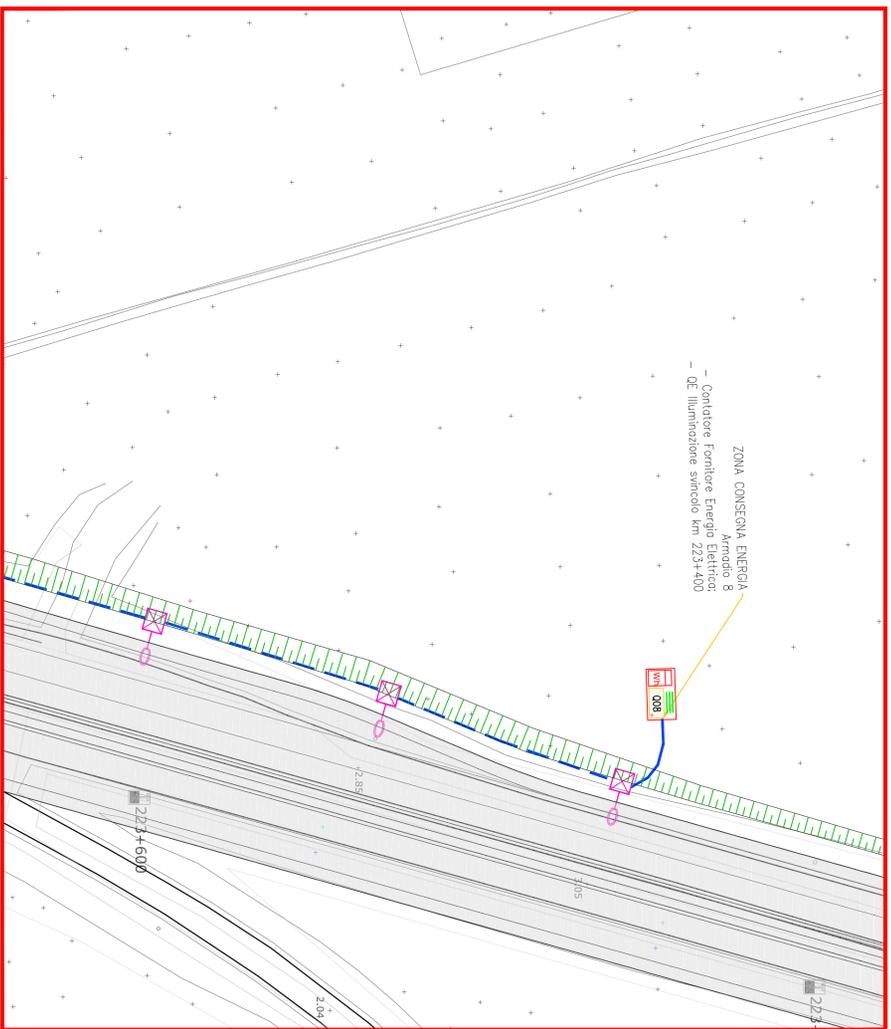



Anas S.p.A. – Gruppo Ferrovie dello Stato Italiane
Società con socio unico soggetta all'attività di direzione e coordinamento di Ferrovie dello Stato Italiane S.p.A. e concessionaria ai sensi del D.L. 138/2002 (convertito con L. 178/2002)

Struttura Territoriale Emilia Romagna
Viale A. Masini, 8 – 40126 Bologna T [+30] 051 6301111 – F [+39] 051 244970
Pec anas.emiliaromagna@postacert.stradeanas.it – www.stradeanas.it

S.S. 67 "Tosco-Romagnola"
Adeguamento da Classe al Porto di Ravenna

PROGETTO DEFINITIVO

PROGETTISTI: <i>Zolet Ingegneria Srl</i>		GRUPPO DI PROGETTAZIONE	
IL GEOLOGO			
COORDINATORE PER LA SICUREZZA IN FASE DI PROGETTAZIONE			
VISTO: IL RESP. DEL PROCEDIMENTO			
PROTOCOLLO	DATA		

IMPIANTI TECNOLOGICI
Planimetria con distribuzione impianti – Svincolo D

CODICE PROGETTO	NOME FILE	REVISIONE	SCALA
PROGETTO BO328	TO01001MPL04B.dwg	B	Varie
CODICE ELAB.	TO01MOC1MPEL04		

REV.	DESCRIZIONE	DATA	REDATTO	VERIFICATO	APPROVATO
B	REVISIONE 1° EMISSIONE	Febbraio 2021	A. Giacomel	M. Zanchettin	L. Zolet
A	EMISSIONE	Ottobre 2020	L. Stefani	M. Zanchettin	L. Zolet