


NOTA:


In corrispondenza delle gallerie saranno impiegate condutture con C.P. Fisse così configurate:

- n°2 C.P. 120mmq - tiro fisso 2x1000daN (a 15°C)
- n°2 F.C. 100mmq - tiro regolato 2x750daN con regolazione automatica

**SEZIONE TIPO IN RETTILINEO
(GALLERIA CAROLLO)**

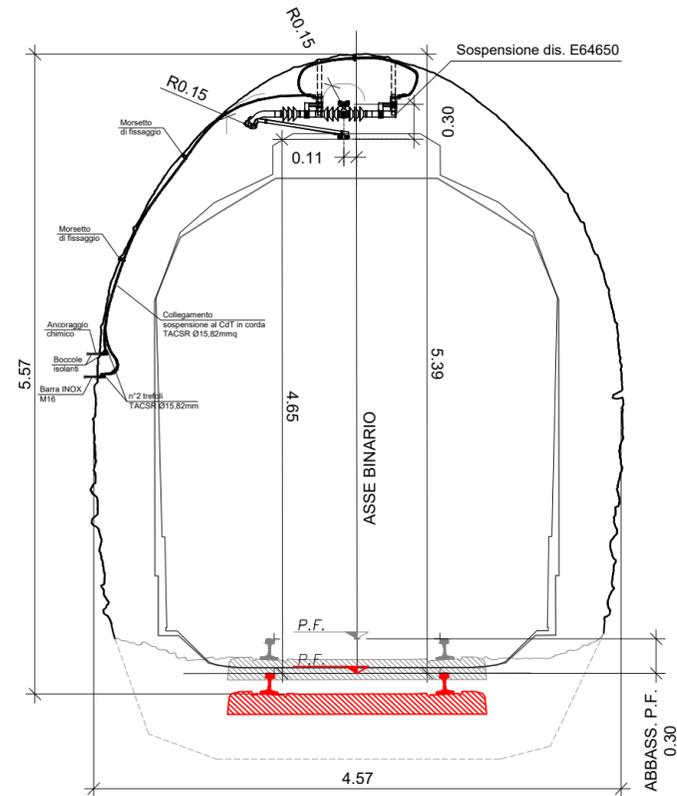

**SEZIONE TIPO IN CURVA
(GALLERIA CASTELLAMMARE)**

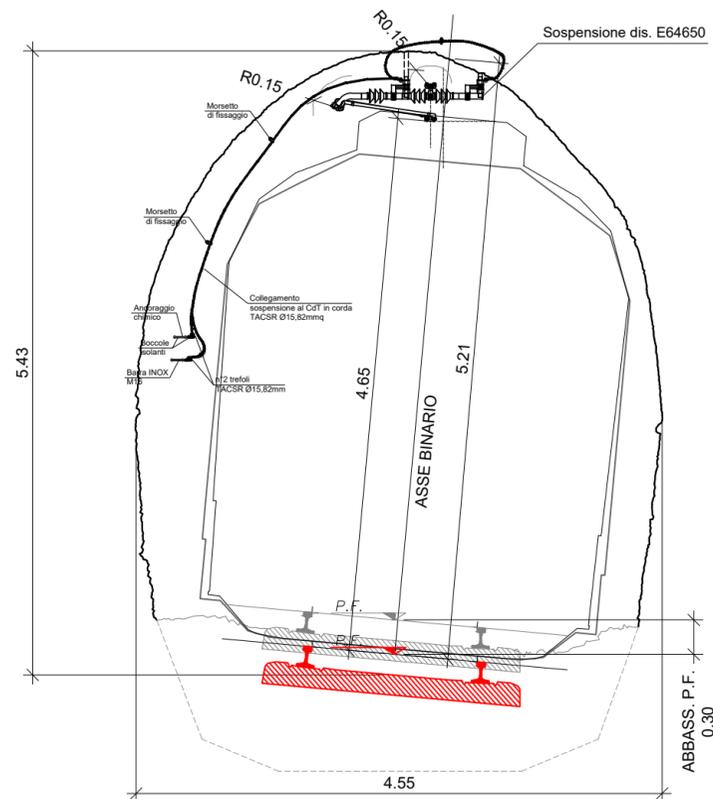

COMMITTENTE: 
**DIREZIONE INVESTIMENTI
PROGETTI PALERMO**

SOGGETTO TECNICO: 
**DIREZIONE TERRITORIALE PRODUZIONE DI PALERMO
S.O. INGEGNERIA**

PROGETTAZIONE: **SINTAGMA S.r.l. - ITALIANA SISTEMI S.r.l.**

TIMBRO E FIRMA DEL PROGETTISTA: 

PROGETTO DEFINITIVO

**ELETTRIFICAZIONE LINEA: PALERMO - TRAPANI (Via Milo)
TRATTA: CINISI (i) - ALCAMO DIRAMAZIONE (i)**

IMPIANTI DI TRAZIONE ELETTRICA
ELABORATI GENERALI
Sezioni tipologiche TE - Linea in Galleria

SCALA 1:50
Foglio - di -

PROGETTO/ANNO	SOTTOPR.	LIVELLO	NOME DOC.	PROGR.OP.	FASE FUNZ.	NUMERAZ.
304817	S01	PD	TG00	48	001	E005A

Revis.	Descrizione	Progettista	Data	Verificato	Data	Approvato	Data	Autorizzato	Data
A	Emissione	Ing. A. La Tessa	06.2019						

LINEA	SEDE TECN.	NOME DOC.	NUMERAZ.
Verificato e trasmesso	Data	Convalidato	Data
		Archiviato	Data

Nome File: _____