




Sezione Portale di ormeggio a un binario PT1 n. 1-1/1
Scala 1:50

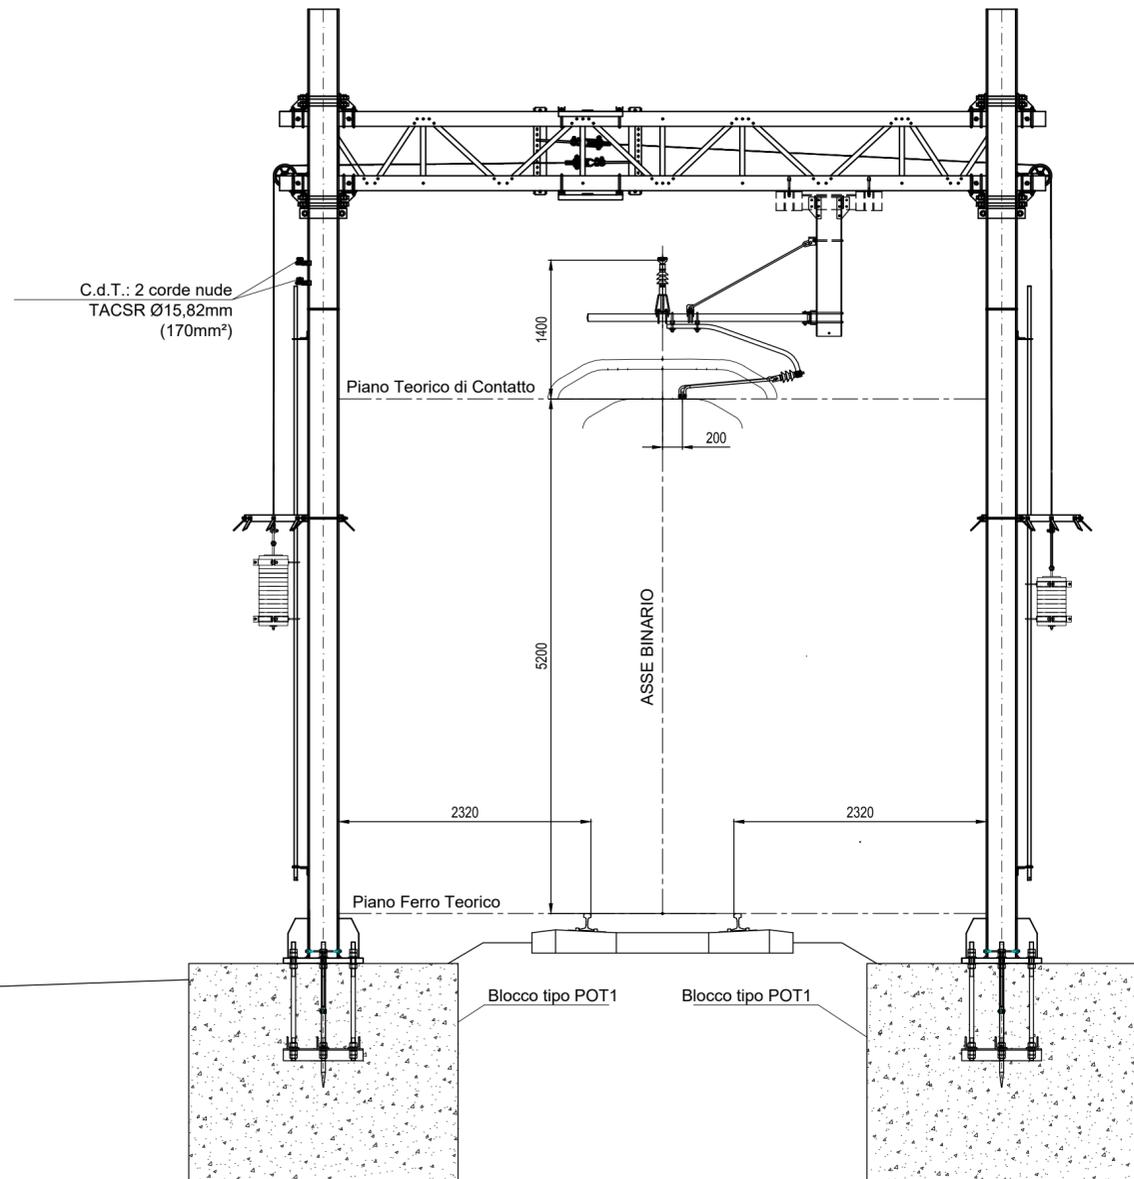

Sezione palo normale LSU14b n. 28
Scala 1:50

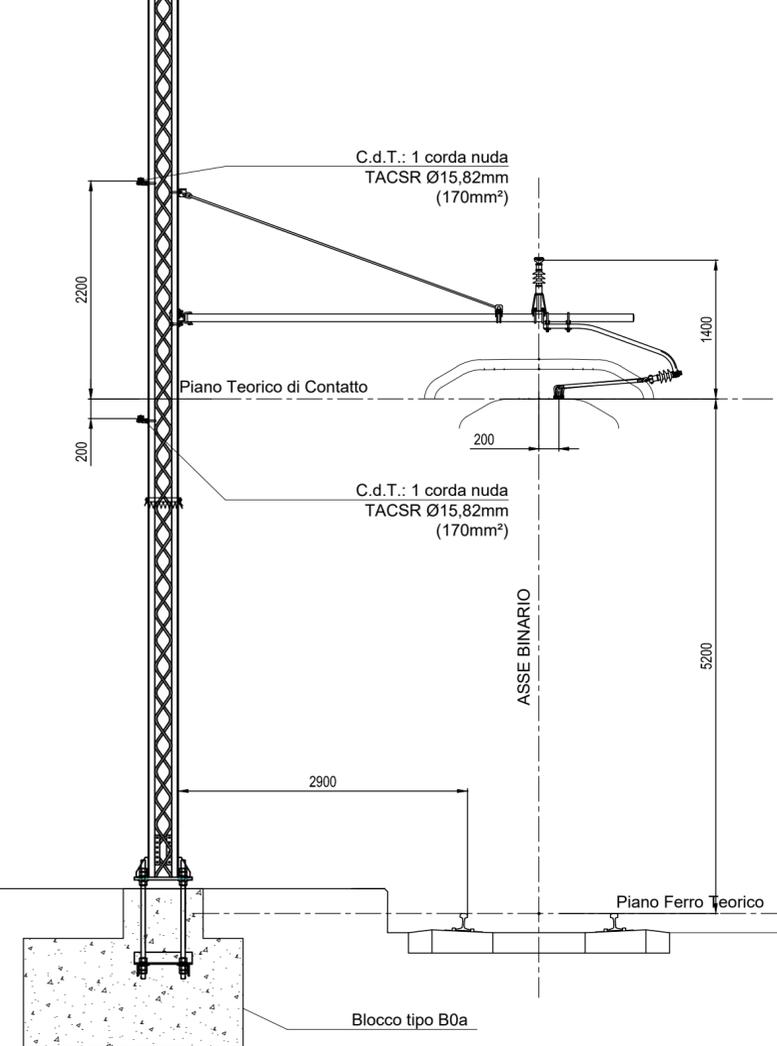

Sezione palo Alimentatore
LSU14c n. 11/A
Scala 1:50

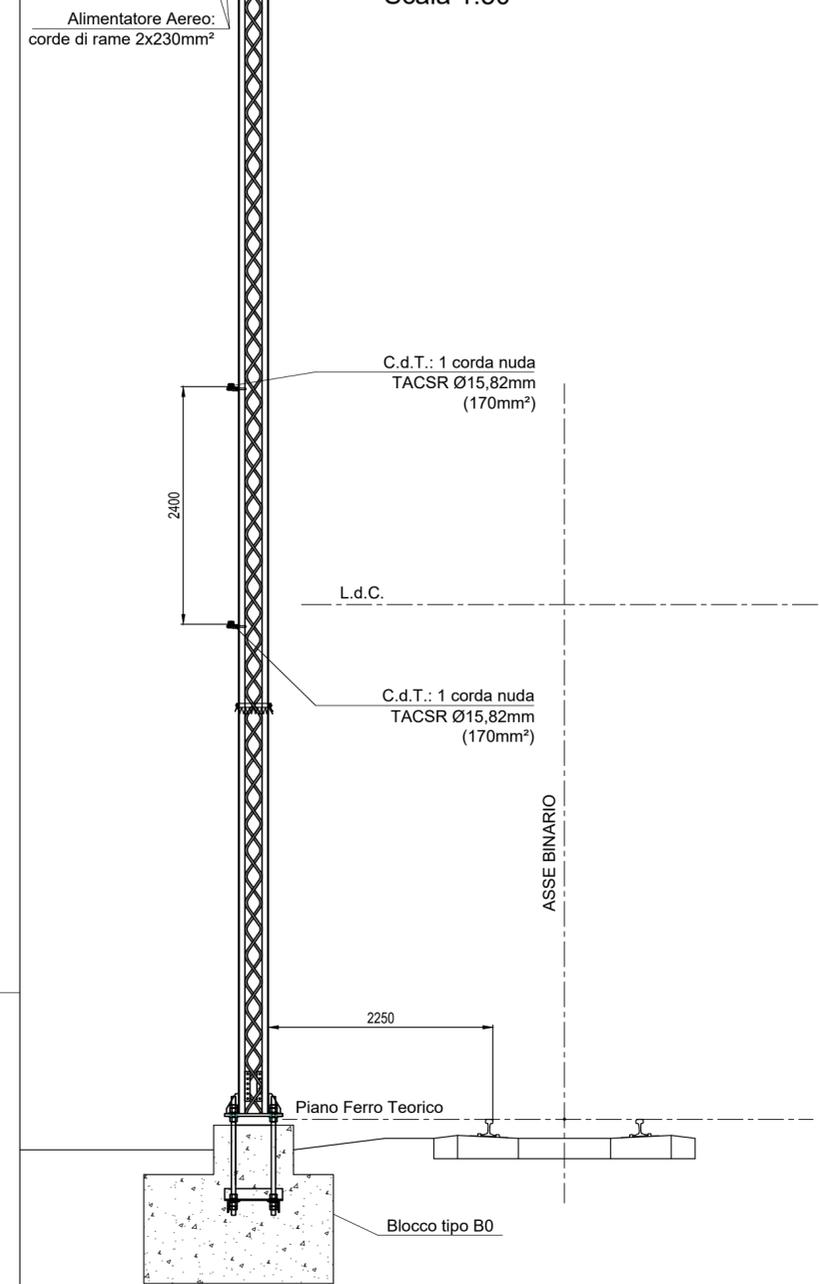

COMMITTENTE: 
DIREZIONE INVESTIMENTI
PROGETTI PALERMO

SOGGETTO TECNICO: 
DIREZIONE TERRITORIALE PRODUZIONE DI PALERMO
S.O. INGEGNERIA

PROGETTAZIONE: SINTAGMA S.r.l. - ITALIANA SISTEMI S.r.l.

TIMBRO E FIRMA DEL PROGETTISTA: 

PROGETTO DEFINITIVO

ELETRIFICAZIONE LINEA: PALERMO - TRAPANI (Via Milo)
TRATTA: CINISI (i) - ALCAMO DIRAMAZIONE (i)

IMPIANTI DI TRAZIONE ELETTRICA
STAZIONE DI PARTINICO
Sezioni trasversali significative

SCALA 1:50
Foglio - di -

PROGETTO/ANNO	SOTTOPR.	LIVELLO	NOME DOC.	PROGR.OP.	FASE FUNZ.	NUMERAZ.
304817	S01	PD	TTLC	48	001	E207A

Revis.	Descrizione	Progettista	Data	Verificato	Data	Approvato	Data	Autorizzato	Data
A	Emissione	Ing. A. La Tessa	06.2019						

LINEA	SEDE TECN.	NOME DOC.	NUMERAZ.
Verificato e trasmesso	Data	Convalidato	Data
Archiviato	Data		

Nome File: