



SEZIONE PICCHETTO N° 51

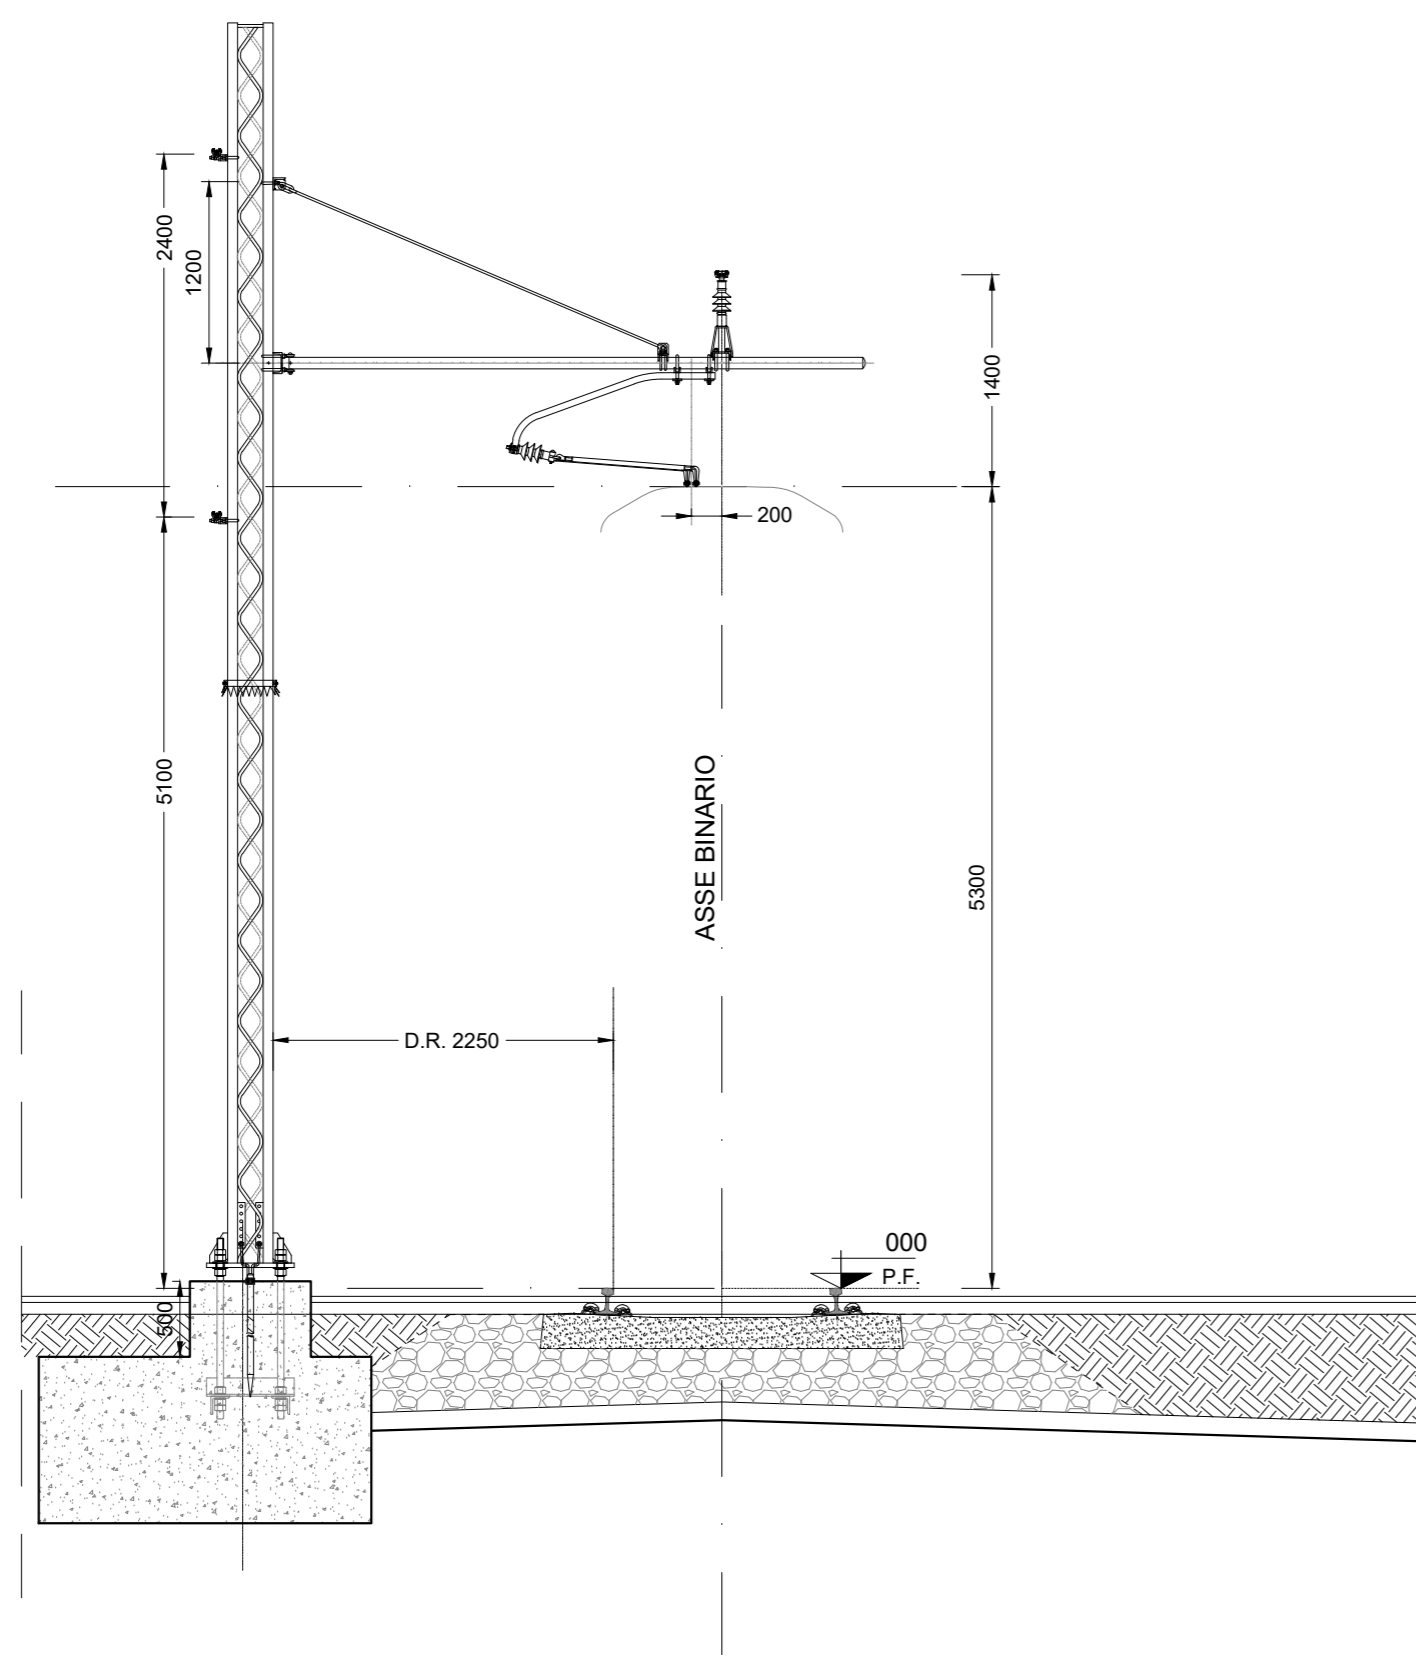

SEZIONE PICCHETTO N° 84

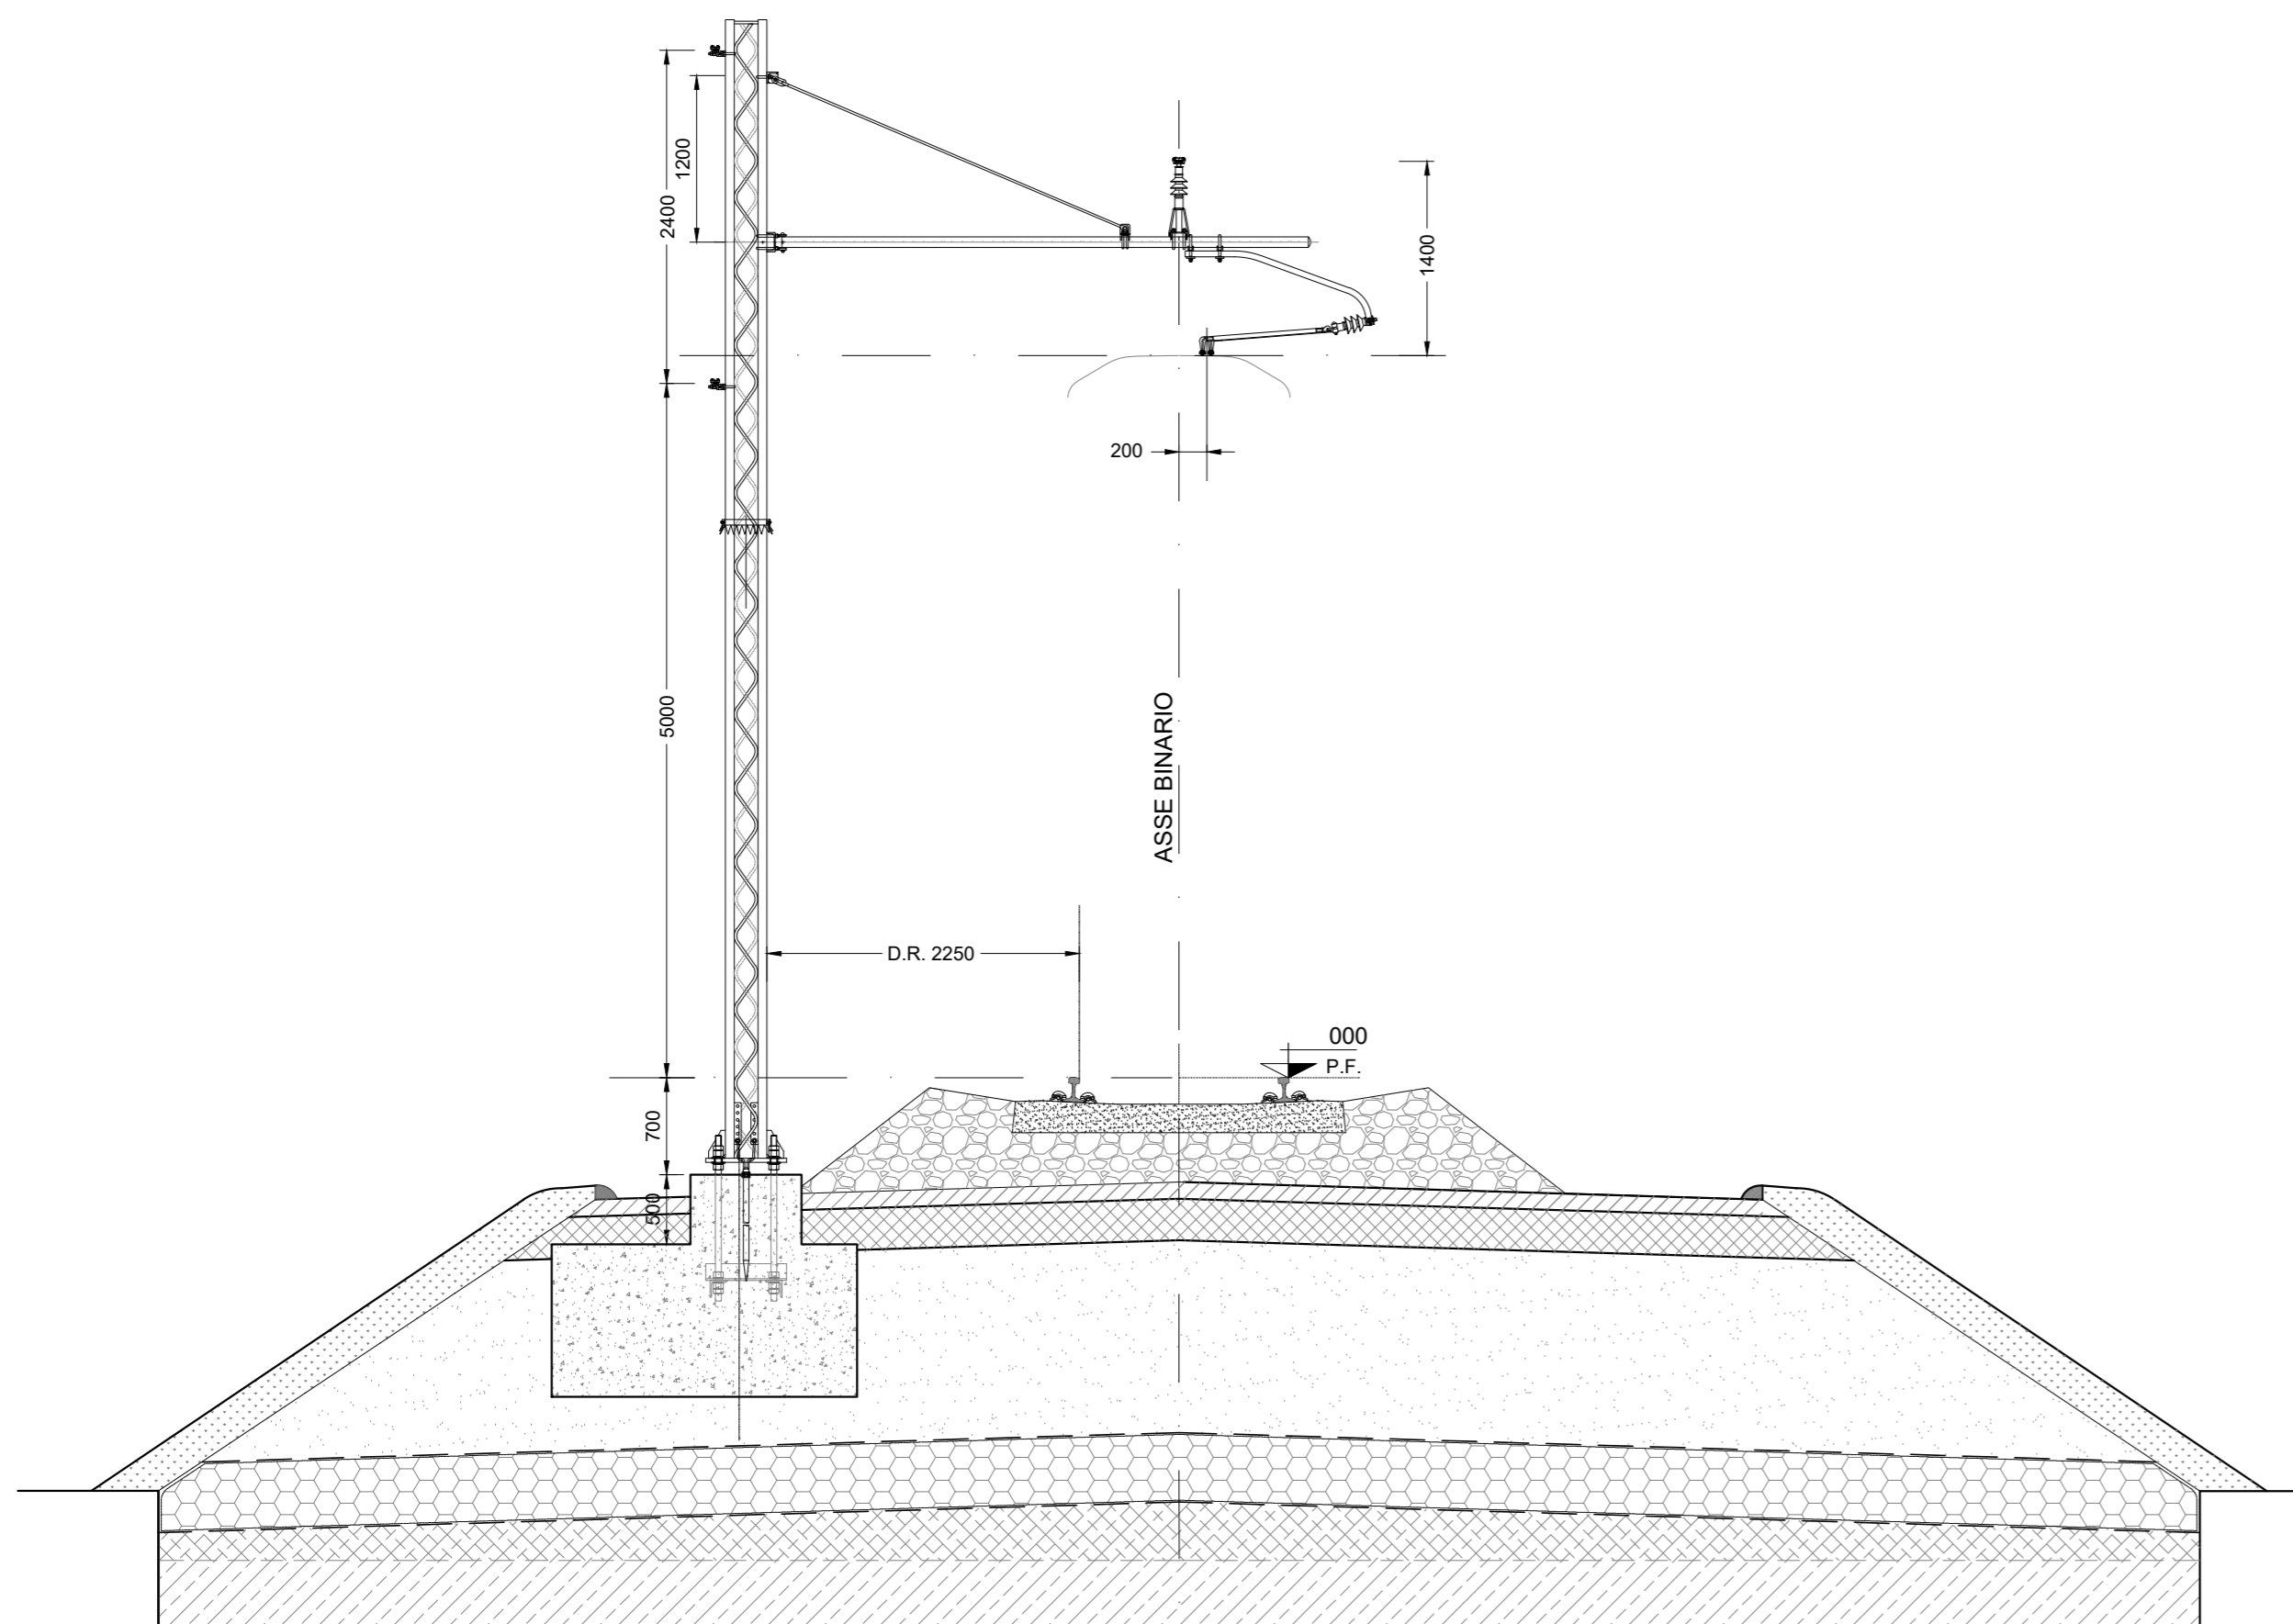

COMMITTENTE: 
 DIREZIONE INVESTIMENTI
 PROGETTI PALERMO

SOGGETTO TECNICO: 
 DIREZIONE TERRITORIALE PRODUZIONE DI PALERMO
 S.O. INGEGNERIA

PROGETTAZIONE: SINTAGMA S.r.l. - ITALIANA SISTEMI S.r.l.
 TIMBRO E FIRMA DEL PROGETTISTA 

PROGETTO DEFINITIVO

ELETTRIFICAZIONE LINEA: PALERMO - TRAPANI (Via Milo)
TRATTA: CINISI (i) - ALCAMO DIRAMAZIONE (i)

IMPIANTI DI TRAZIONE ELETTRICA
 TRATTA BALESTRATE-CASTELLAMMARE
 Sezioni trasversali significative
 SCALA 1:50
 Foglio - di -

PROGETTO/ANNO	SOTTOPR.	LIVELLO	NOME DOC.	PROGR.OP.	FASE FUNZ.	NUMERAZ.
304817	S01	PD	TTLC	48	001	E704A

Revis.	Descrizione	Progettista	Data	Verificato	Data	Approvato	Data	Autorizzato	Data
A	Emissione	Ing. A. La Tessa	06.2019						

LINEA	SEDE TECN.	NOME DOC.	NUMERAZ.
Verificato e trasmesso	Data	Convalidato	Data
Archiviato	Data		

Nome File: