




Sezione Portale di ormeggio a un binario PT1 n. 1-1/1  
Scala 1:50

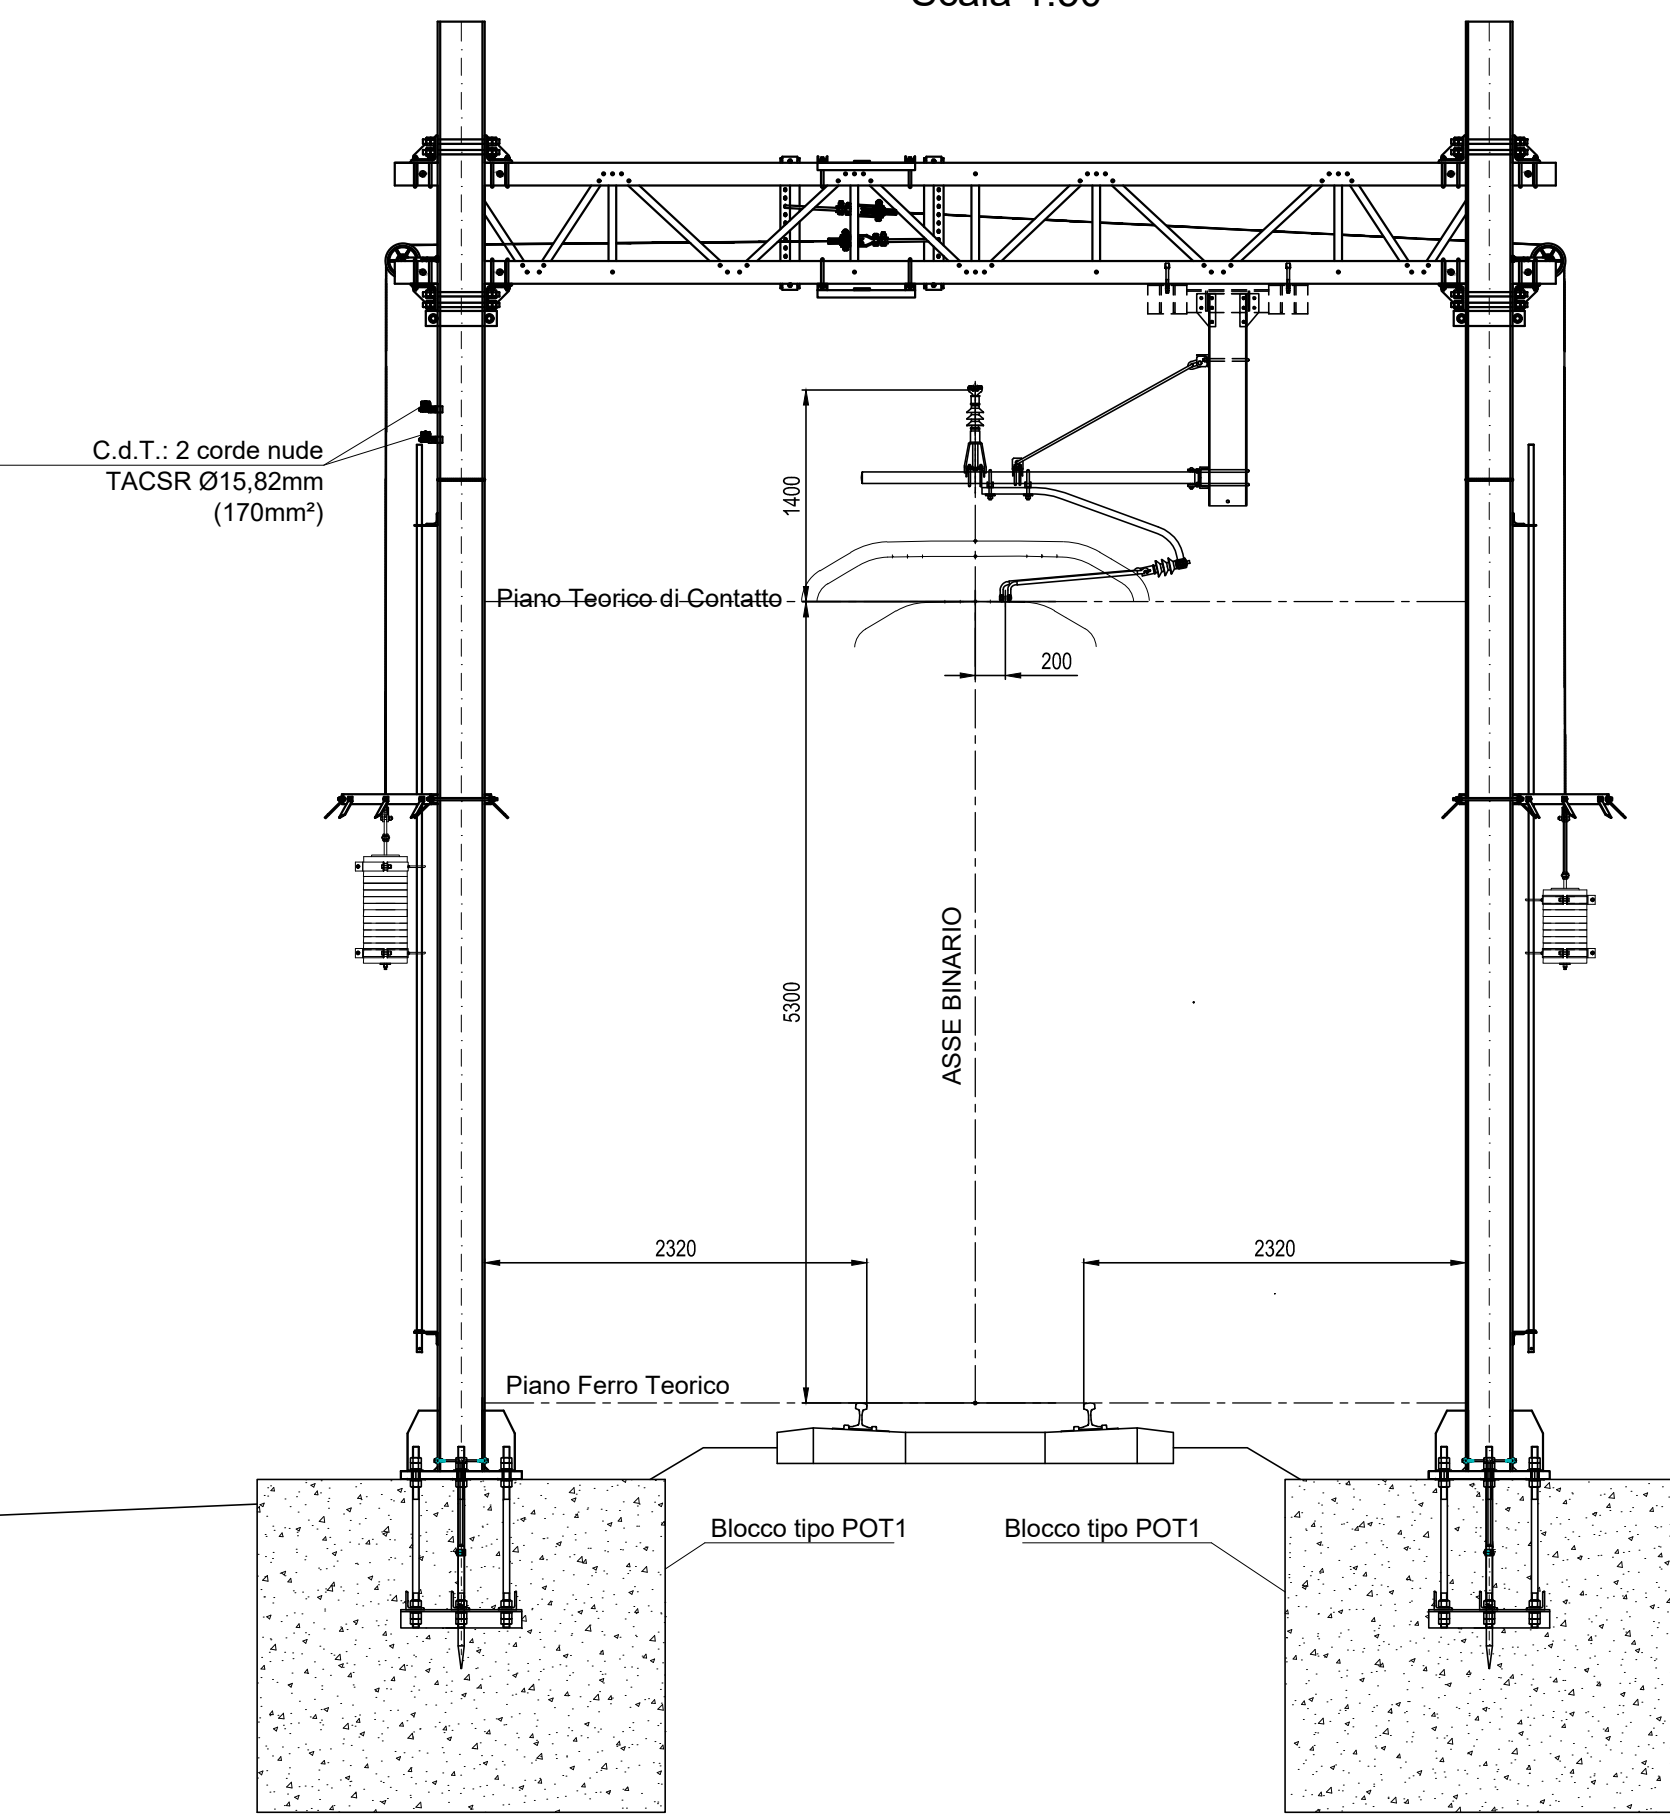

Sezione palo di ormeggio CPF220 LSU18b n. 8  
Scala 1:50

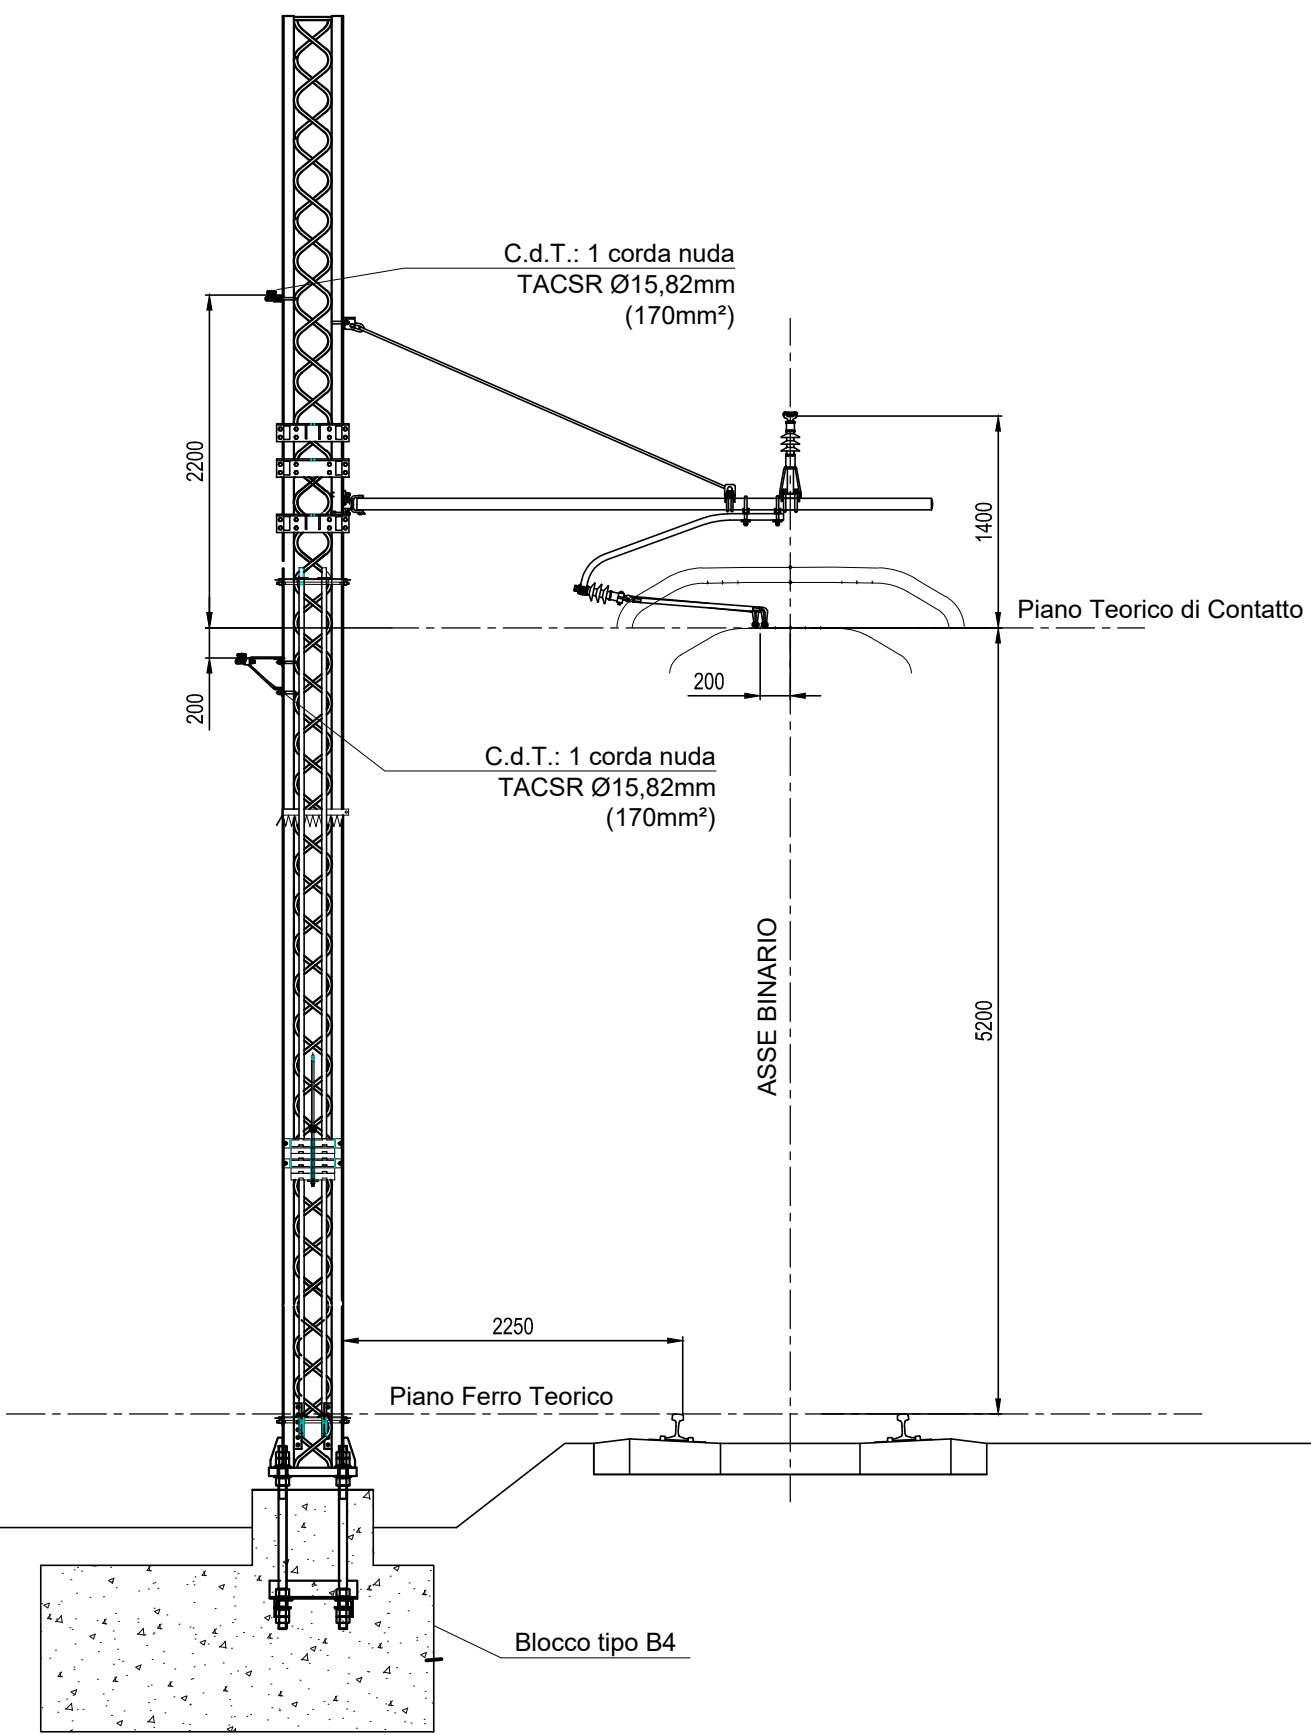

Sezione trave MEC C21 pali 2xLSU22b n.15 e 16  
Scala 1:50

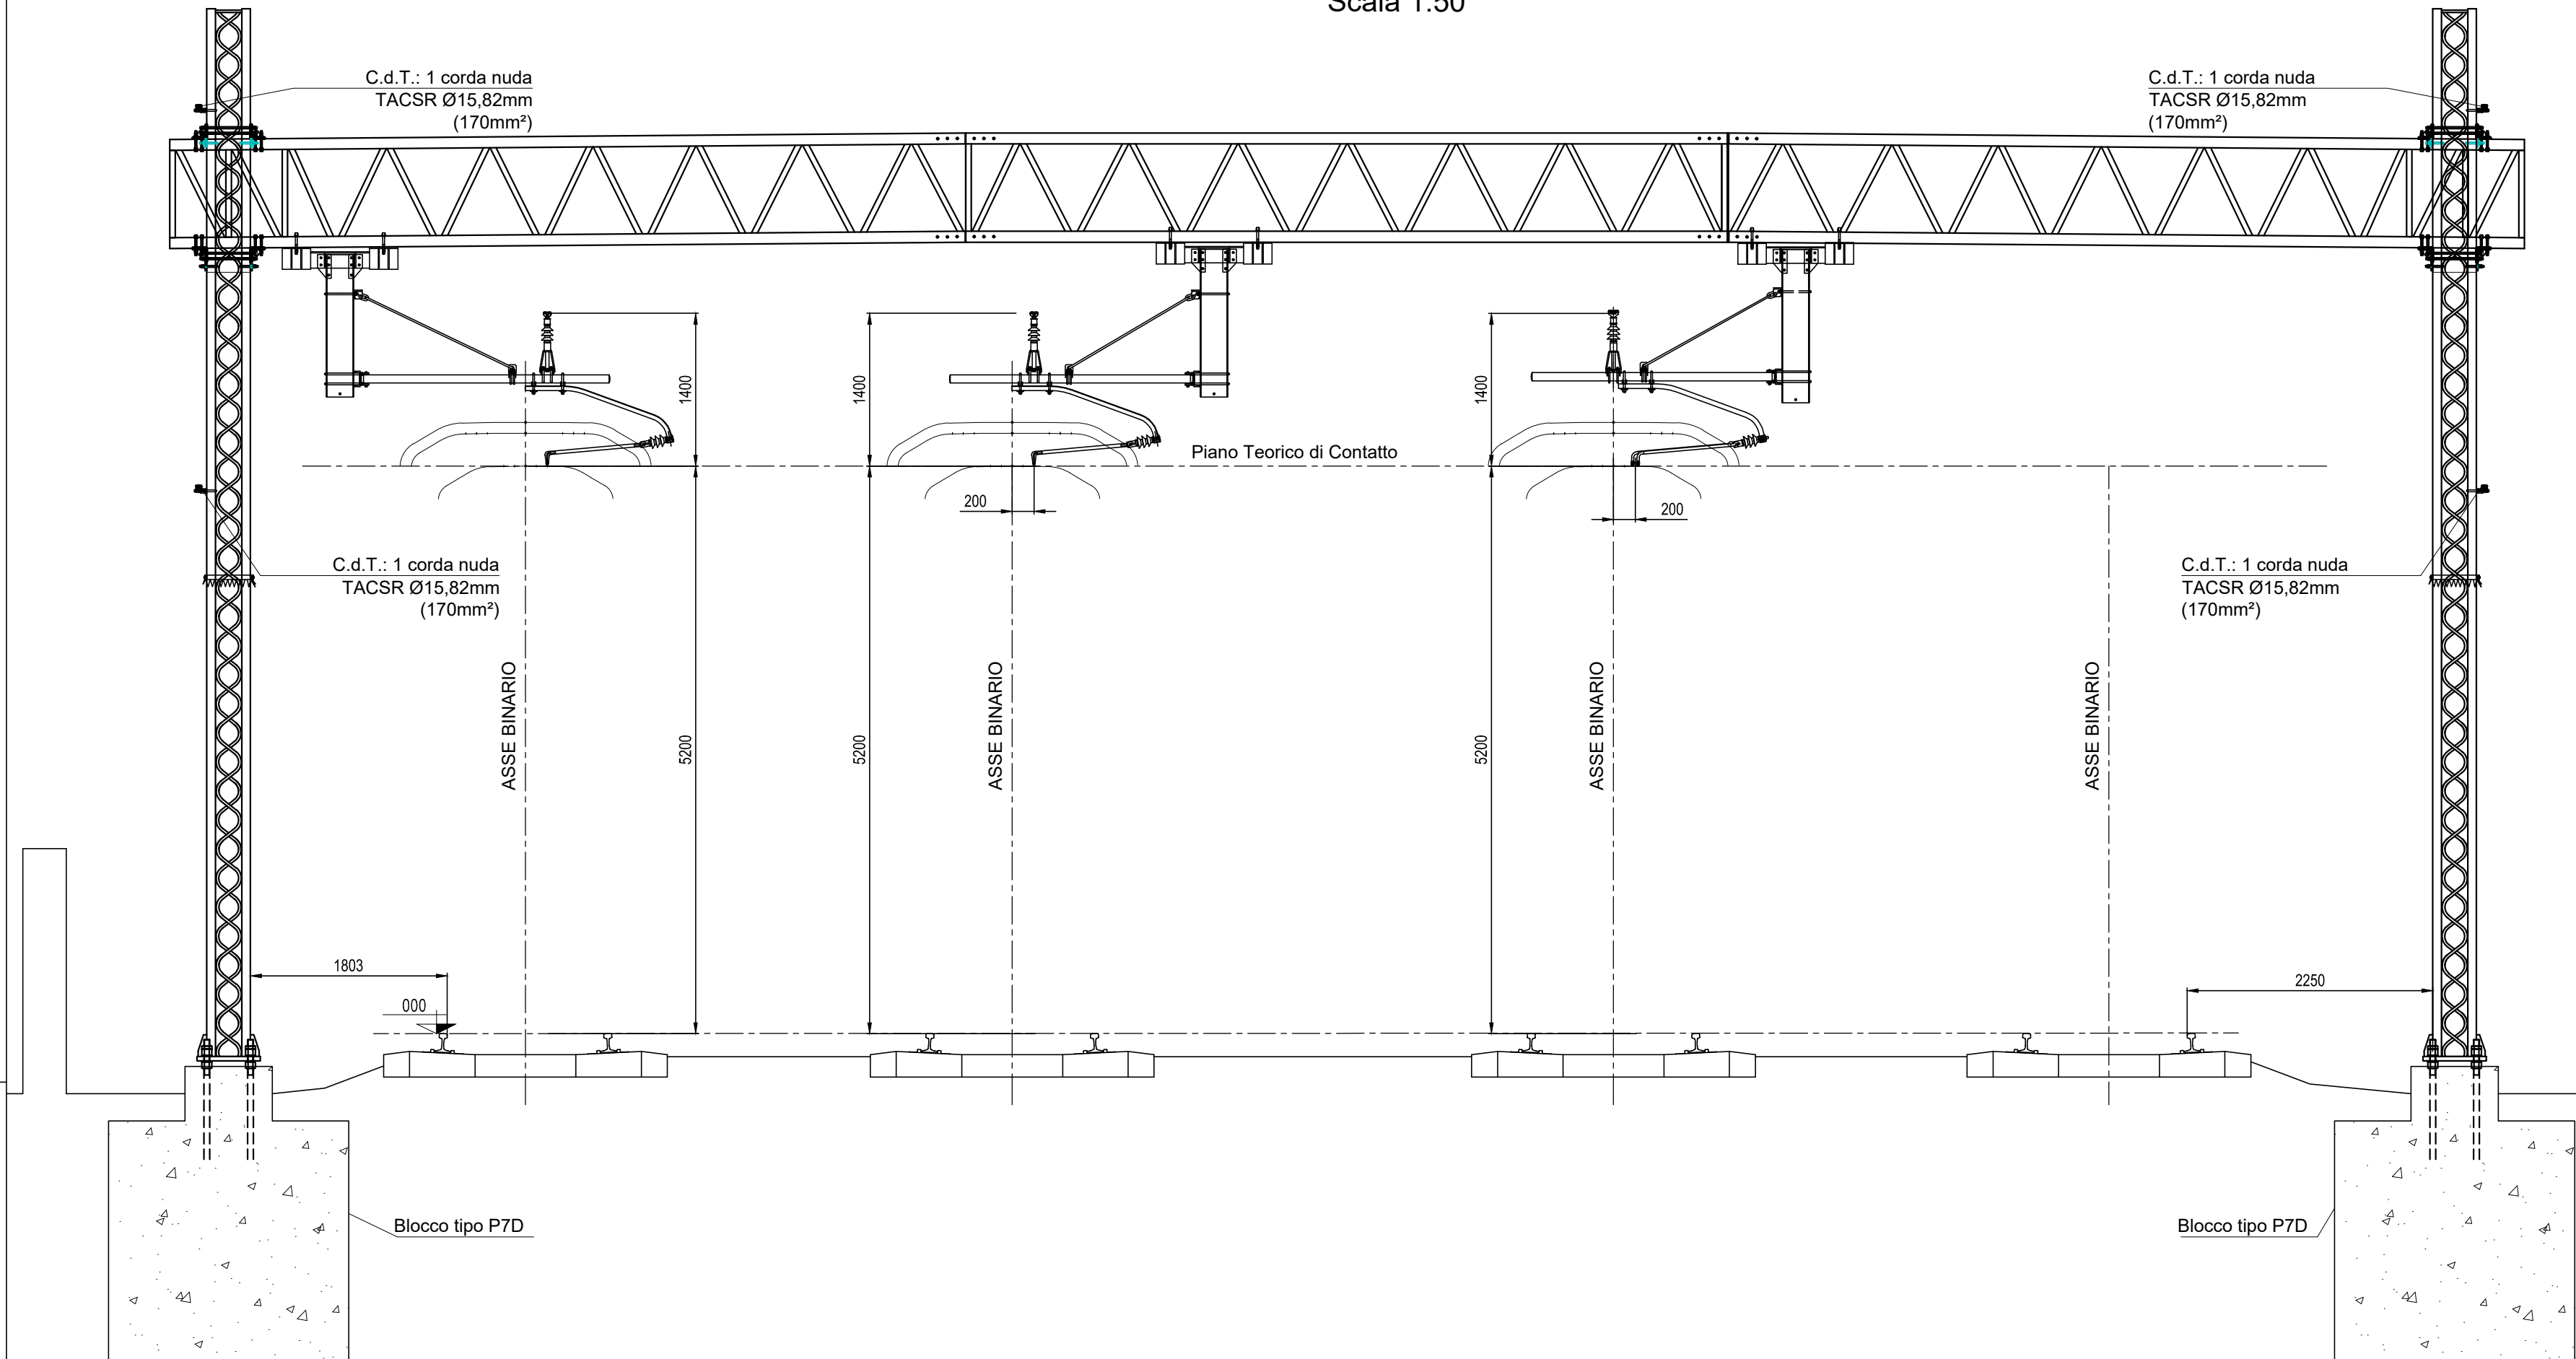

COMMITTENTE:   
DIREZIONE INVESTIMENTI PROGETTI PALERMO

SOGGETTO TECNICO:   
DIREZIONE TERRITORIALE PRODUZIONE DI PALERMO S.O. INGEGNERIA

PROGETTAZIONE: SINTAGMA S.r.l. - ITALIANA SISTEMI S.r.l. 

**PROGETTO DEFINITIVO**  
**ELETTRIFICAZIONE LINEA: PALERMO - TRAPANI (Via Milo)**  
**TRATTA: CINISI (i) - ALCAMO DIRAMAZIONE (i)**

IMPIANTI DI TRAZIONE ELETTRICA STAZIONE DI CASTELLAMMARE Sezioni trasversali significative	SCALA 1:50 Foglio - di -
--	-----------------------------

PROGETTO/ANNO	SOTTOPR.	LIVELLO	NOME DOC.	PROGR.OP.	FASE FUNZ.	NUMERAZ.
308417	S01	PD	TTLC	48	001	E806B

Revis	Descrizione	Progettista	Data	Verificata	Data	Approvato	Data	Autorizzato	Data
A	Emissione	Ing. A. La Tessa	06.2019						
B	Aggiornamento	Ing. A. La Tessa	11.2020						

LINEA	SEDE TECN.	NOME DOC.	NUMERAZ.		
Verificato e trasmesso	Data	Convalidato	Data	Archiviato	Data

Nome File: