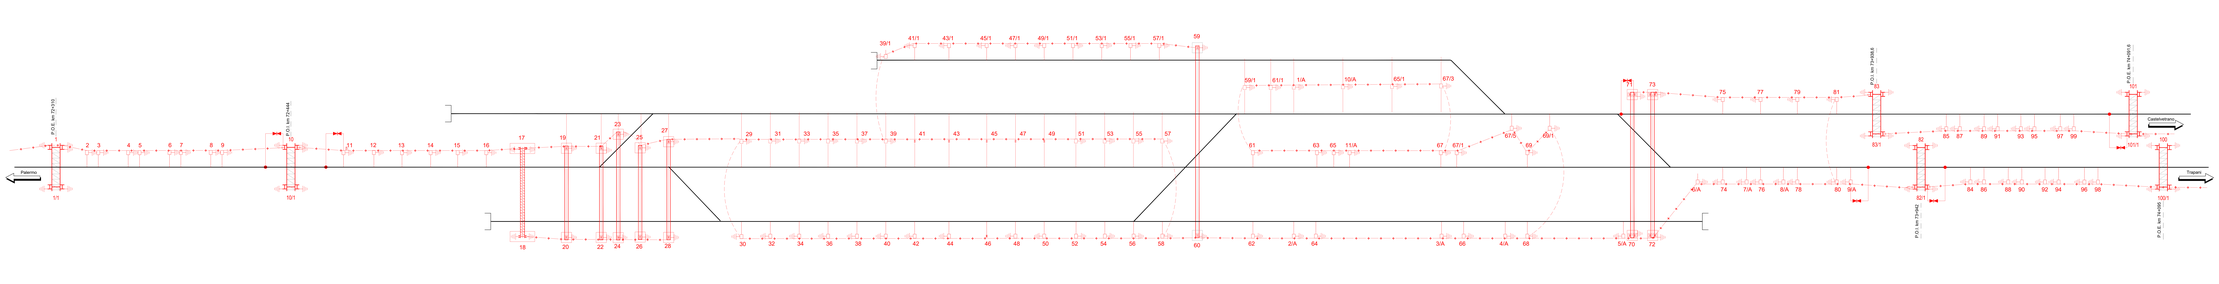


## LEGENDA SIMBOLI

- Segnalamento aereo, segnalazione a terra/segnalamento a terra di cui al D.M. 31/07/1935
- Segnalamento aereo, segnalazione a terra/segnalamento, normalmente aperto
- Nuovo palo LSU
- Nuova portata di ormeggio (catenaria) (dia. 630/710)
- Circuito di terra in doppio conduttore rudo (dia. 630/710)
- Attraversi, aereo circuito di terra in doppio conduttore (Cu 120mm)
- Dispersore di terra
- Dispersore di terra profondo
- Lunghezza di tangente (rettilineità) / Collegamento alla rotaia non isolata in doppio (dia. 630/710) (Cu 120mm)
- Ormeggio isolato circuito di terra

NOTA:
Le prescrizioni tecniche degli impianti TE sono conforme a quanto riportato nel documento:
RFI DTC SI SS IFS IAE SP IFS 01 216 A - CAPITOLATO TECNICO T.E. ED. 2014

COMMITTENTE:

RFI Rete Ferroviaria Italiana
GRUPPO FERROVIE DELLO STATO ITALIANE
DIREZIONE INVESTIMENTI
PROGETTI PALERMO

SOGGETTO TECNICO:

RFI Rete Ferroviaria Italiana
GRUPPO FERROVIE DELLO STATO ITALIANE
DIREZIONE TERRITORIALE PRODUZIONE DI PALERMO
S.O. INGEGNERIA

PROGETTAZIONE:

SINTAGMA S.r.l. - ITALIANA SISTEMI S.r.l.

Ordine Ingegneri della Provincia di Milano
Ing. Giovanni Battista Rocca
Sez. A n. 20000

# PROGETTO DEFINITIVO

# ELETTRIFICAZIONE LINEA: PALERMO - TRAPANI (Via Milo)
# TRATTA: CINISI (-) - ALCAMO DIRAMAZIONE (-)

IMPIANTI DI TRAZIONE ELETTRICA
SUBSTATIONS AND SECTIONING LOCATION

Piano schematico del circuito di terra di protezione e del circuito di ritorno TE

SCALA: —
Foglio: 1 - 1ª

| Codice Progetto | Codice Relazione | Codice Elaborato | Codice Elaborato | Codice Elaborato | Codice Elaborato | Codice Elaborato | Codice Elaborato | Codice Elaborato | Codice Elaborato |
|---|---|---|---|---|---|---|---|---|---|
| D 0 4 8 1 7 | S 0 1 | P D | T T L C | 4 8 | 0 0 1 | E A D 0 A | | | |

| Rev. n. | Descrizione Emissione | Progettato Ing. G.B.Rocca | Data 10/2016 | Verificato Ing.Rocca | Data | Approvato | Data | Autorizzato | Data |
|---|---|---|---|---|---|---|---|---|---|
| | | | | | | | | | |
| | | | | | | | | | |
| | | | | | | | | | |
| | | | | | | | | | |

| Visto Committente | | Visto Progettista | | Visto Direzione Lavori | | Visto Appaltatore | |
|---|---|---|---|---|---|---|---|
| Verificato e trasmesso | Data | Convalidato | Data | Autorizzato | Data | | |
| | | | | | | | |

Nome File: