

COMMITTENTE: **RFI**
RETE FERROVIARIA ITALIANA
GRUPPO FERROVIE DELLO STATO ITALIANE
**DIREZIONE INVESTIMENTI
PROGETTI PALERMO**

SOGGETTO TECNICO: **RFI**
RETE FERROVIARIA ITALIANA
GRUPPO FERROVIE DELLO STATO ITALIANE
**DIREZIONE TERRITORIALE PRODUZIONE DI PALERMO
S.O. INGEGNERIA**

PROGETTAZIONE: **SINTAGMA S.r.l. - ITALIANA SISTEMI S.r.l.**

TIMBRO E FIRMA DEL PROGETTISTA

PROGETTO DEFINITIVO


ELETTRIFICAZIONE LINEA: PALERMO - TRAPANI (Via Milo)
TRATTA: CINISI(e) - ALCAMO DIRAMAZIONE(i)

SOTTOSTAZIONE ELETRICA (SSE) DI PARTINICO
Opere Civili Piazzale
Sezioni di piazzale

SCALA 1:200
Foglio - di -

PROGETTO/ANNO	SOTTOPR.	LIVELLO	NOME DOC.	PROGR.OP.	FASE FUNZ.	NUMERAZ.
3 0 4 8 1 7	S 0 1	P D	T T S S	4 8	0 0 1	E B 1 0 5

Revis.	Descrizione	Progettista	Data	Verificato	Data	Approvato	Data	Autorizzato	Data
A	Emissione	Ing. Granieri	MAG. 19						
B	Aggiornamento	Ing. Granieri	NOV. 20						

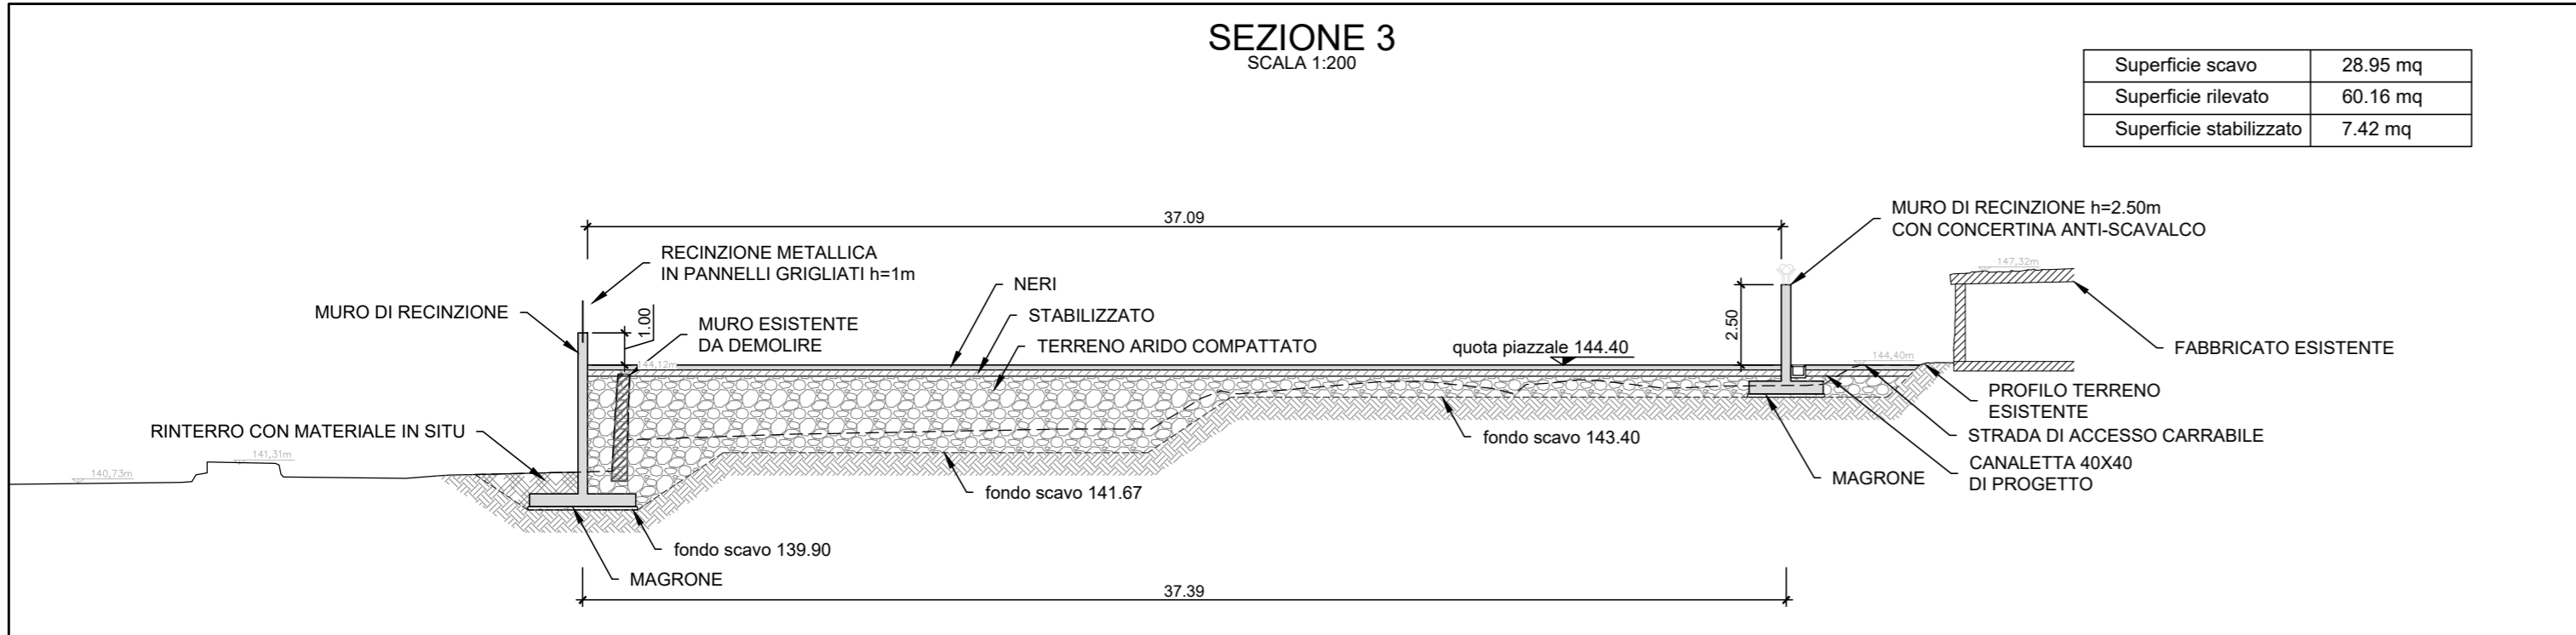

LINEA	SEDE TECN.	NOME DOC.	NUMERAZ.		
[] [] [] []	[] [] [] [] [] []	[] [] [] [] [] []	[] [] [] [] [] []		
Verificato e trasmesso	Data	Convalidato	Data	Archiviato	Data