

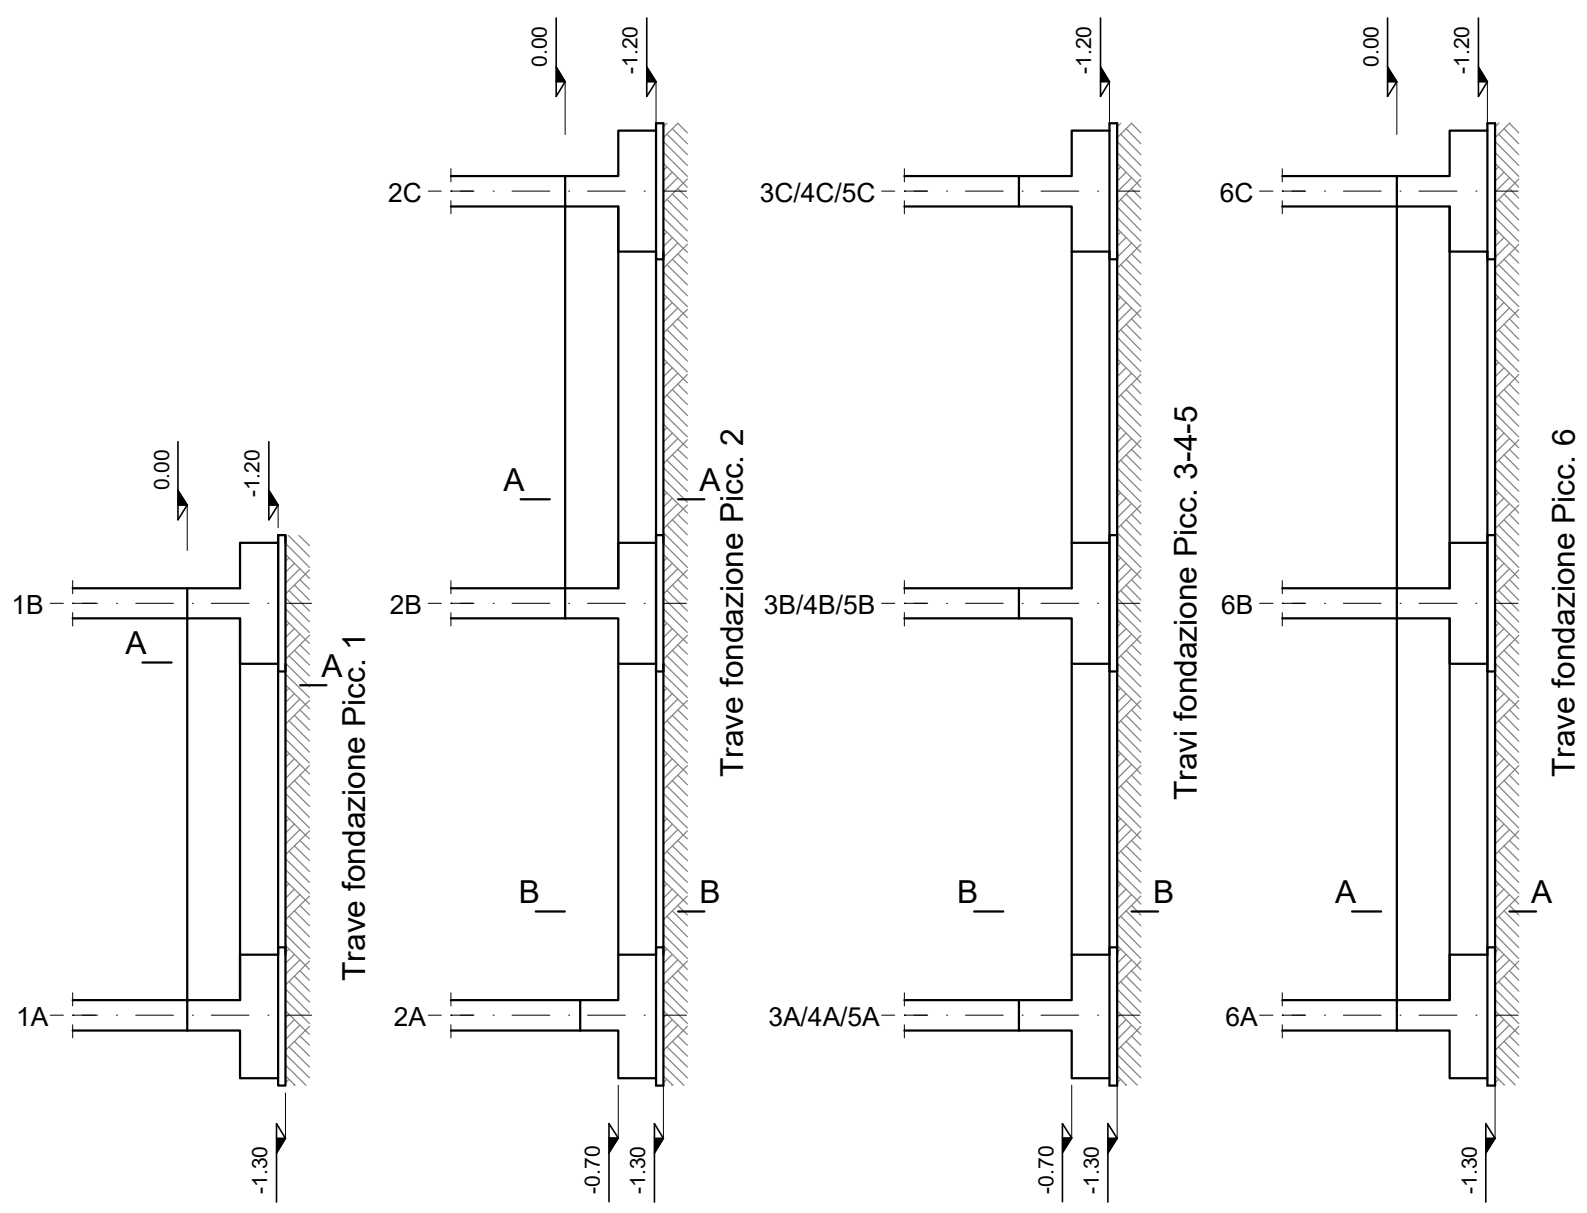


PIANTA FONDAZIONE


SCALA 1:100

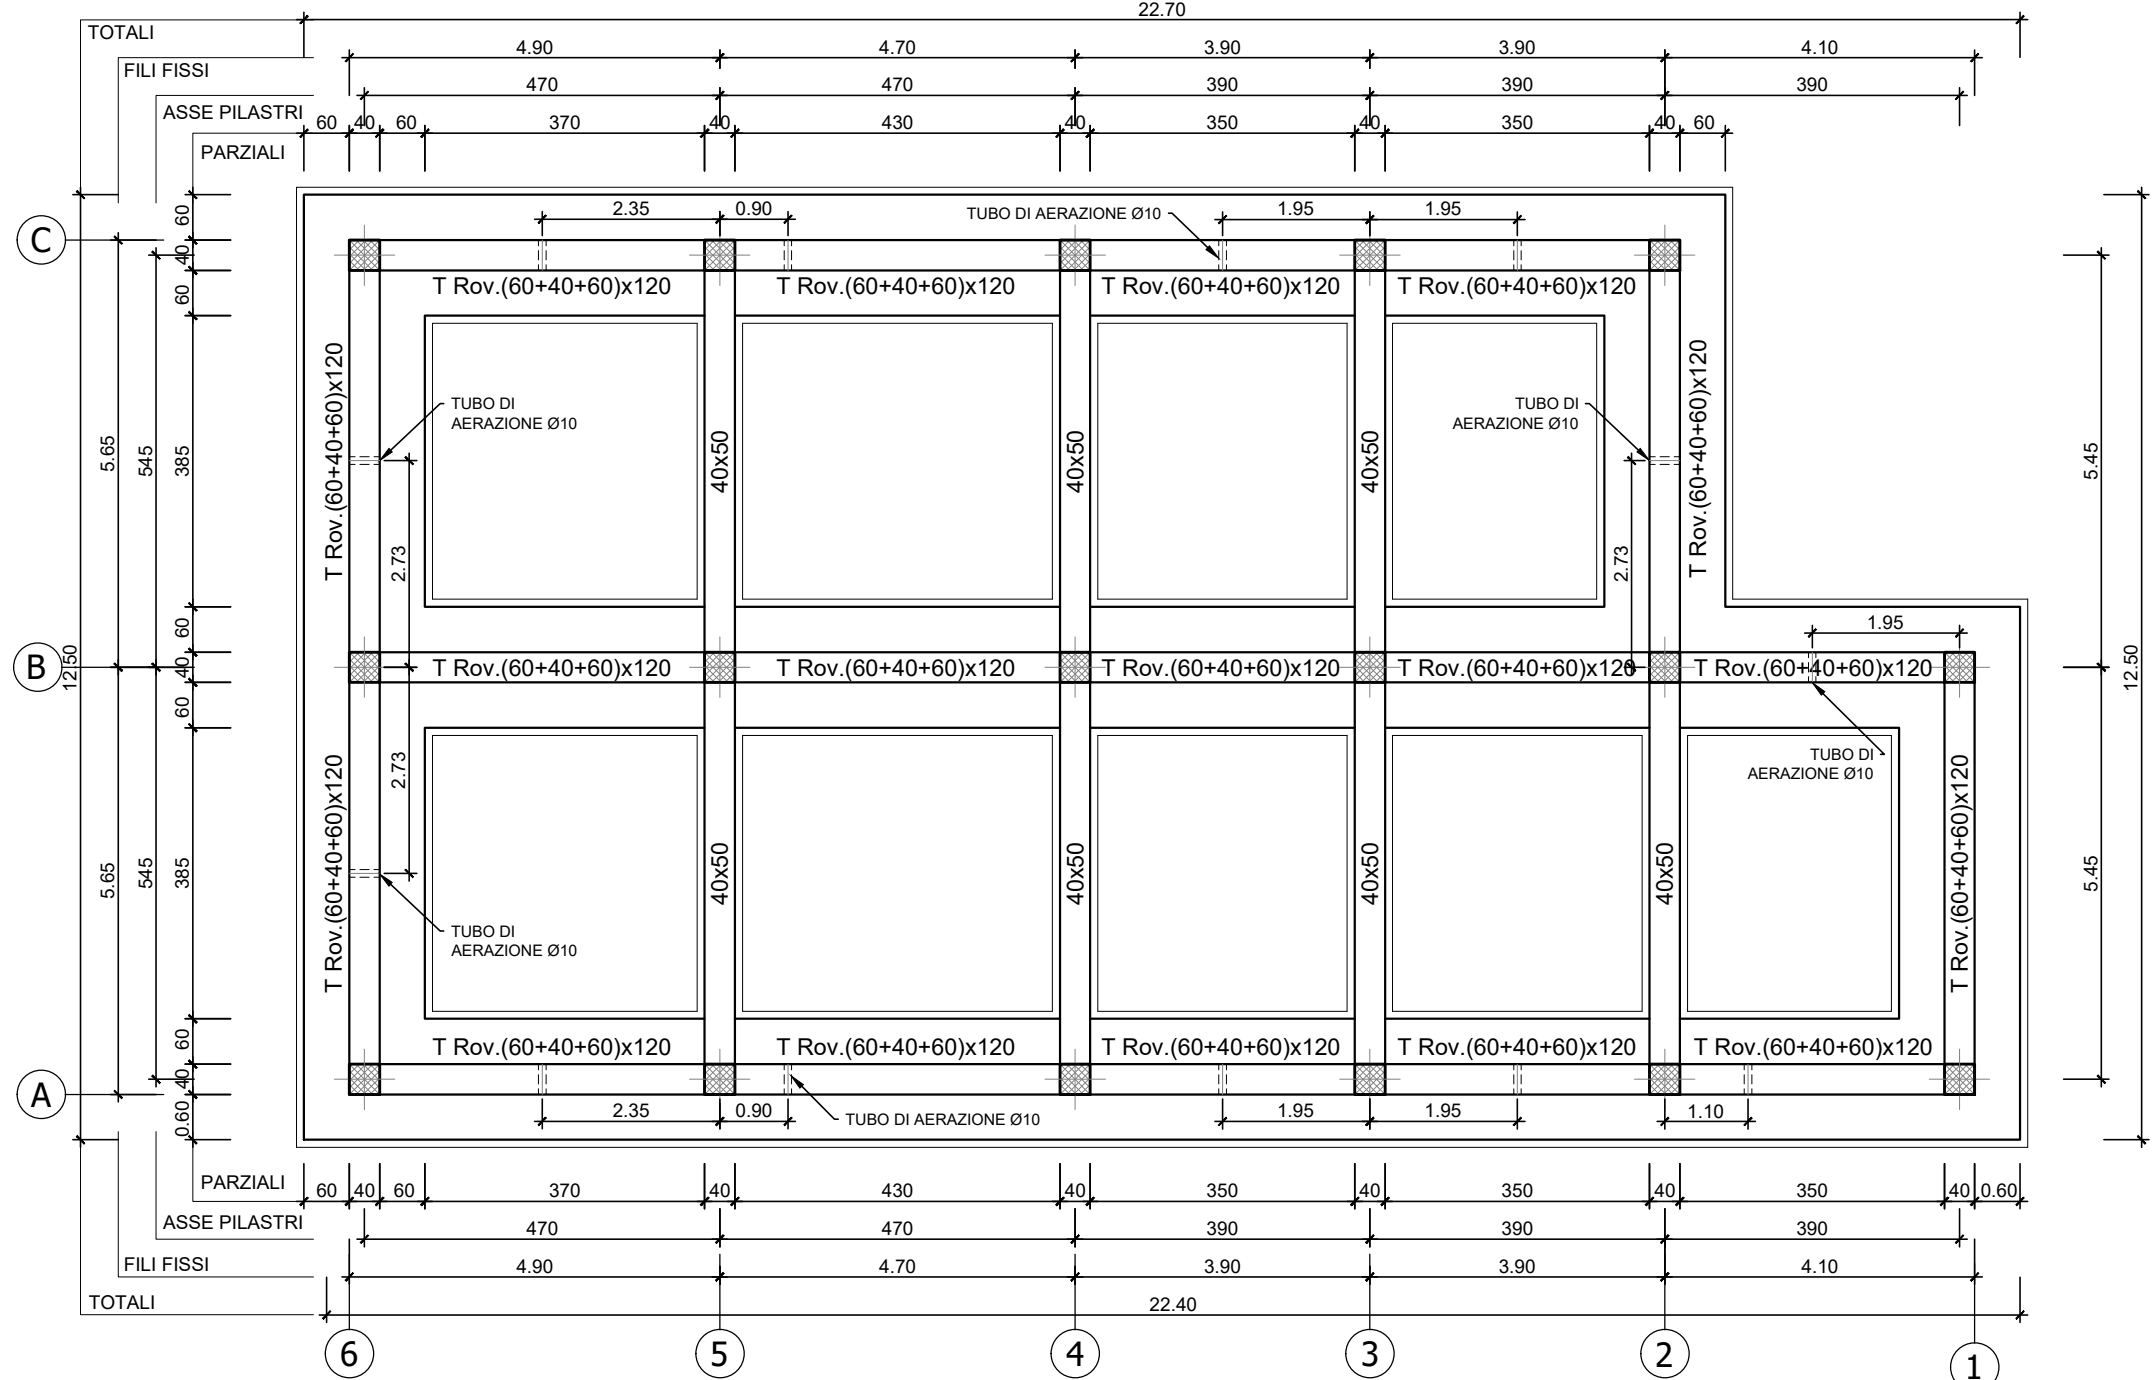

SEZIONE A-A
(1:50)

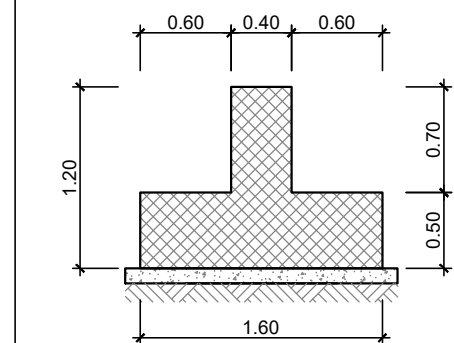

SEZIONE B-B
(1:50)

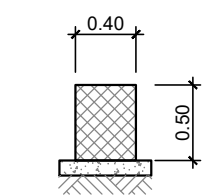

PRESCRIZIONI E MATERIALI

CALCESTRUZZI SECONDO NORMA UNI 11104:

- STRUTTURE IN ELEVAZIONE XC3 - C 28/35
- ELEMENTI PREFABBRICATI IN C.A. XC4 - C 32/40
- STRUTTURE DI FONDAZIONE XG2 - C 25/30
- MAGRONE DI PULIZIA E LIVELLAMENTO X0 - C 12/15

COPRIFERRI MINIMI:

- STRUTTURE IN ELEVAZIONE NON A CONTATTO CON IL TERRENO 3.5 cm (-0 +0.5 cm)
- SOLETTE DI FONDO E STRUTTURE A CONTATTO CON IL TERRENO 4.0 cm (-0 +0.5 cm)

ARMATURA IN ACCIAIO:

- ACCIAIO IN BARRE B450C
- B450A PER RETI E TRALICCI ELS

ACCIAIO PER CARPENTERIA METALLICA E COLLEGAMENTI:

- PROFILI LAMINATI SALDATI S275J2G3
- PROFILI LAMINATI NON SALDATI S275J0
- PROFILATI CAVI S275J2G3H

TAMPONATURE ESTERNE:


IN BLOCCHI DI LATERIZIO SPESSORE 30cm + 2cm DI INTONACO SU ENTRAMBE LE FACCE

MASSETTI DELLE PENDENZE:

MASSA VOLUMICA NON MAGGIORE DI 2000 Kg/mc



INCIDENZE DELLE ARMATURE:

- TRAVI DI FONDAZIONE 80 Kg/mc
- PILASTRI 200 Kg/mc
- TRAVI IN ELAVAZIONE E SOLAI 150 Kg/mc
- MURI DI CINTA 100 Kg/mc

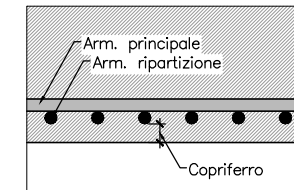


PIANTA SOLAIO COPERTURA


SCALA 1:100

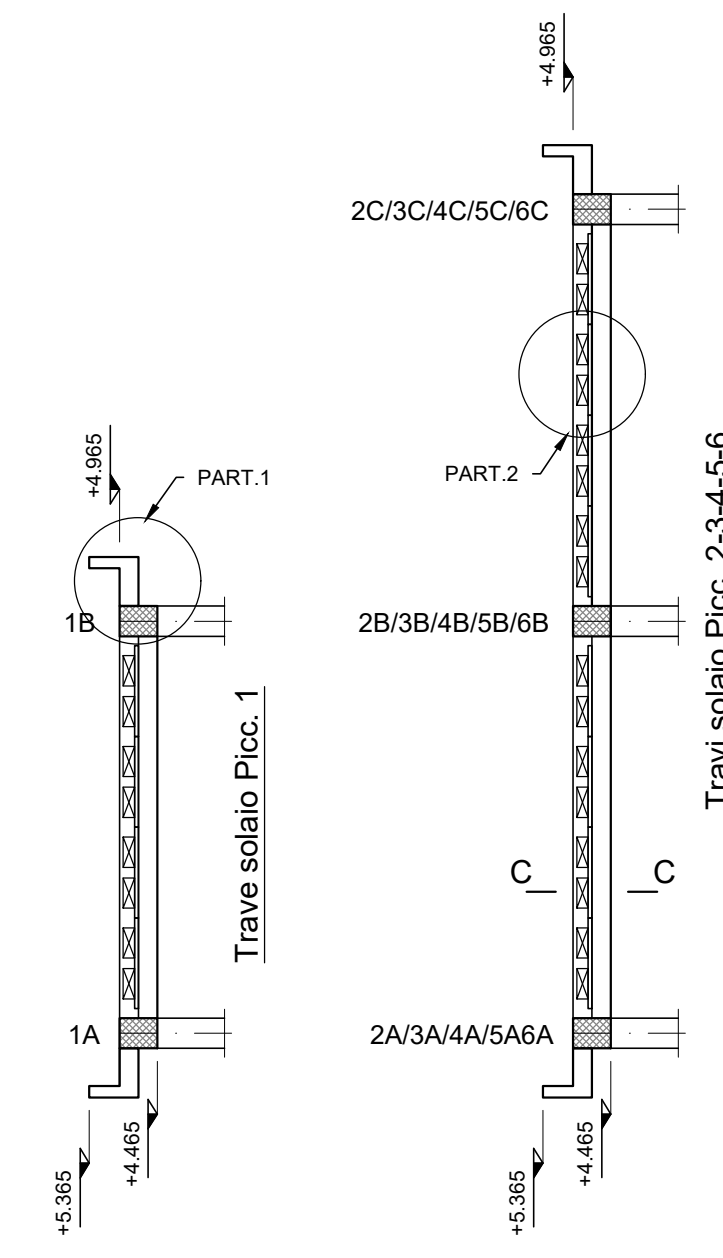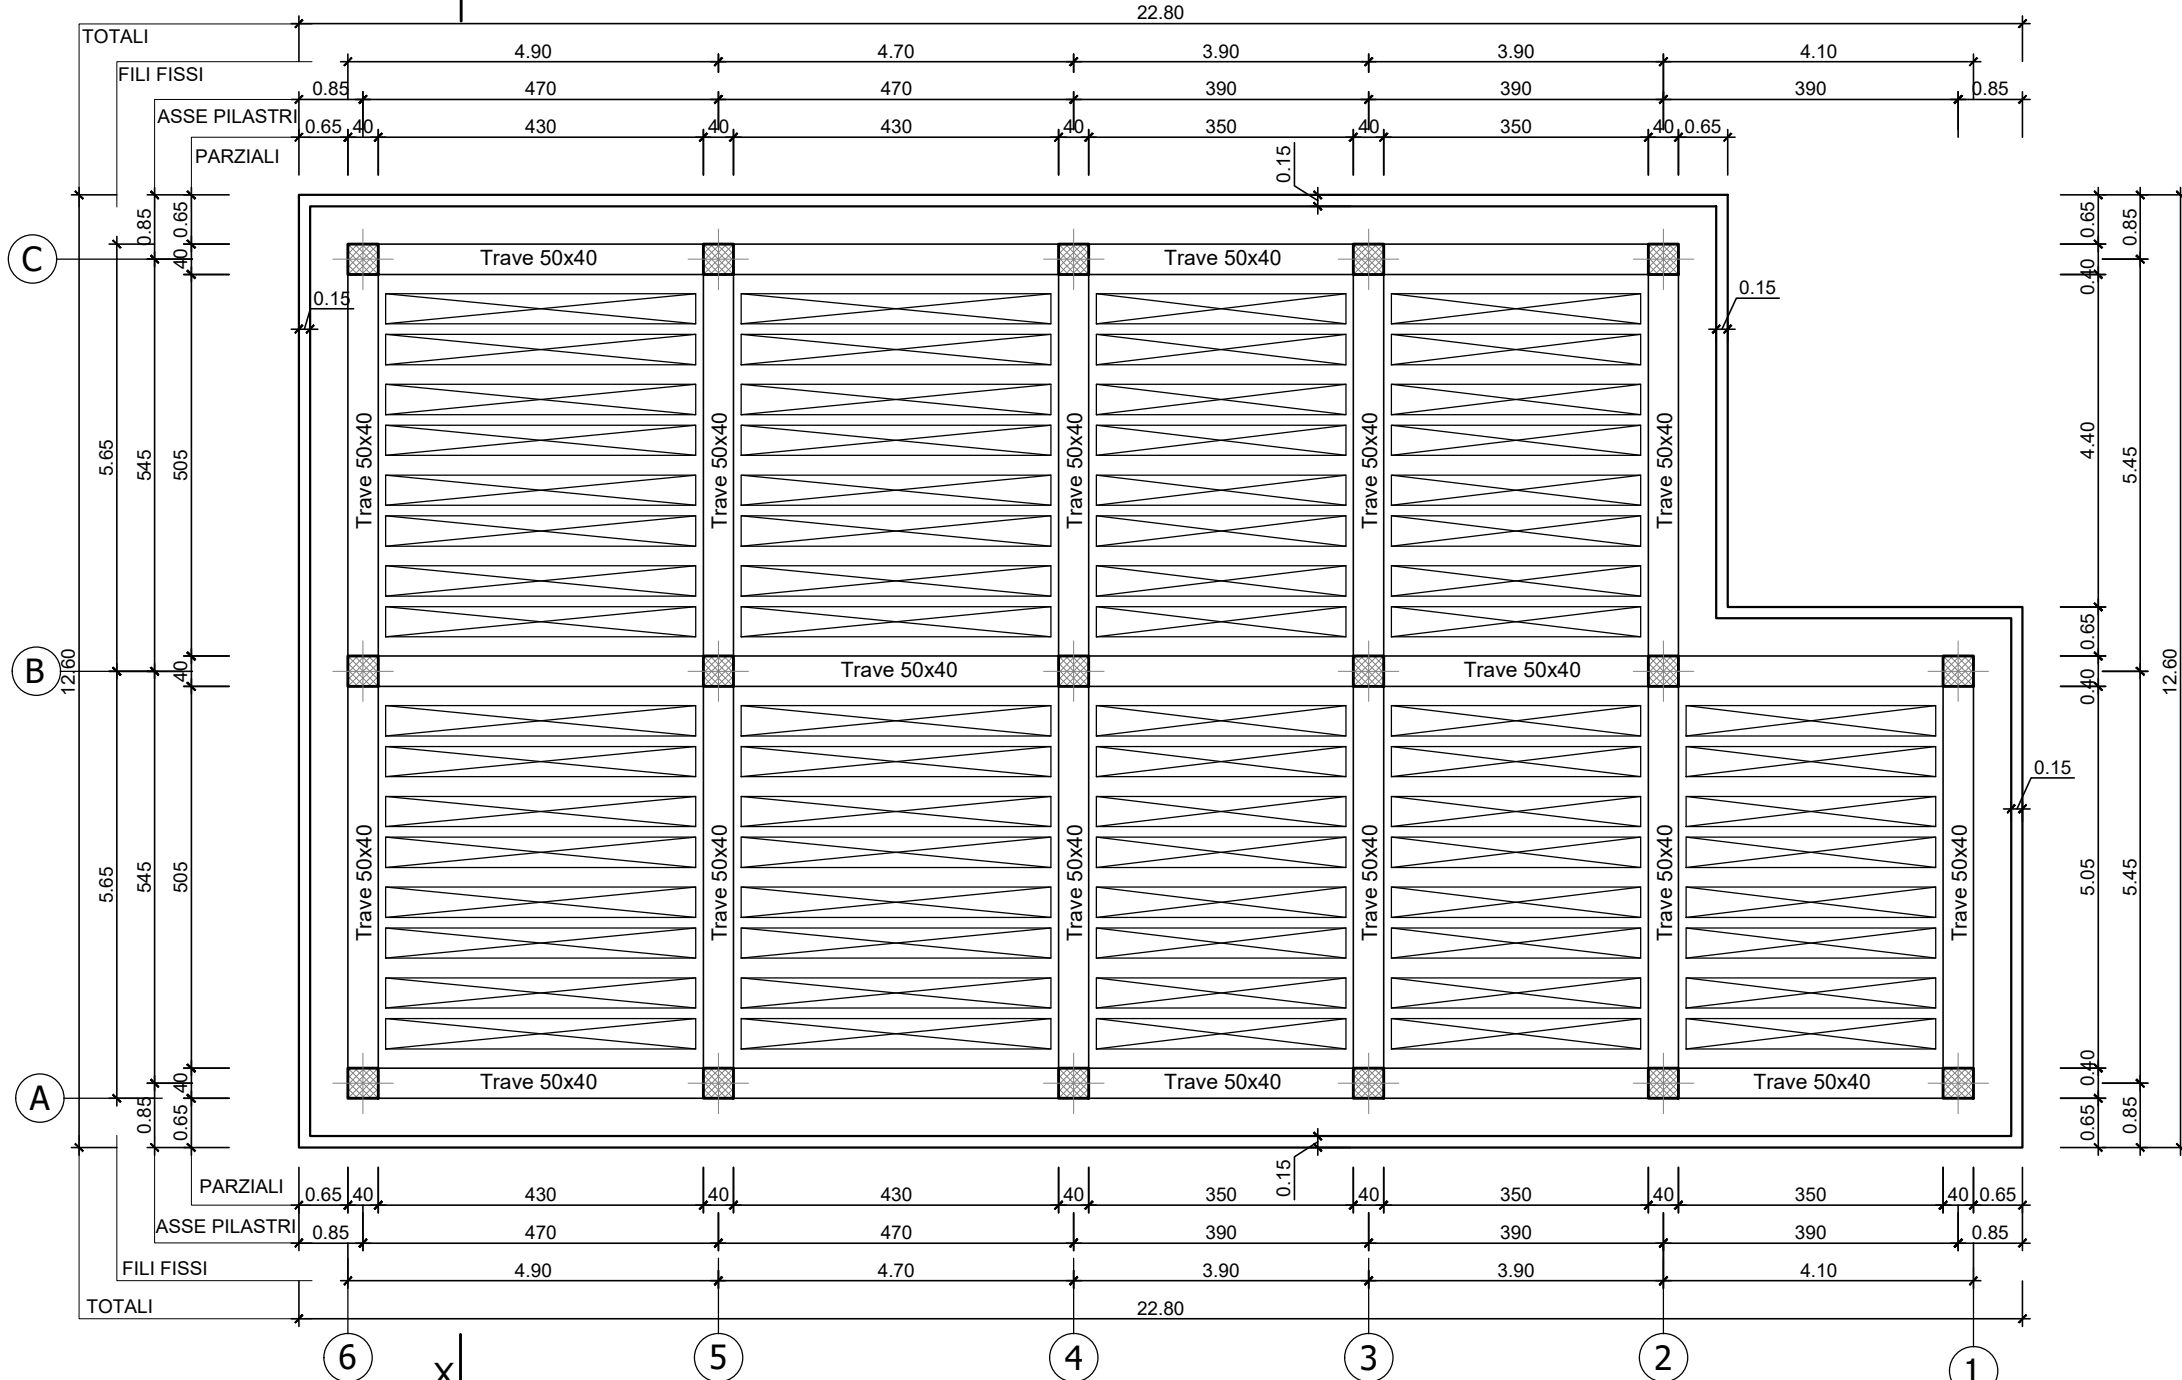

SEZIONE C-C
(1:50)

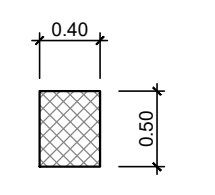


SEZIONE X-X
SCALA 1:100

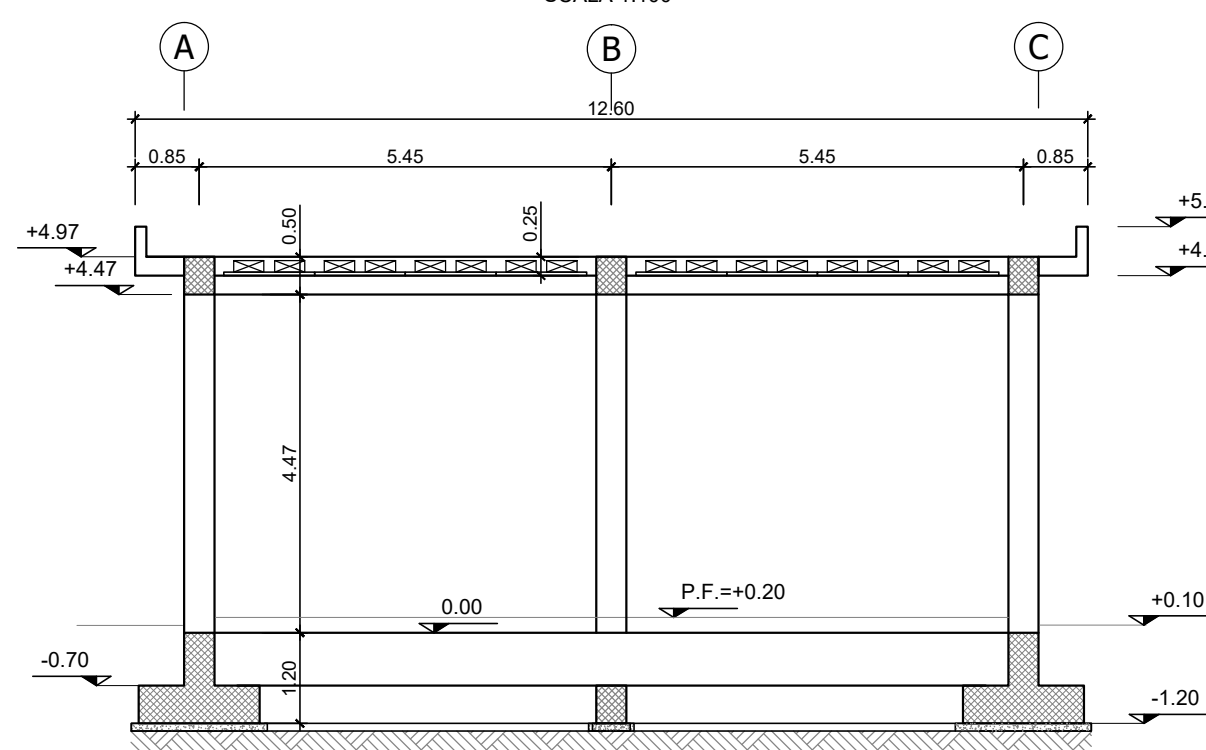


PART.1
GRONDA

Scala 1:25

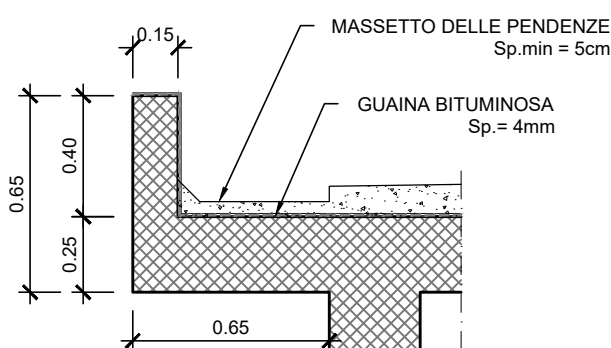

PART.2
SOLAIO PREFABBRICATO

Scala 1:25

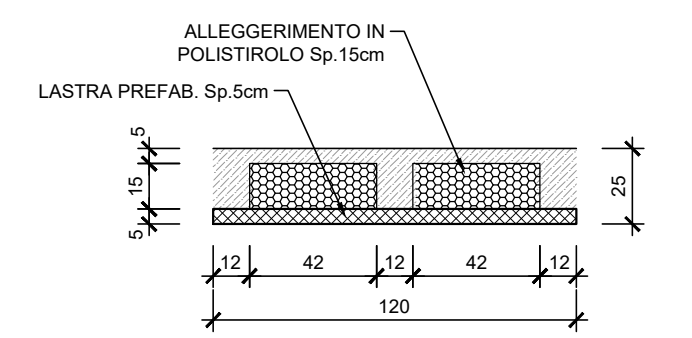

COMMITTENTE:



SOGGETTO TECNICO:



PROGETTAZIONE:

SINTAGMA S.r.l. - ITALIANA SISTEMI S.r.l.

PROGETTO DEFINITIVO

ELETTRIFICAZIONE LINEA: PALERMO - TRAPANI (Via Milo)

TRATTA: CINISI(e) - ALCAMO DIRAMAZIONE(i)

SOTTOSTAZIONE ELETTRICA (SSE) DI PARTINICO

Fabbricato di SSE - Strutturali

Carpenterie opere in c.a.: piante e sezioni

SCALA 1:50

Foglio - di -

PROGETTO/ANNO		SOTTOPR.		LIVELLO		NOME DOC.		PROGR.OP.		FASE FUNZ.		NUMERAZ.											
3	0	4	8	1	7	S	0	1	P	D	T	T	S	S	4	8	0	0	1	E	B	3	0
Rev.	Descrizione		Progettista		Data		Verificato		Data		Approvato		Data		Autorizzato		Data						
A	Emissione		Ing. Granzi		MAG. 19																		

LINEA	SEDE TECN.	NOME DOC.	NUMERAZ.
Verificato e trasmesso	Data	Convalidato	Data