

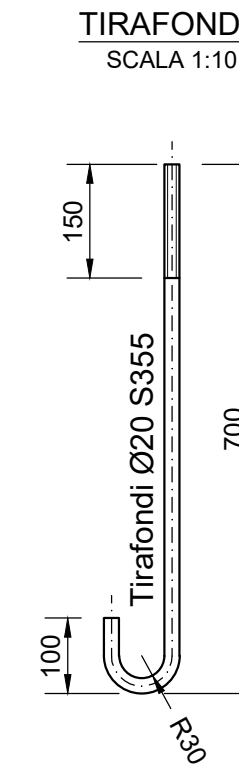
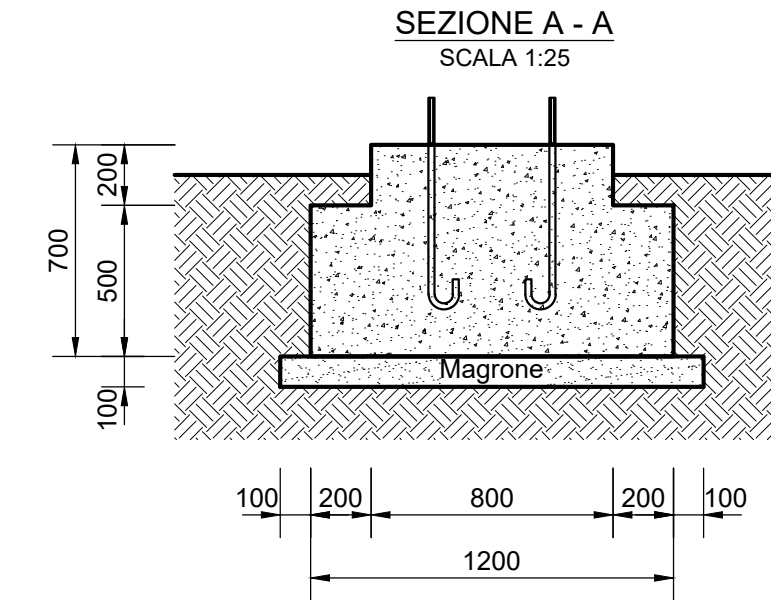
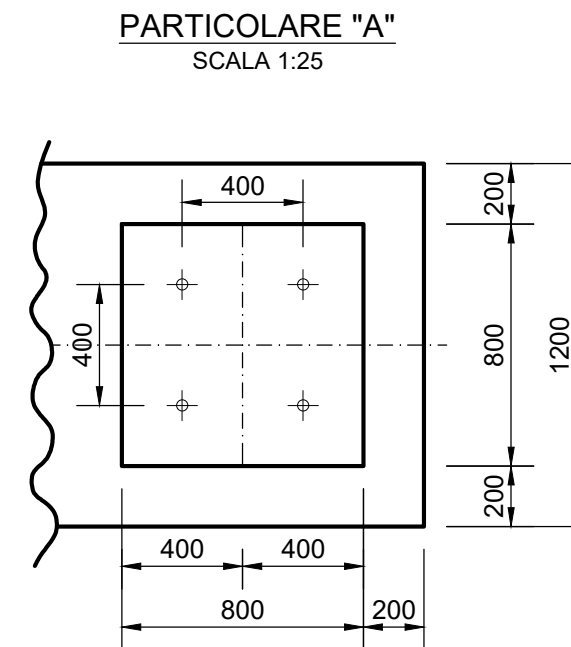
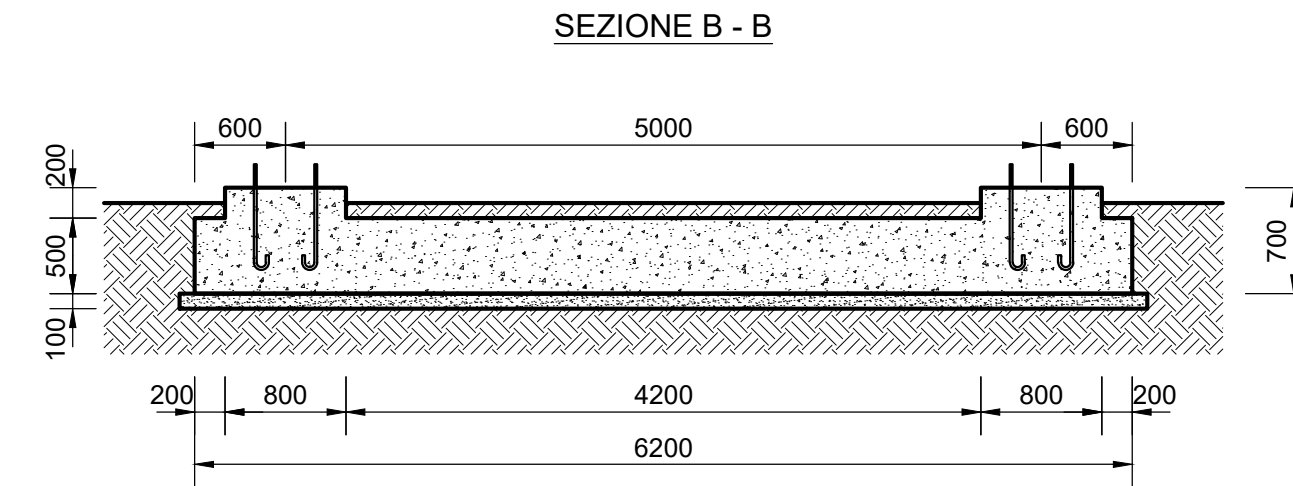
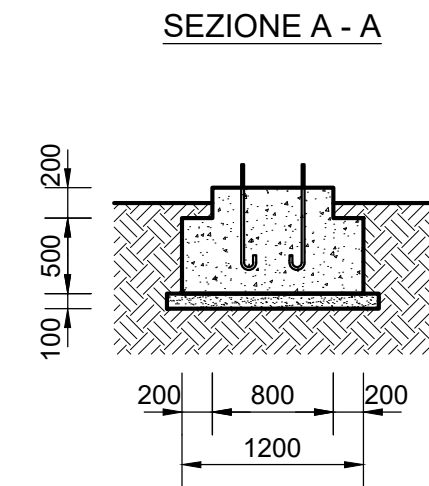
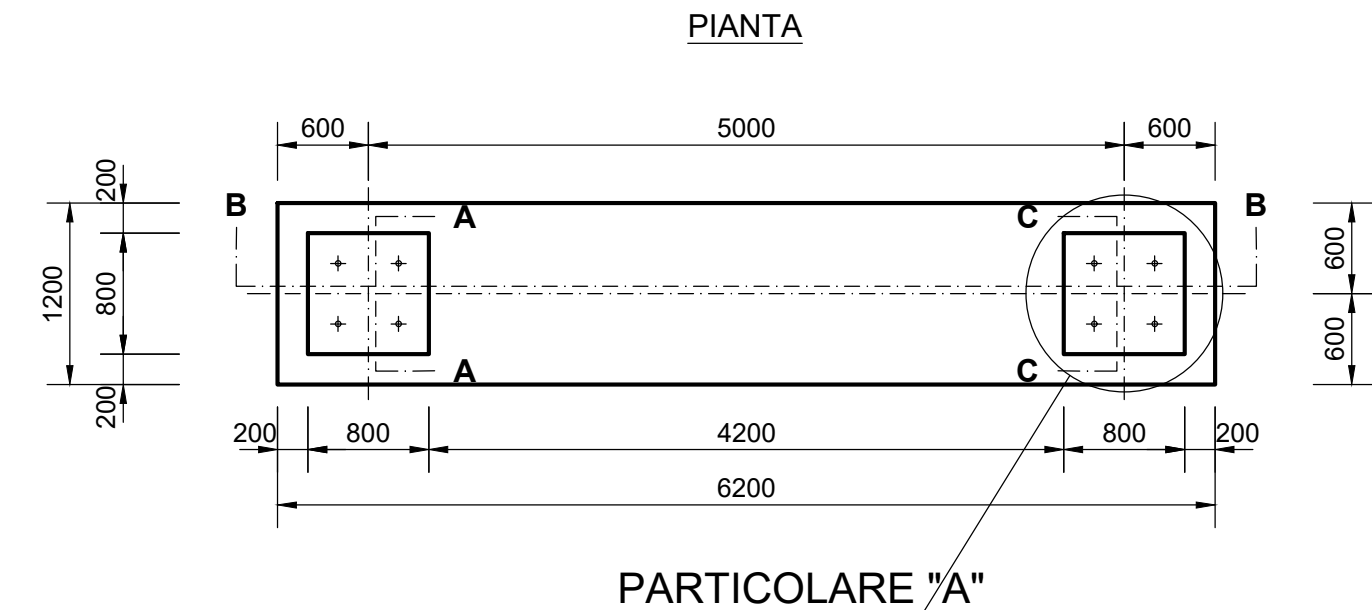
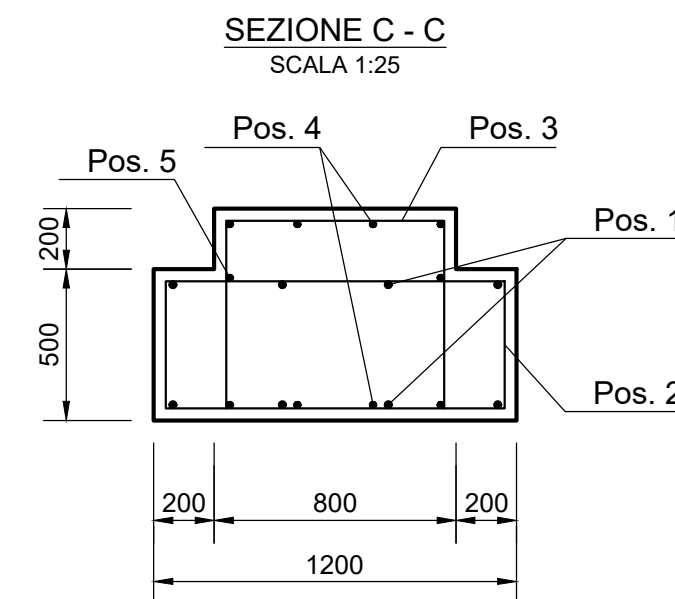



FONDAZIONE PER SUPPORTO
PORTASBARRE SCALA 1:50

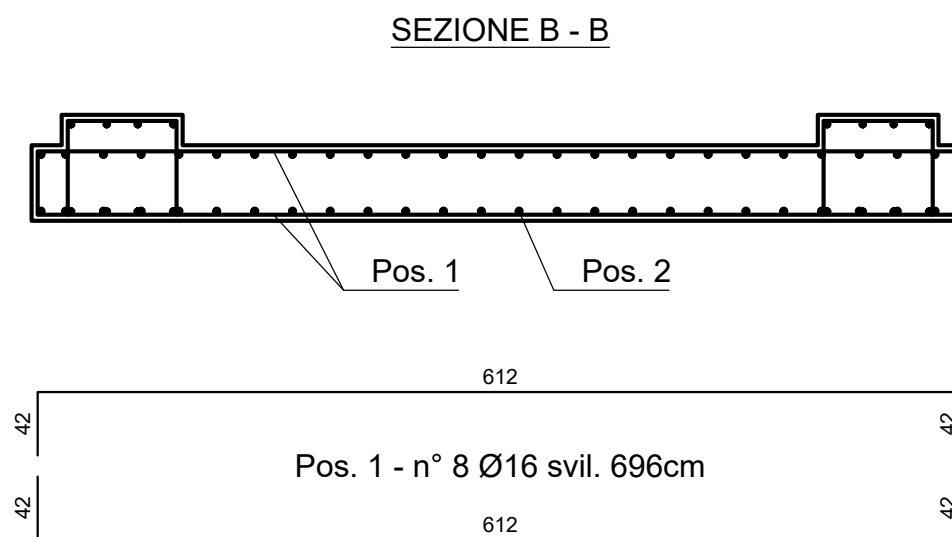


PARTICOLARI ARMATURE

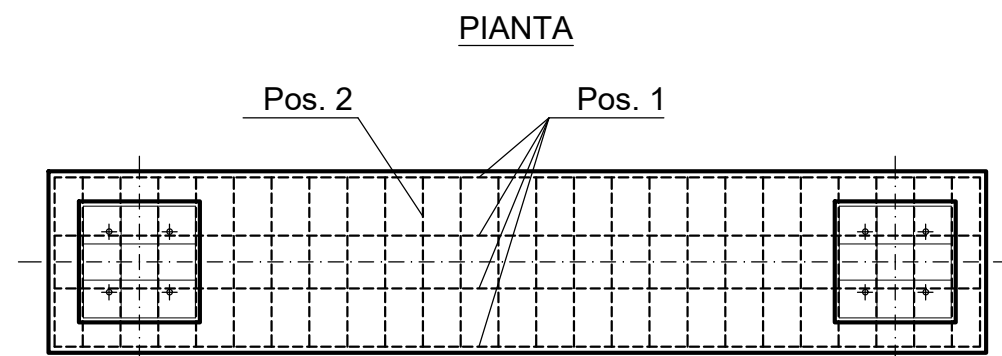

Pos. 2 - n° 26 Ø10 svil. 348cm
Staffe passo 25cm

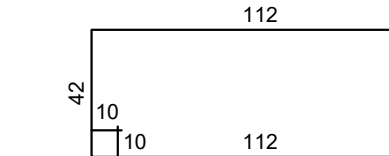

Pos. 3 - n° 4 Ø10 svil. 308cm

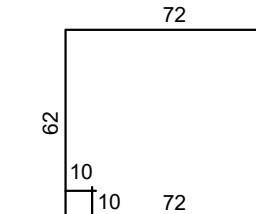

CALCESTRUZZ

CLS FONDAZIONE

- Classe di resistenza C25/30 (Rck 30 N/mmq)
- Classe di esposizione = XC2
- Consistenza = S3

CLS MAGRO:

- Tipo I
- Classe di resistenza C12/15


ACCIAIO PER C.A.

- B450C (controllato in stabilimento) - $f_{yk} \geq 450 \text{ N/mm}^2$


NOTE E PRESCRIZIONI GENERALI

- verificare la dimensione e la posizione dei vari elementi sulle strutture in base alle indicazioni degli elaborati impiantistici.
- per le fondazioni prevedere un getto di pulizia (magrone) di almeno 100 mm.
- sovrapporre le barre di armatura per almeno 40 diametri, se non diversamente specificato.
- l'appaltatore ha l'obbligo di controllare prima dell'esecuzione dell'opera tutte le quote e le misure indicate in questo disegno.
- eventuali "difformità" dovranno essere segnalate al direttore lavori.
- la superficie dei ferri, come rilevata in sito prima della posa in opera, dovrà essere esente da depositi vari e sostanze oleose.

Pos. 4 - n° 4 Ø10 svil. 226cm

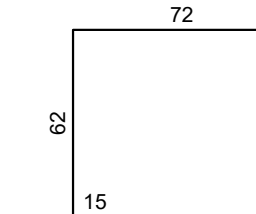

Pos. 5 - n° 2 Ø10 svil. 328cm

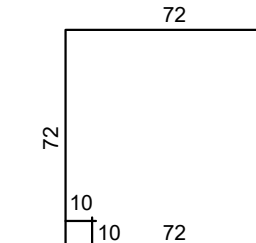

COMMITTENTE:

RFI

RETE FERROVIARIA ITALIANA

GRUPPO FERROVIE DELLO STATO ITALIANE

DIREZIONE INVESTIMENTI
PROGETTI PALERMO

SOGGETTO TECNICO:

RFI

RETE FERROVIARIA ITALIANA

GRUPPO FERROVIE DELLO STATO ITALIANE

DIREZIONE TERRITORIALE PRODUZIONE DI PALERMO
S.O. INGEGNERIA

PROGETTAZIONE:

SINTAGMA S.r.l. - ITALIANA SISTEMI S.r.l.

TIMBRO E FIRMA DEL PROGETTISTA

INGEGNERI DELLA PROVINCIA DI PALERMO

Sebastiano ABBATE

DOTTORE INGEGNERE

MANFRO GRANIERI

SEZIONE STRUTTURE E INFRASTRUTTURE
SETTORE INDUSTRIALE
SETTORE DISTRIBUZIONE

PROGETTO DEFINITIVO

ELETTRIFICAZIONE LINEA: PALERMO - TRAPANI (Via Milo)

TRA.TTA: CINISI(c) - ALCAMO DIRAMAZIONE(i)

SOTTOSTAZIONE ELETTTRICA (SSE) DI PARTINICO

Opere Elettromeccaniche Piazzale
Fondazione apparecchi. Trip. (ST)

SCALA1:20

Foglio- di -

PROGETTO/ANNO

SOTTOPR.

LIVELLO

NOME DOC.

PROGR.OP.

FASE FUNZ.

NUMERAZ.

304817

S01

PD

TTS

48

001

EB402

Revis.	Descrizione	Progettista	Data	Verificato	Data	Approvato	Data	Autorizzato	Data
A	Emissione	Ing. Granieri	MAG. 19						

LINEA

SEDE TECN.

NOME DOC.

NUMERAZ.

Verificato e trasmesso

Data

Convalidato

Data

Archiviato

Data

Nome File: 304817_S01_PD_TTSS_48_001_EB402