
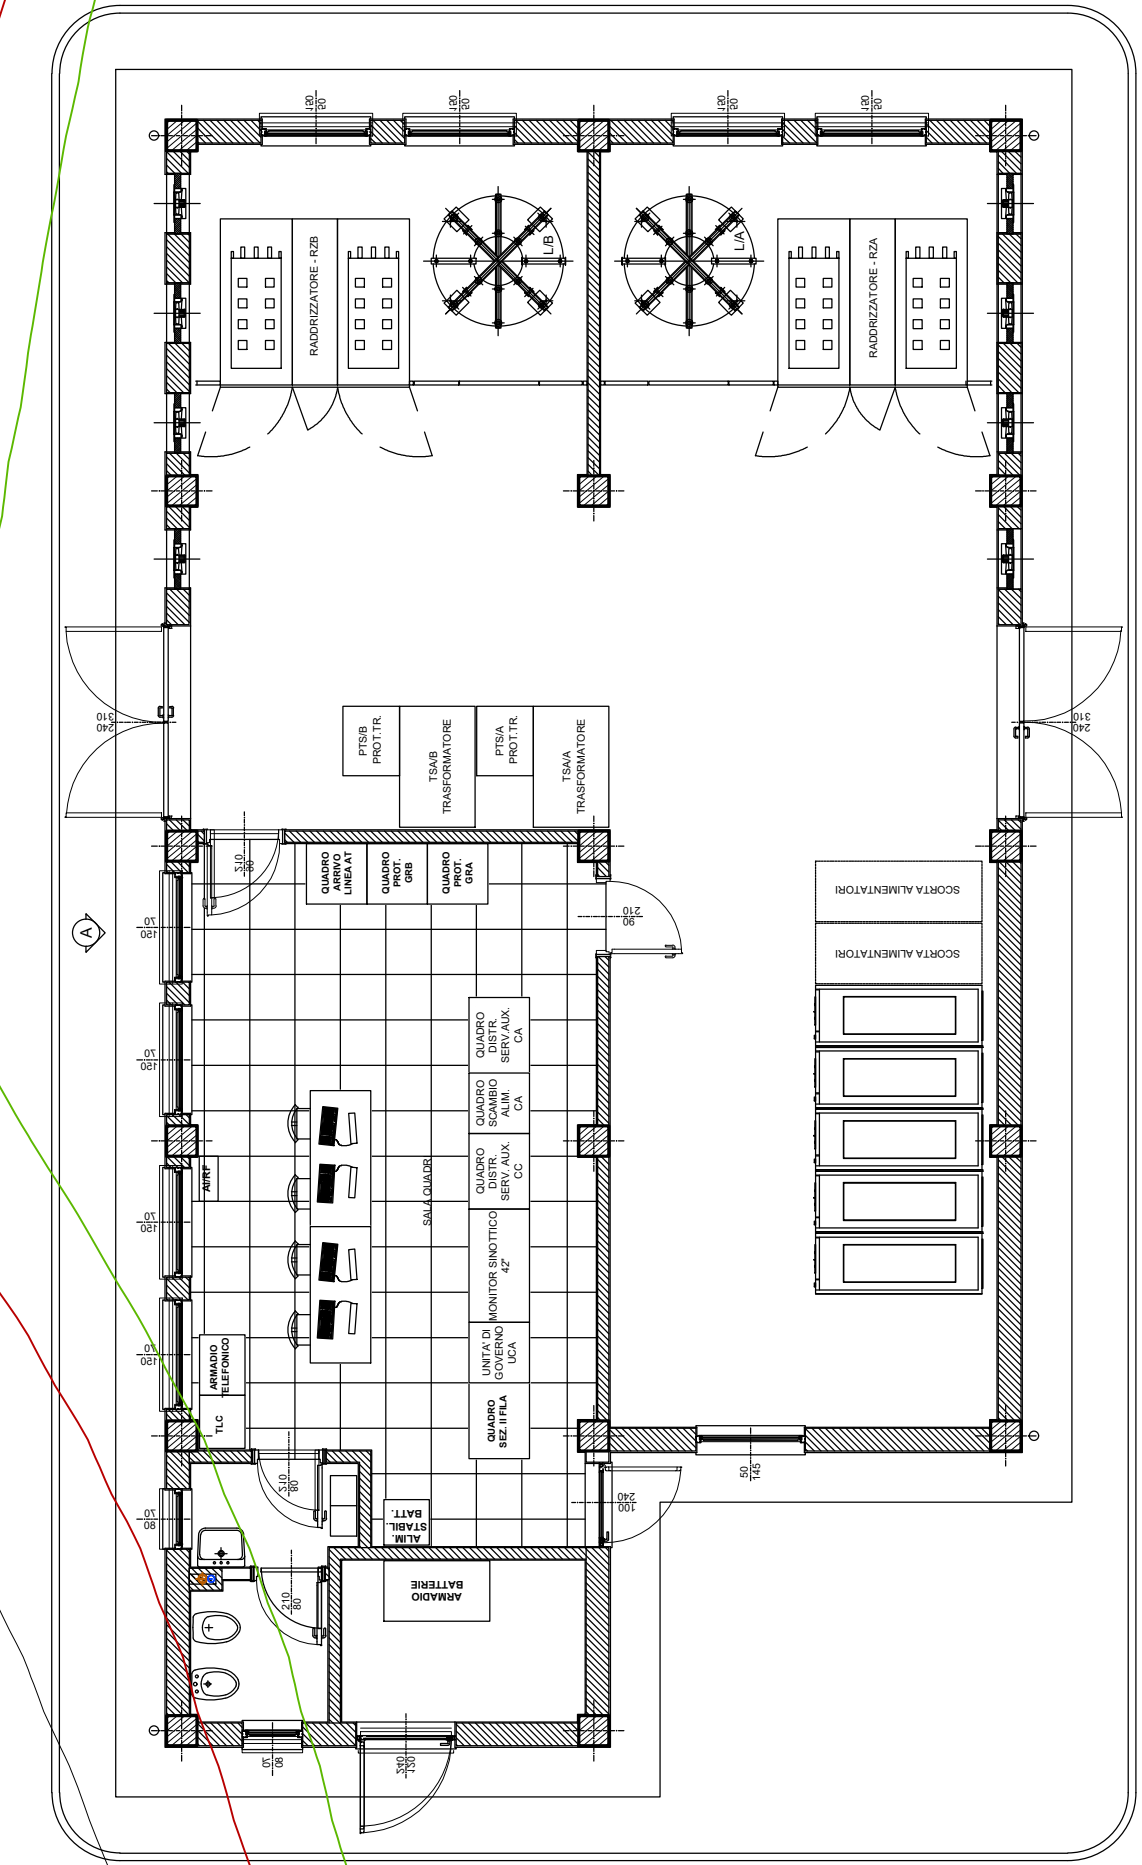
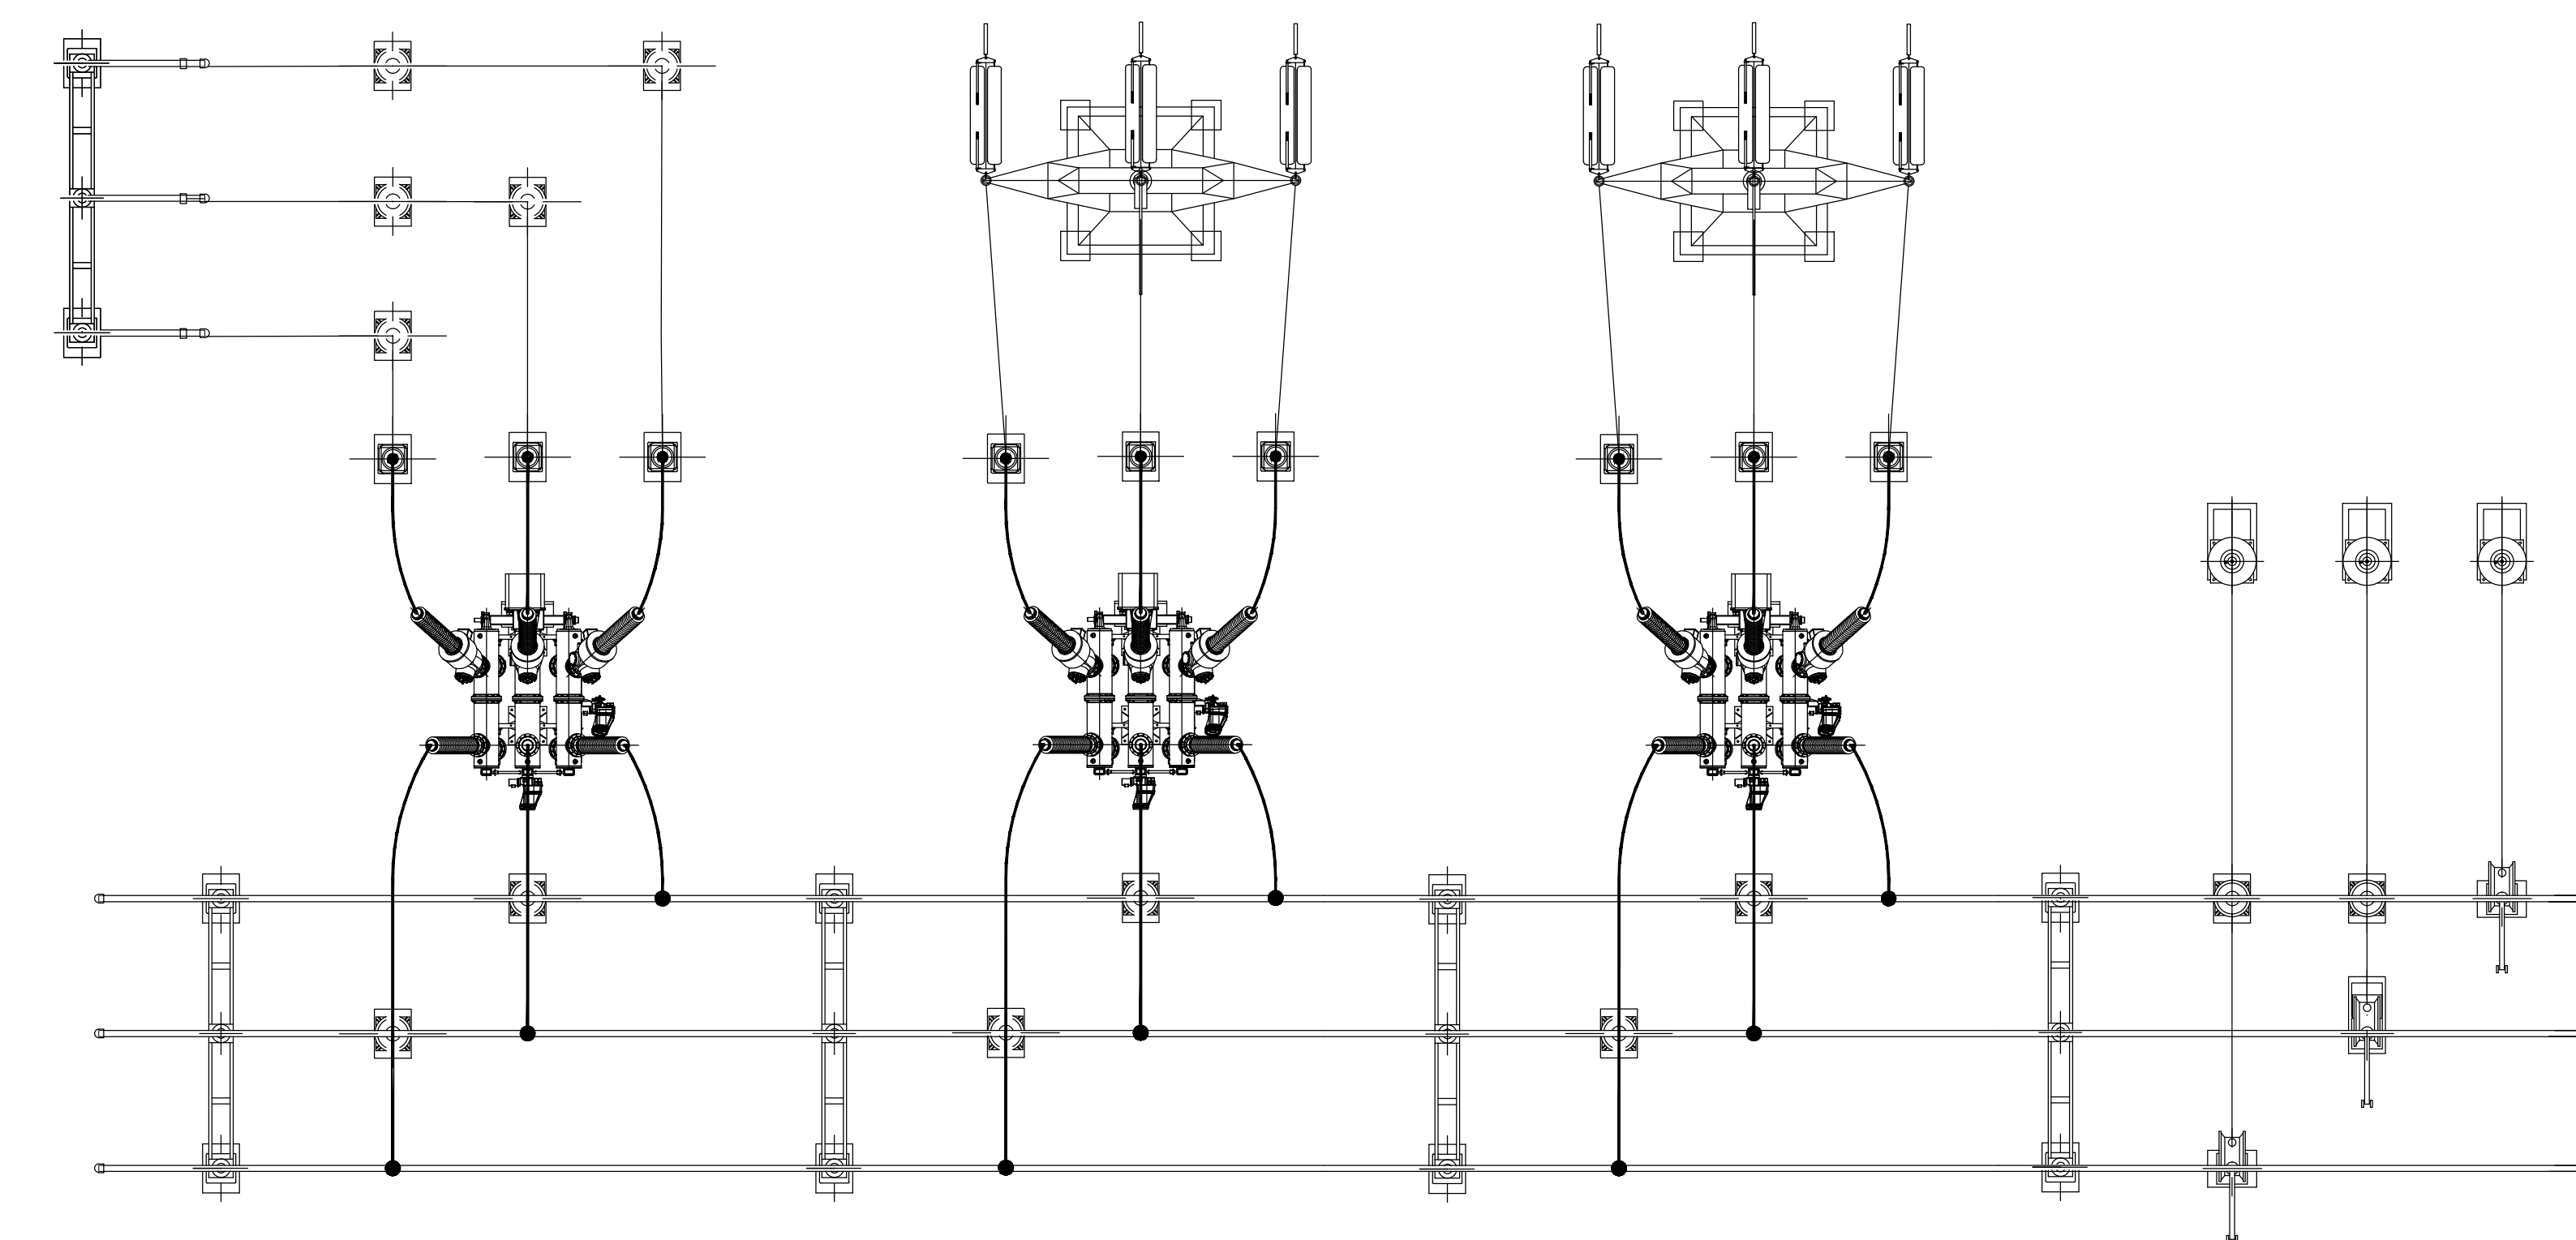


AREA ENEL

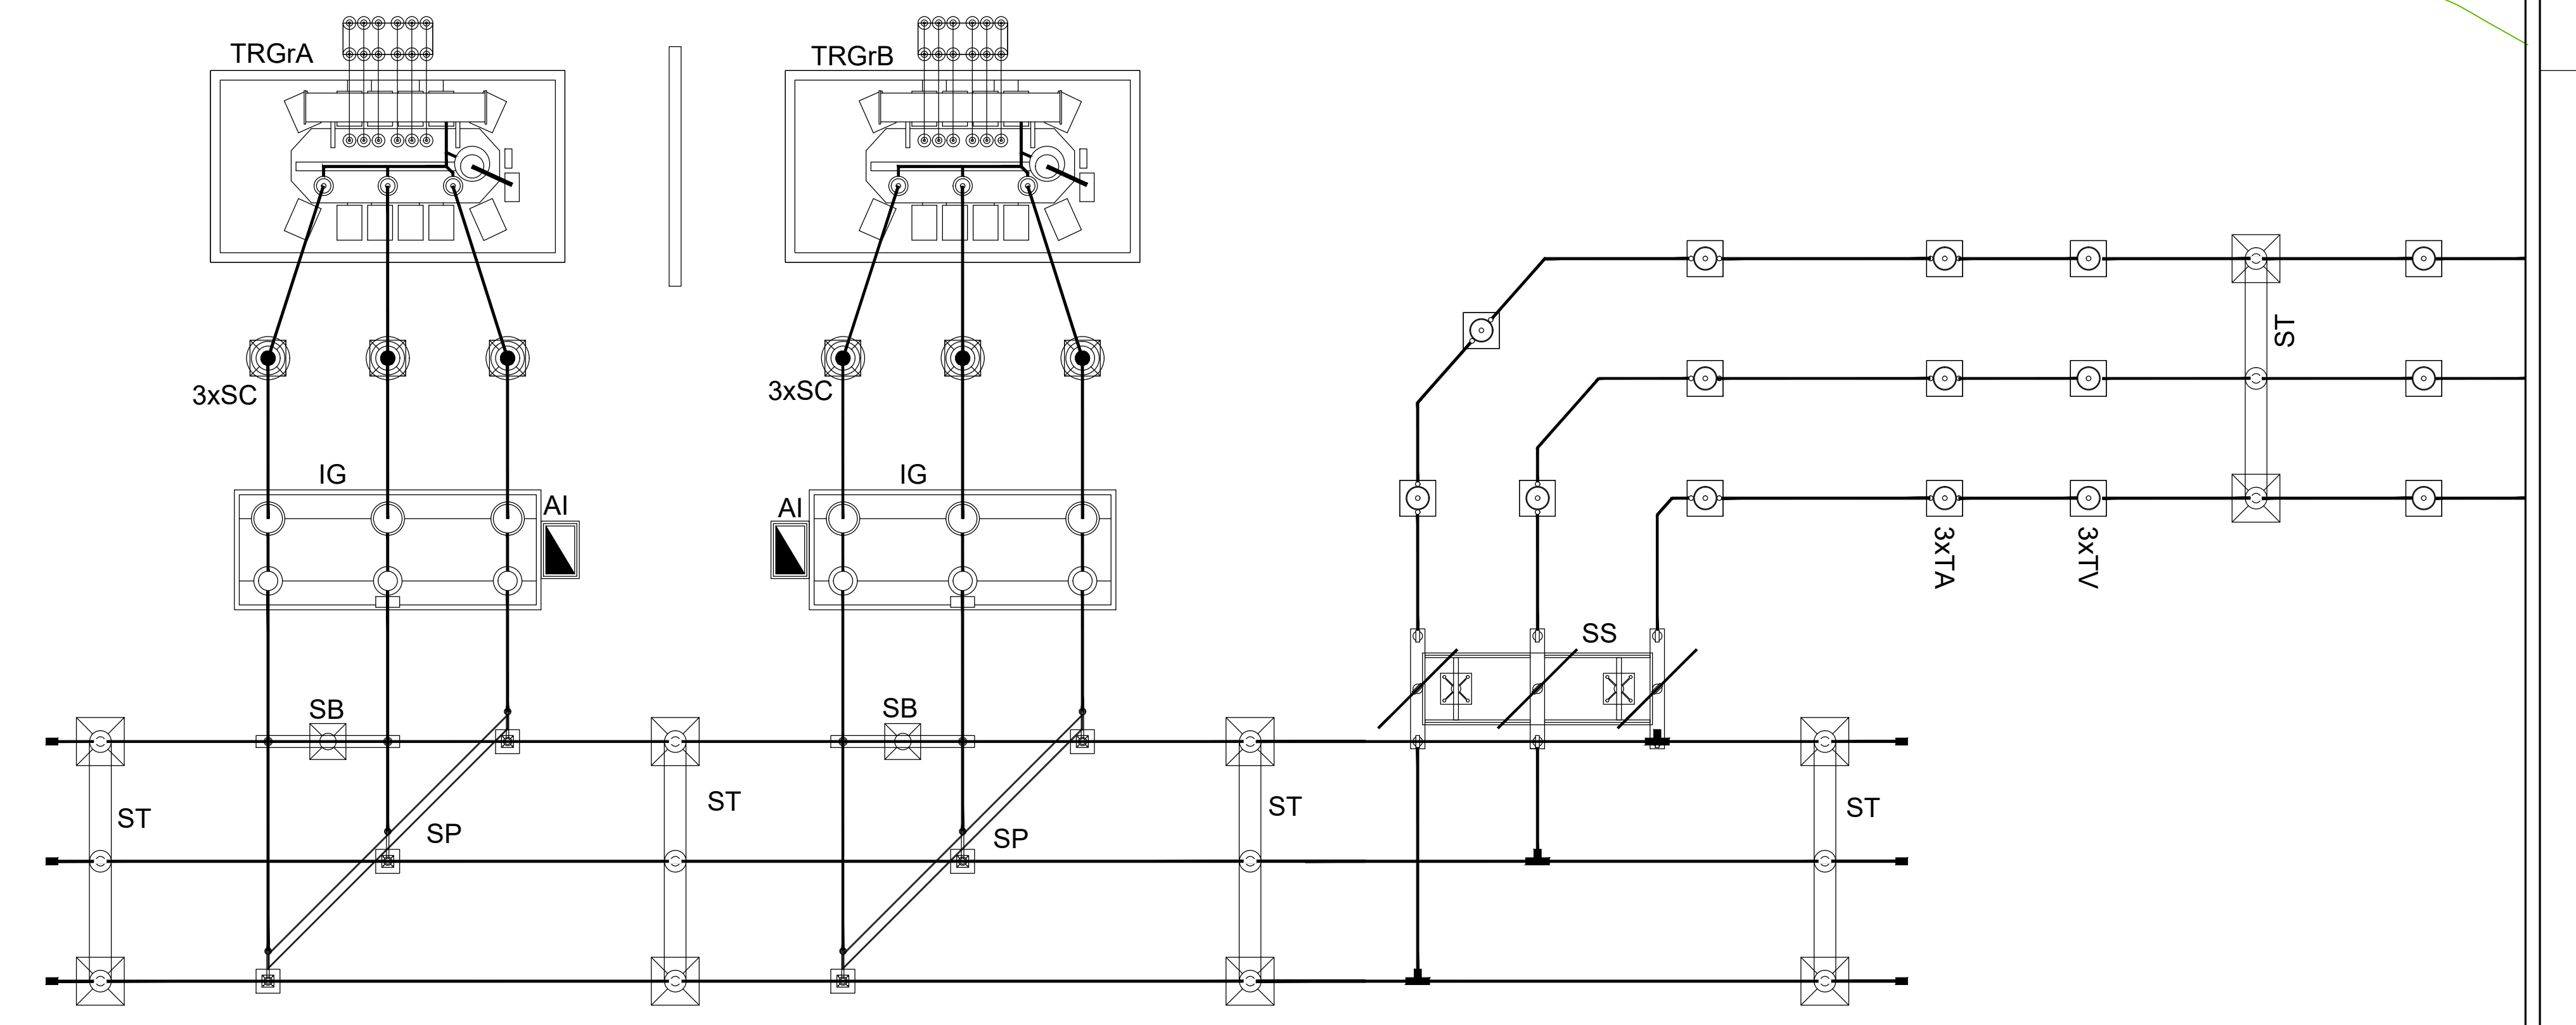

VALORI ISOLUX

- 10.0 lx
- 14.0 lx
- 18.0 lx
- 22.0 lx
- 25.0 lx

LEGENDA SIMBOLI

- TORRE FARO A CORONA MOBILE H=25M F.T., CONFORME ALLA SPECIFICA TECNICA RFI IFS 600A, COMPLETA DI 6 PROIETTORI OTTICA ASIMMETRICA POTENZA 125W FLUSSO LUMINOSO 26355LM, GRADO DI PROTEZIONE IP66 CLASSE II
- PROIETTORE LED 115W, IP66, CLASSE II (ISOLATO PER TENSIONI SUPERIORI 3kV), FISSATO SULLA RECANZONE PER ILLUMINARE I PALI SEZIONATORI. COMANDO LOCALE TRAMITE INTERRUTTORE
- QUADRETTO PRESE INTERBLOCATE TIPO CEE COMPOSTO DA:
 - PRESA 2P+Tx16A CON INTERBLOCCO E FUSIBILI
 - PRESA 3P+N+Tx16A CON INTERBLOCCO E FUSIBILI

LEGENDA APPARECCHIATURE DI PIAZZALE RFI

TRGrX	Trasformatore di gruppo (A o B)
SC	Scaricatore di sovratensione
IG	Interruttore di gruppo
AI	Armadio interfaccia
SB	Sostegno bipolare
ST	Sostegno tripolare
SP	Sezionatore a pantografo
SS	Sezionatore di sbarra
TV	Trasformatore di tensione
TA	Trasformatore di corrente

LEGENDA APPARECCHIATURE DI PIAZZALE TERNA

TO	Traficcio di ormeggio
TV	Trasformatore di tensione
TA	Trasformatore di corrente
SL	Sezionatore di linea
IL	Interruttore di linea
SS	Sezionatore di sbarra
STC	Sostegno tripolare a candelieri

COMMITTENTE: DIREZIONE INVESTIMENTI PROGETTI PALERMO

SOGGETTO TECNICO: DIREZIONE TERRITORIALE PRODUZIONE DI PALERMO S.O. INGEGNERIA

PROGETTAZIONE: SINTAGMA S.r.l. - ITALIANA SISTEMI S.r.l.

PROGETTO DEFINITIVO

ELETTRIFICAZIONE LINEA: PALERMO - TRAPANI (Via Milo)
TRATTA: CINISI(c) - ALCAMO DIRAMAZIONE(g)

SOTTOSTAZIONE ELETTRICA (SSE) DI PARTINICO
Opere Elettromeccaniche Piazzale
Impianto luce e FM

SCALA 1:100
Foglio - di -
Fogli 17

PROGETTO/ANNO	SOTTOPR.	LIVELLO	NOME DOC.	PROGR.OP.	FASE FUNZ.	NUMERAZ.
304817	S01	P	TTS	4	01	1418

Rev.	Descrizione	Progettata	Data	Verificata	Data	Approvata	Data	Autore	Data
A	Emissione	Exp. Graneri	MAR/19						
B	Aggiornamento	Exp. Graneri	NOV/20						

LINEA: [] SEDE TECN.: [] NOME DOC.: [] NUMERAZ.: []

Verificato e trasmesso: [] Data: [] Consolidato: [] Data: [] Archiviato: [] Data: []

Nome File: 304817_S01_PD_TTS_48_001_1418